


8-M

7668/54

DAME JOSEPHALLAIRE
(NÉE JEANNE TREMBLAY)

261

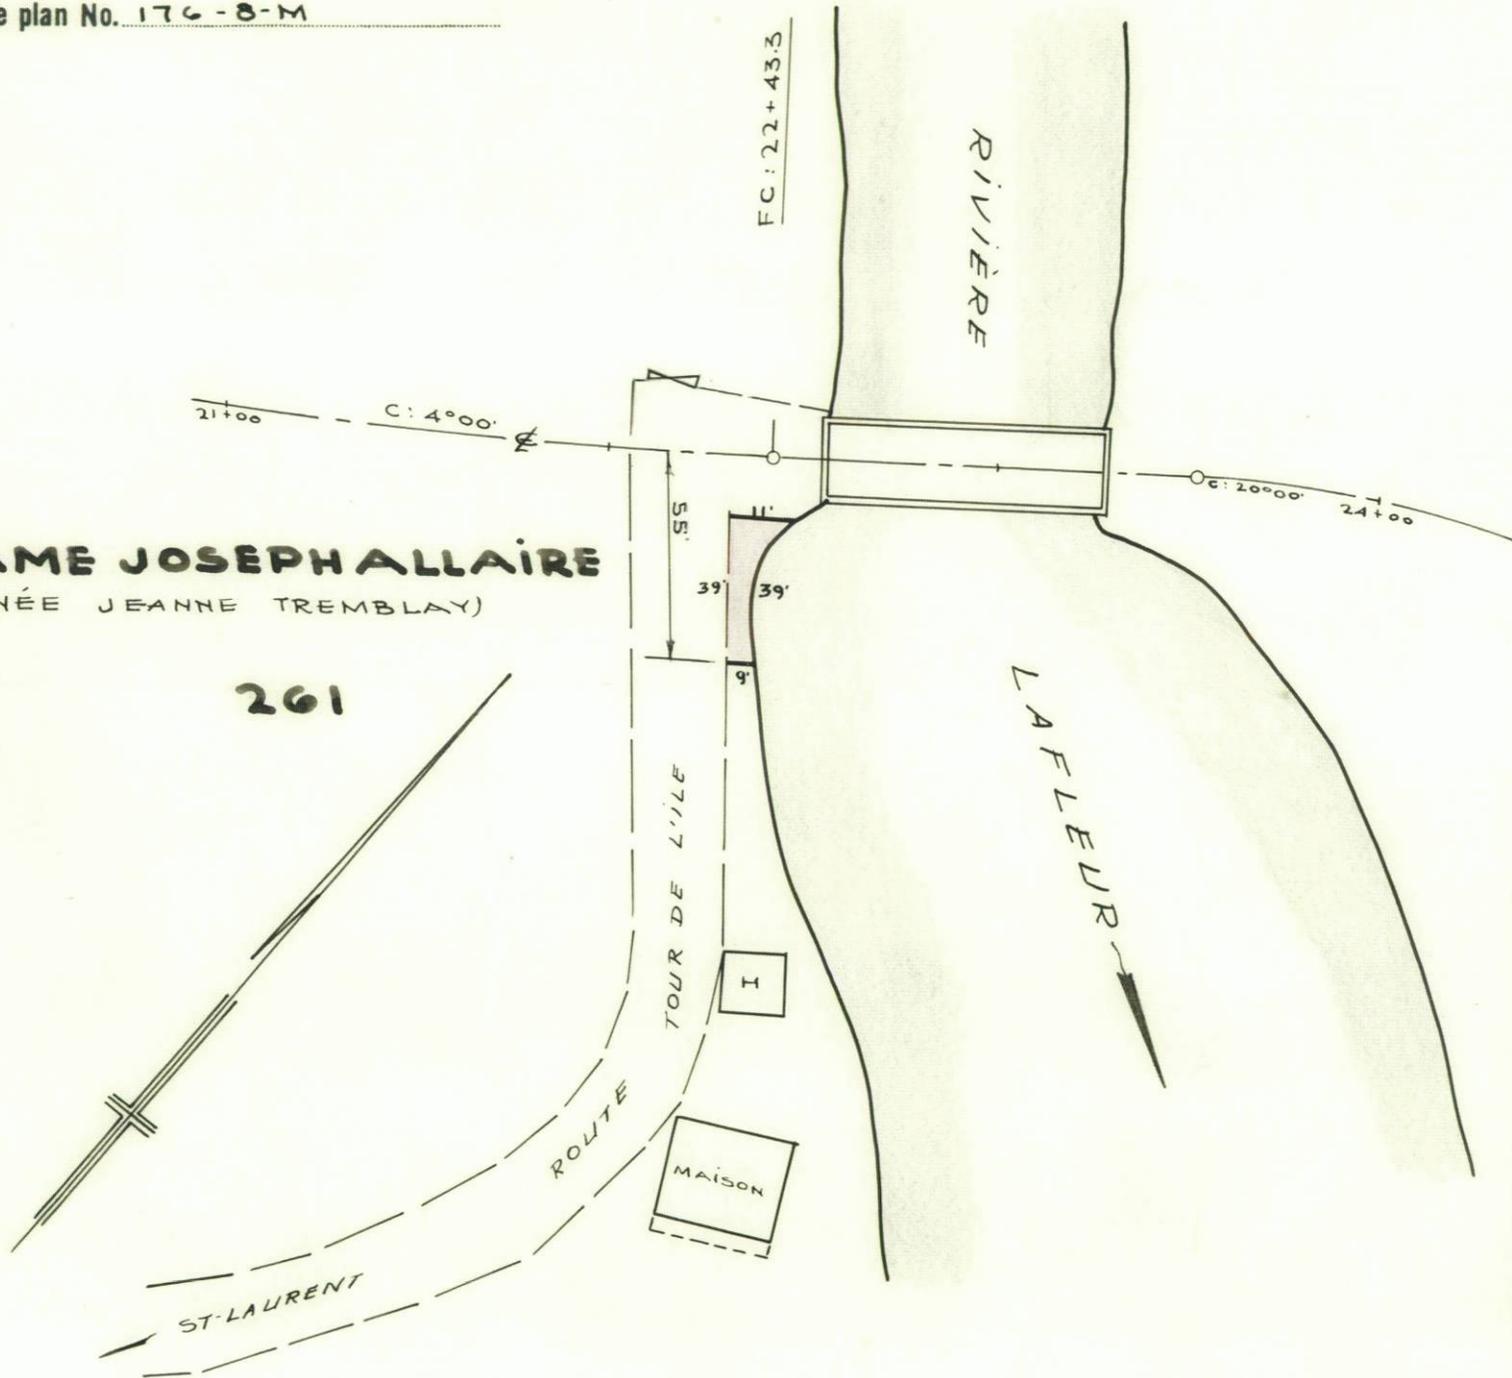

Préparé par *Quirin M. Armet* I. C. A. G.

Approuvé par _____
INGÉNIEUR EN CHEF

MINISTÈRE DE LA VOIRIE
PROVINCE DE QUÉBEC
PLAN PARCELLAIRE

Propriétaire DAME JOSEPHALLAIRE (NÉE JEANNE TREMBLAY)

Lot No. 261 TREMBLAY

Rang _____

Cadastre off. de PAR. ST-JEAN I.O.

Division d'Enregistrement ST-LAURENT I.O.

Municipalité PAR. ST-JEAN

Comté MONTMORENCY

Route TOUR DE L'ILE

Superficie 390 pds ca. 0.011 ARP.C.


*** LÉGENDE ***

Ancienne clôture _____

Ligne de cadastre _____

Ligne d'emprise _____

Axe nouvelle route _____

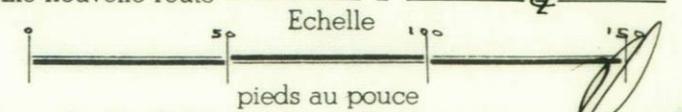

Date 18-10-55 Dessiné par G.F. Vérifié par *[Signature]*