


Référence plan No. 176-8-M

8-M

Dossier No. 7355-55

PI

7355/55

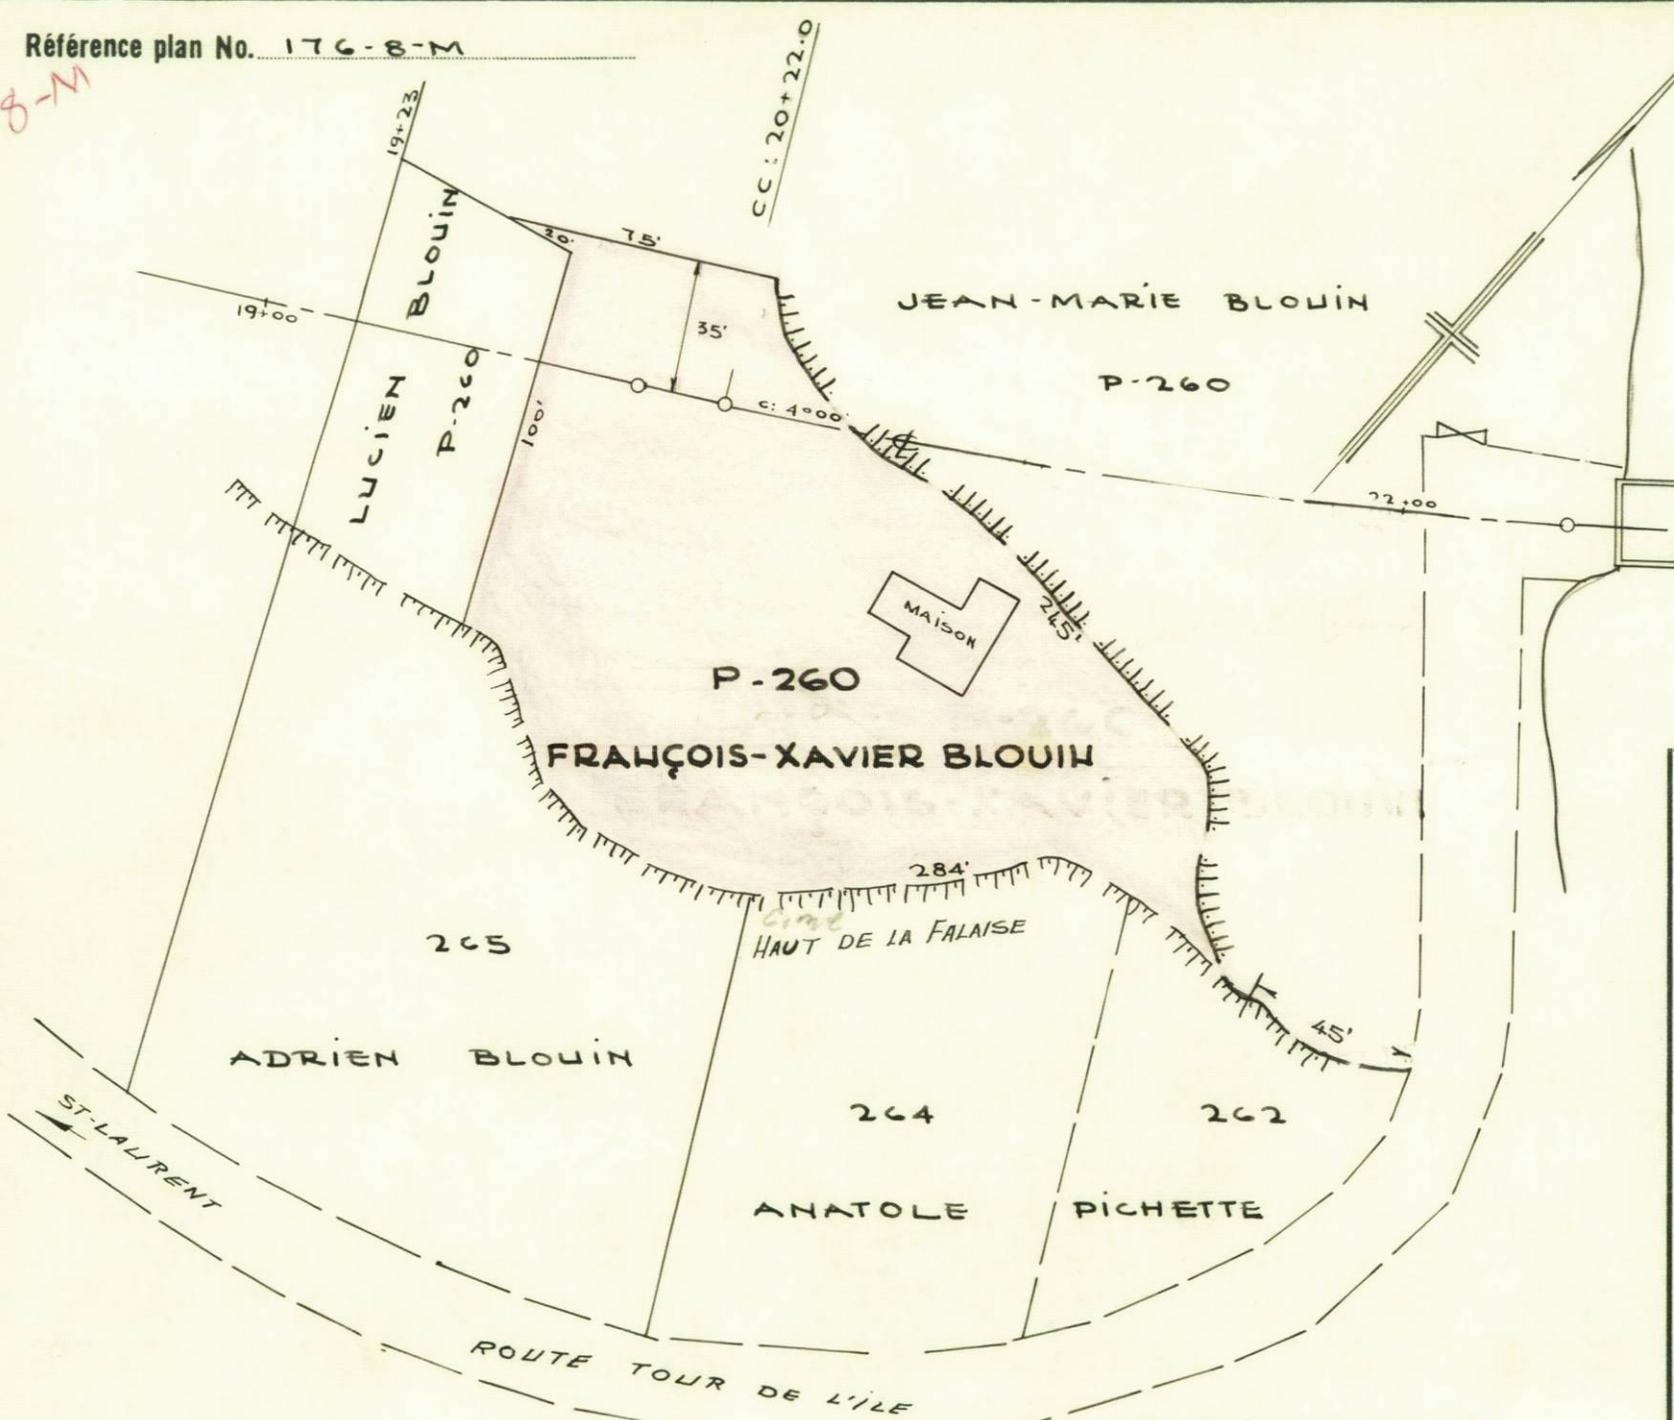

Préparé par *J. M. A. G.* I.C.A.G.


Approuvé par _____
INGÉNIEUR EN CHEF

MINISTÈRE DE LA VOIRIE
PROVINCE DE QUÉBEC
PLAN PARCELLAIRE

Propriétaire FRANÇOIS-XAVIER BLOUIN
 Lot No. P-260
 Rang _____
 Cadastre off. de PAR. ST-JEAN I.O.
 Division d'Enregistrement ST-LAURENT I.O.
 Municipalité PAR. ST-JEAN
 Comté MONTMORENCY
 Route TOUR DE L'ILE
 Superficie 19530 pds ca. 0.531 ARP. c.

* LÉGENDE *

Ancienne clôture _____
 Ligne de cadastre _____
 Ligne d'emprise _____
 Axe nouvelle route _____

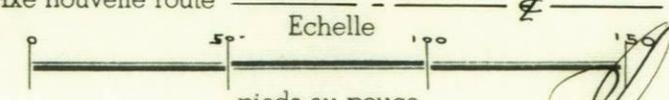

Date 17-10-55 Dessiné par G.F. Vérifié par *[Signature]*

Revisé le 23-10-57 R.L.

SERVICE DES TRACÉS, PROJETS ET PLANS PARCELLAIRES.