


8-M

9198/55

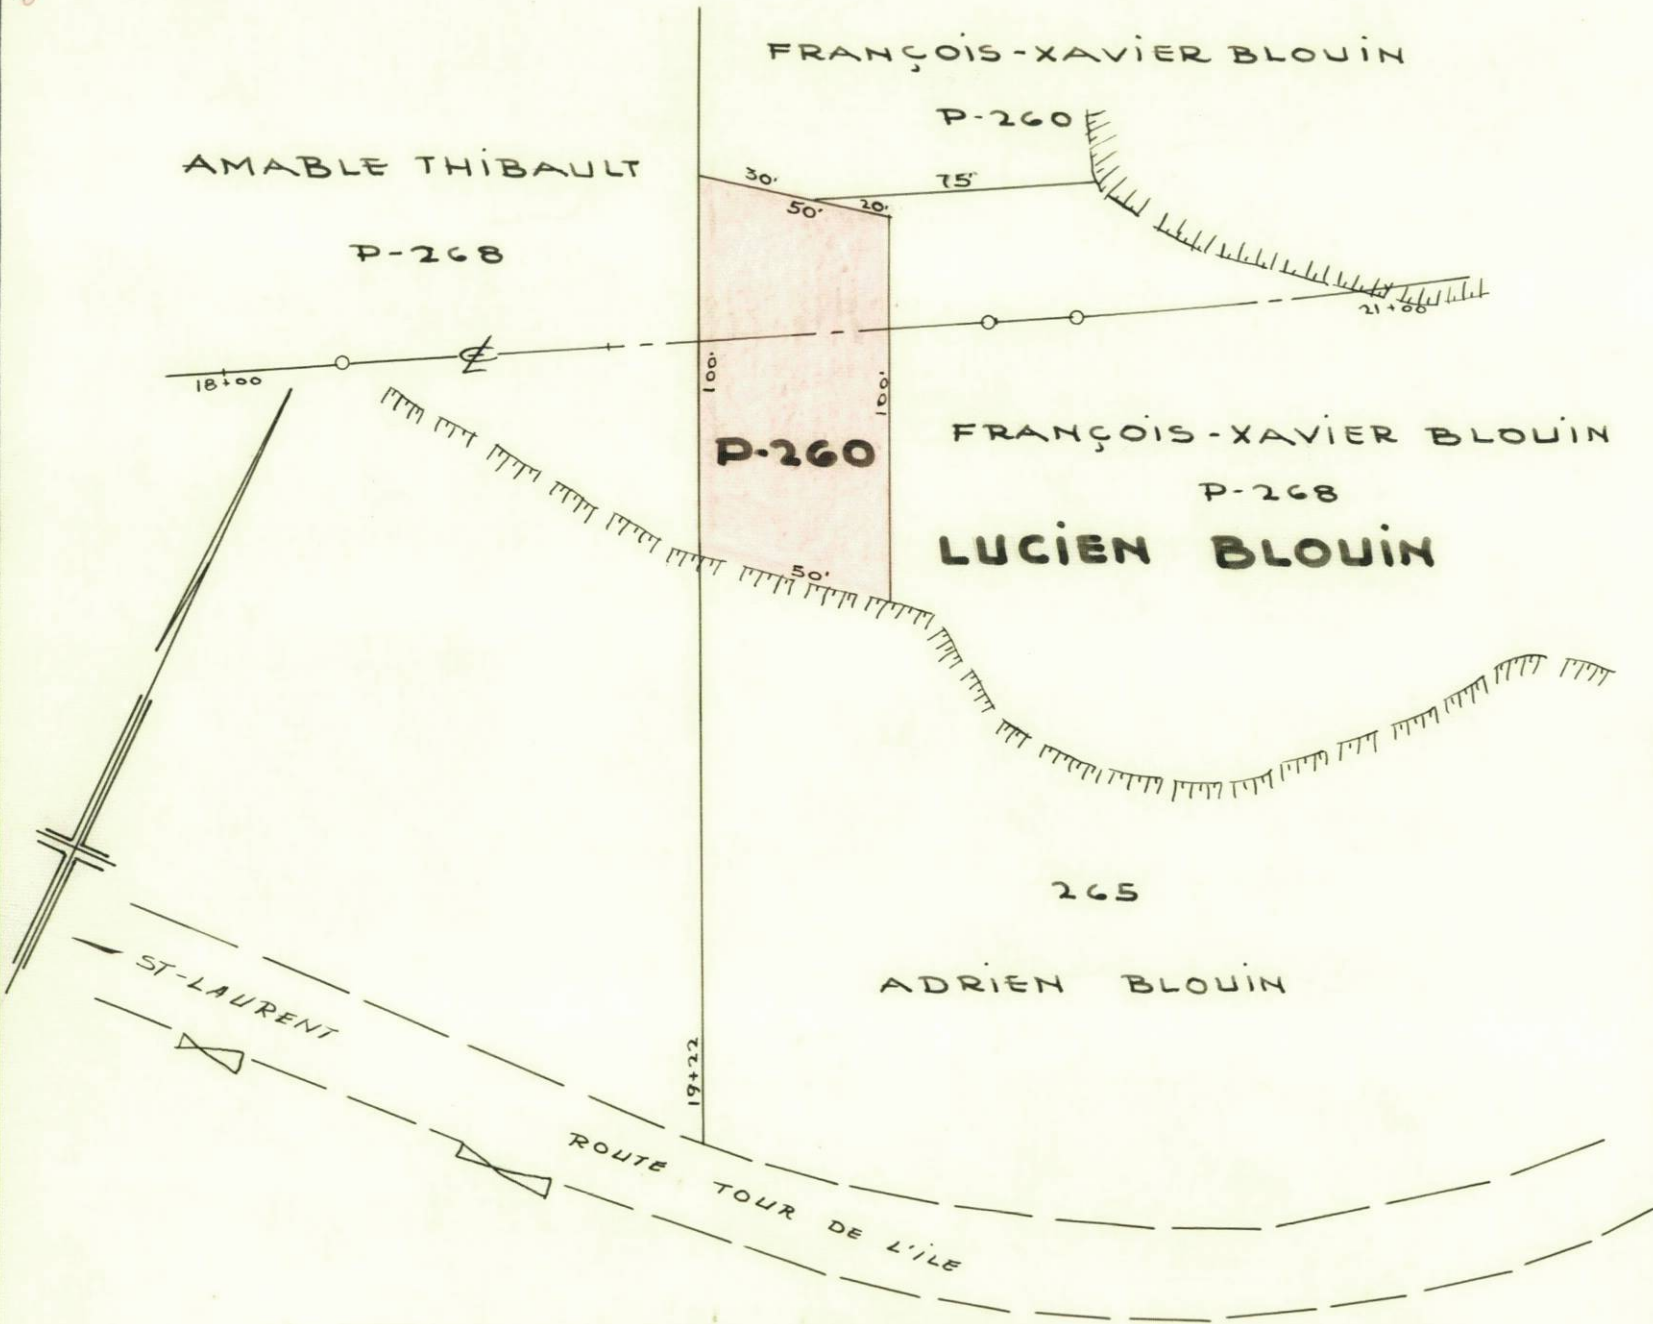

Préparé par Quir Marquet I.C.A.G.


Approuvé par _____
INGÉNIEUR EN CHEF

MINISTÈRE DE LA VOIRIE
PROVINCE DE QUÉBEC
PLAN PARCELLAIRE

Propriétaire LUCIEN BLOUIN
Lot No. P-260
Rang _____
Cadastré off. de PAR. ST-JEAN I.O.
Division d'Enregistrement ST-LAURENT I.O.
Municipalité PAR. ST-JEAN
Comté MONTMORENCY
Route TOUR DE L'ILE
Superficie 5,000 pds ca.

LÉGENDE

Ancienne clôture _____
Ligne de cadastre _____
Ligne d'emprise _____
Axe nouvelle route _____

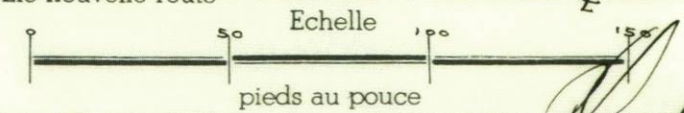

Date 17-10-55 Dessiné par G.F. Vérifié par [Signature]