



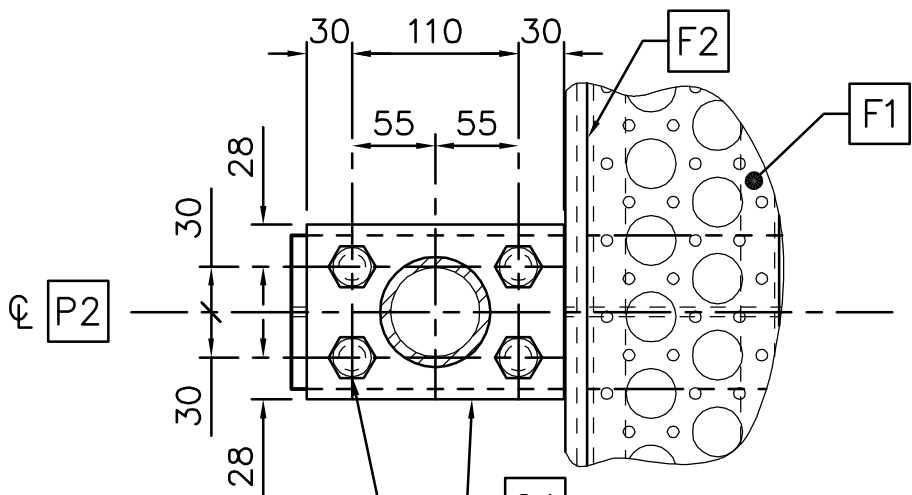

(4) BOULON A325, GALV.
Ø5/8 x 65, AVEC RONDELLE
ET DOUBLE-ÉCROUS, TROU Ø18


VUE EN PLAN

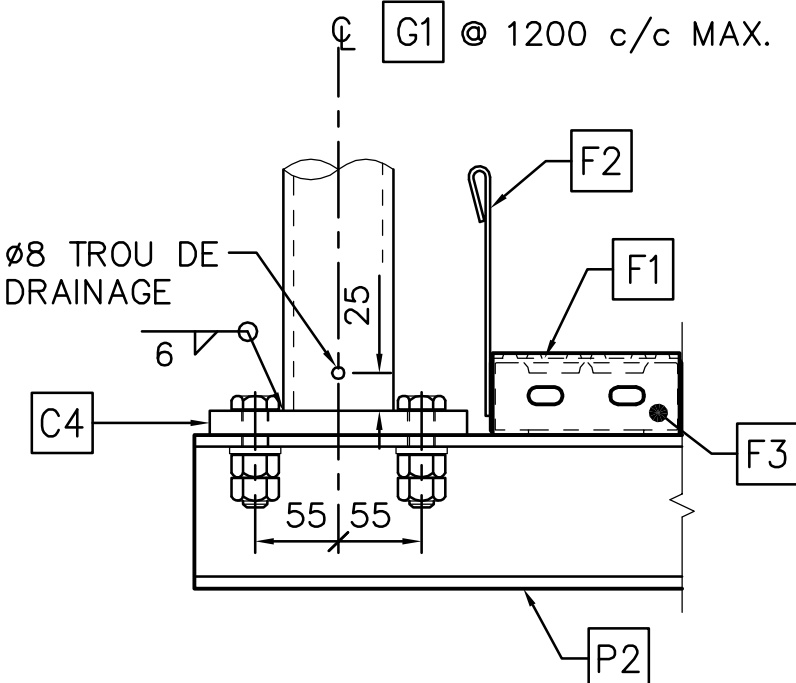


VUE EN PROFIL

DÉTAIL 4


ÉCH. 1:5

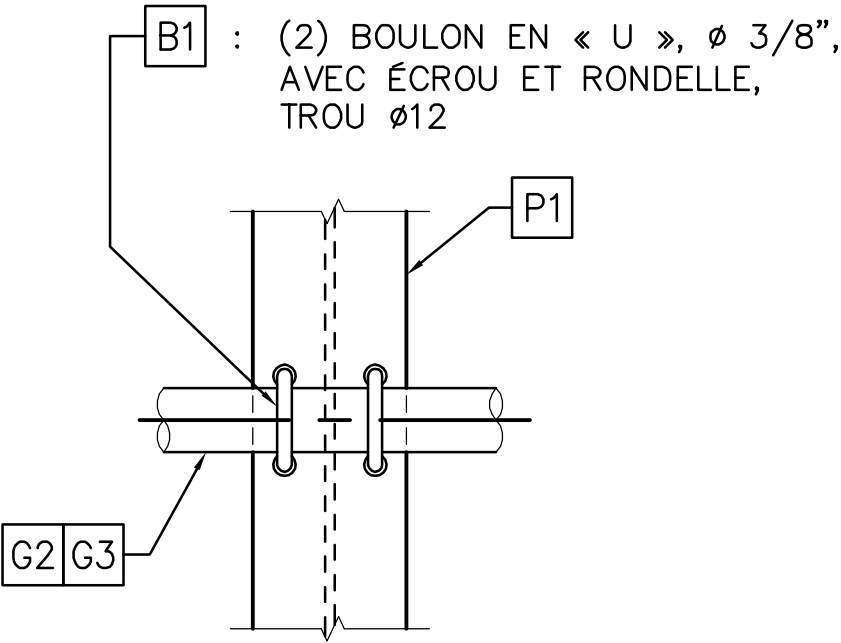

VUE EN ÉLÉVATION

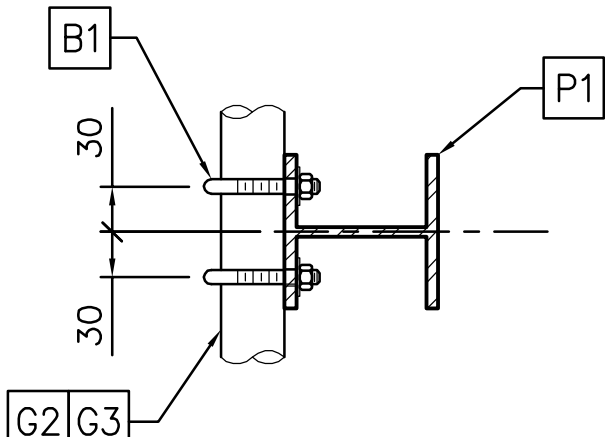


VUE EN PLAN

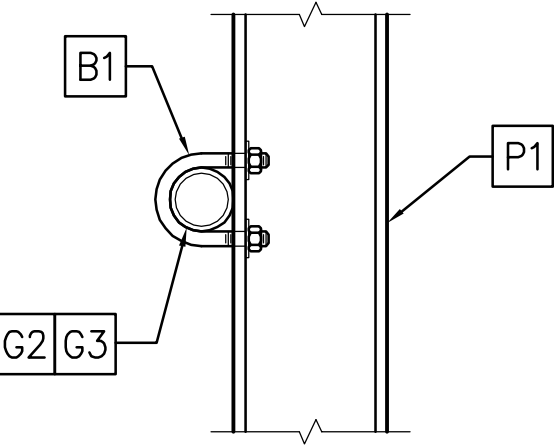

VUE EN PROFIL

DÉTAIL 5

ÉCH. 1:5

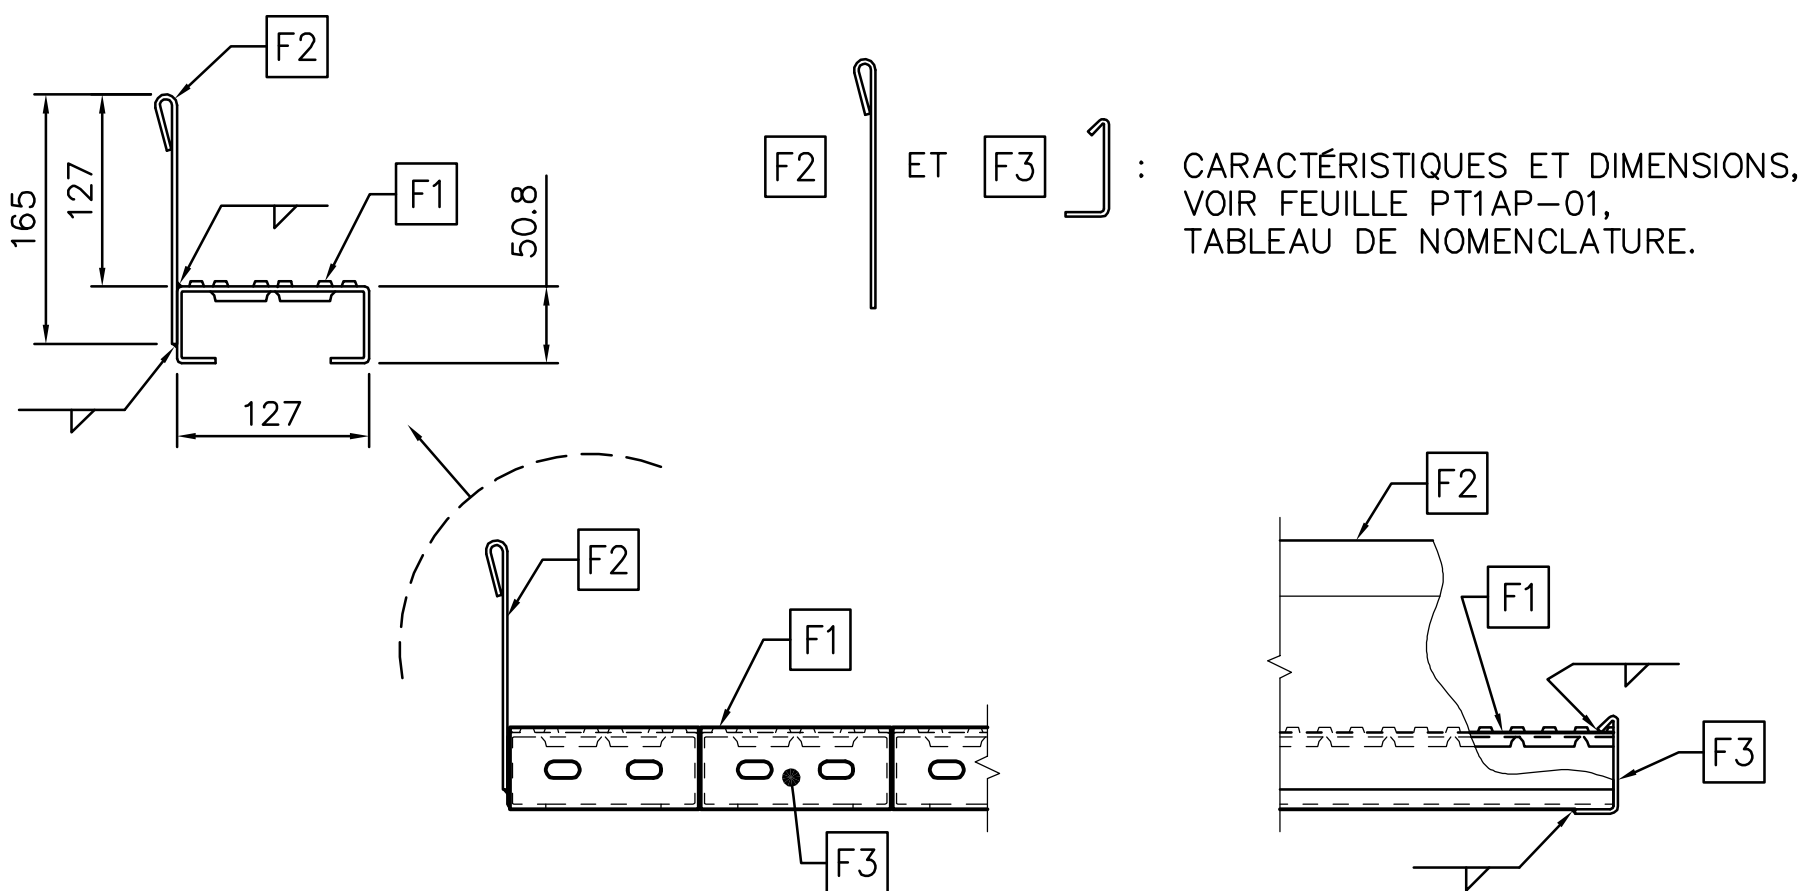


VUE EN ÉLÉVATION


VUE EN PROFIL

DÉTAIL 6

ÉCH. 1:5

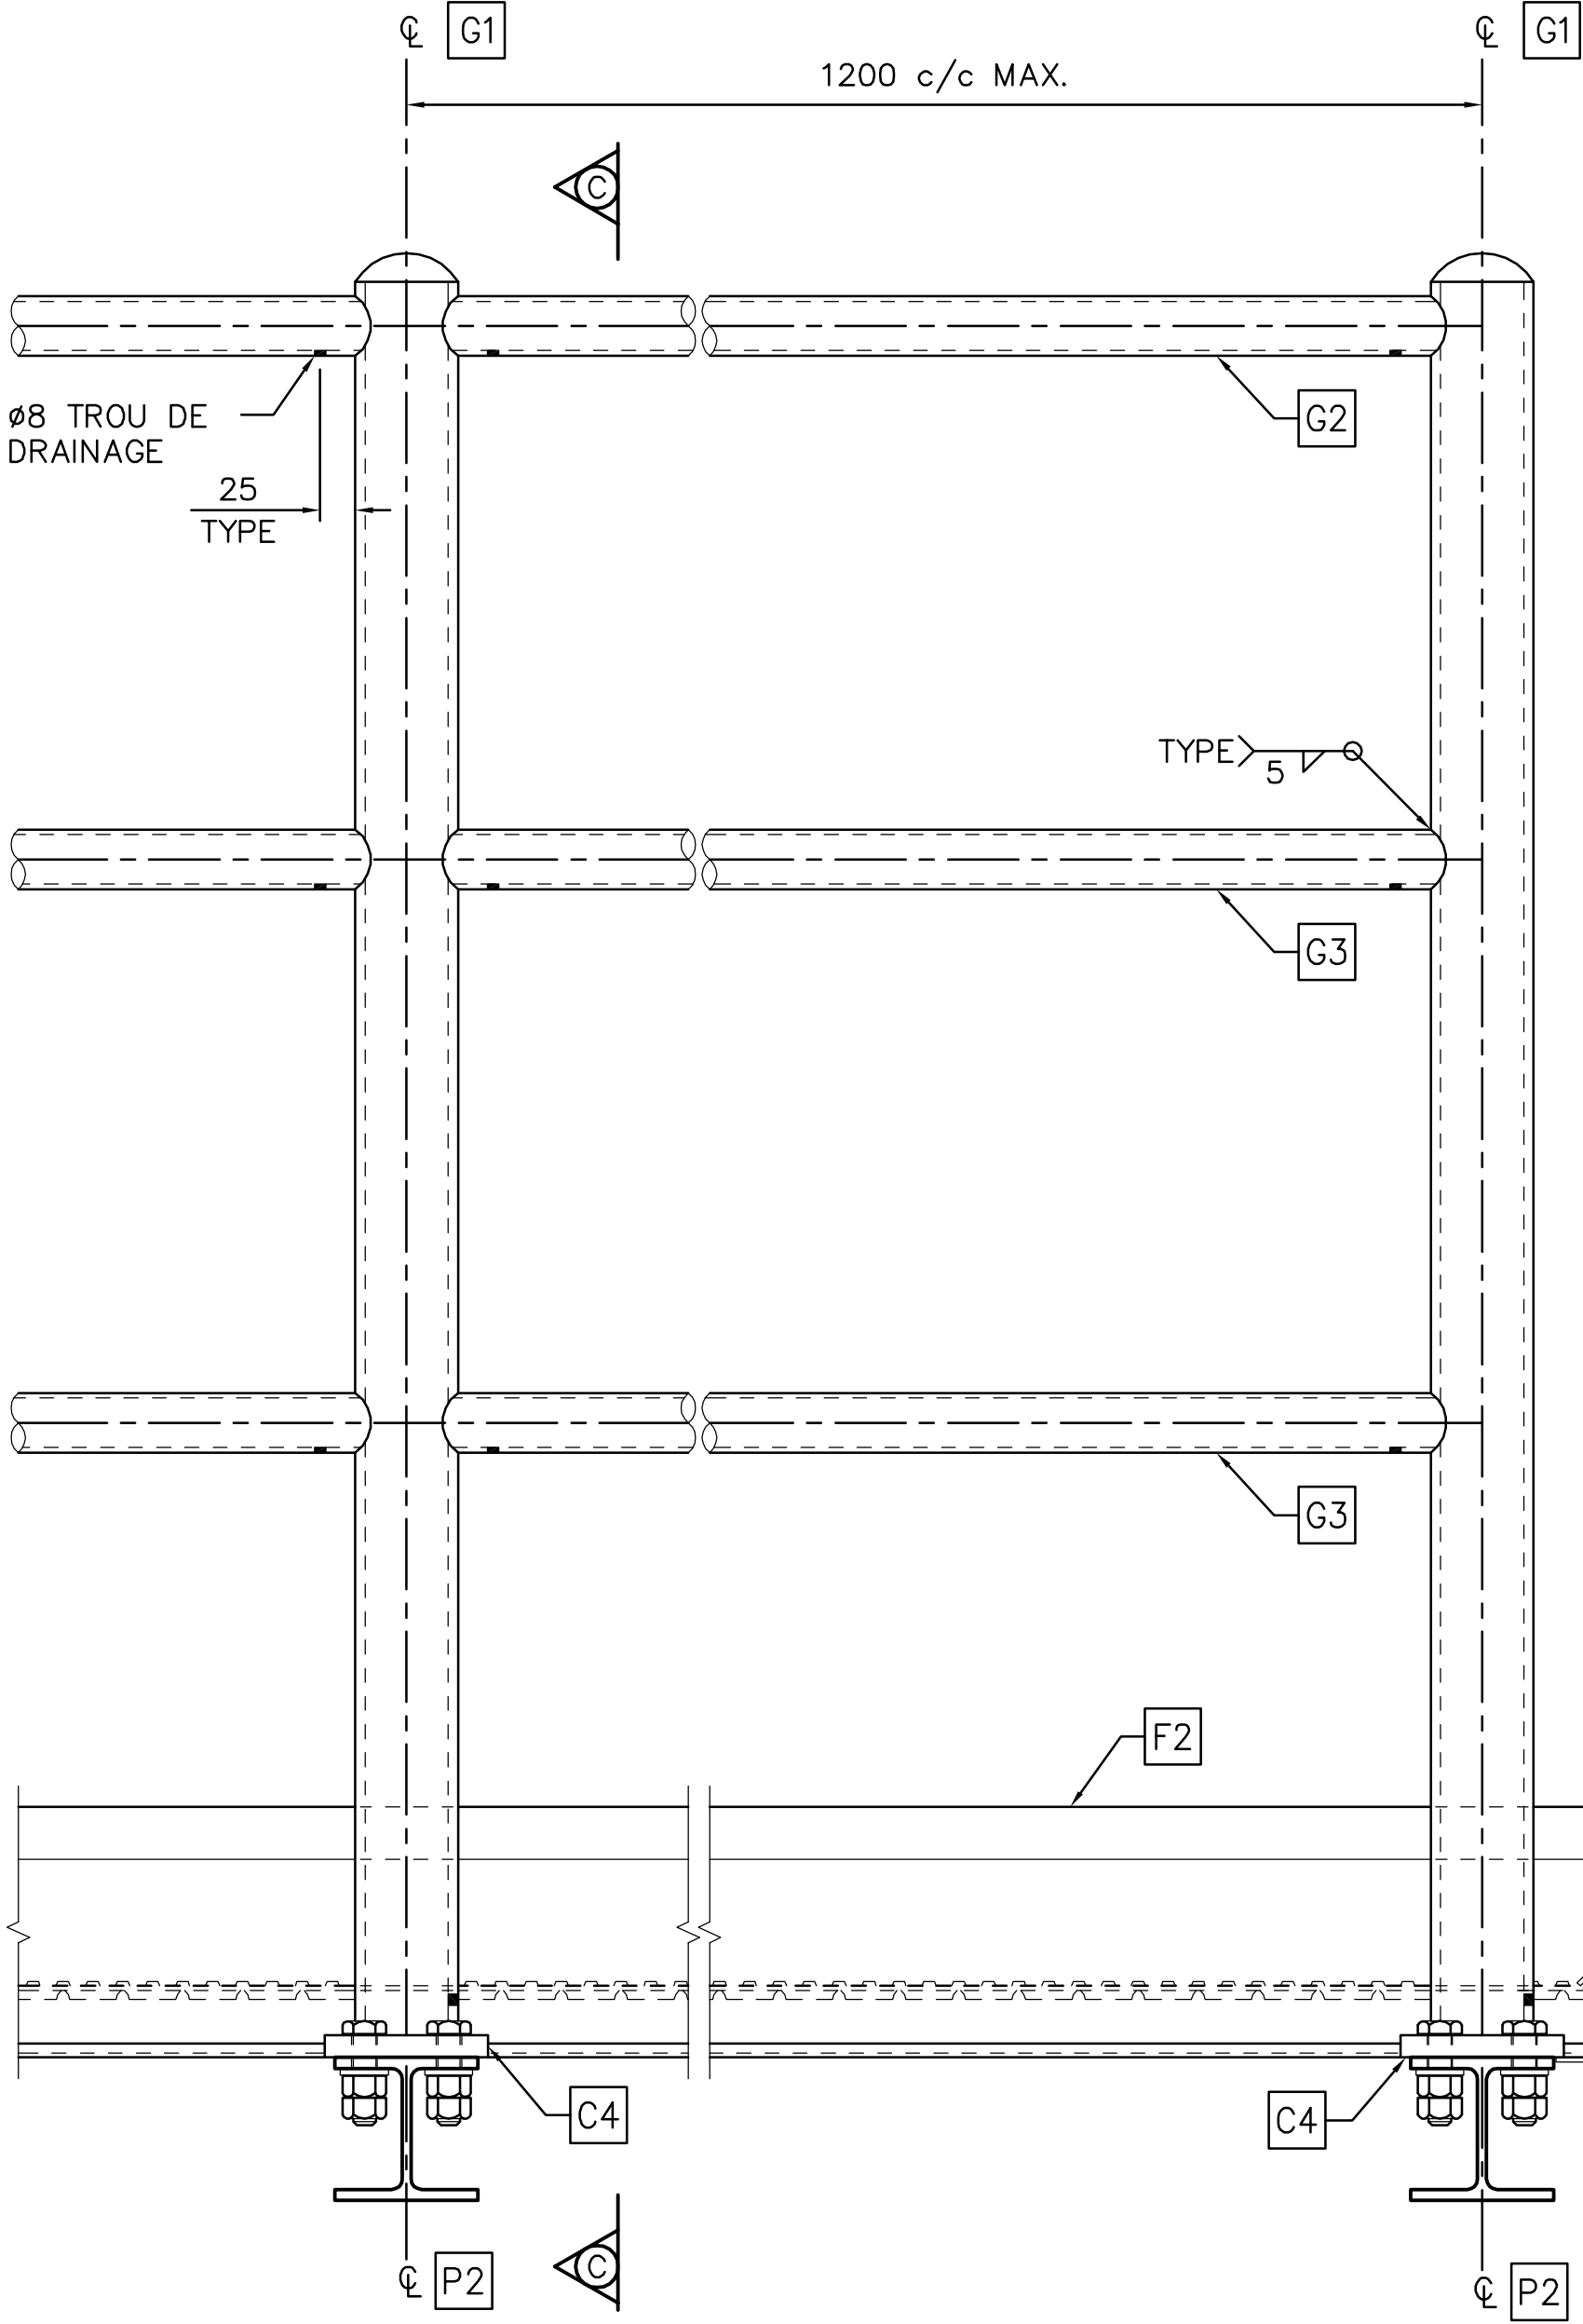

VUE EN ÉLÉVATION

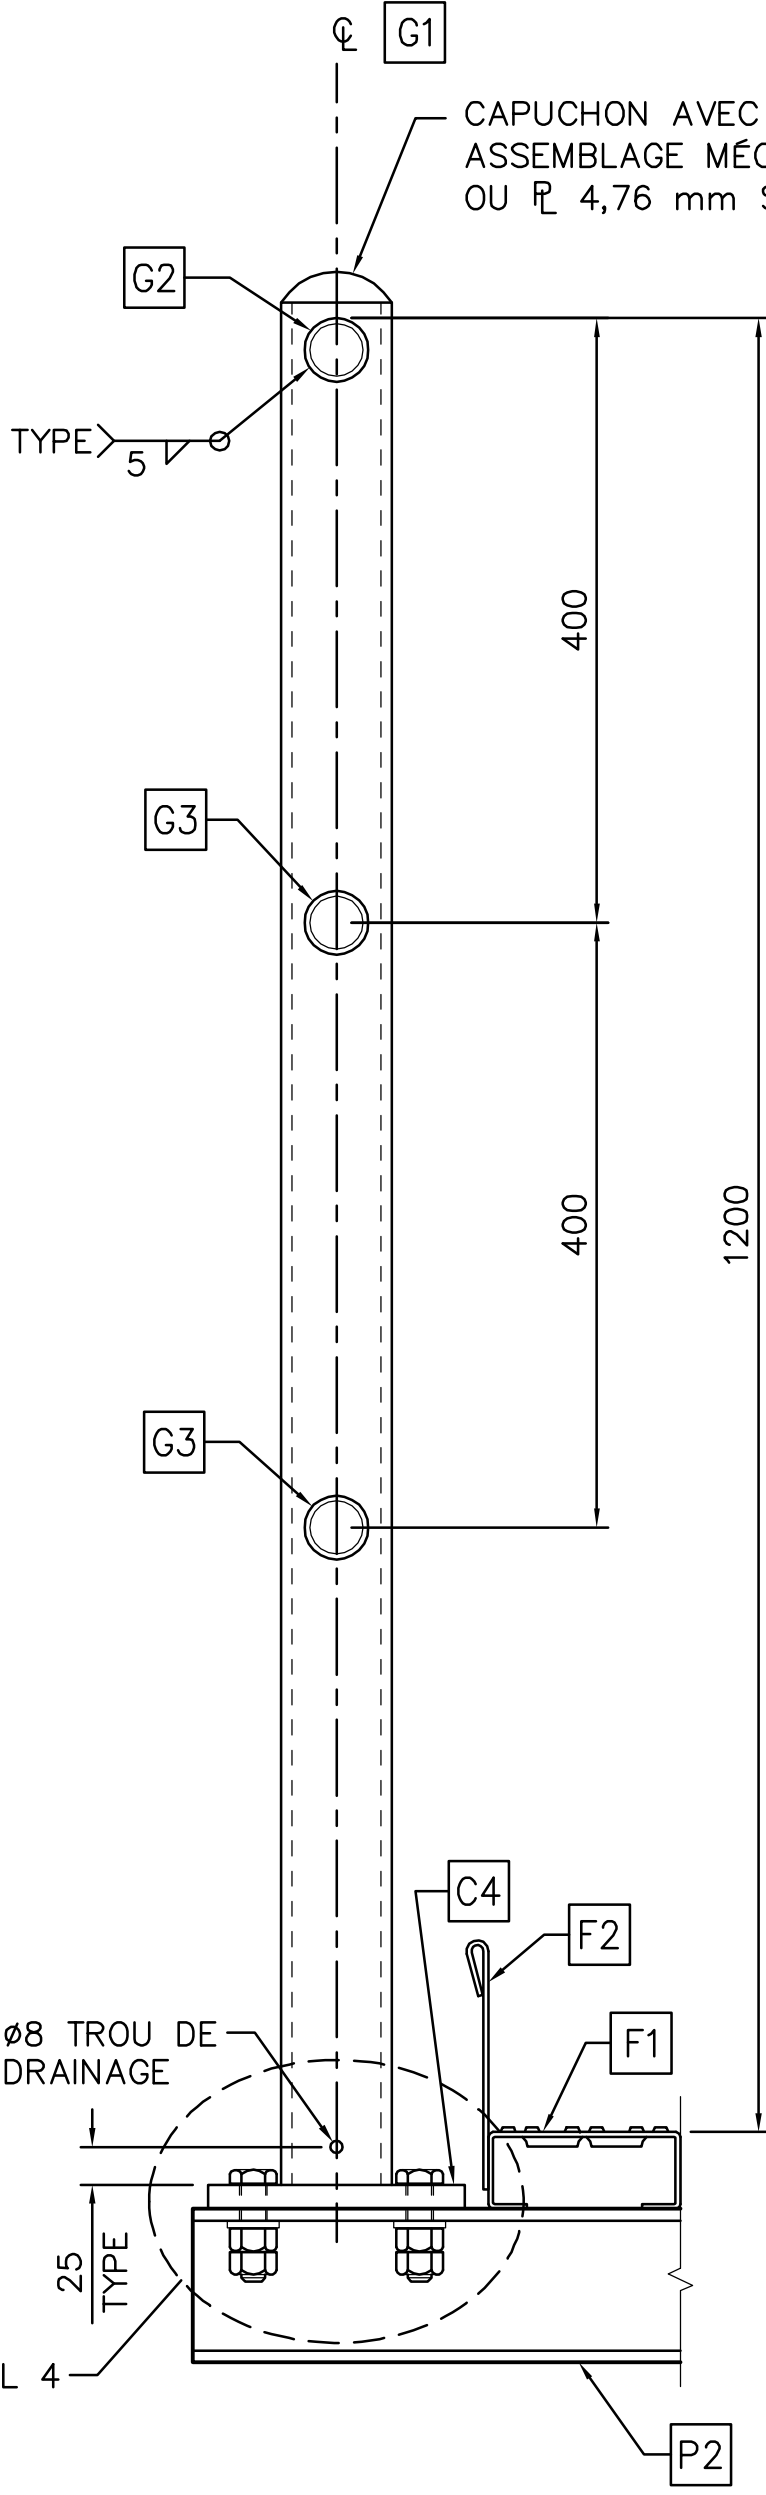

COUPE C-C

NOTE :
PORTE D'ACCÈS À LA
PASSERELLE NON-MONTRÉE

ASSEMBLAGE DES POTEAUX

ÉCH. 1:5

PLAN TYPE – FÉV. 2009				DIRECTION DES STRUCTURES		PT1AP-03		
A	M	J	NATURE DE MODIFICATION				PAR	
XX	XX	XX	DATE D'ÉMISSION DU PLAN					
TECHNICIEN : XXXX								
PRÉPARÉ PAR : XXXX								ing.
VÉRIFIÉ PAR :								ing.
Transports Québec								   
DIRECTION TERRITORIALE								
PASSERELLE – PMVA/T3 DÉTAILS								
IDENTIFICATION TECHNIQUE						X X		
TS-XXXX-XXX-XX-XXXX								
IDENTIFICATION REGROUPEMENT								