




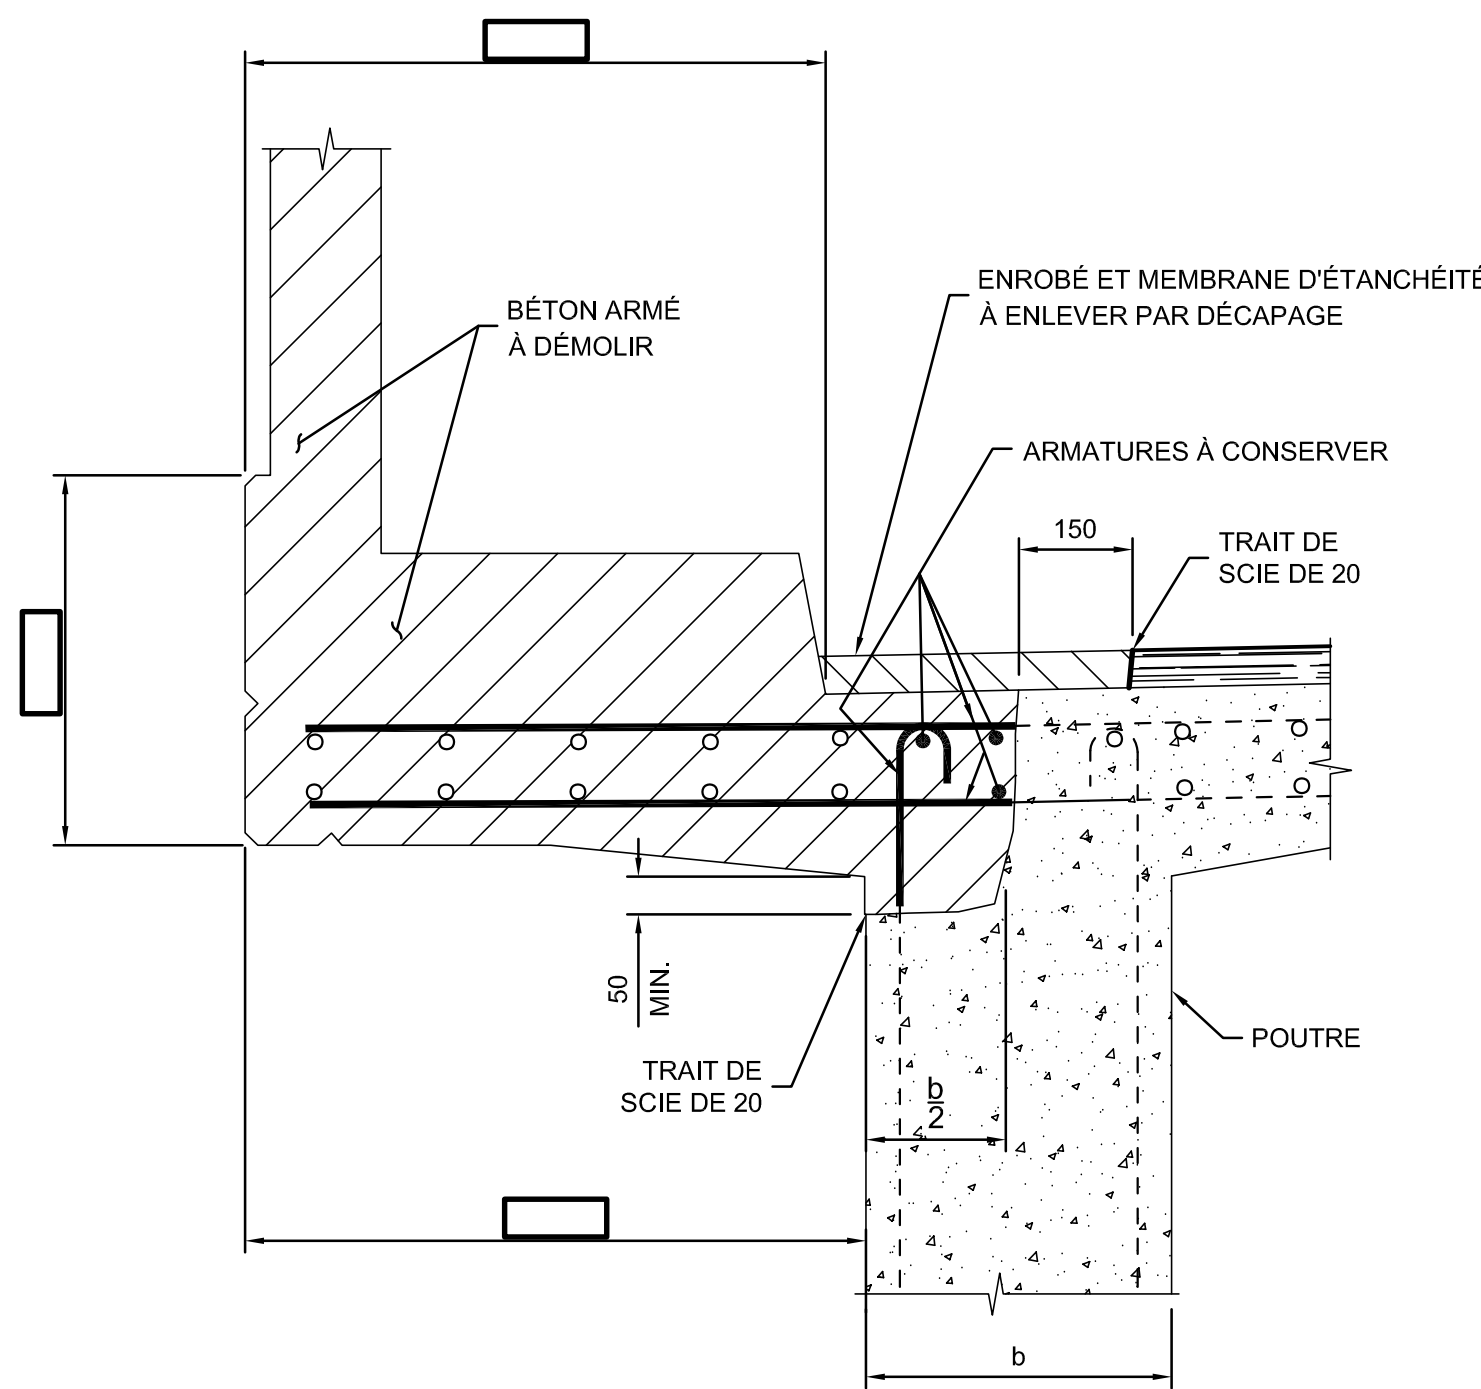

DÉMOLITION

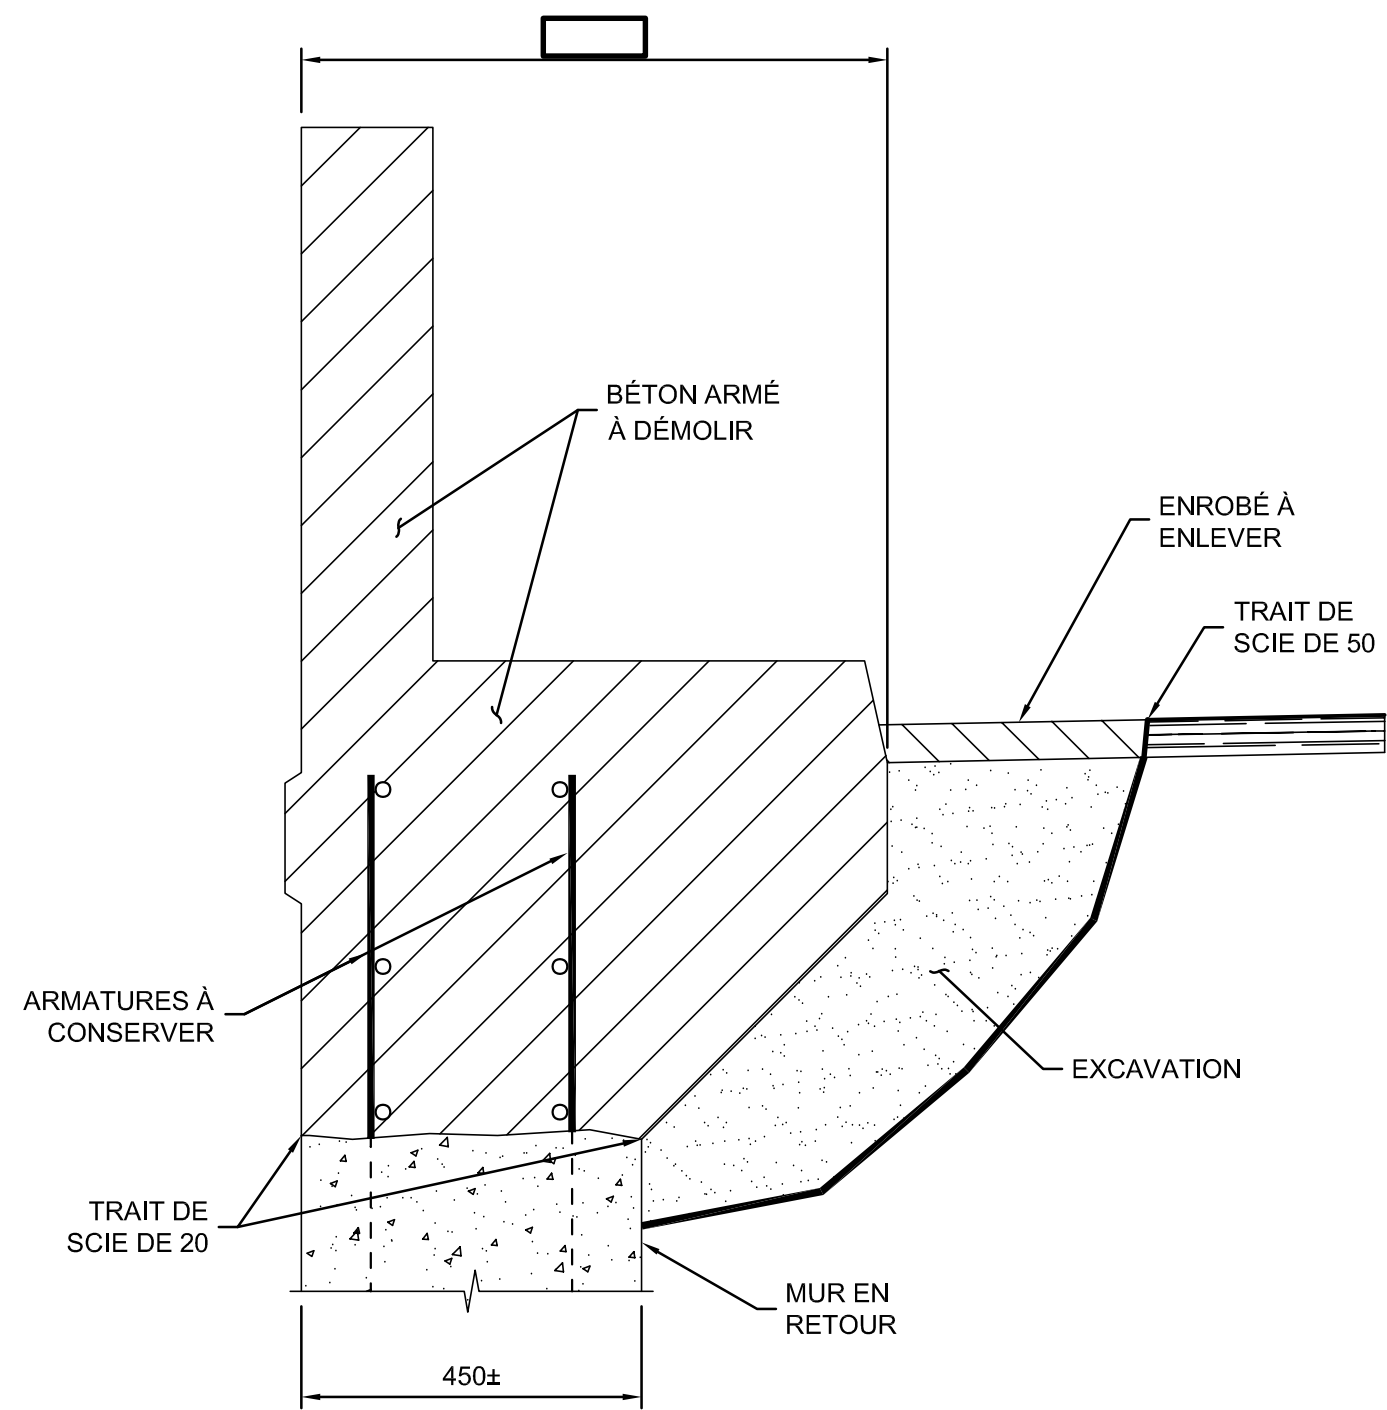

DÉMOLITION

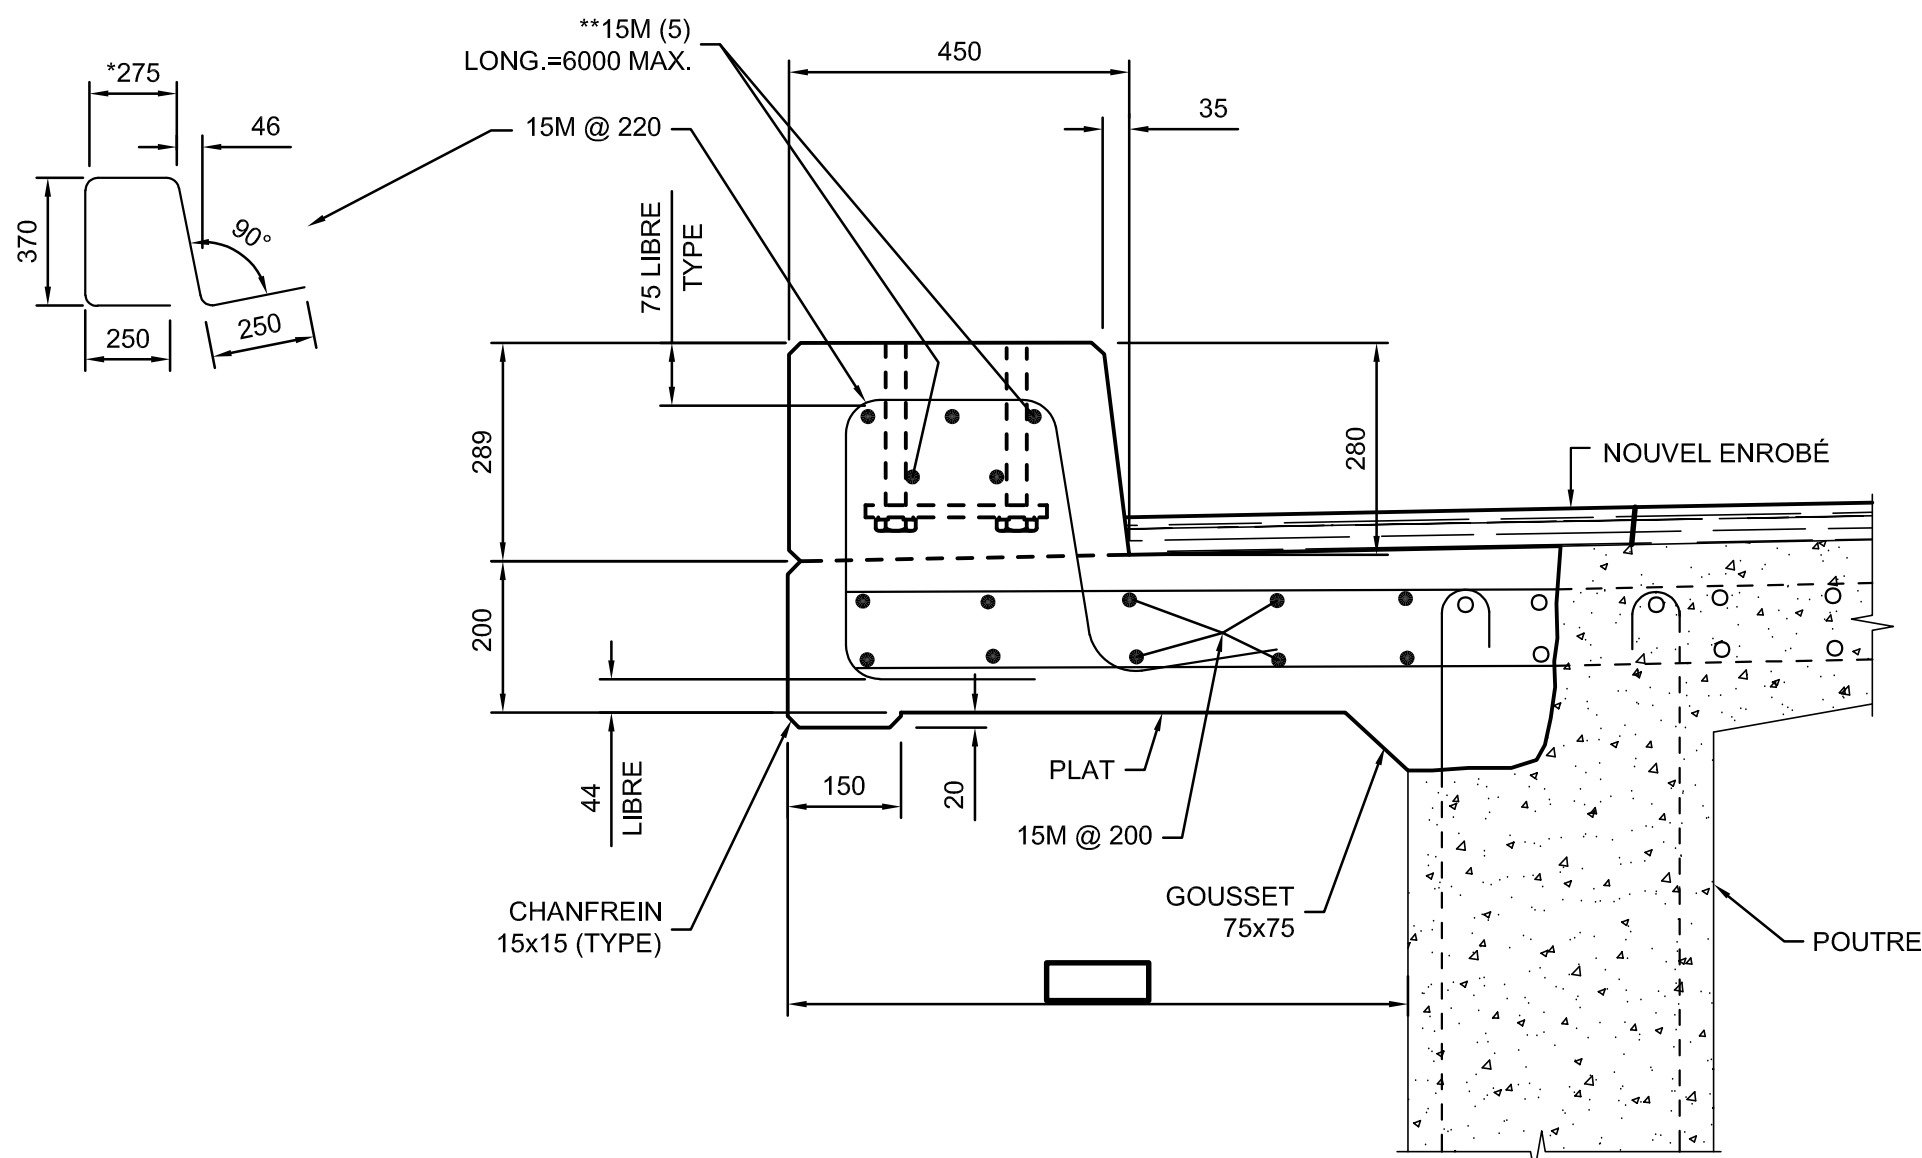


RECONSTRUCTION

RECONSTRUCTION DE CÔTÉ EXTÉRIEUR - DALLE ET CHASSE-ROUE

ÉCH. 1:10

NOTE :
- IGNORER LE NOUVEL ENROBÉ SI PRÉVU AILLEURS AU CONTRAT.
* SI LE PONT EST EN BIAIS CETTE DIMENSION DEVIENT 275/COS (BIAS DU PONT).
** CES BARRES DOIVENT ÊTRE POSÉES APRÈS LA MISE EN PLACE DES ANCRAGES DES POTEAUX DE GLISSIÈRE.

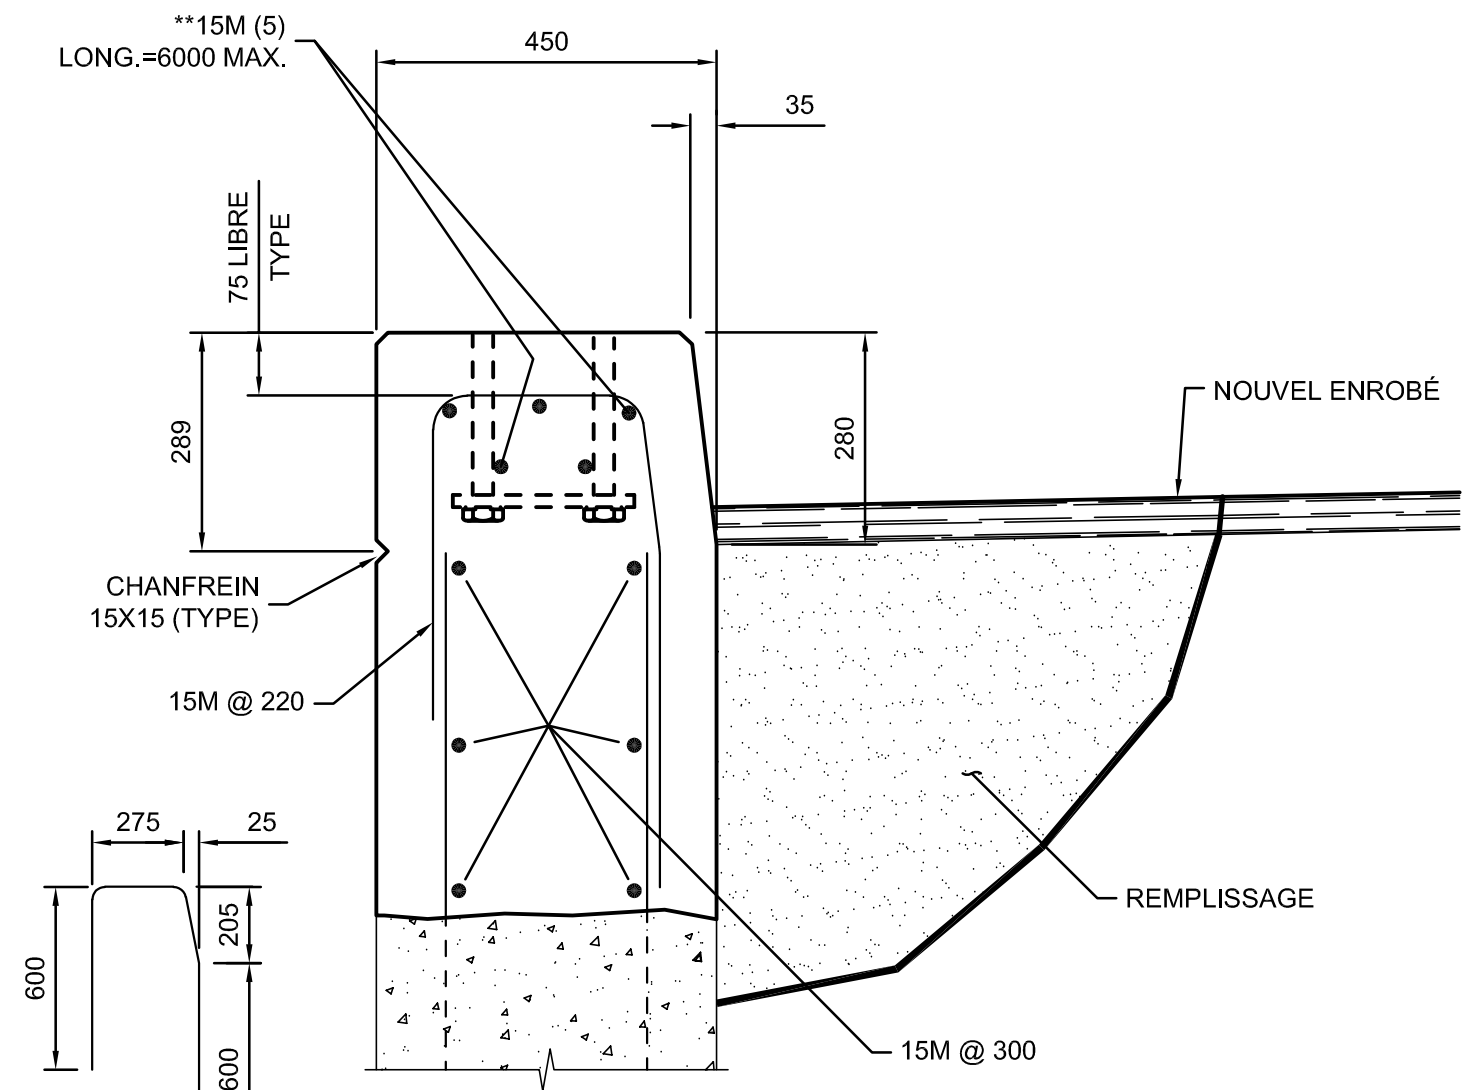

RECONSTRUCTION

RECONSTRUCTION DE CÔTÉ EXTÉRIEUR - MUR EN RETOUR ET CHASSE-ROUE

ÉCH. 1:10

NOTE :
-IGNORER LE NOUVEL ENROBÉ SI PRÉVU AILLEURS AU CONTRAT.
** CES BARRES DOIVENT ÊTRE POSÉES APRÈS LA MISE EN PLACE DES ANCRAGES DES POTEAUX DE GLISSIÈRE.

PLAN TYPE - DIRECTION GÉNÉRALE DES STRUCTURES SEPTEMBRE 2024			PT1CE-101
	CRQ :		
	CRQ :		
	CRQ :		
	CRQ :		
	CRQ :		
AAAA-MM-JJ	Statut	Par	
Mandataire			
Sceau			
Vérificateur			
Équipe technique			
Titre			
JOINT DE TABLIER À 2 GARNITURES EN ÉLASTOMÈRE			
Numéro de plan			
PO-AAAA-N-DDDDD			
Identification de regroupement			