




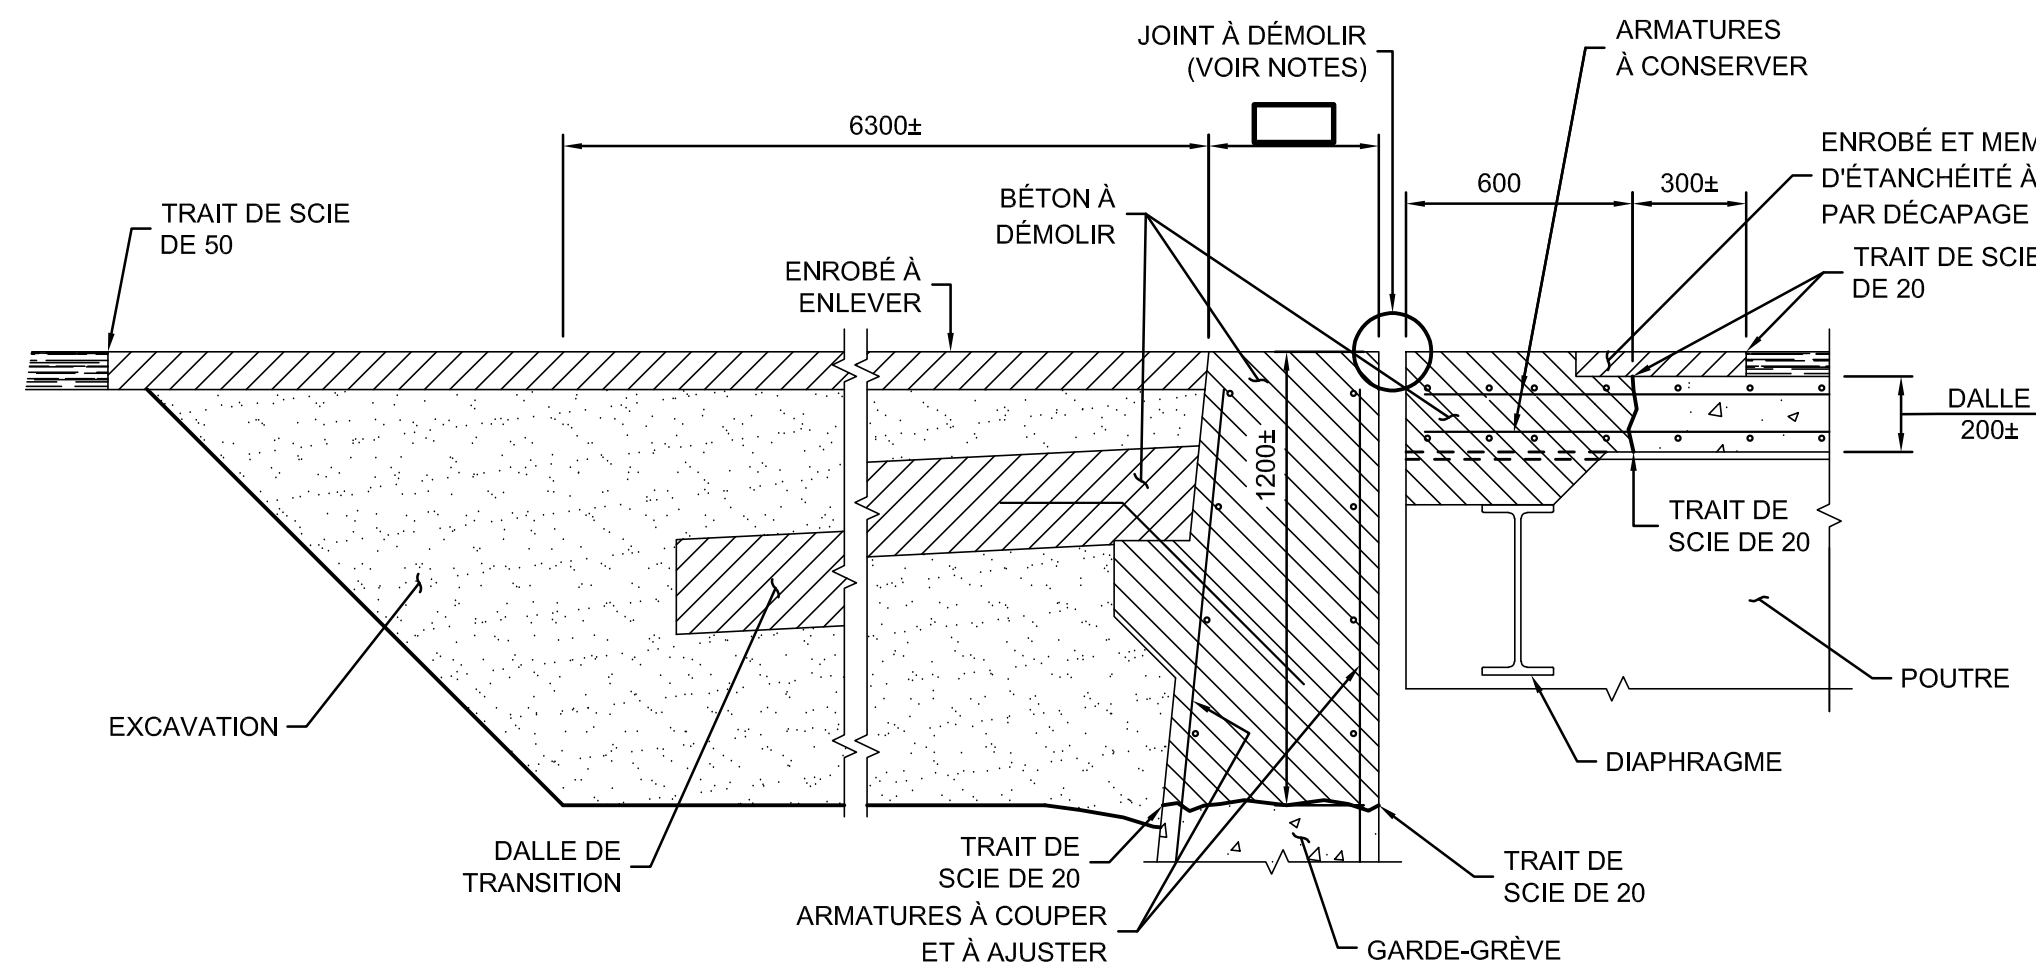


COUPE - DÉMOLITION  
NON À L'ÉCHELLE

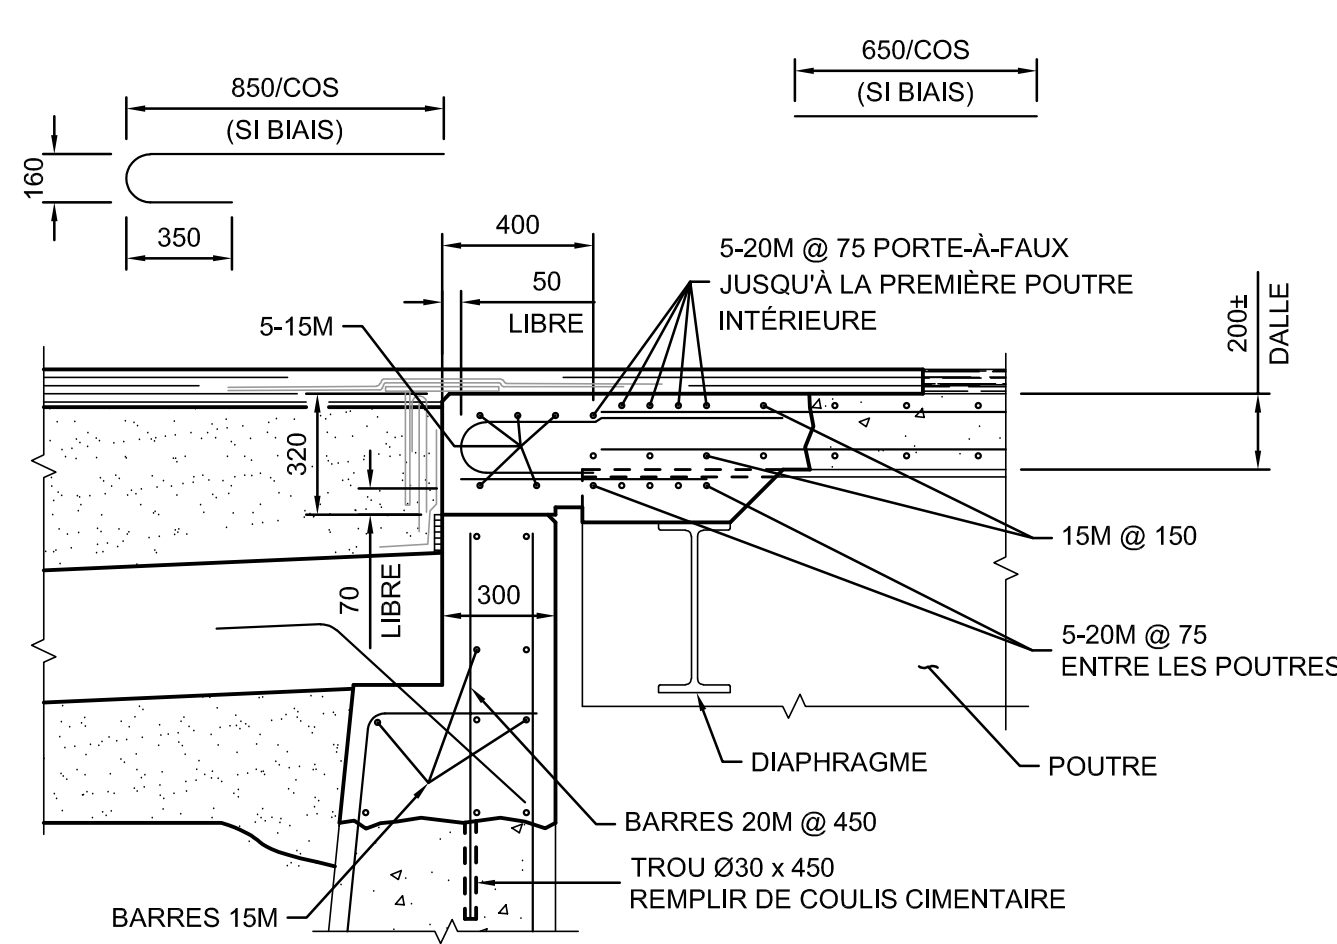


COUPE - RECONSTRUCTION  
NON À L'ÉCHELLE

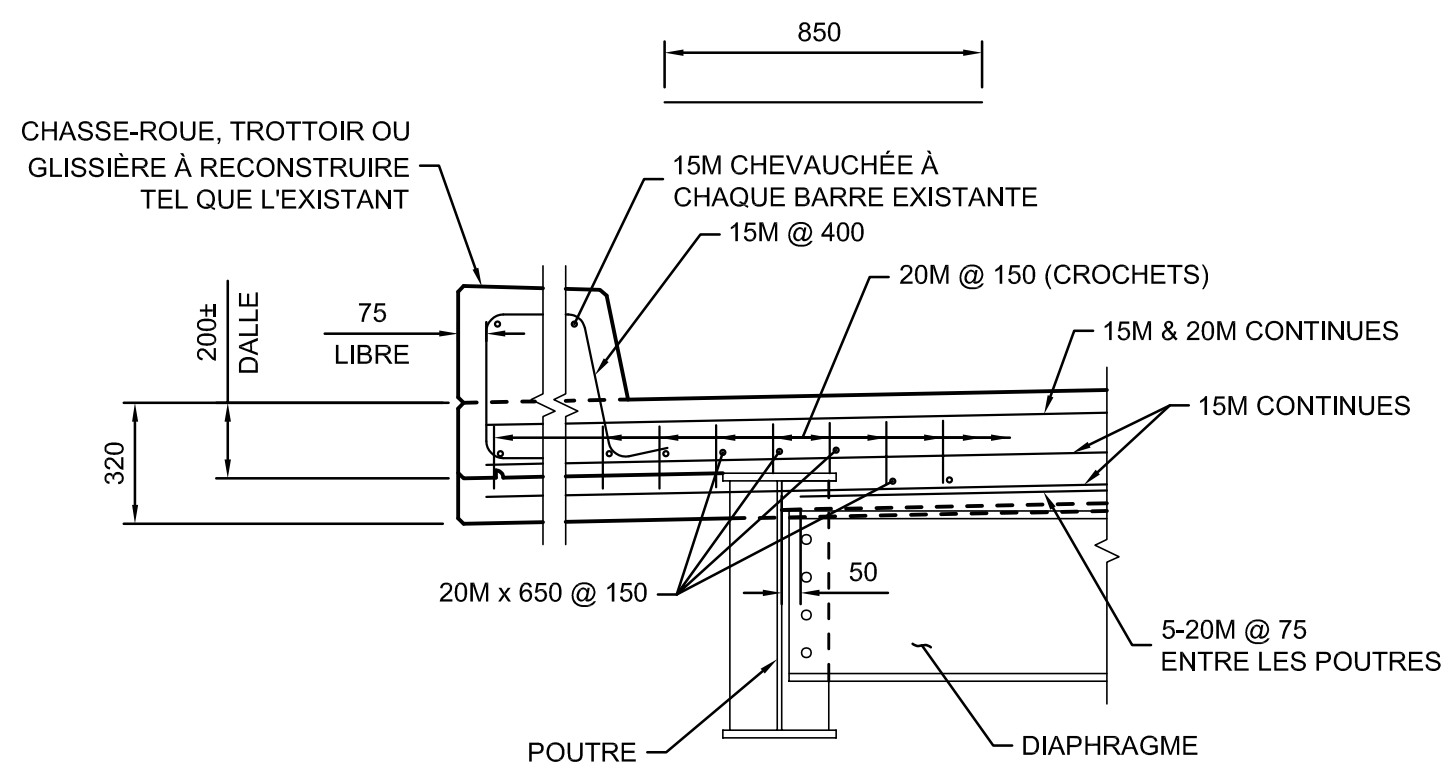


COUPE B-B  
NON À L'ÉCHELLE

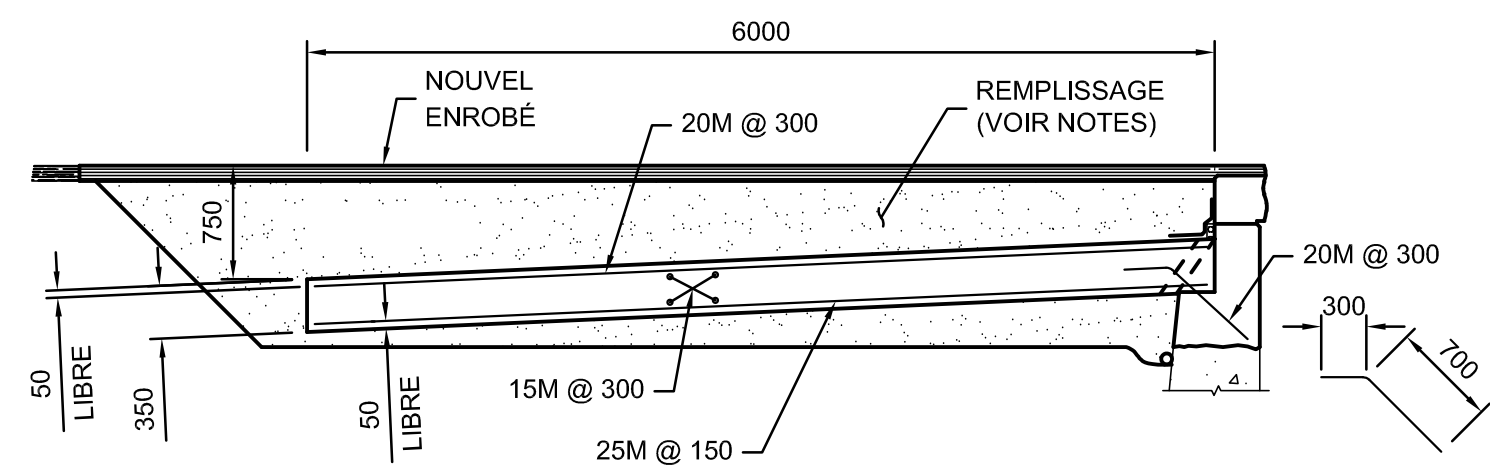


DALLE DE TRANSITION  
NON À L'ÉCHELLE

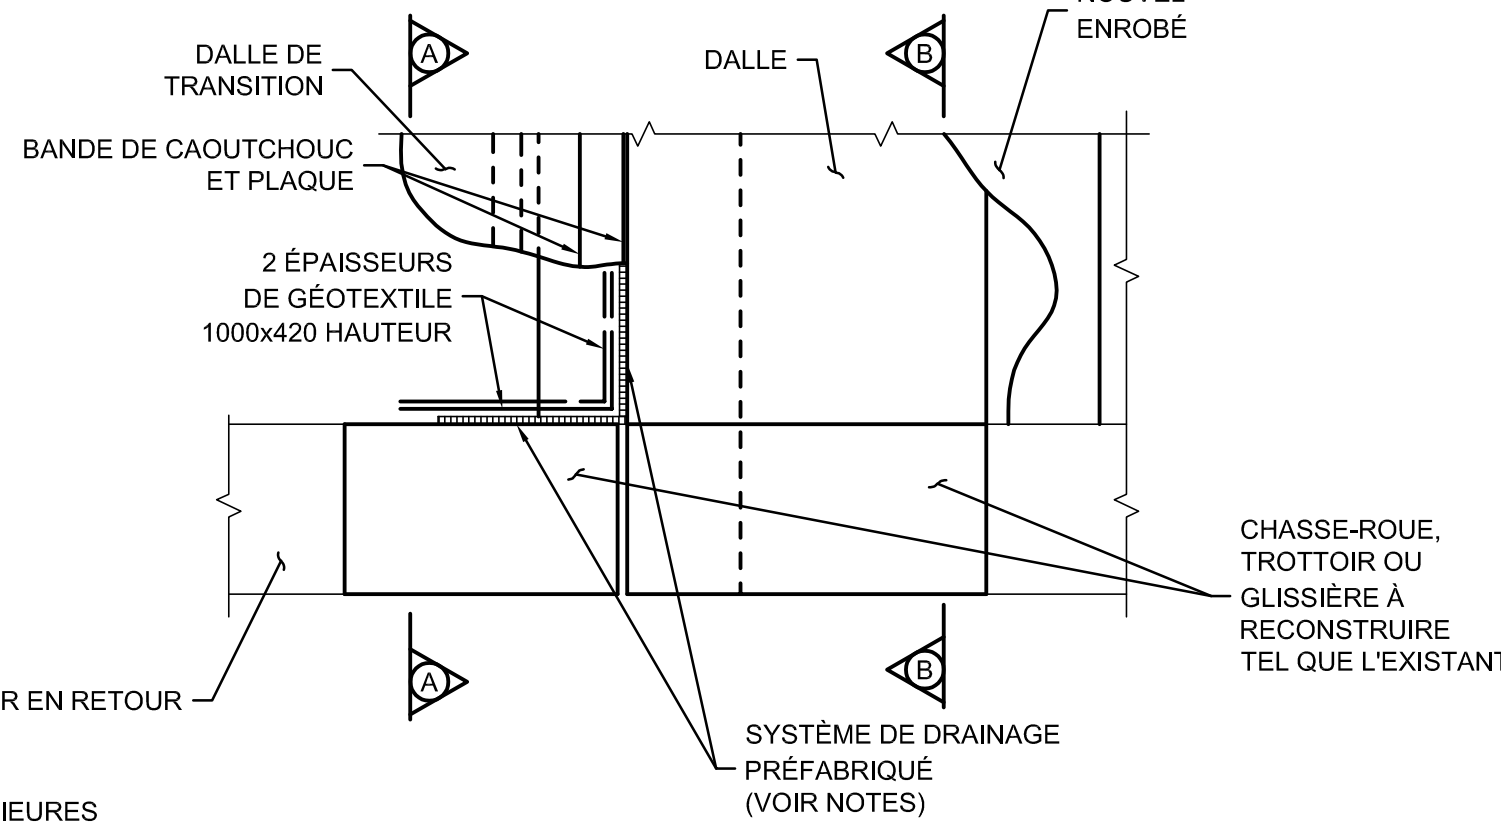


PLAN - RECONSTRUCTION  
NON À L'ÉCHELLE

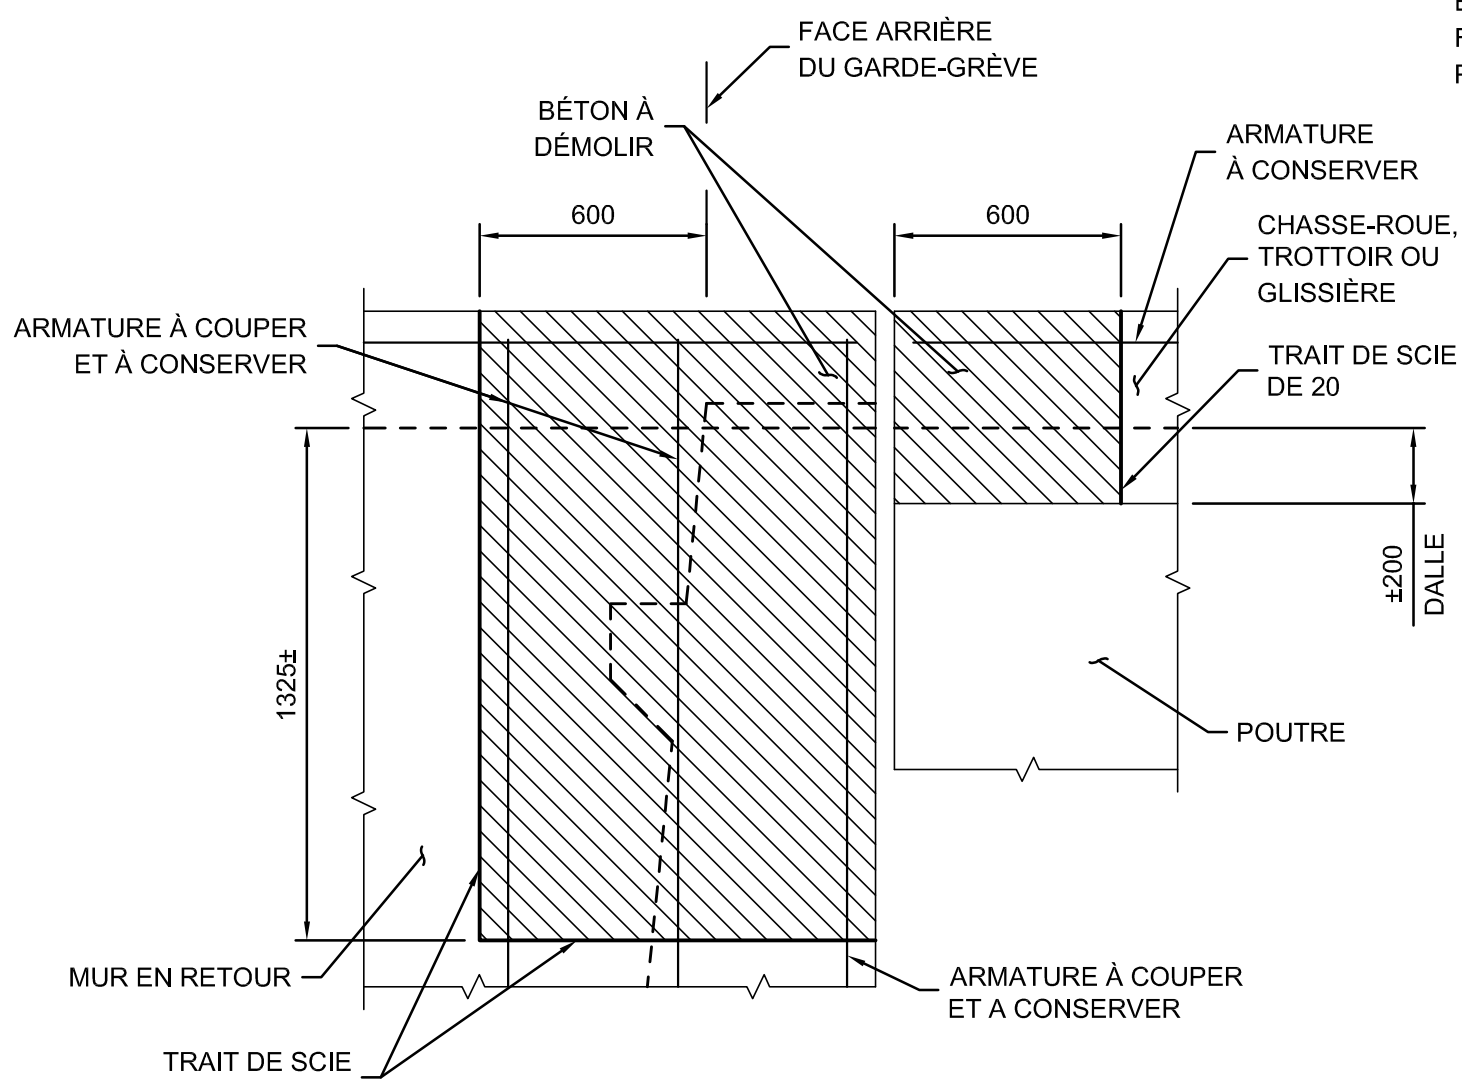

PROFIL - DÉMOLITION  
NON À L'ÉCHELLE

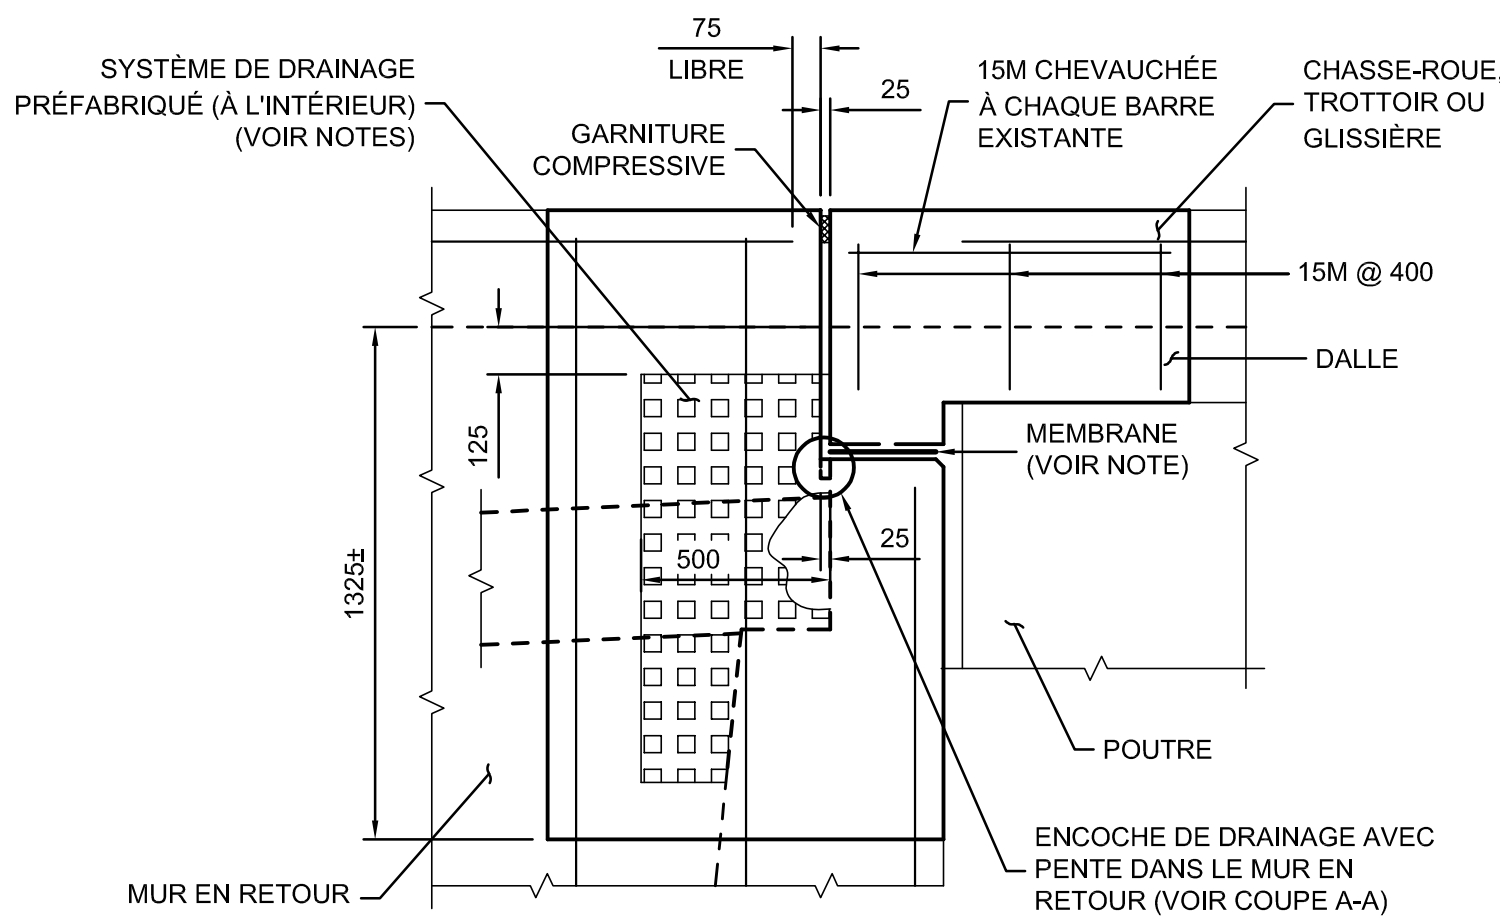


PROFIL - RECONSTRUCTION  
NON À L'ÉCHELLE

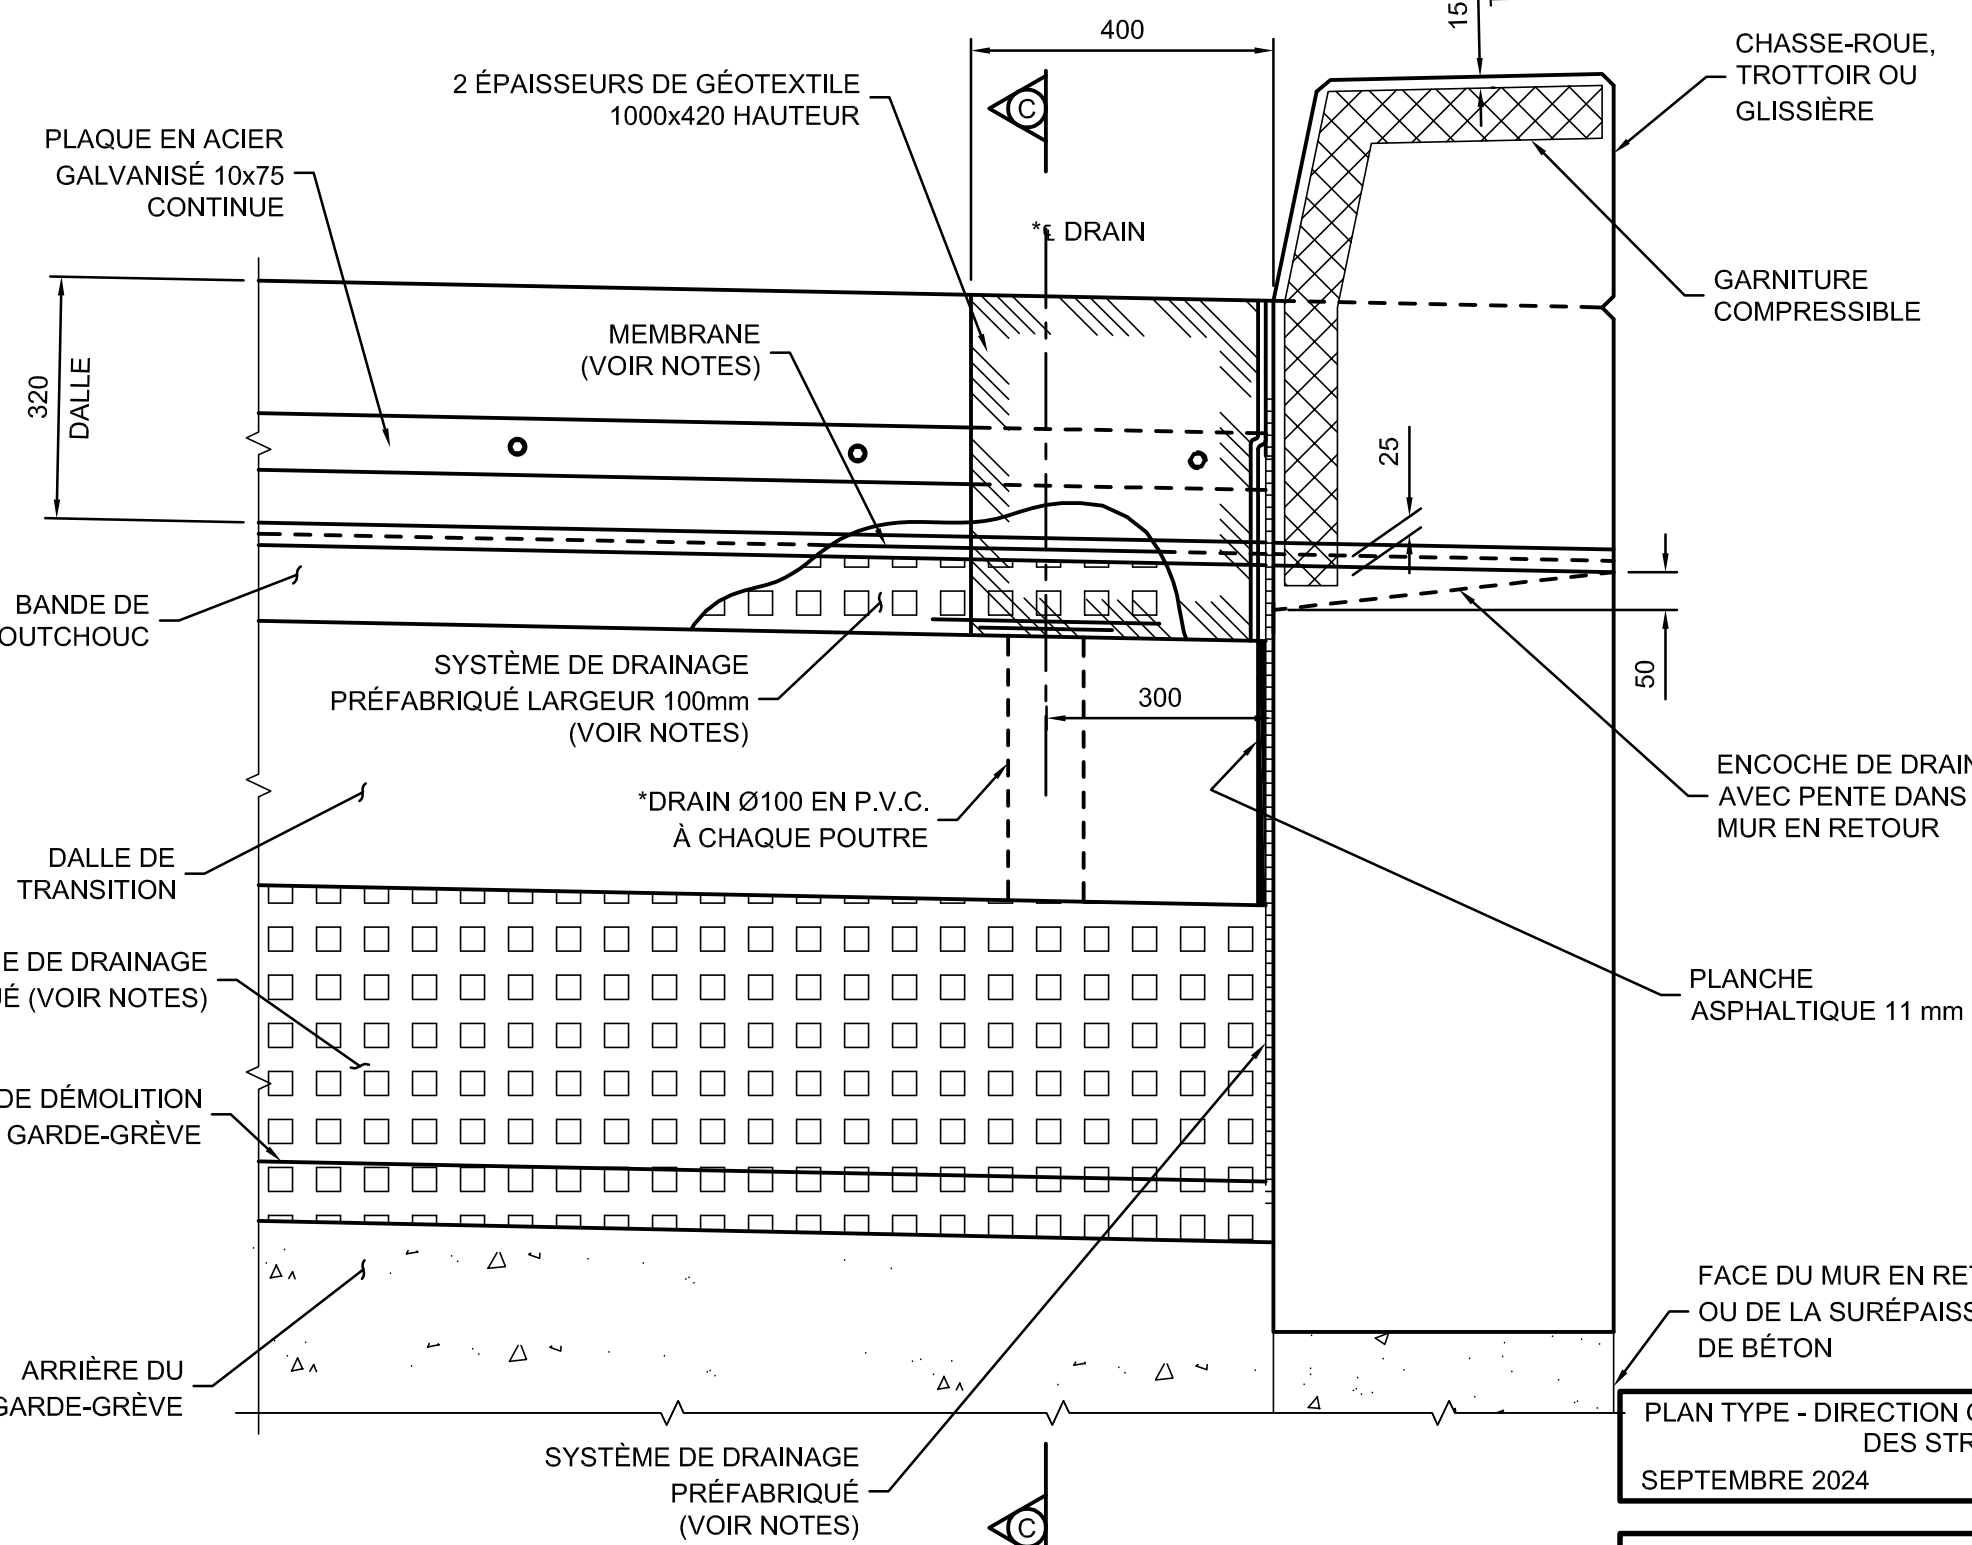

\* PRÉVOIR UN DRAIN À 300 DU MUR EN RETOUR ET À 1500 c/c MAX. POUR LES AUTRES DRAINS.


COUPE A-A - RECONSTRUCTION  
NON À L'ÉCHELLE

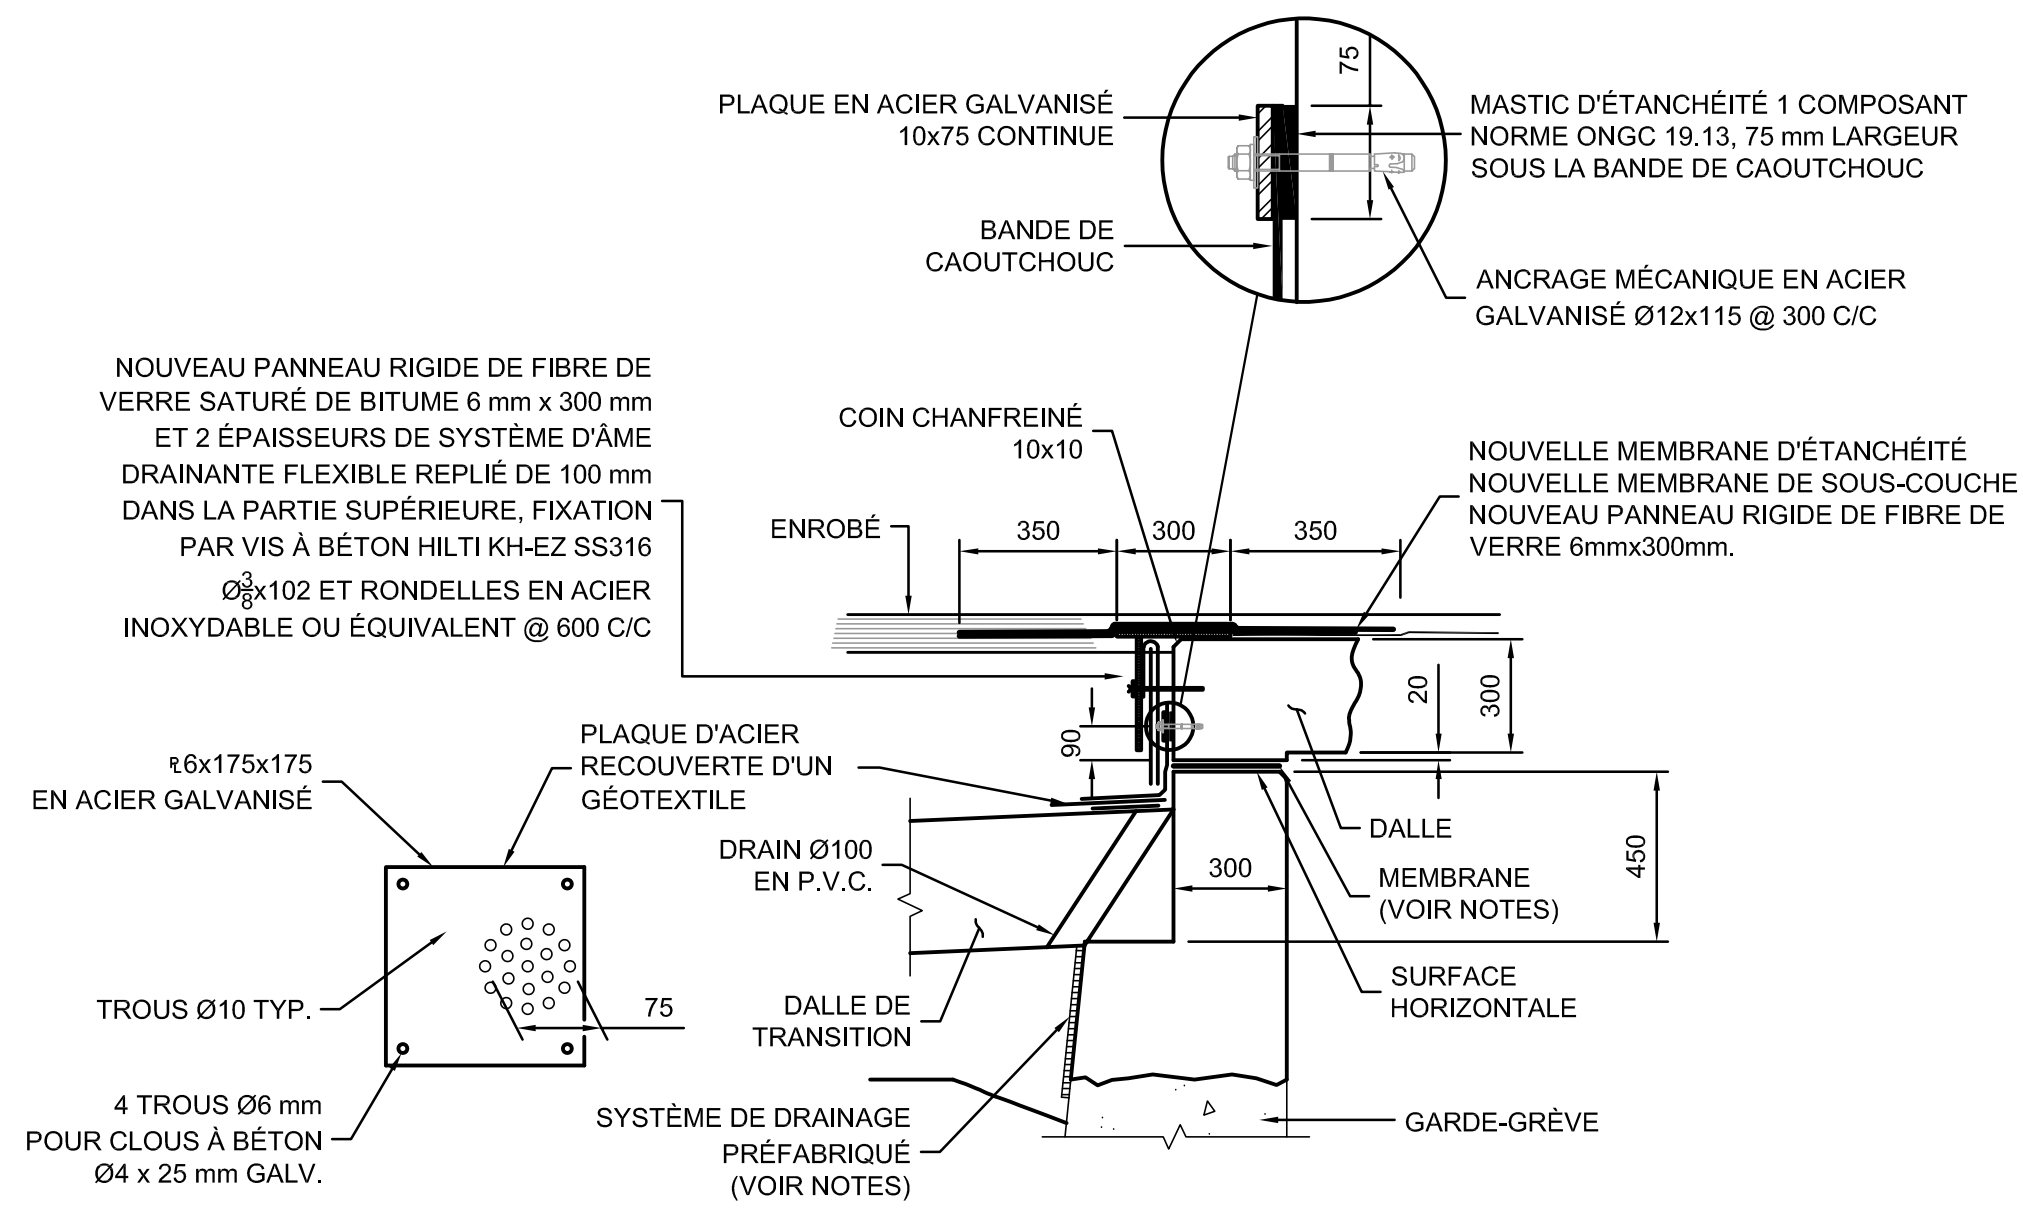

COUPE C-C  
NON À L'ÉCHELLE

#### NOTES :

- DÉMOLIR JUSQU'EN DESSOUS DE LA DALLE VIS-À-VIS LES POUTRES PRINCIPALES.
- LE JOINT DE TABLIER À DÉMOLIR EST CONSTITUÉ D'ÉLÉMENTS EN ACIER ANCRÉS DANS LE BÉTON.
- PRÉVOIR DE NOUVEAUX ANCRAGES POUR LES POTEAUX DE GLISSIÈRES.
- IGNORER LE NOUVEL ENROBÉ SI PRÉVU AILLEURS AU CONTRAT.
- LE SYSTÈME DE DRAINAGE PRÉFABRIQUÉ DOIT ÊTRE FIXÉ MÉCANIQUEMENT POUR AVOIR UN CONTACT AVEC LE BÉTON EN TOUT POINT.
- MEMBRANE AUTOCOLLANTE POUR JOINTS, SANS GRAVILLONS.
- BANDE DE CAOUTCHOUC : TYPE E.P.D.M. 325 x 3.2 CONTINUE ET DÉCOUPÉE VIS-À-VIS LES DRAINS.
- GARNITURE COMPRESSIBLE "DELASTIC SÉRIE K-2000" (AVEC LUBRIFIANT COLLÉ "DELASTISEAL DSB PART #1516")
- GÉOTEXTILE : GRADE P2.
- ACIER NORME CAN/CSA-G40.21M NUANCE 300W GALVANISÉ.

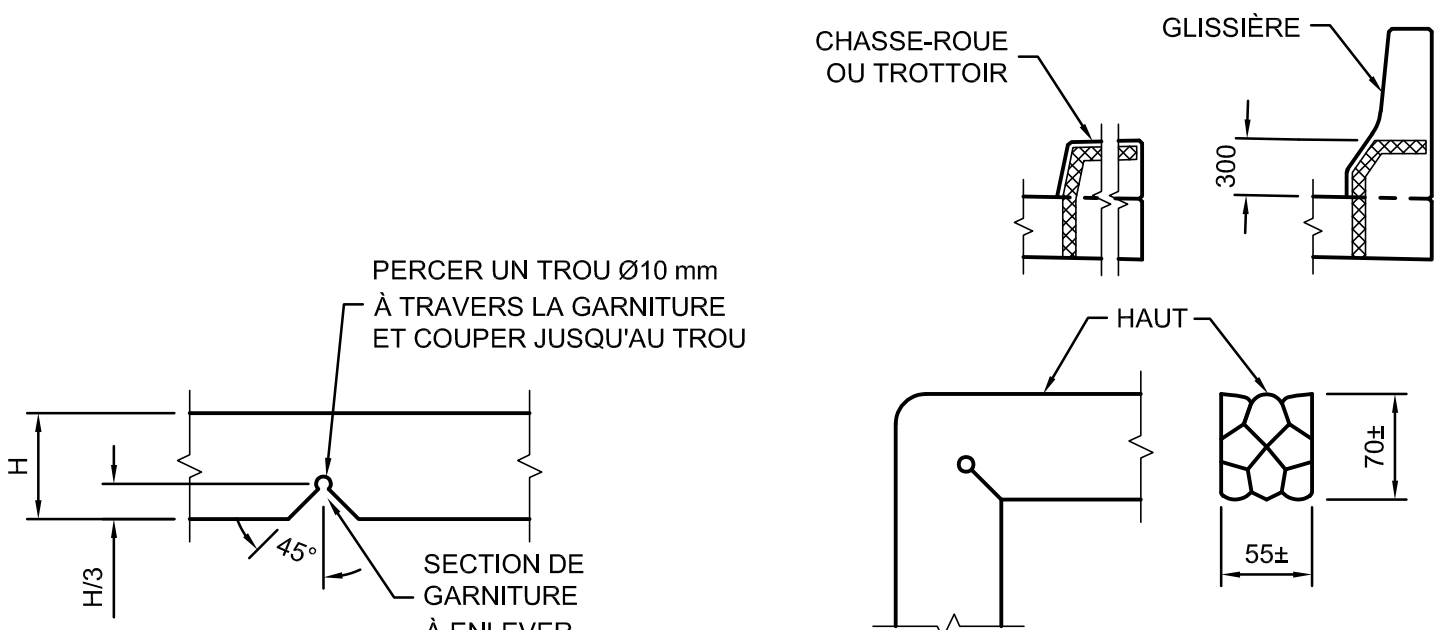

DÉTAIL DE LA GARNITURE COMPRESSIBLE  
NON À L'ÉCHELLE

| PLAN TYPE - DIRECTION GÉNÉRALE DES STRUCTURES                       |        |           |
|---------------------------------------------------------------------|--------|-----------|
| SEPTEMBRE 2024                                                      |        | PT1JT-104 |
|                                                                     |        |           |
|                                                                     |        |           |
| AAAA-MM-JJ                                                          | Statut | Par       |
| Mandataire                                                          |        |           |
| Sceau                                                               |        |           |
| Vérificateur                                                        |        |           |
| Équipe technique                                                    |        |           |
| Titre                                                               |        |           |
| JOINT DALLE SUR CULÉE AVEC DALLE DE TRANSITION ÉLIMINATION DE JOINT |        |           |
| Numéro de plan                                                      |        |           |
| PO-AAAA-N-DDDDD                                                     |        |           |
| Identification de regroupement                                      |        |           |