




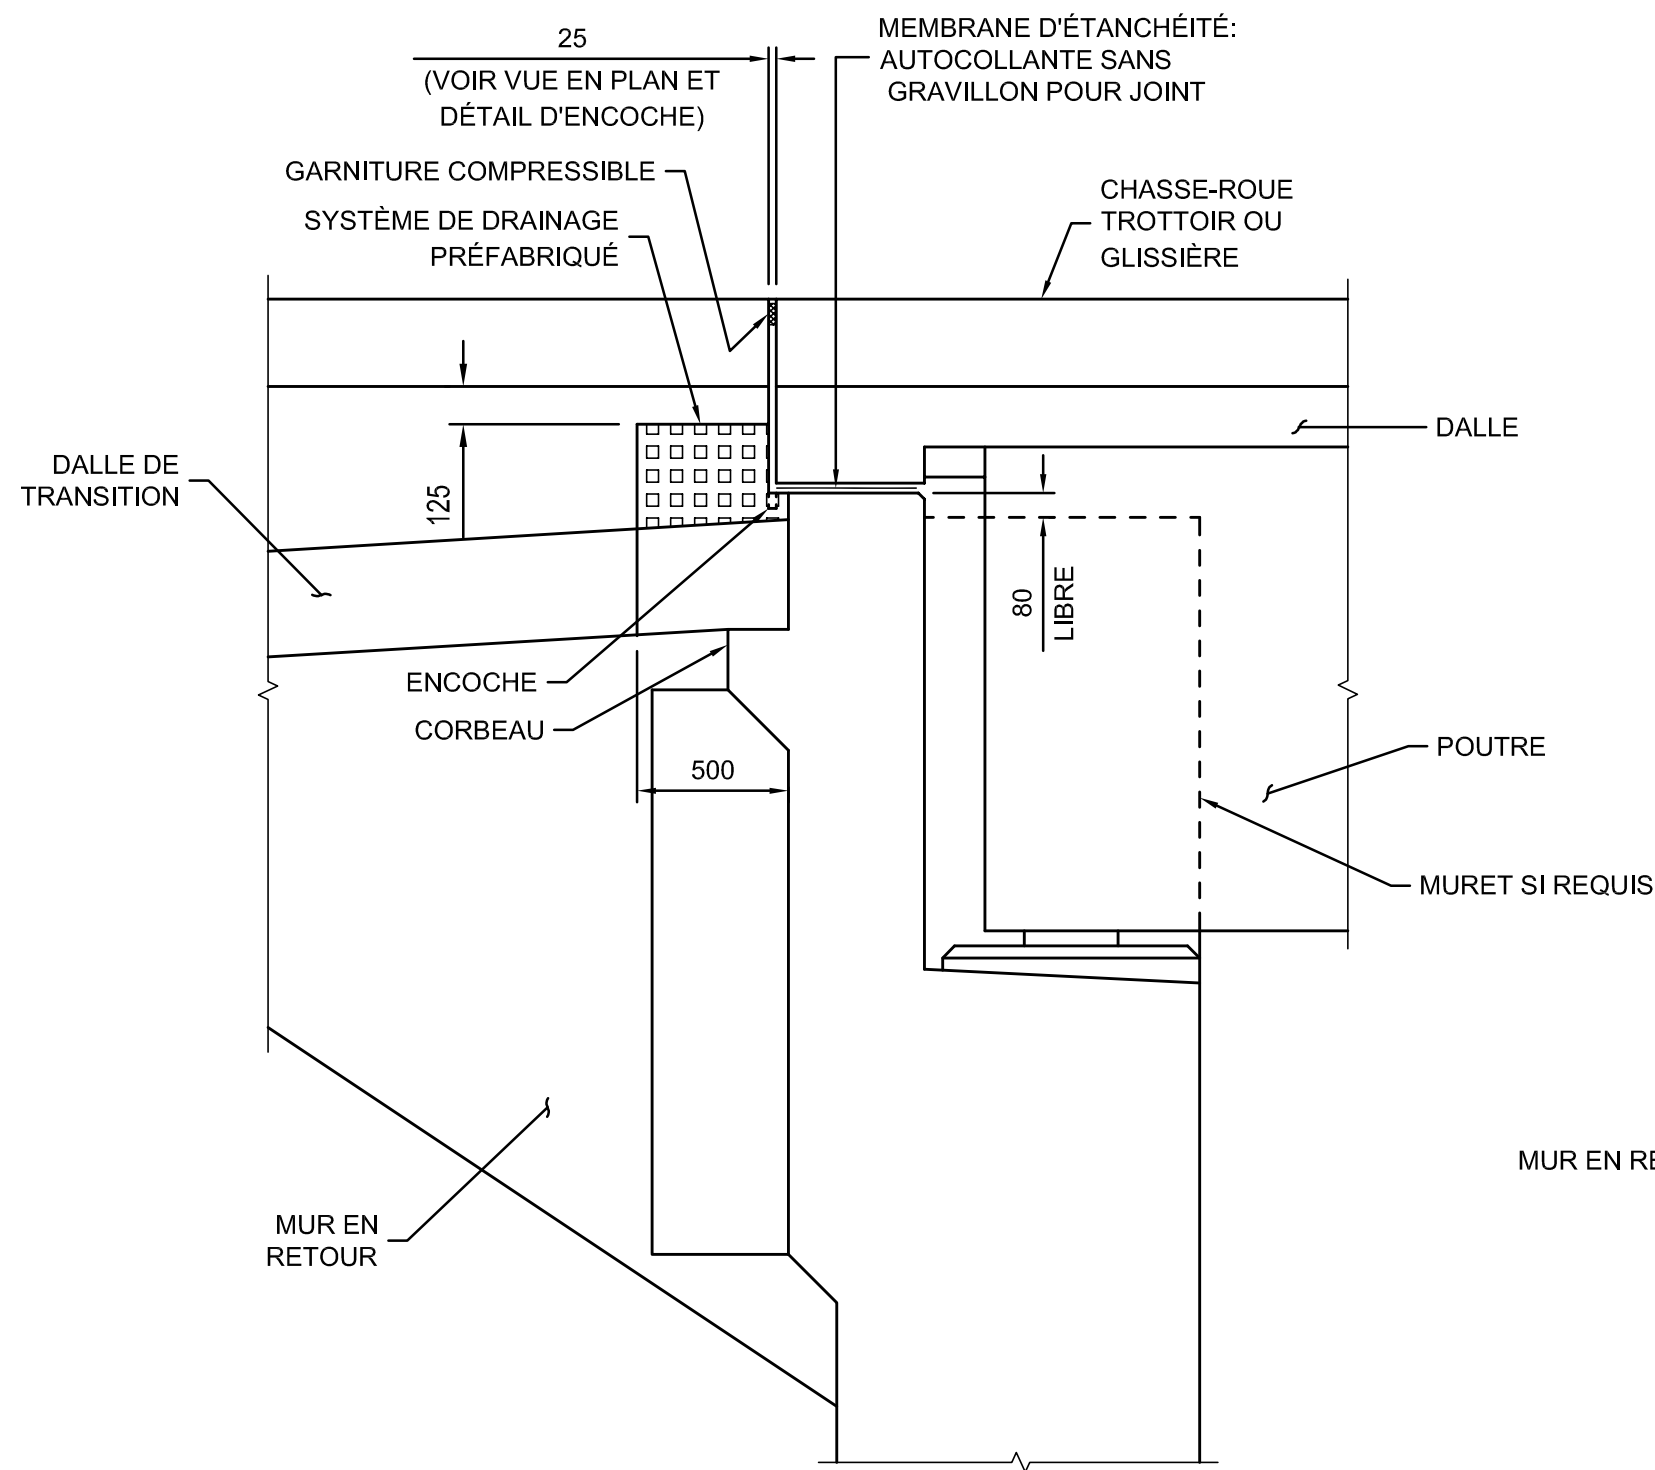


PROFIL INTÉRIEUR
ÉCH. 1:25

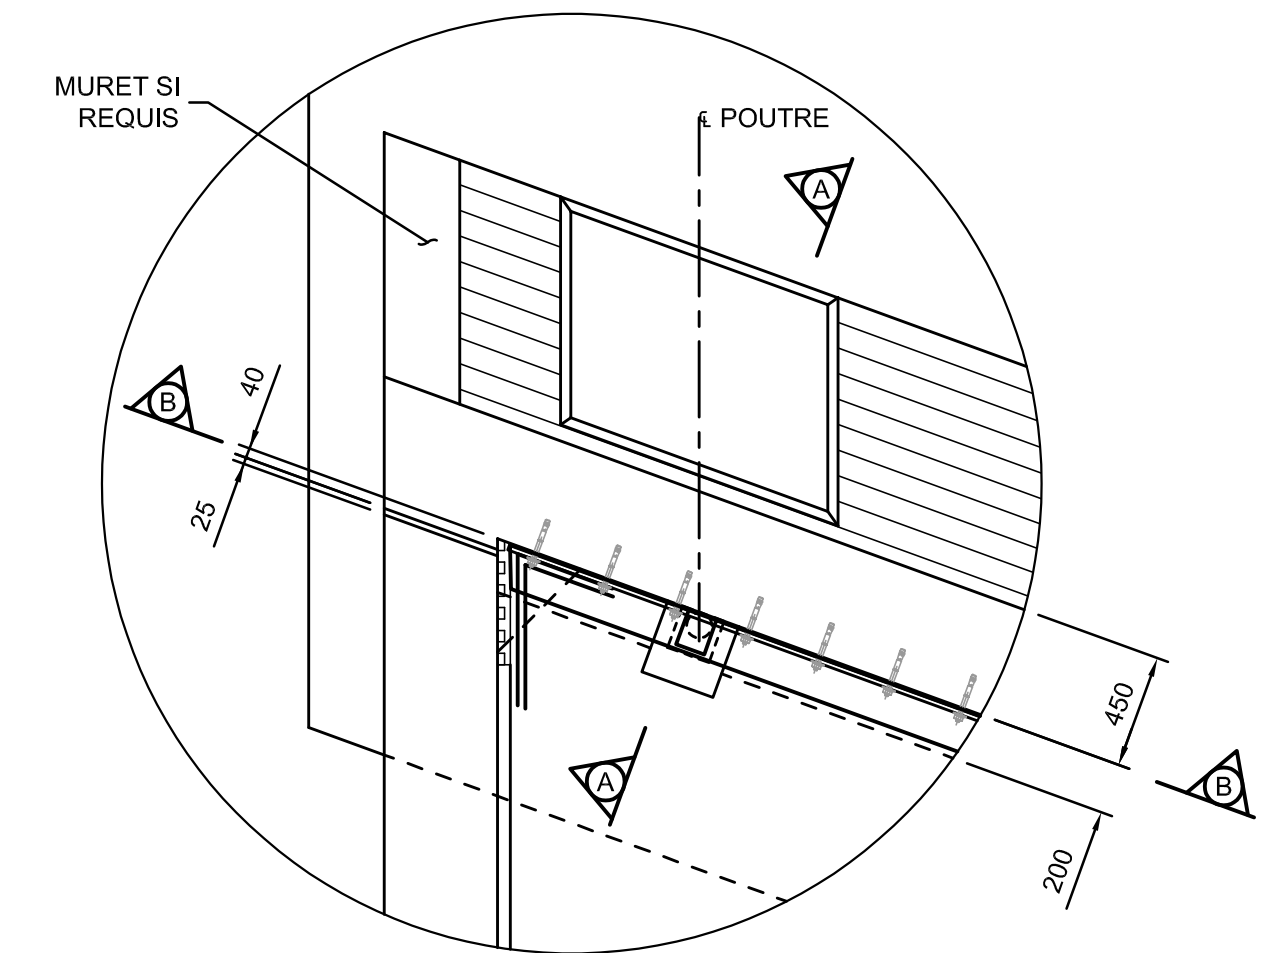


CULÉE AVEC BIAIS
NOTE:
POUR LES AUTRES INFORMATIONS
VOIR VUE EN PLAN.
ÉCH. 1:30

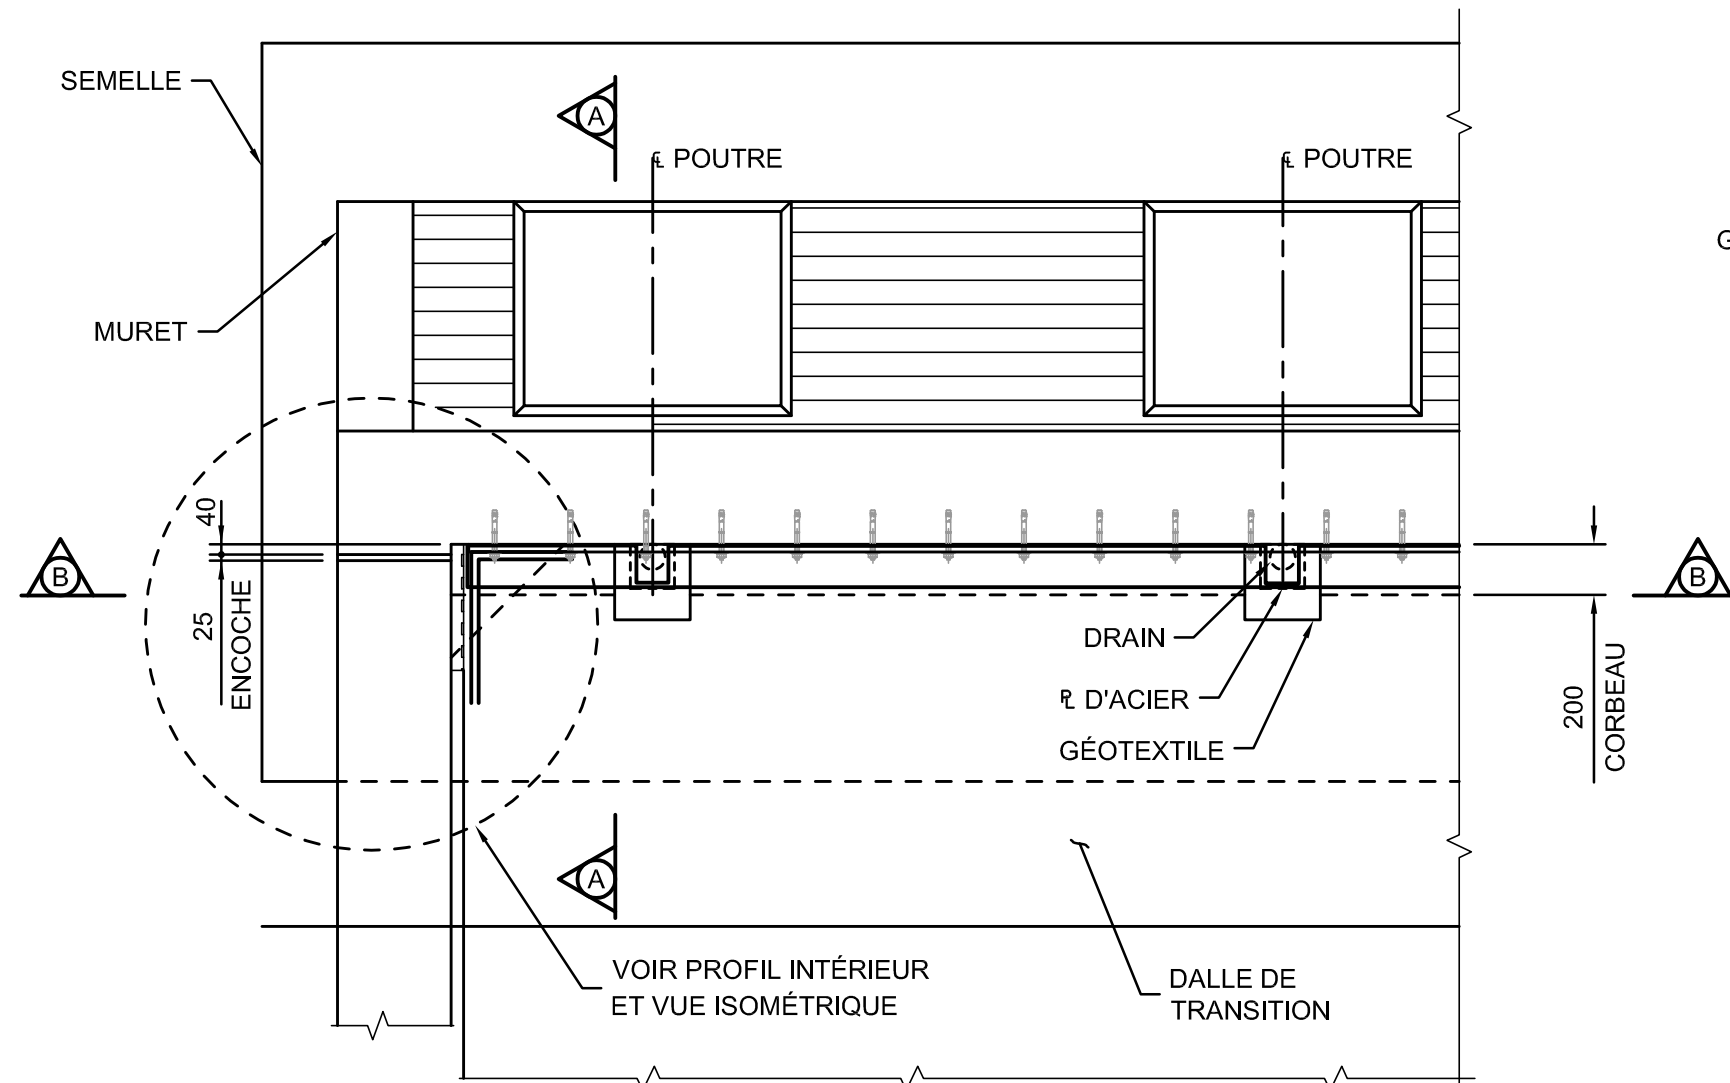


VUE EN PLAN
NON À L'ÉCHELLE

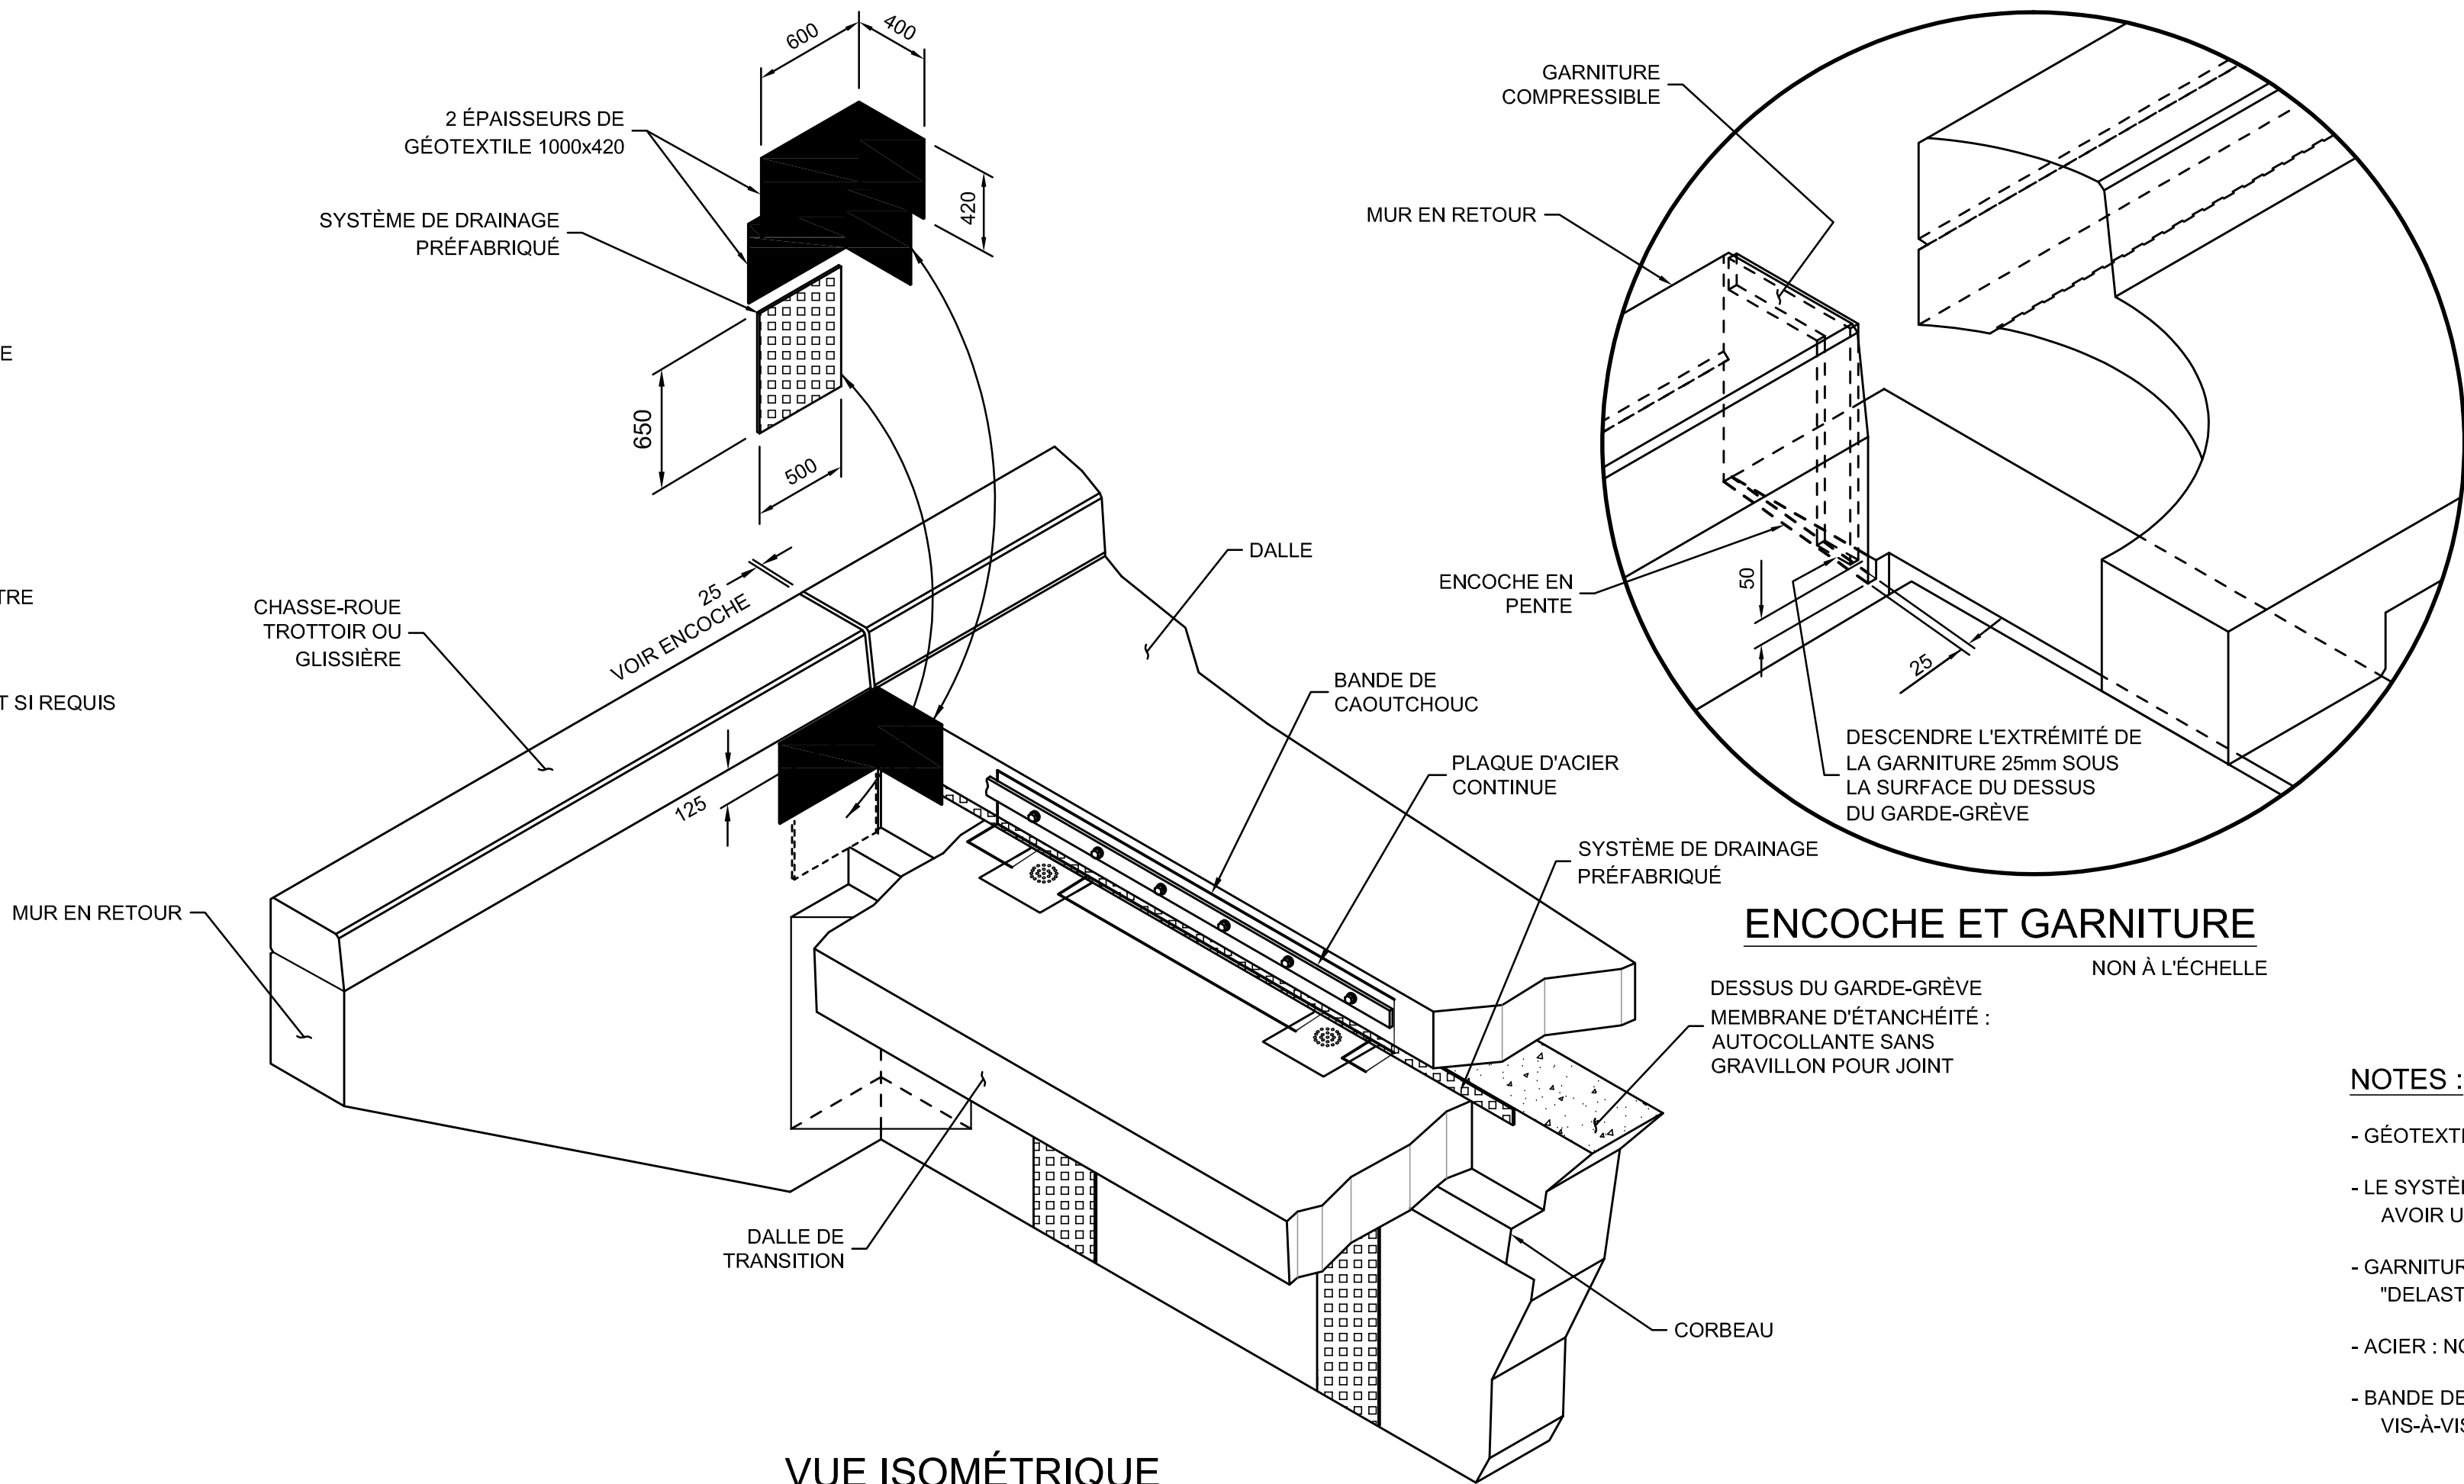


VUE ISOMÉTRIQUE
NON À L'ÉCHELLE

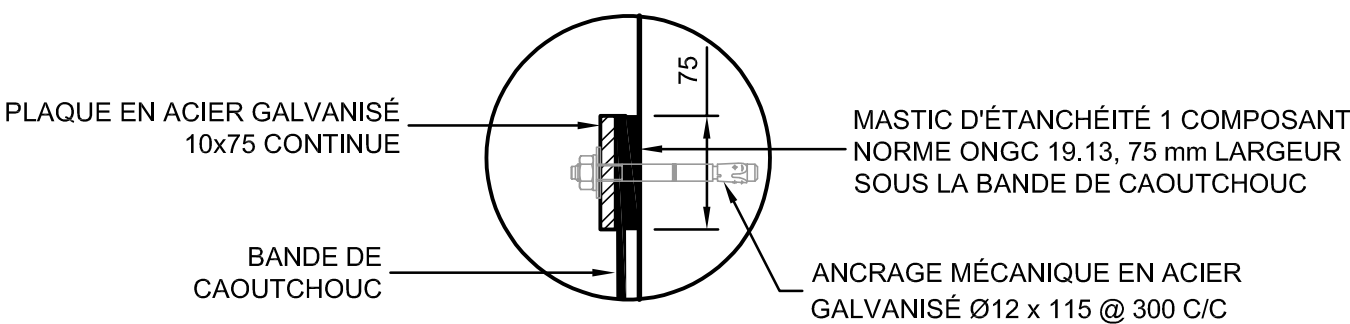

DÉTAIL 1

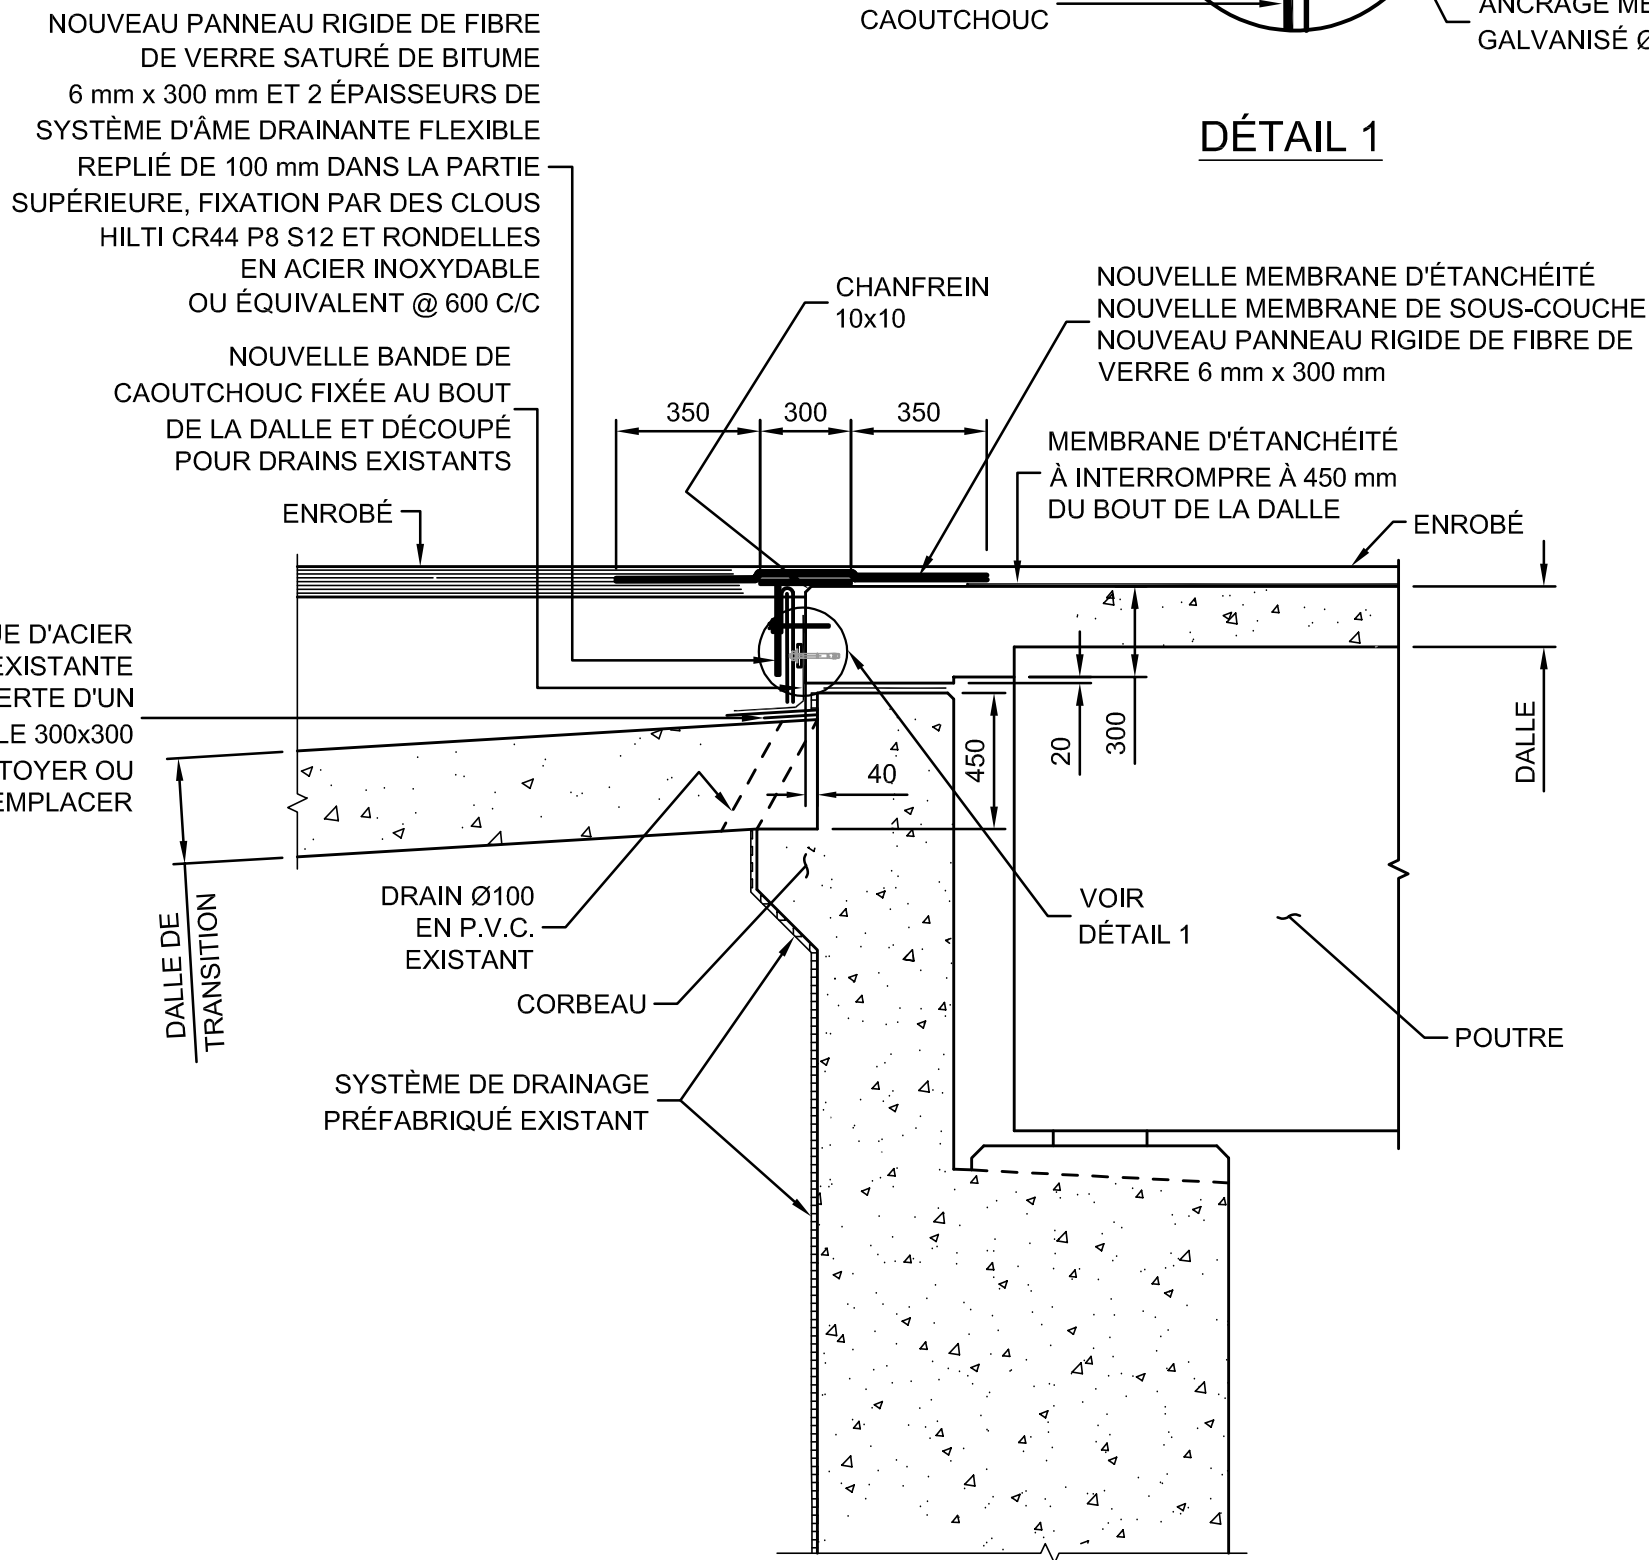

COUPE A-A
ÉCH. 1:25

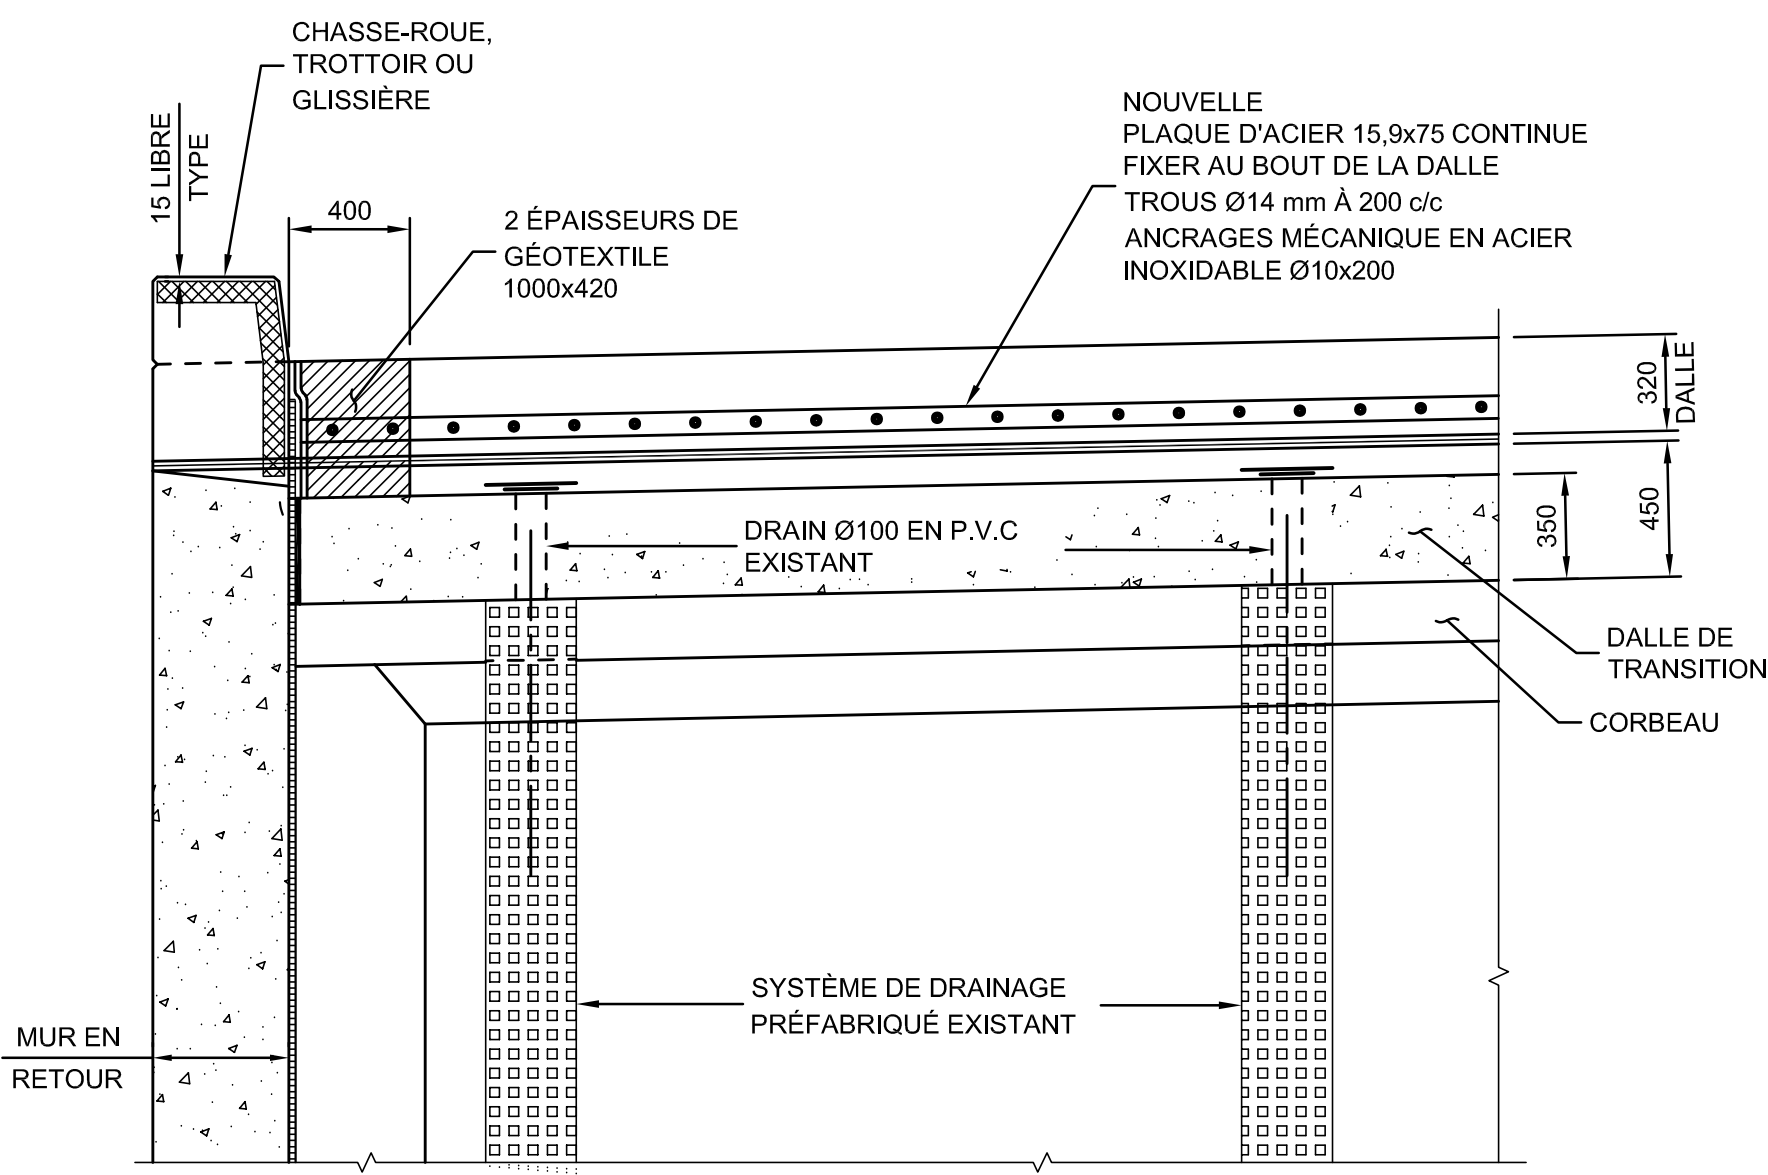

COUPE B-B
ÉCH. 1:25

- NOTES :
- GÉOTEXTILE : GRADE P2.
 - LE SYSTÈME DE DRAINAGE PRÉFABRIQUÉ DOIT ÊTRE FIXÉ MÉCANIQUEMENT POUR AVOIR UN CONTACT AVEC LE BÉTON EN TOUT POINT.
 - GARNITURE COMPRESSIBLE "DELASTIC SÉRIE K-2000" (AVEC LUBRIFIANT COLLÉ "DELASTISEAL DSB PART #1516") OU ÉQUIVALENT.
 - ACIER : NORME CAN/CSA-G40.21, NUANCE 300W GALVANISÉ.
 - BANDE DE CAOUTCHOUC : TYPE E.P.D.M. 600 x 3.2 x CONTINUE ET DÉCOUPÉE VIS-À-VIS LES DRAINS.

PLAN TYPE - DIRECTION GÉNÉRALE DES STRUCTURES		
SEPTEMBRE 2024		
PT1JT-105		
	QIQ :	
	QIQ :	
	QIQ :	
	QIQ :	
	QIQ :	
	QIQ :	
AAAA-MM-JJ	Statut	Par
Mandataire		
Sceau		
Vérificateur		QIQ :
Équipe technique		
Transports Québec		
Titre		
JOINT DALLE SUR CULÉE ÉTANCHÉISATION		
Numéro de plan		
PO-AAAA-N-DDDDD		
Identification de regroupement		