


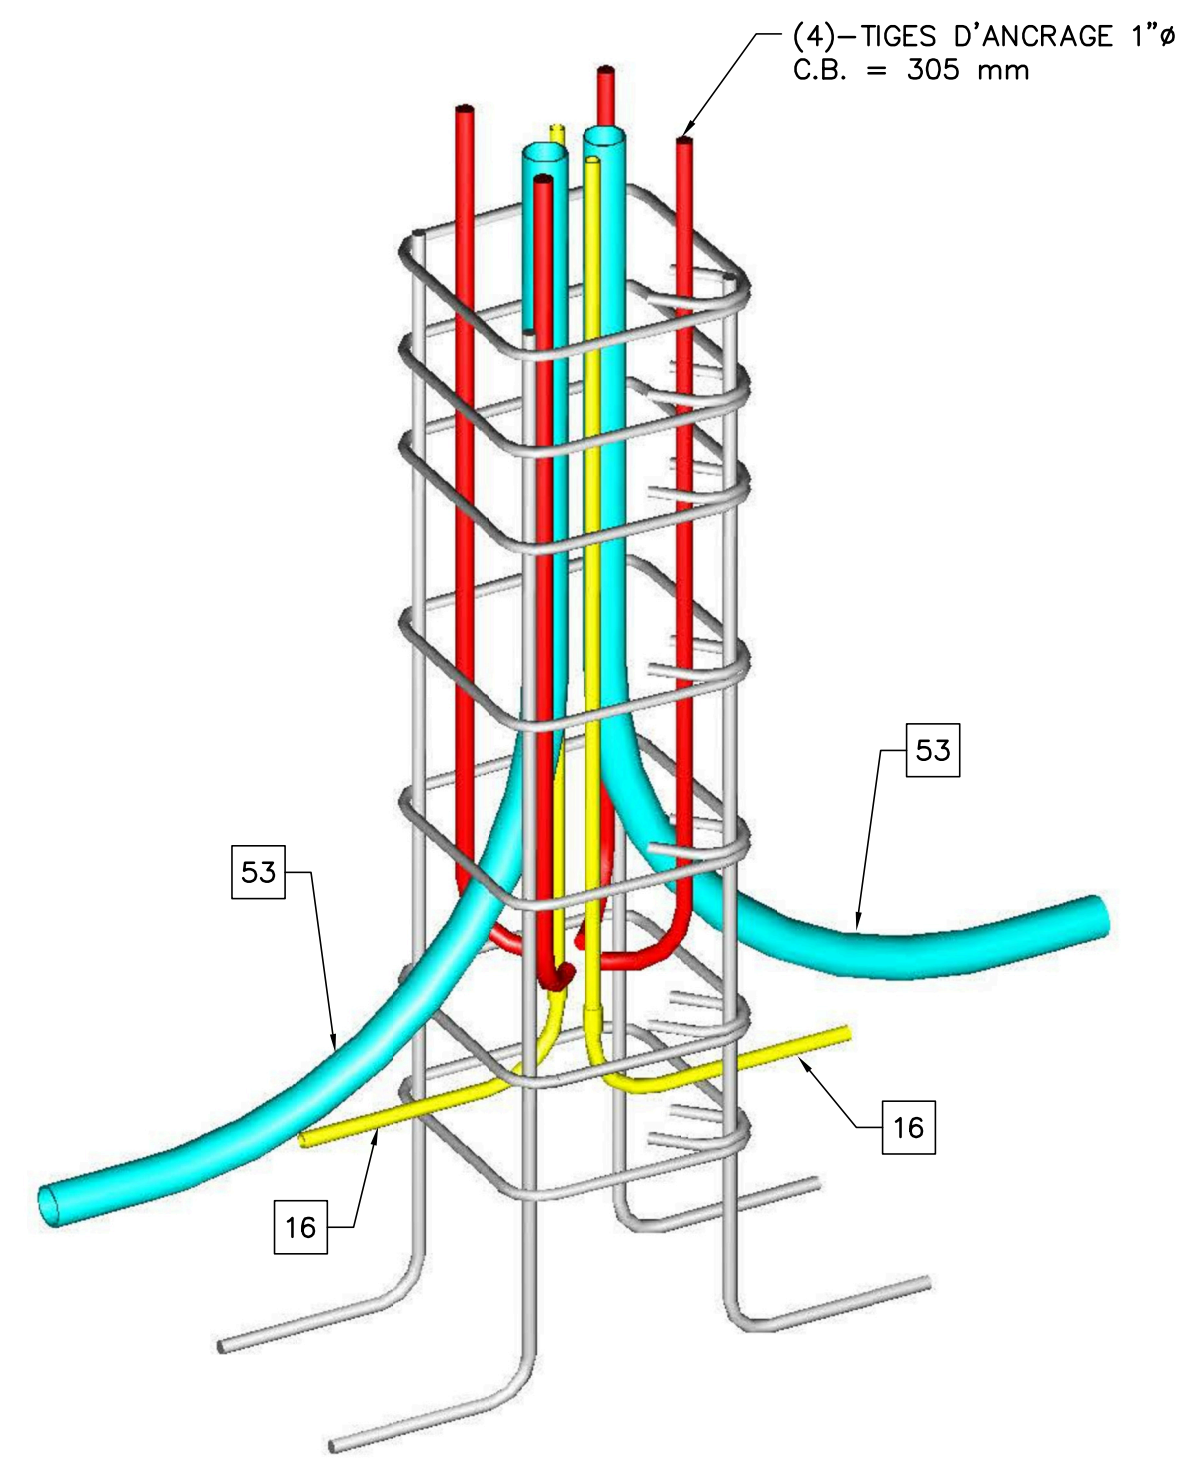
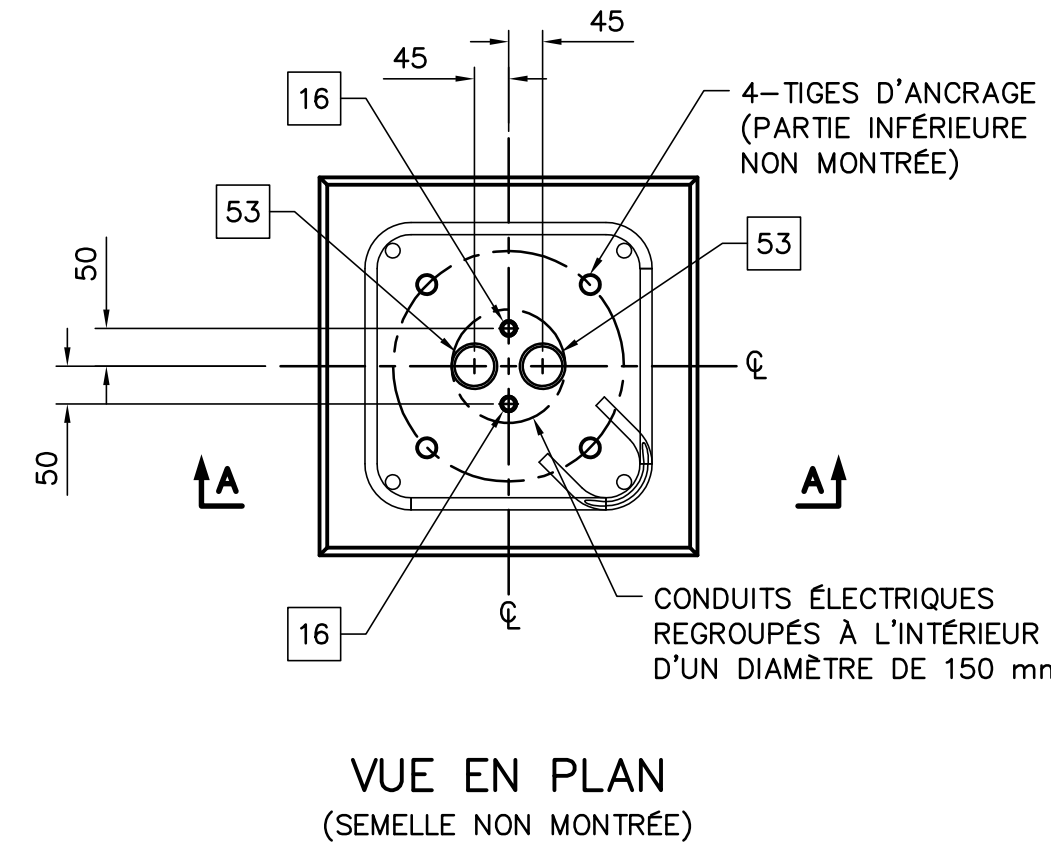
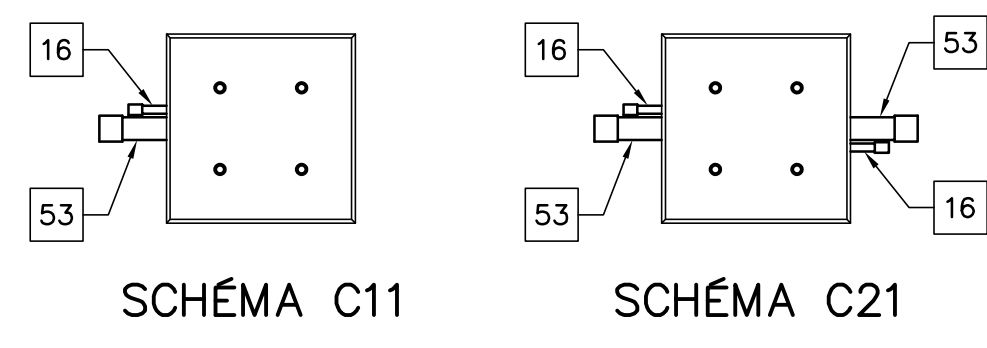


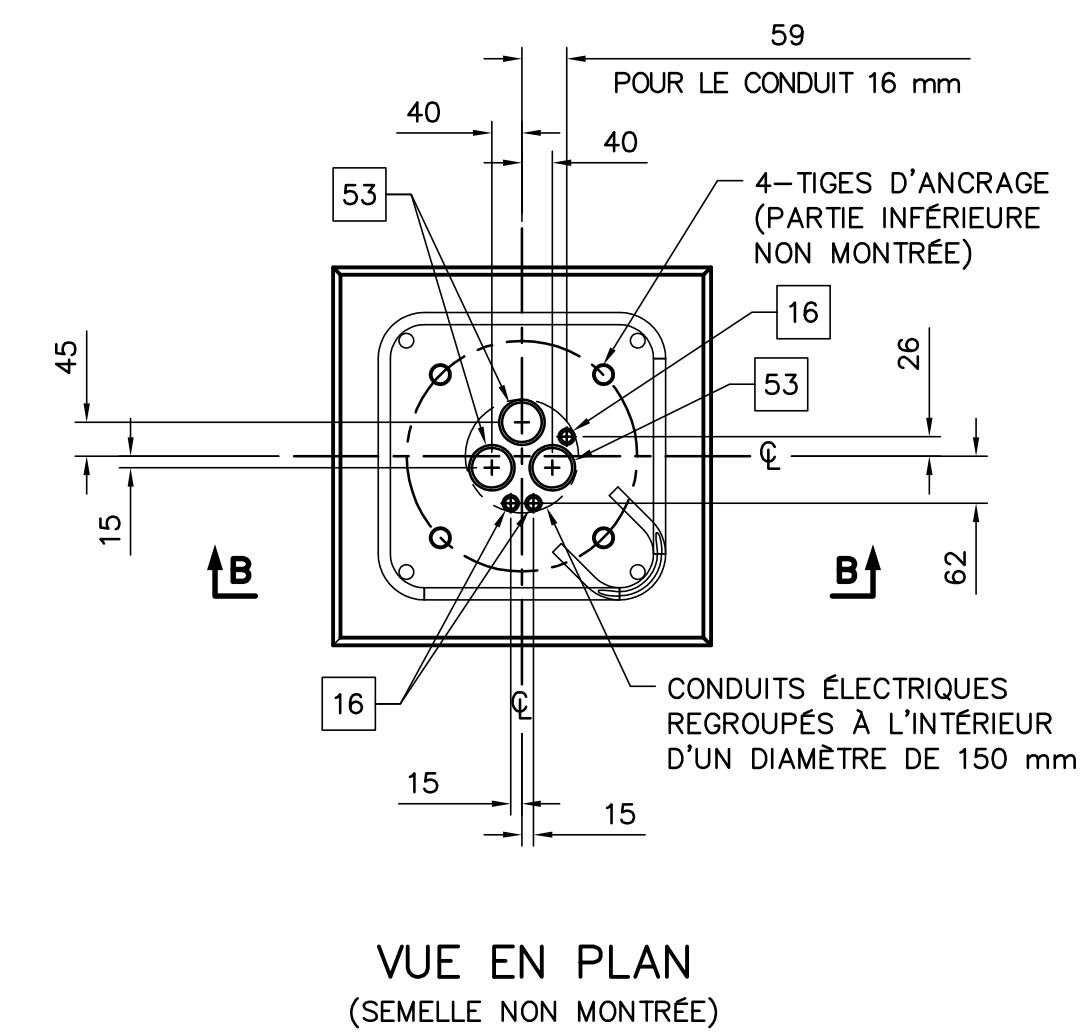


VUE 3D - TYPE C21

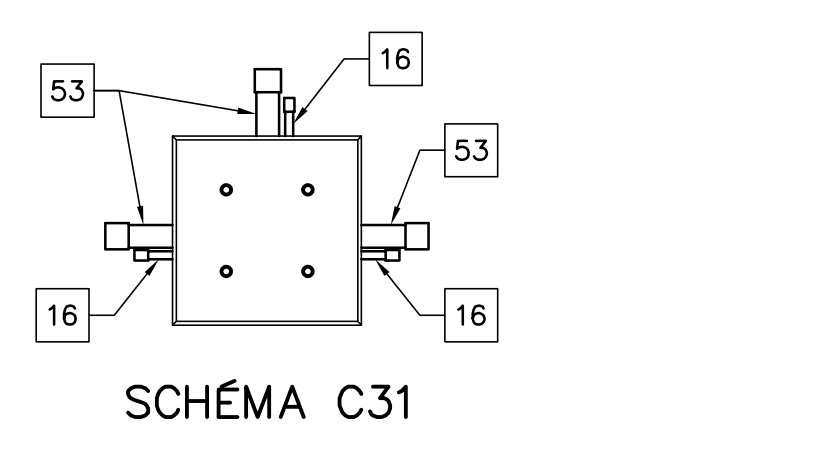

VUE EN PLAN (SEMELLE NON MONTÉE)

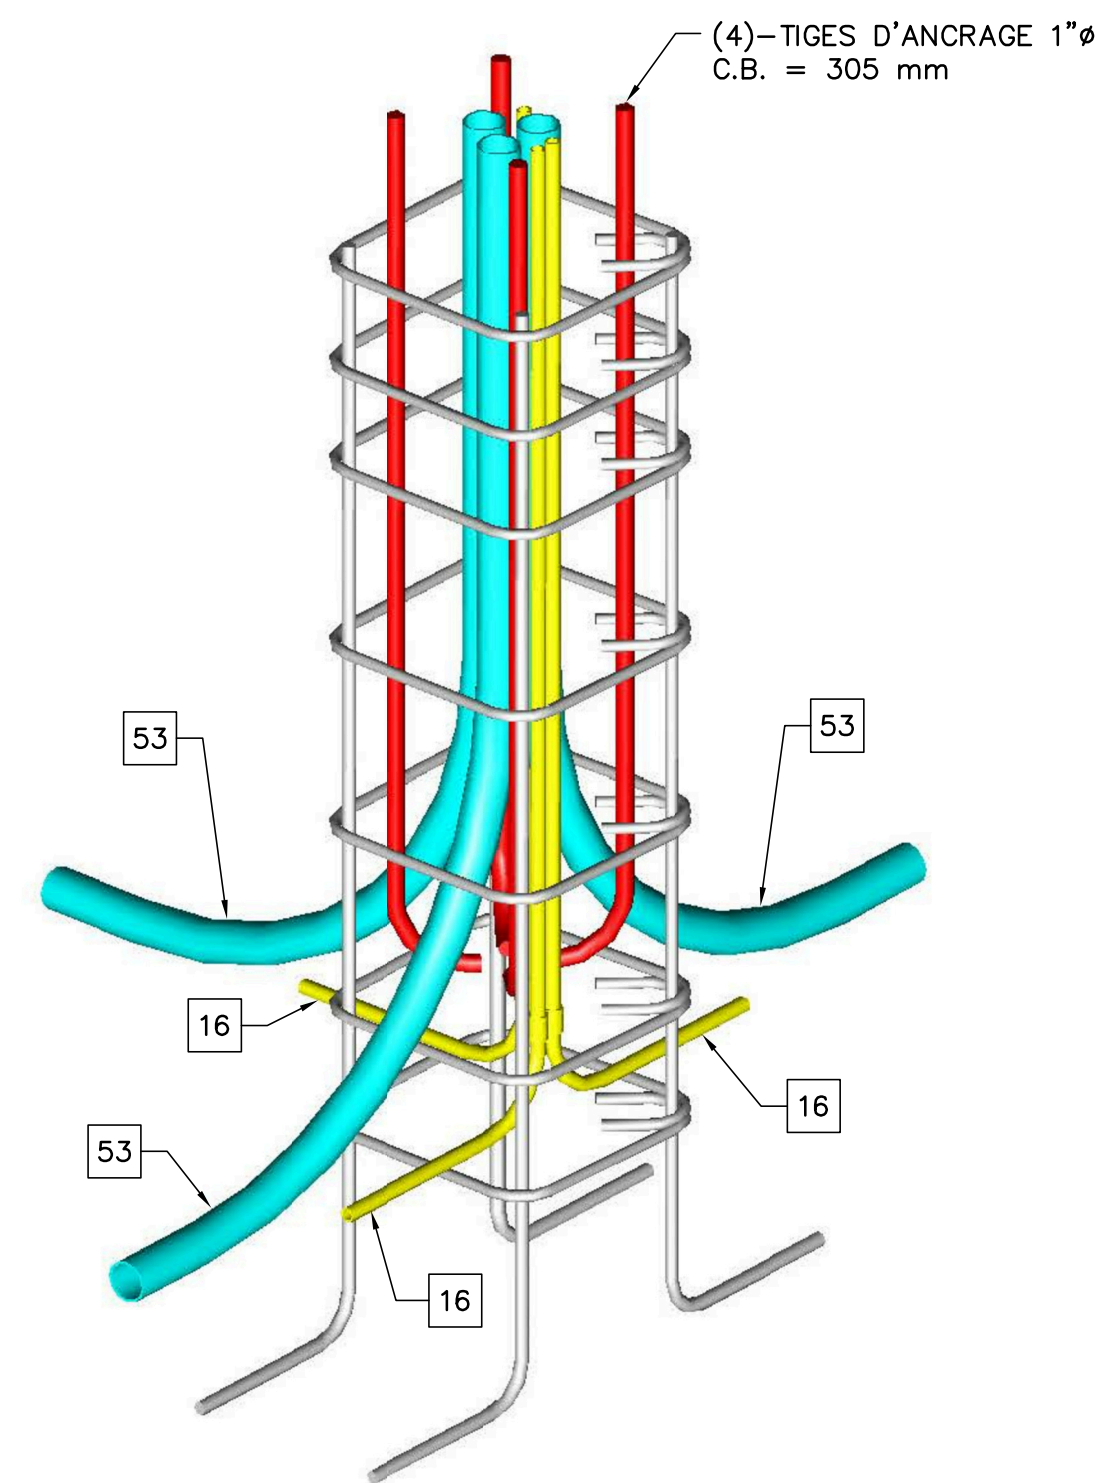


VUE 3D - TYPE C31

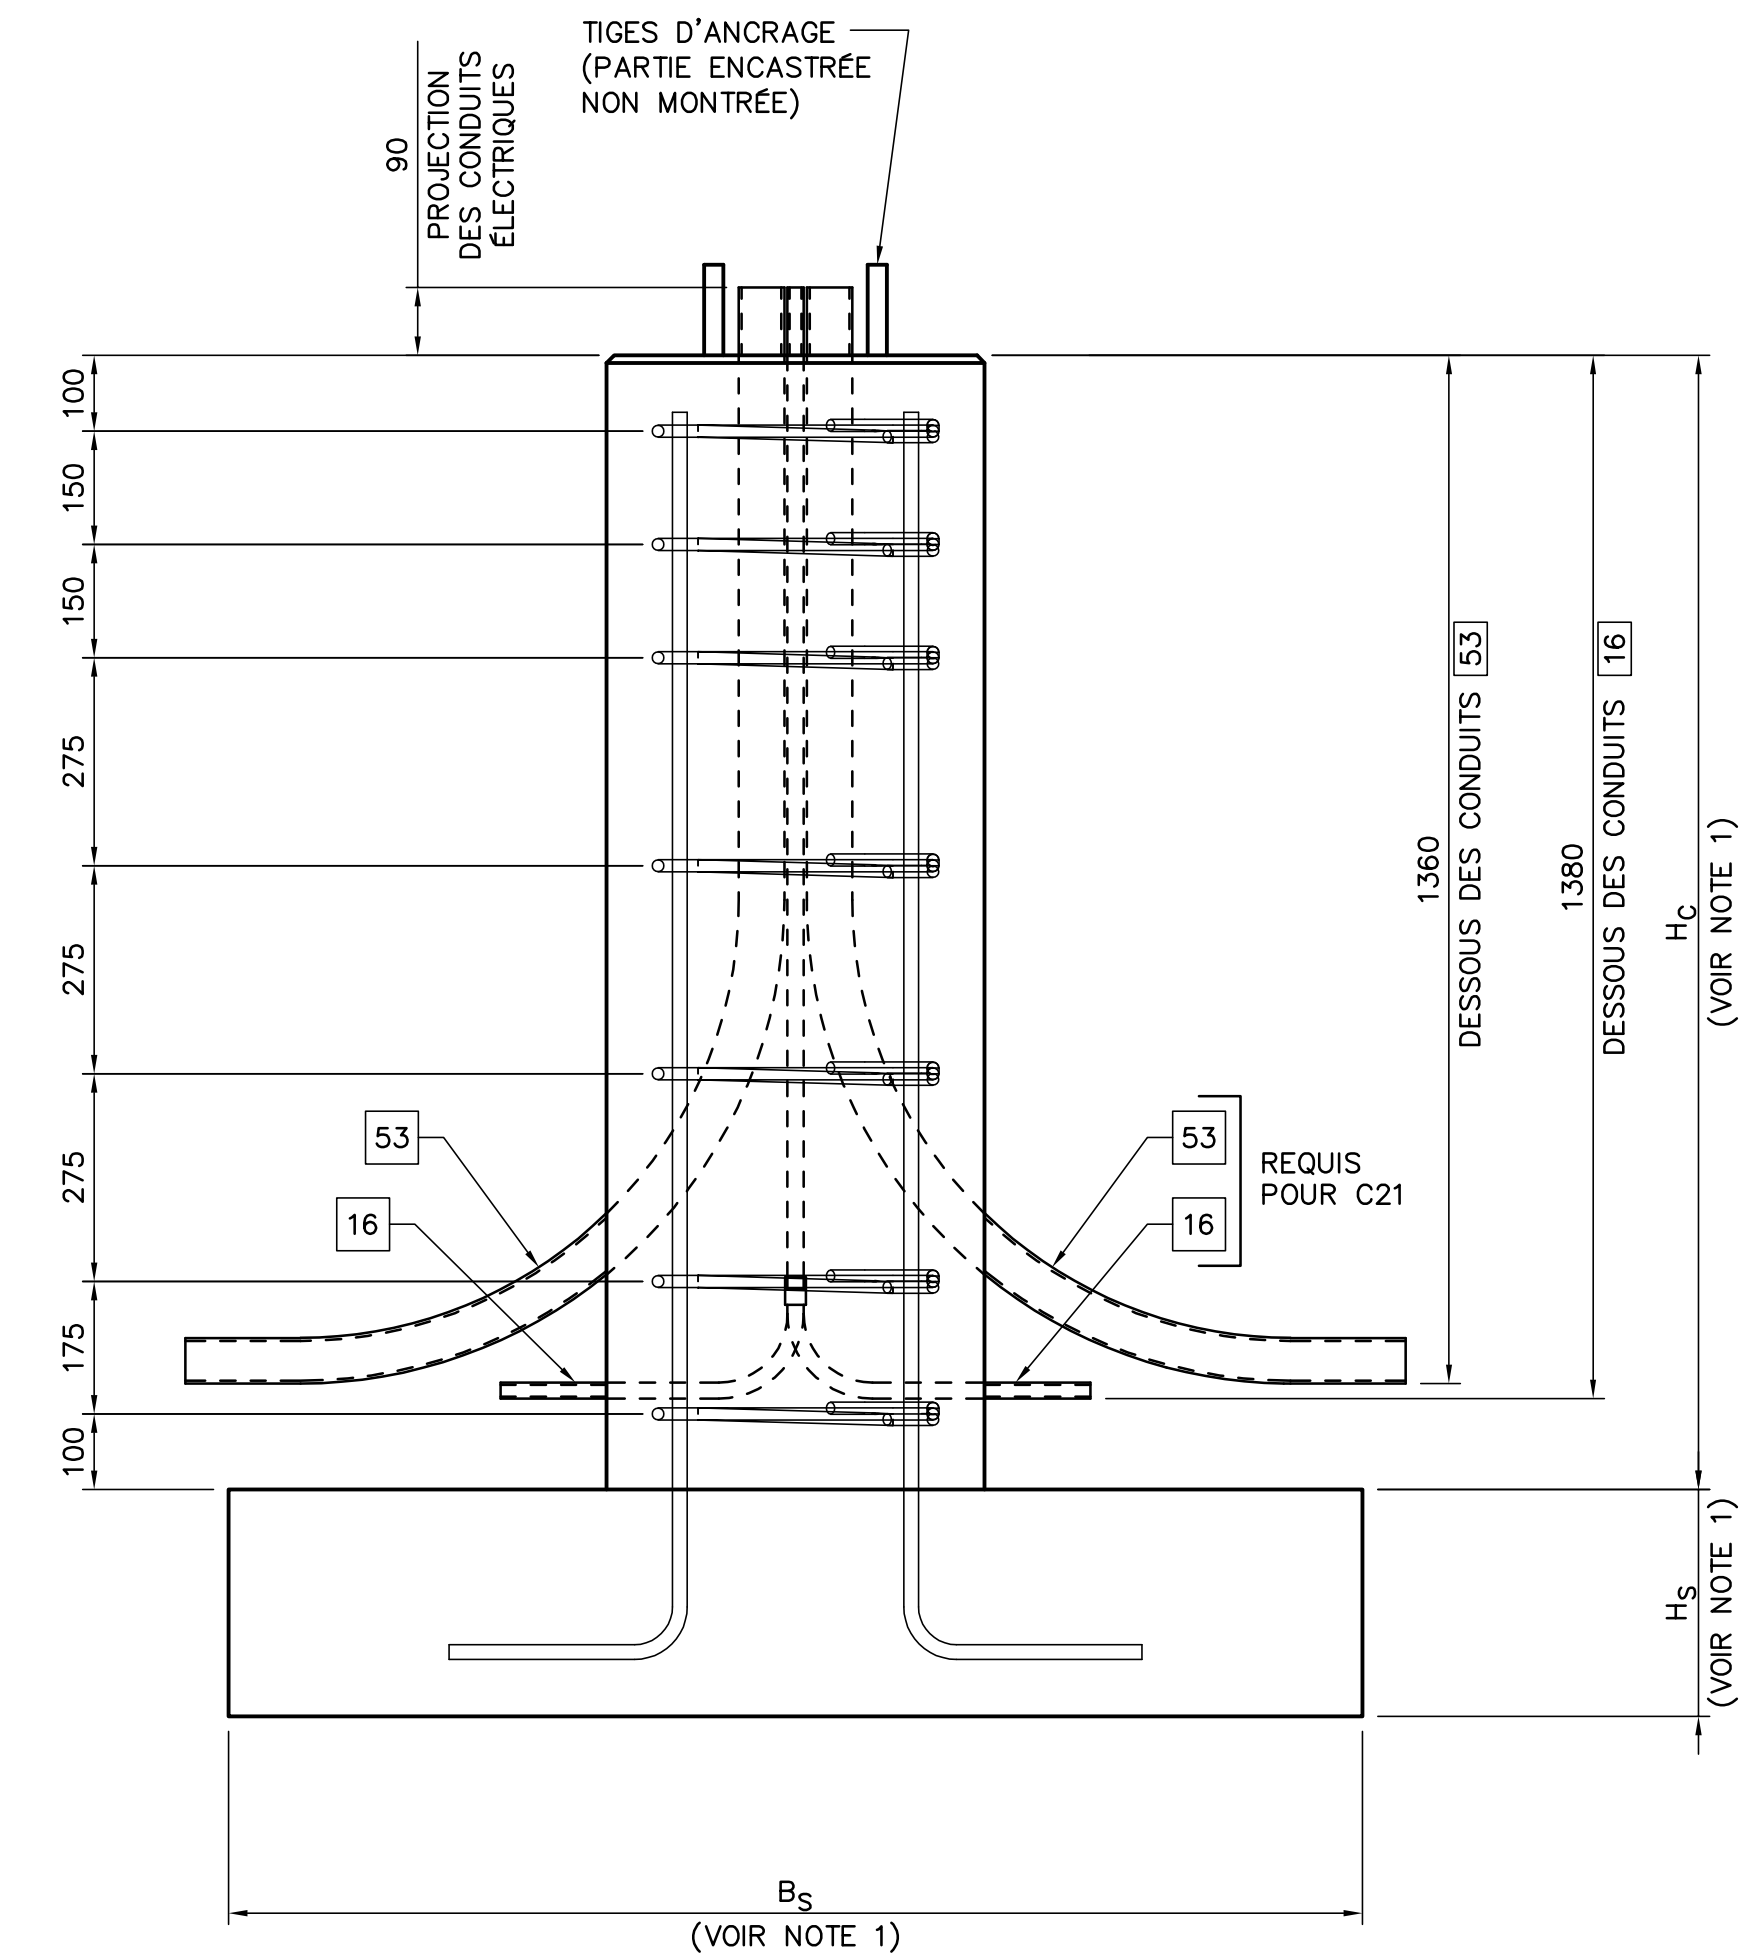

COUPE A-A (ARMATURES DE LA SEMELLE NON MONTÉES)

POSITION DES CONDUITS - TYPE C11 OU C21

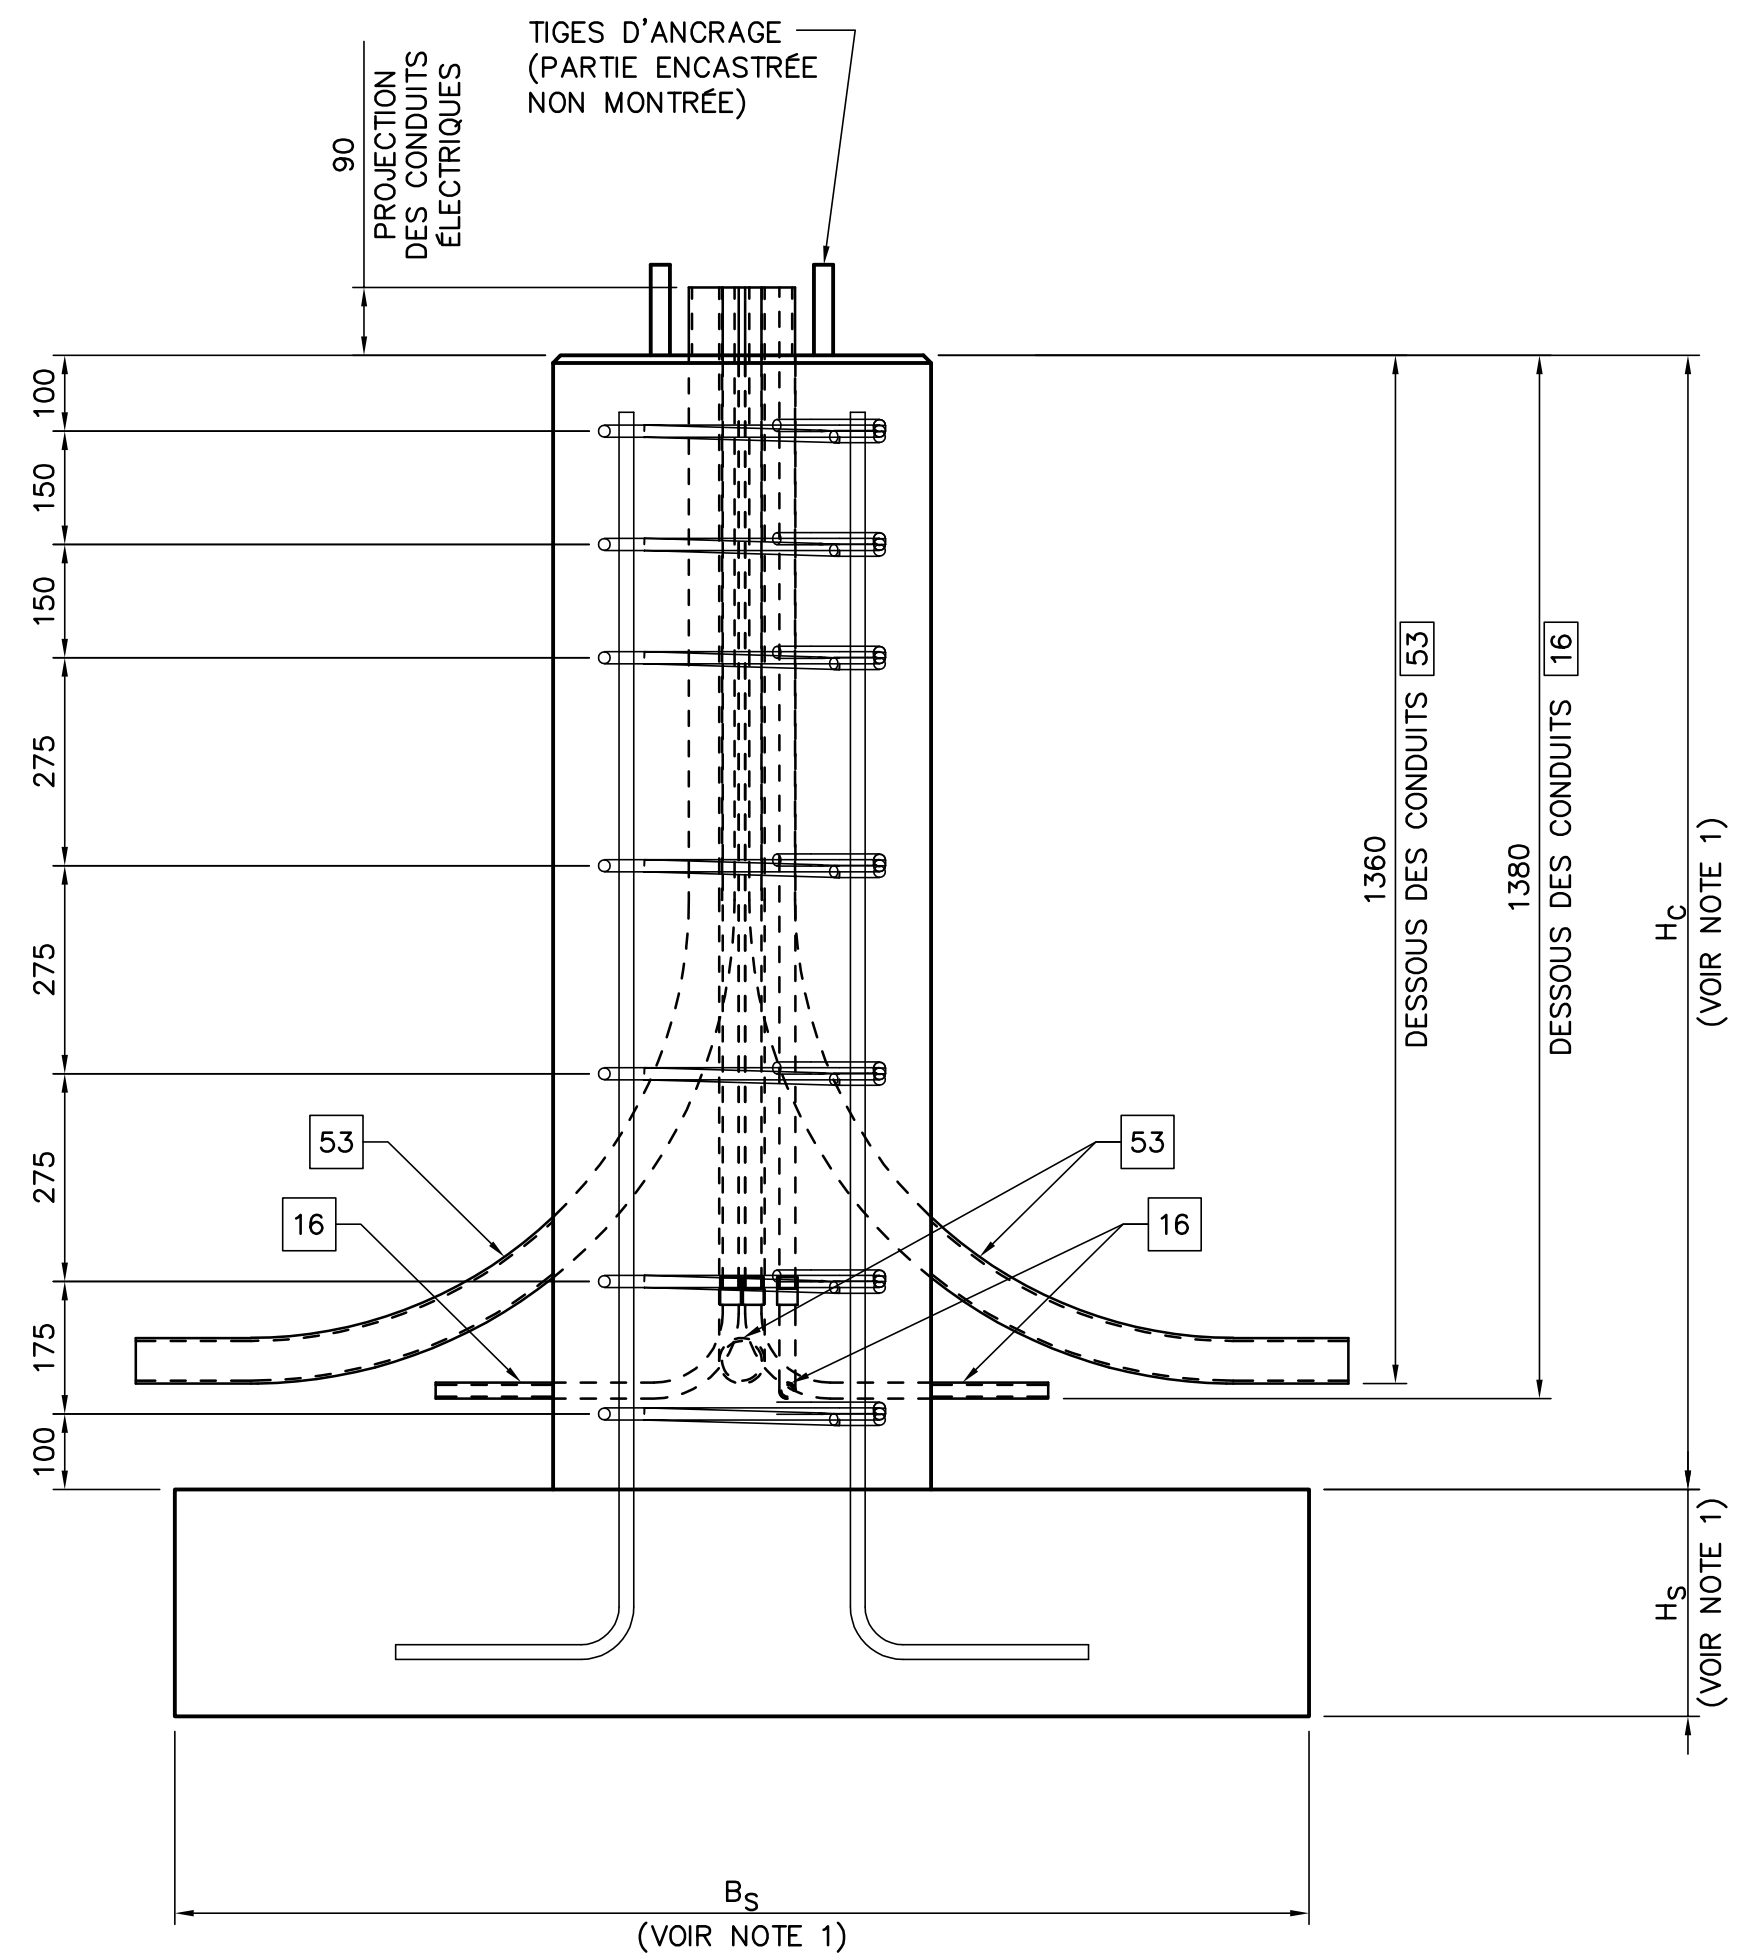

COUPE B-B (ARMATURES DE LA SEMELLE NON MONTÉES)

POSITION DES CONDUITS - TYPE C31

NOTE 1 :
POUR LES DIMENSIONS DE LA COLONNE, SEMELLE DE BÉTON « B_S, H_C ET H_S » ET DES ARMATURES, VOIR TABLEAU 1 DU FEUILLET « MASSIF DE FONDATION - ME-1, ME-2 ET ME-3 - STRUCTURES B1 ET E1 »

LÉGENDE	
16	CONDUIT EN POLYÉTHYLÈNE DE 16 mm
53	CONDUIT EN PVC DE 53 mm

PLAN TYPE - SEPT. 2018		PT1M-302
DIR. GÉNÉRALE DES STRUCTURES		
AAAA-MM-JJ	...	Prénom Nom
AAAA-MM-JJ	Statut	Par
Mandataire		
DIRECTION GÉNÉRALE DES STRUCTURES		
DIRECTION DE L'ÉLECTROTECHNIQUE ET DES STRUCTURES DE SIGNALISATION		
Sceau		
PRÉNOM NOM, ing.		
Vérificateur		
PRÉNOM NOM, ing.		
Équipe technique		
PRÉNOM NOM, tech.		
Transports Québec		
Titre		
MASSIF DE FONDATION ME-1		
SCHÉMAS TYPES C11, C21 ET C31		
Numéro de plan		X
EL-AAAA-N-DDDDDS		
Identification de regroupement		