

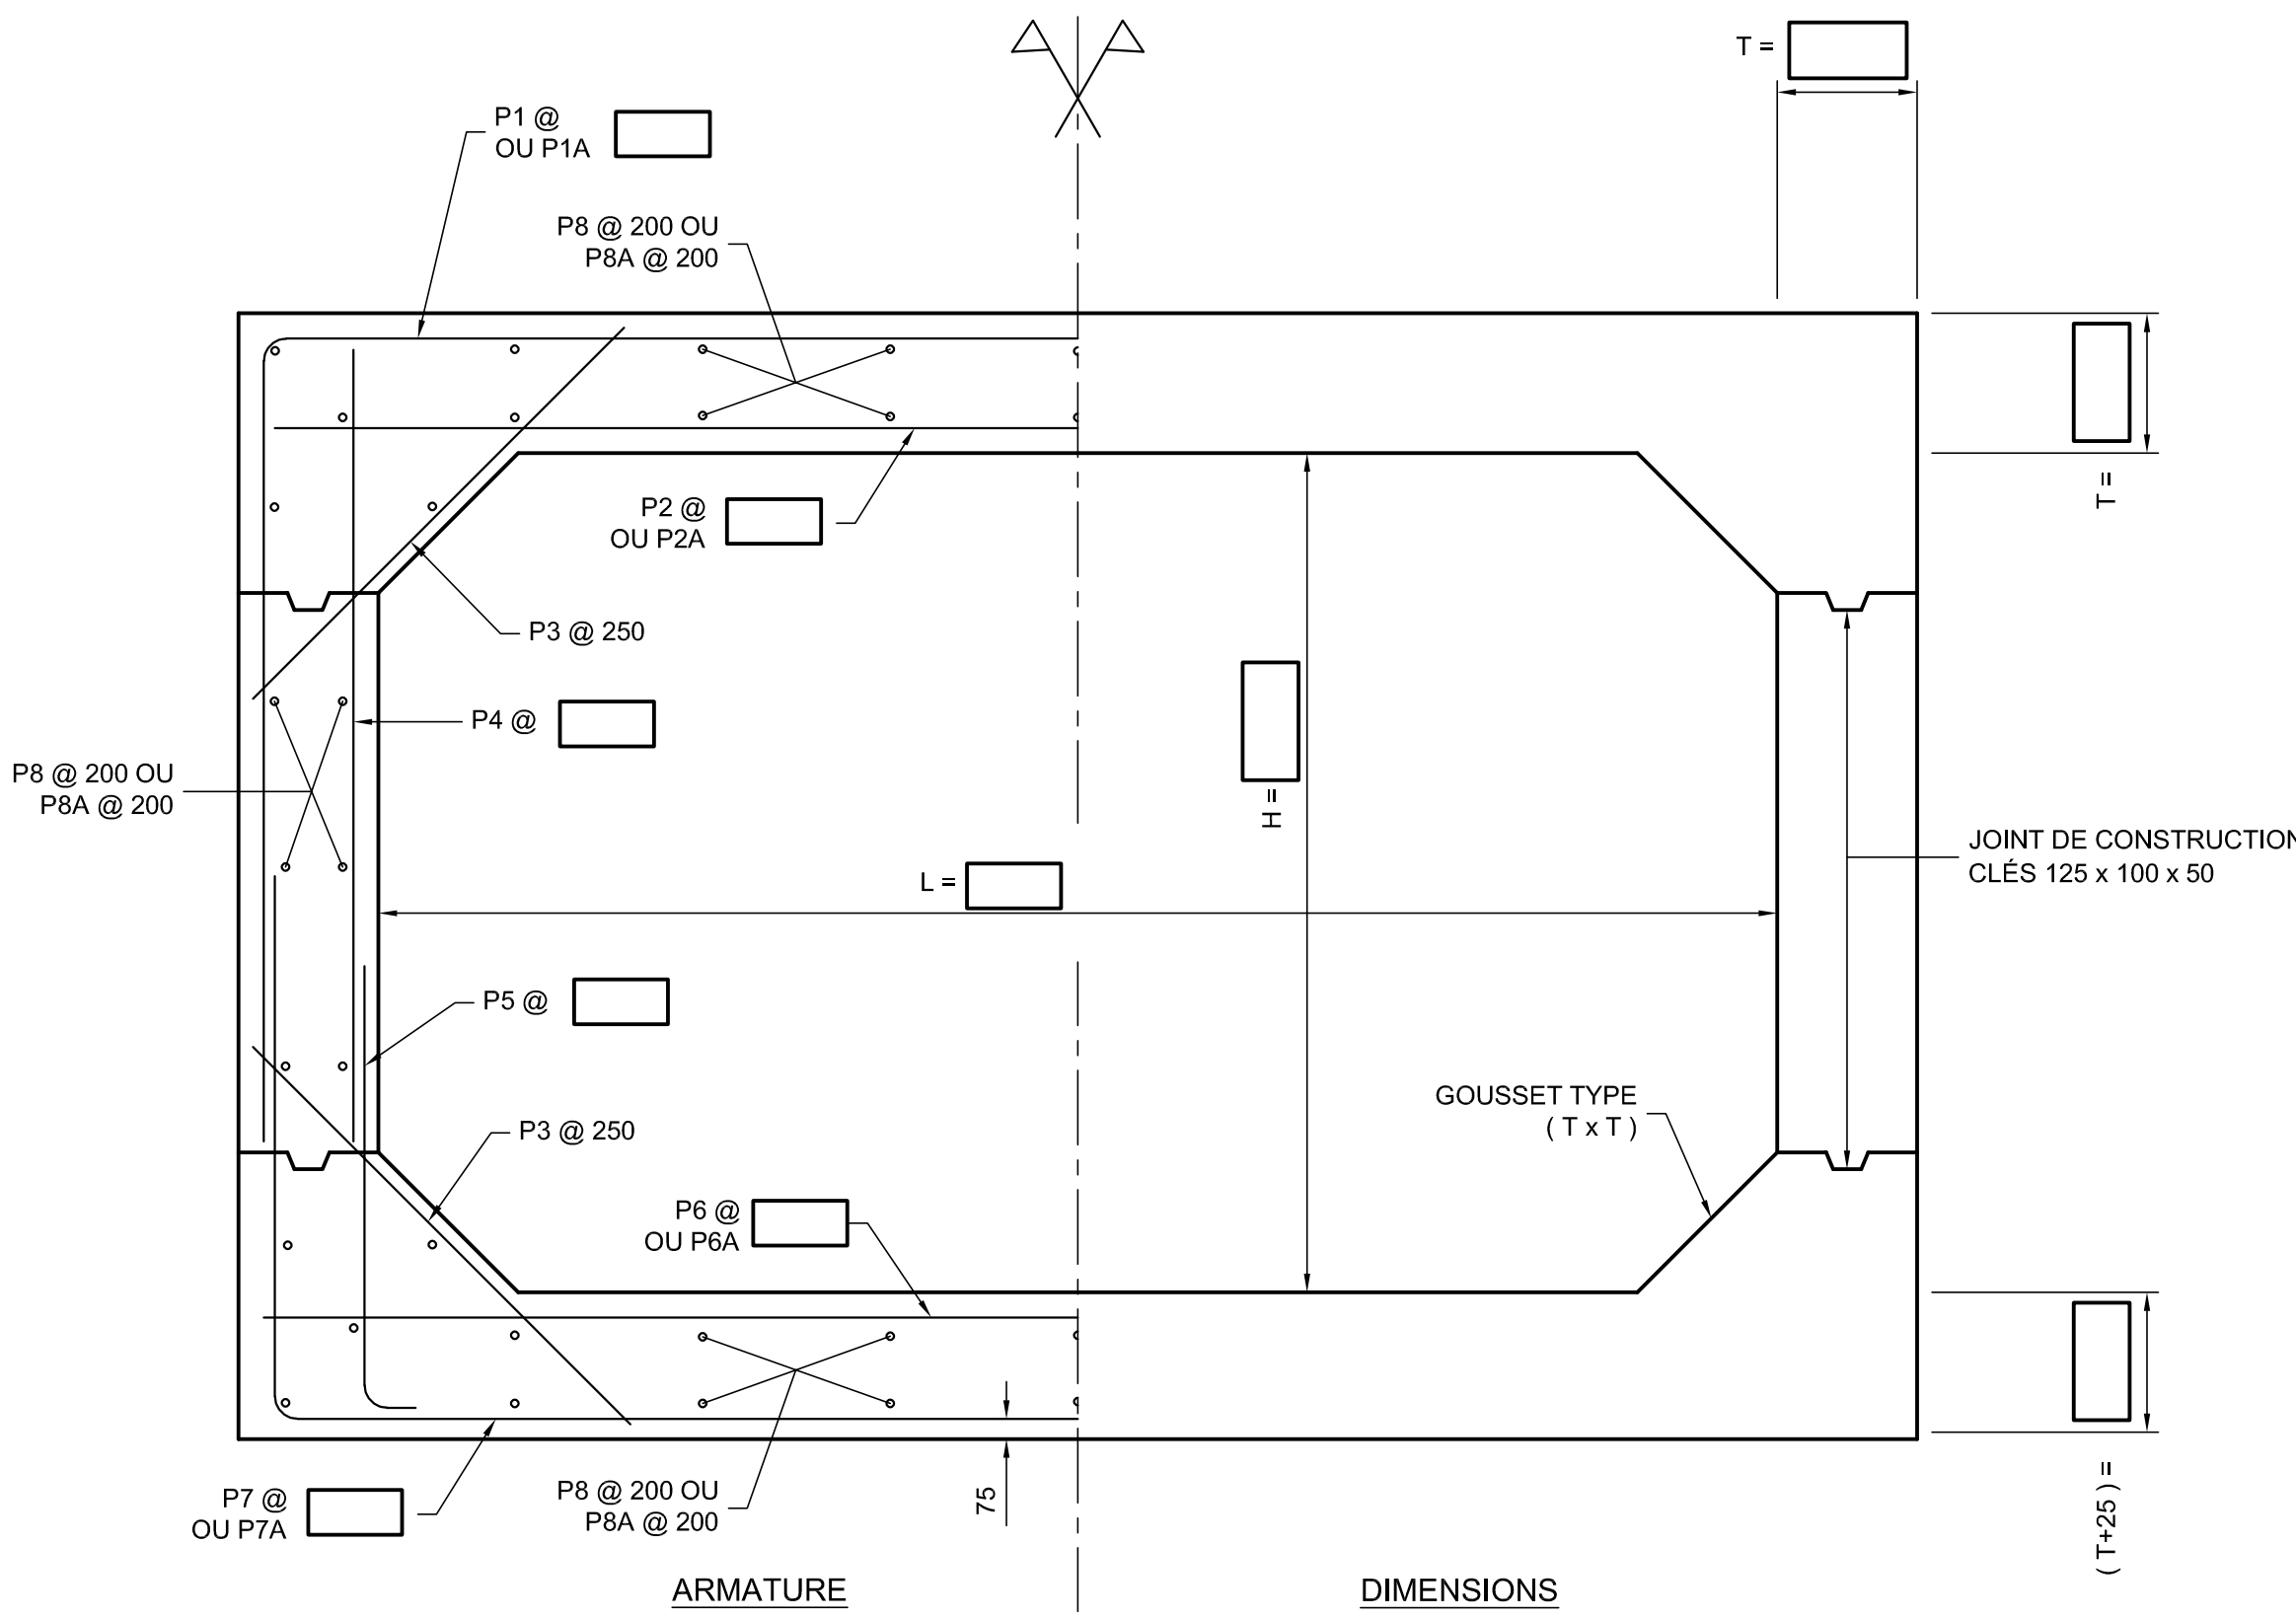
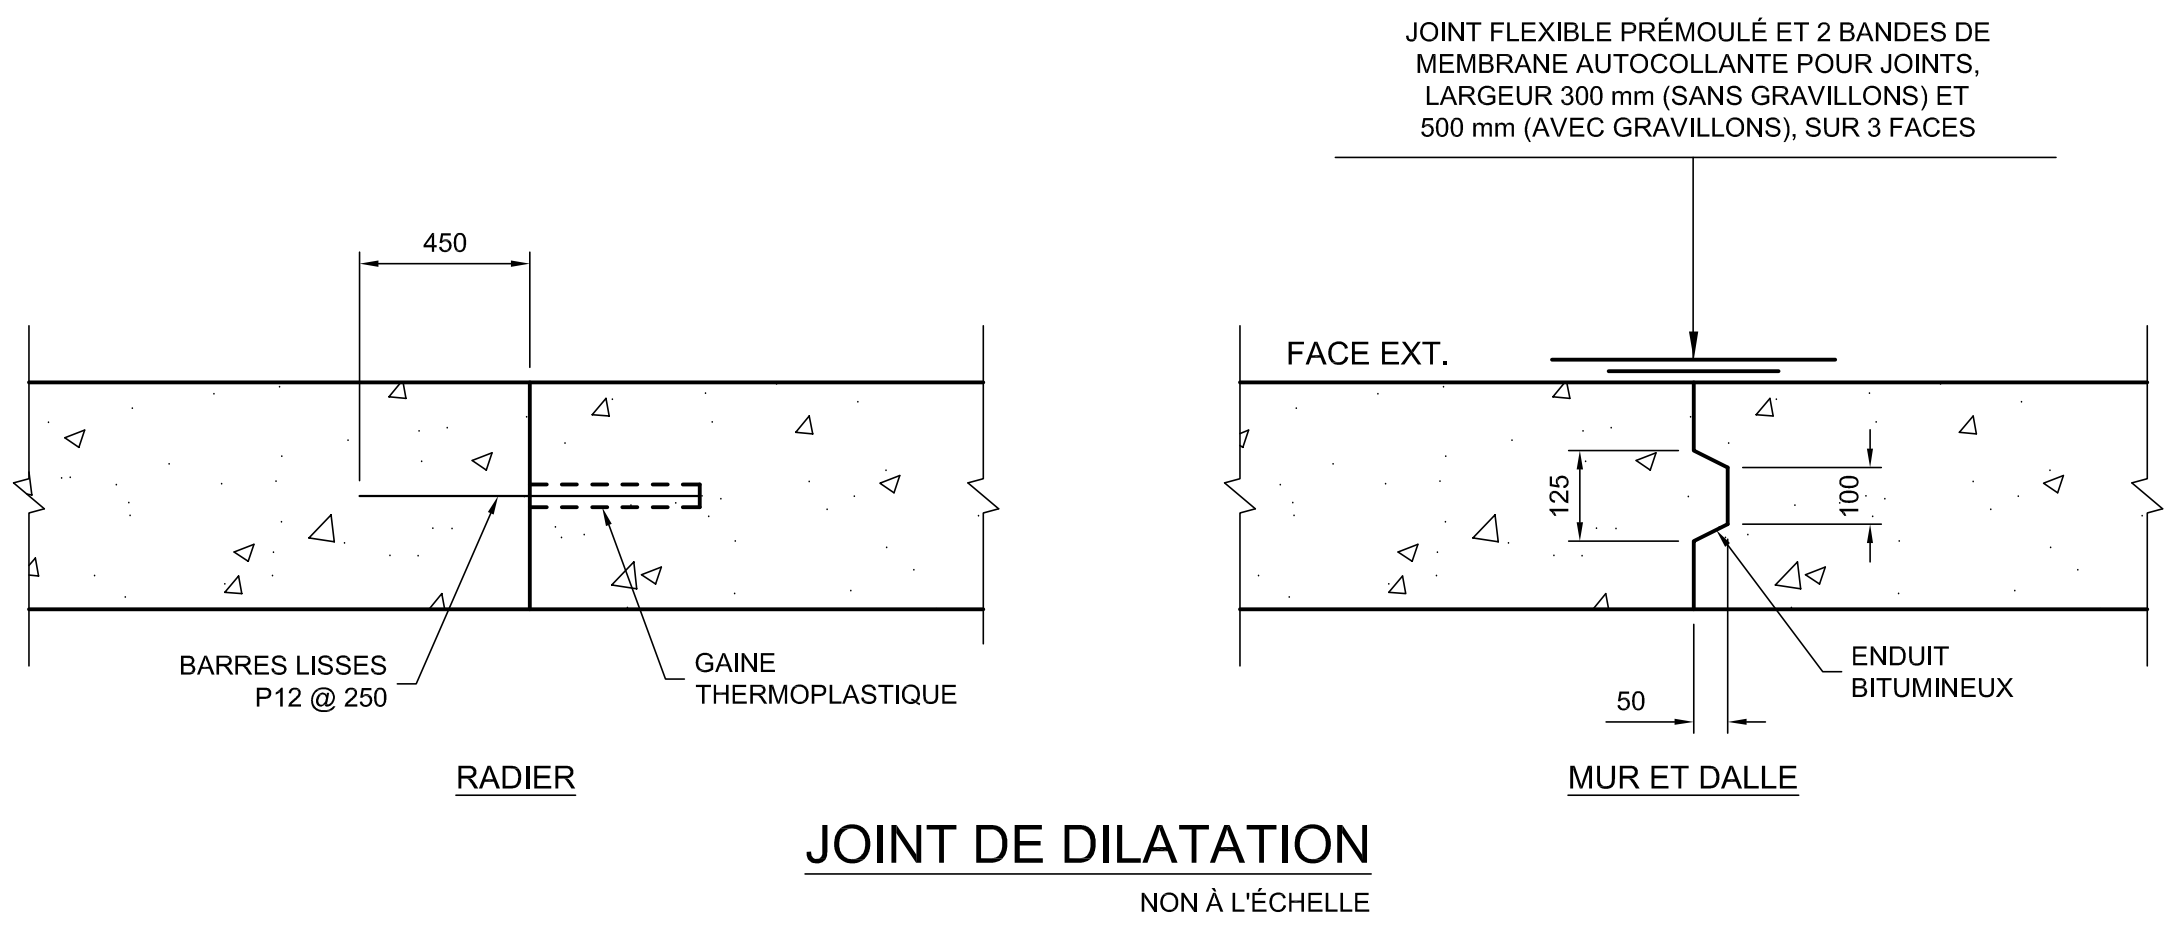
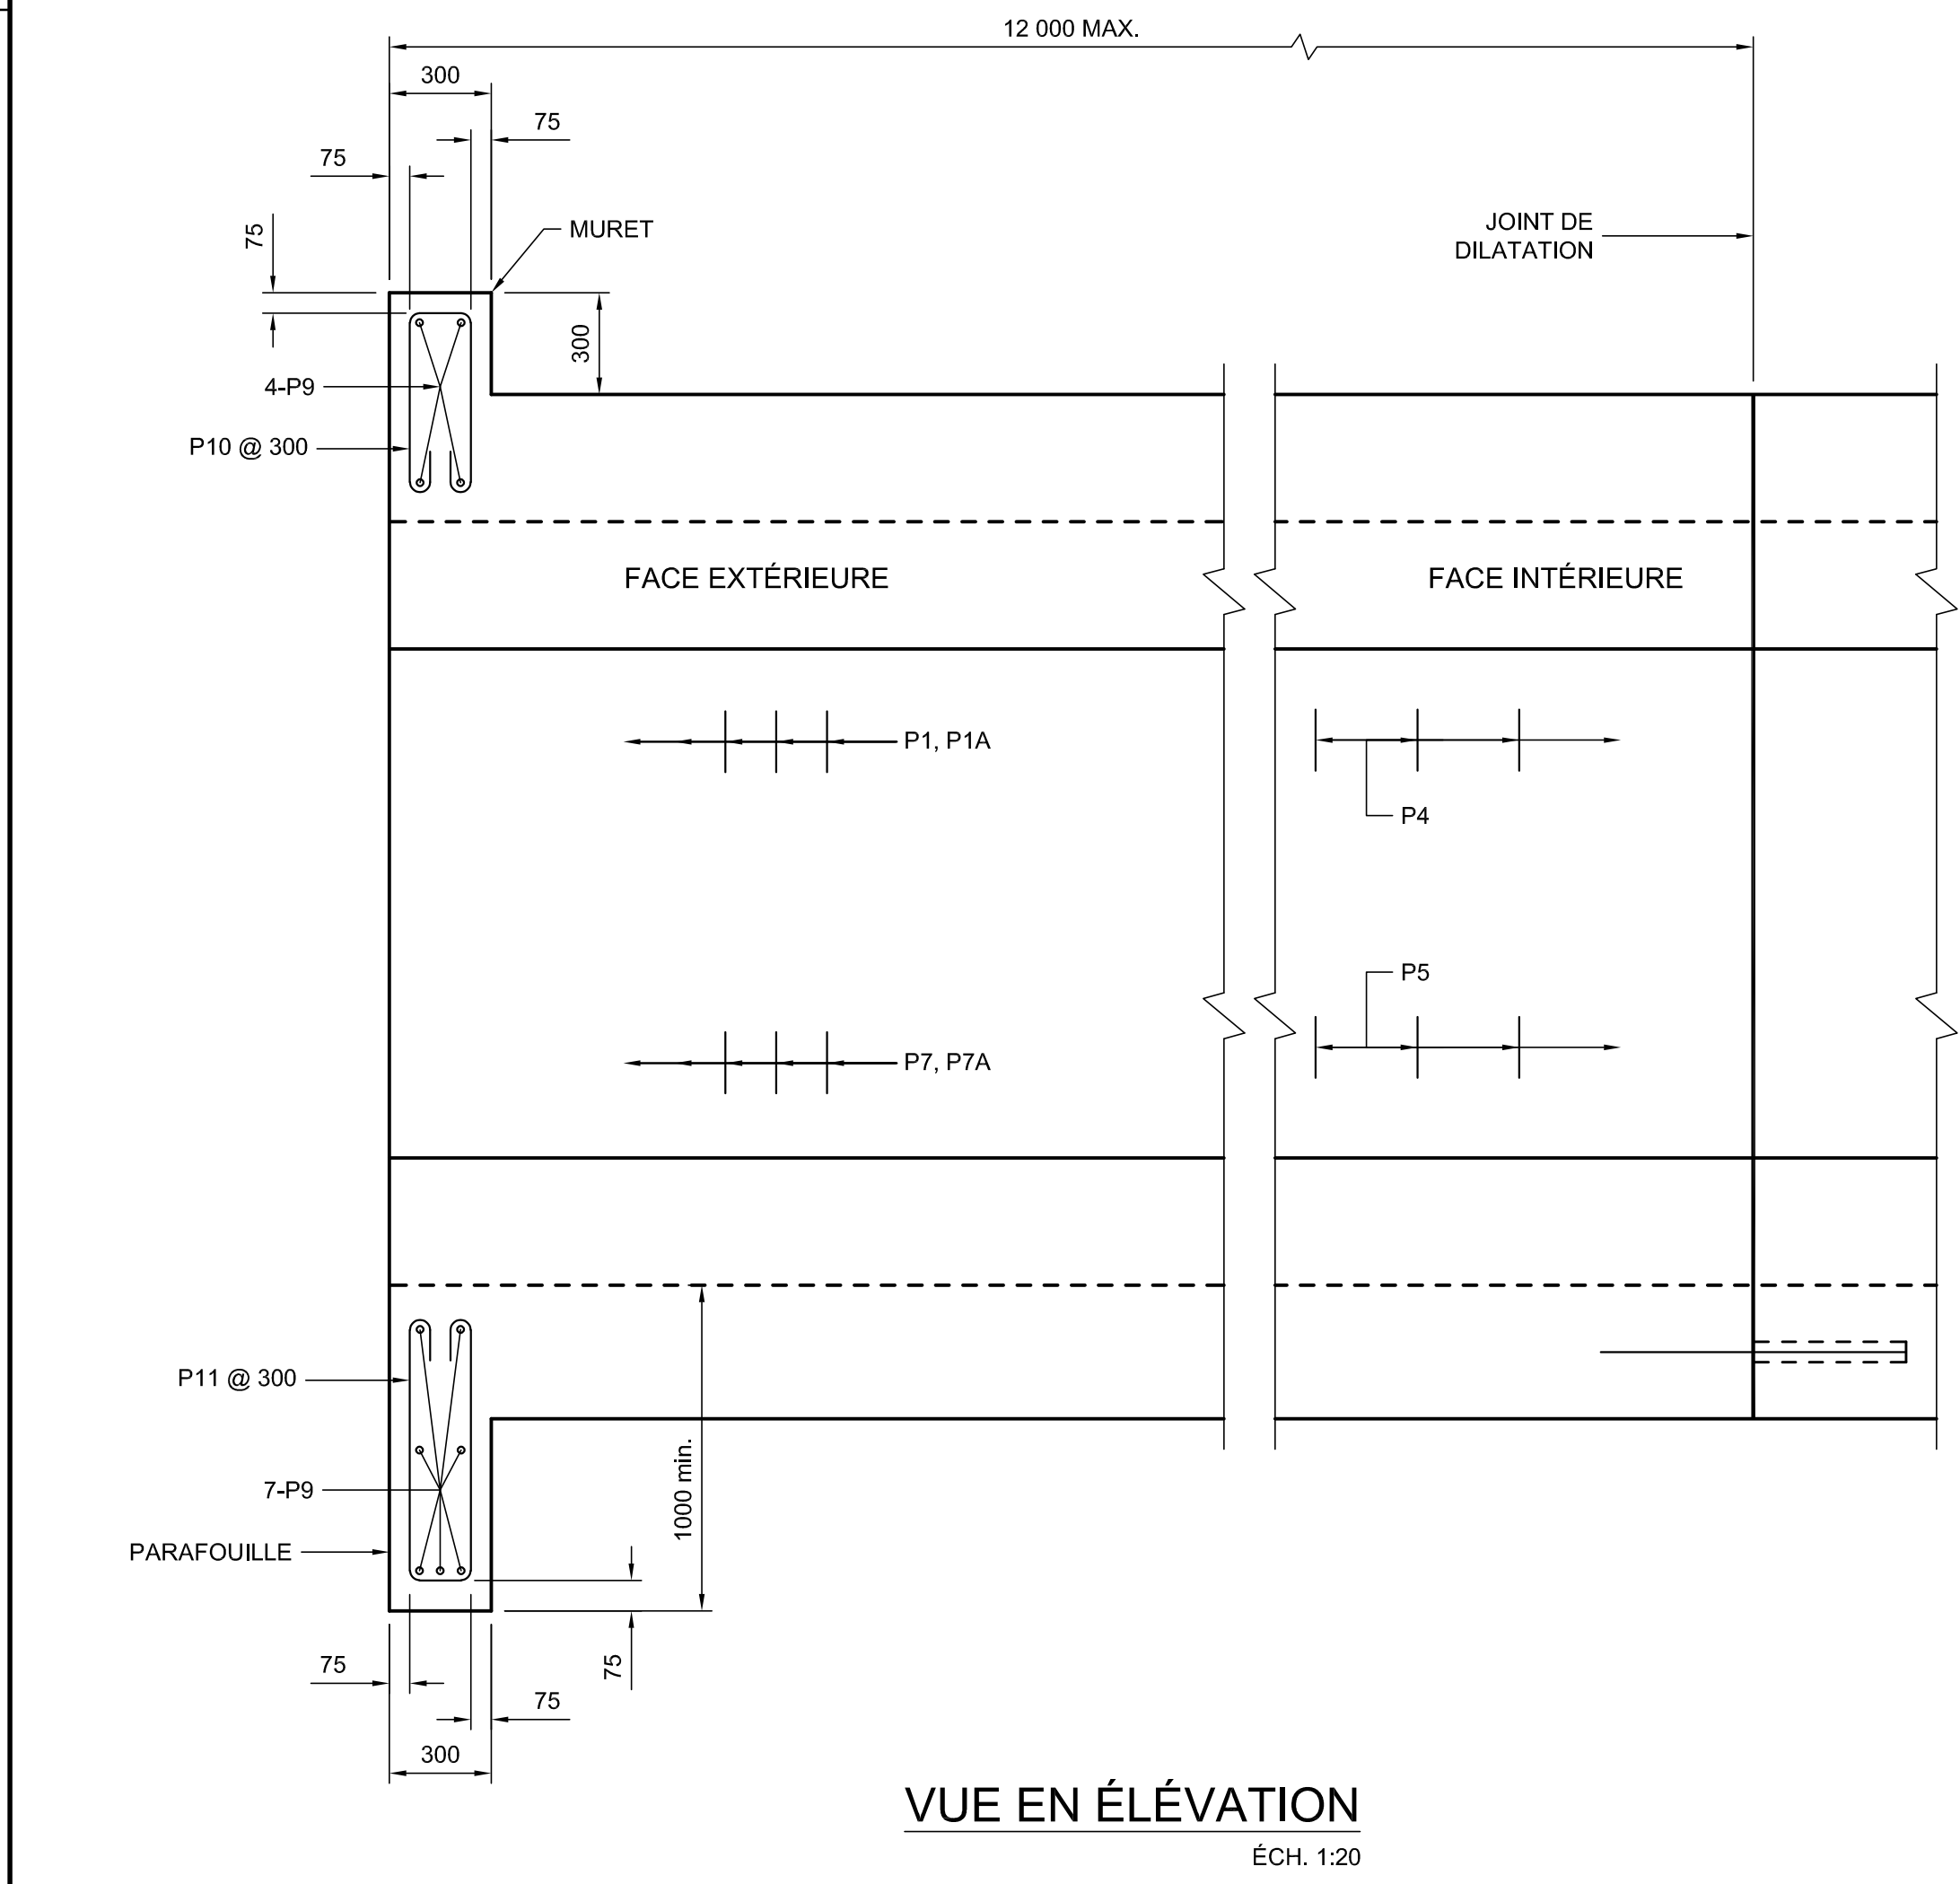


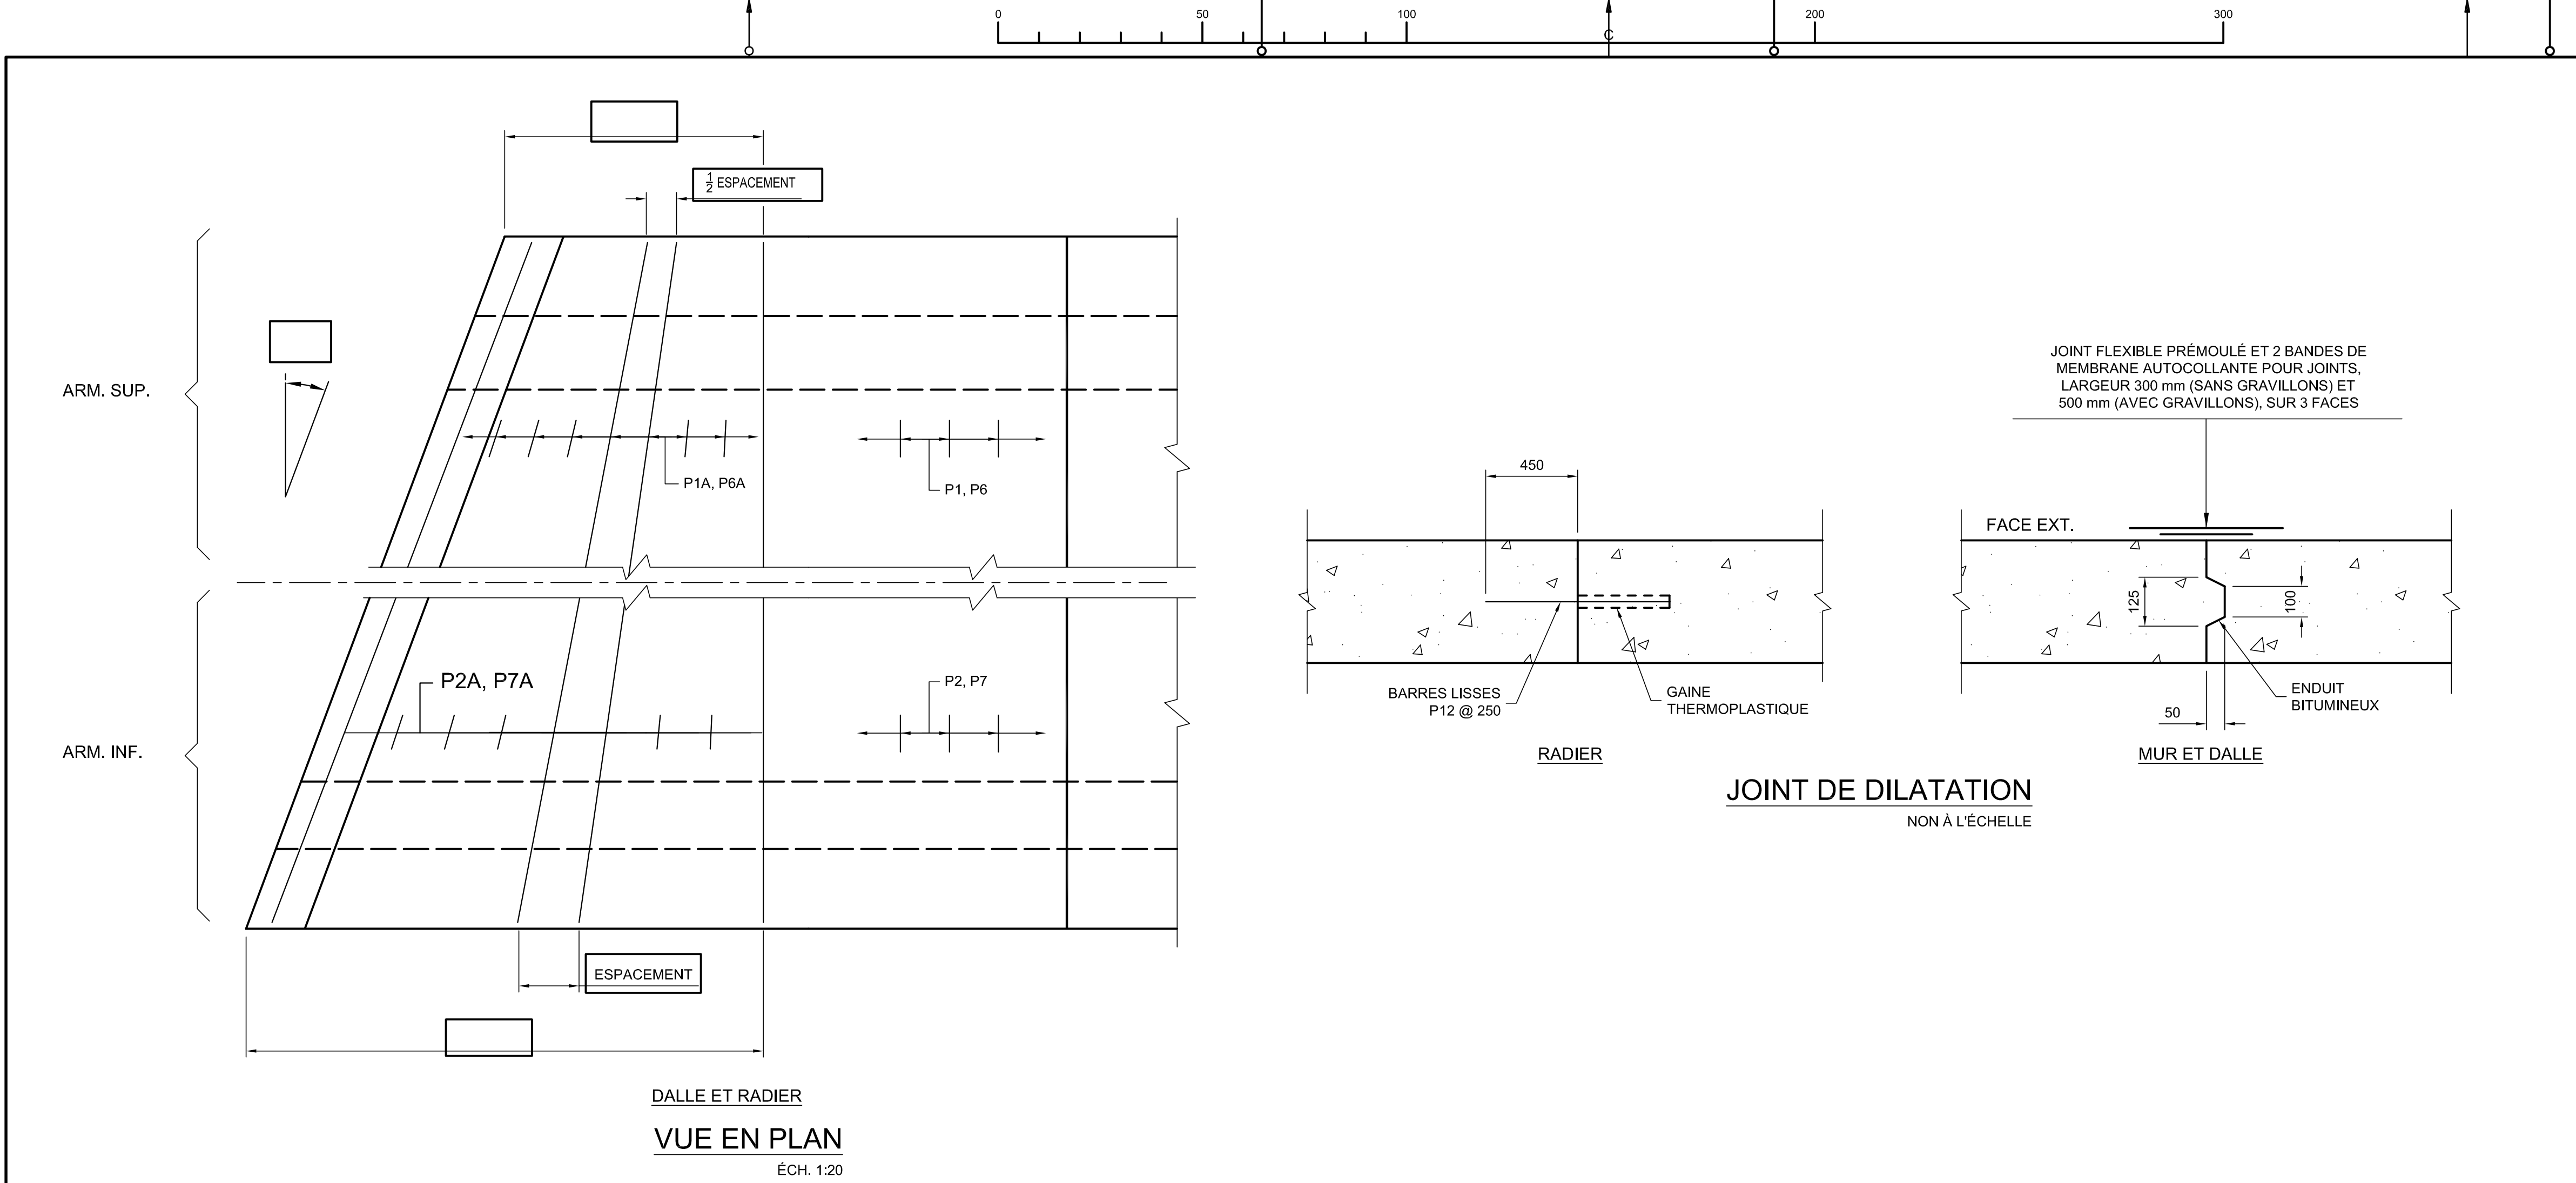

BORDEREAU D'ARMATURE									
IDENTIF.	TYPE	A	B	C	LONGUEUR (mm)	NO	FINI	NOMBRE	MASSE (kg)
P1	3	0	0	—	0	0		0	0
*P1A	3	0 @ 0	0	—	0 @ 0	0		0	0
P2	1	—	—	—	0	15M		0	0
*P2A	1	—	—	—	0 @ 0	15M		0	0
P3	1	—	—	—	0	15M		0	0
P4	1	—	—	—	0	15M		0	0
P5	2	150	0	—	0	15M		0	0
P6	1	—	—	—	0	15M		0	0
*P6A	1	—	—	—	0 @ 0	15M		0	0
P7	3	0	0	—	0	0		0	0
*P7A	3	0 @ 0	0	—	0 @ 0	0		0	0
P8	1	—	—	—	0	10M		0	0
*P8A	1	—	—	—	0 @ 0	10M		0	0
P9	1	—	—	—	0	15M	22	0	0
P10	12	150	365	—	1020	10M		0	0
P11	12	150	865	—	2020	10M		0	0
P12	1	—	—	—	900	25M		0	0
ARMATURE GALVANISÉE								TOTAL =	0 kg
ARMATURE SANS PROTECTION								TOTAL =	0 kg

* = SIGNIFIE « X » GROUPES DE « N » BARRES VARIANT DE Lmin. @ Lmax.
g = ARMATURE GALVANISÉE

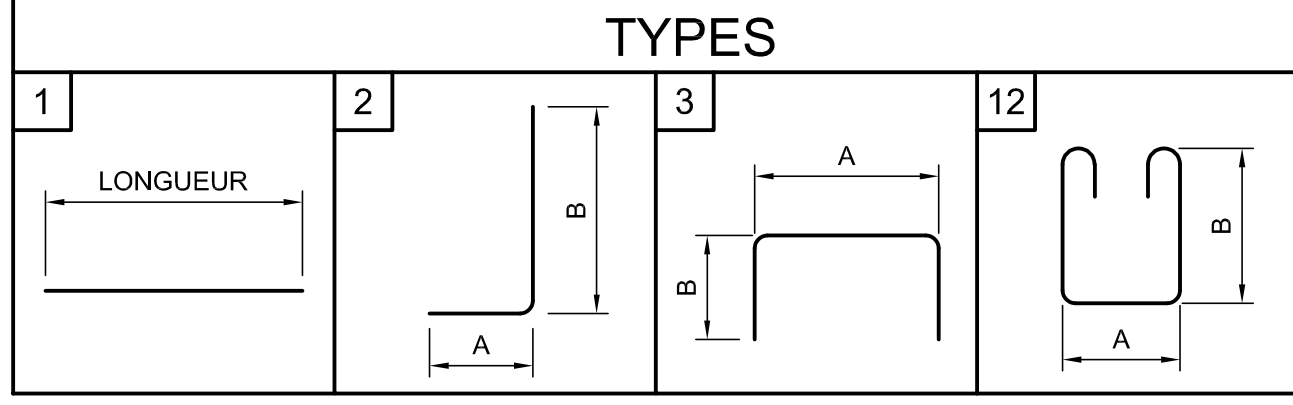

CARACTÉRISTIQUES :

- ACIER D'ARMATURE NUANCE 400W
- BÉTON 35 MPa @ 28 JOURS
- ENDUIT BITUMEUX TYPE 1
NORME ASTM D449
- CONTRAINTE TRANSMISE AU SOL :
SOUS CHARGES EN SERVICE (ÉLUT) = kPa
- SURCHARGE : CL-625
- REMBLAI : m

NOTES :

- LES DESSINS NE SONT PAS À L'ÉCHELLE.
- LES DIMENSIONS SONT EN MILLIMÈTRES.
- L'ÉPAISSEUR MINIMALE D'ENROBAGE DE L'ARMATURE EST DE 60 mm, SAUF INDICATION CONTRAIRE.

PLAN TYPE - DIRECTION GÉNÉRALE DES STRUCTURES		
OCTOBRE 2024	PT213-11A	
Mandataire		
Sceau		
Vérificateur		
Équipe technique		
Titre PONCEAU RECTANGULAIRE EN B.A. AVEC GOUSSETS (BIAIS - COULÉ EN PLACE)		
Numéro de plan PO-AAAA-N-DDDDD		
Identification de regroupement		