

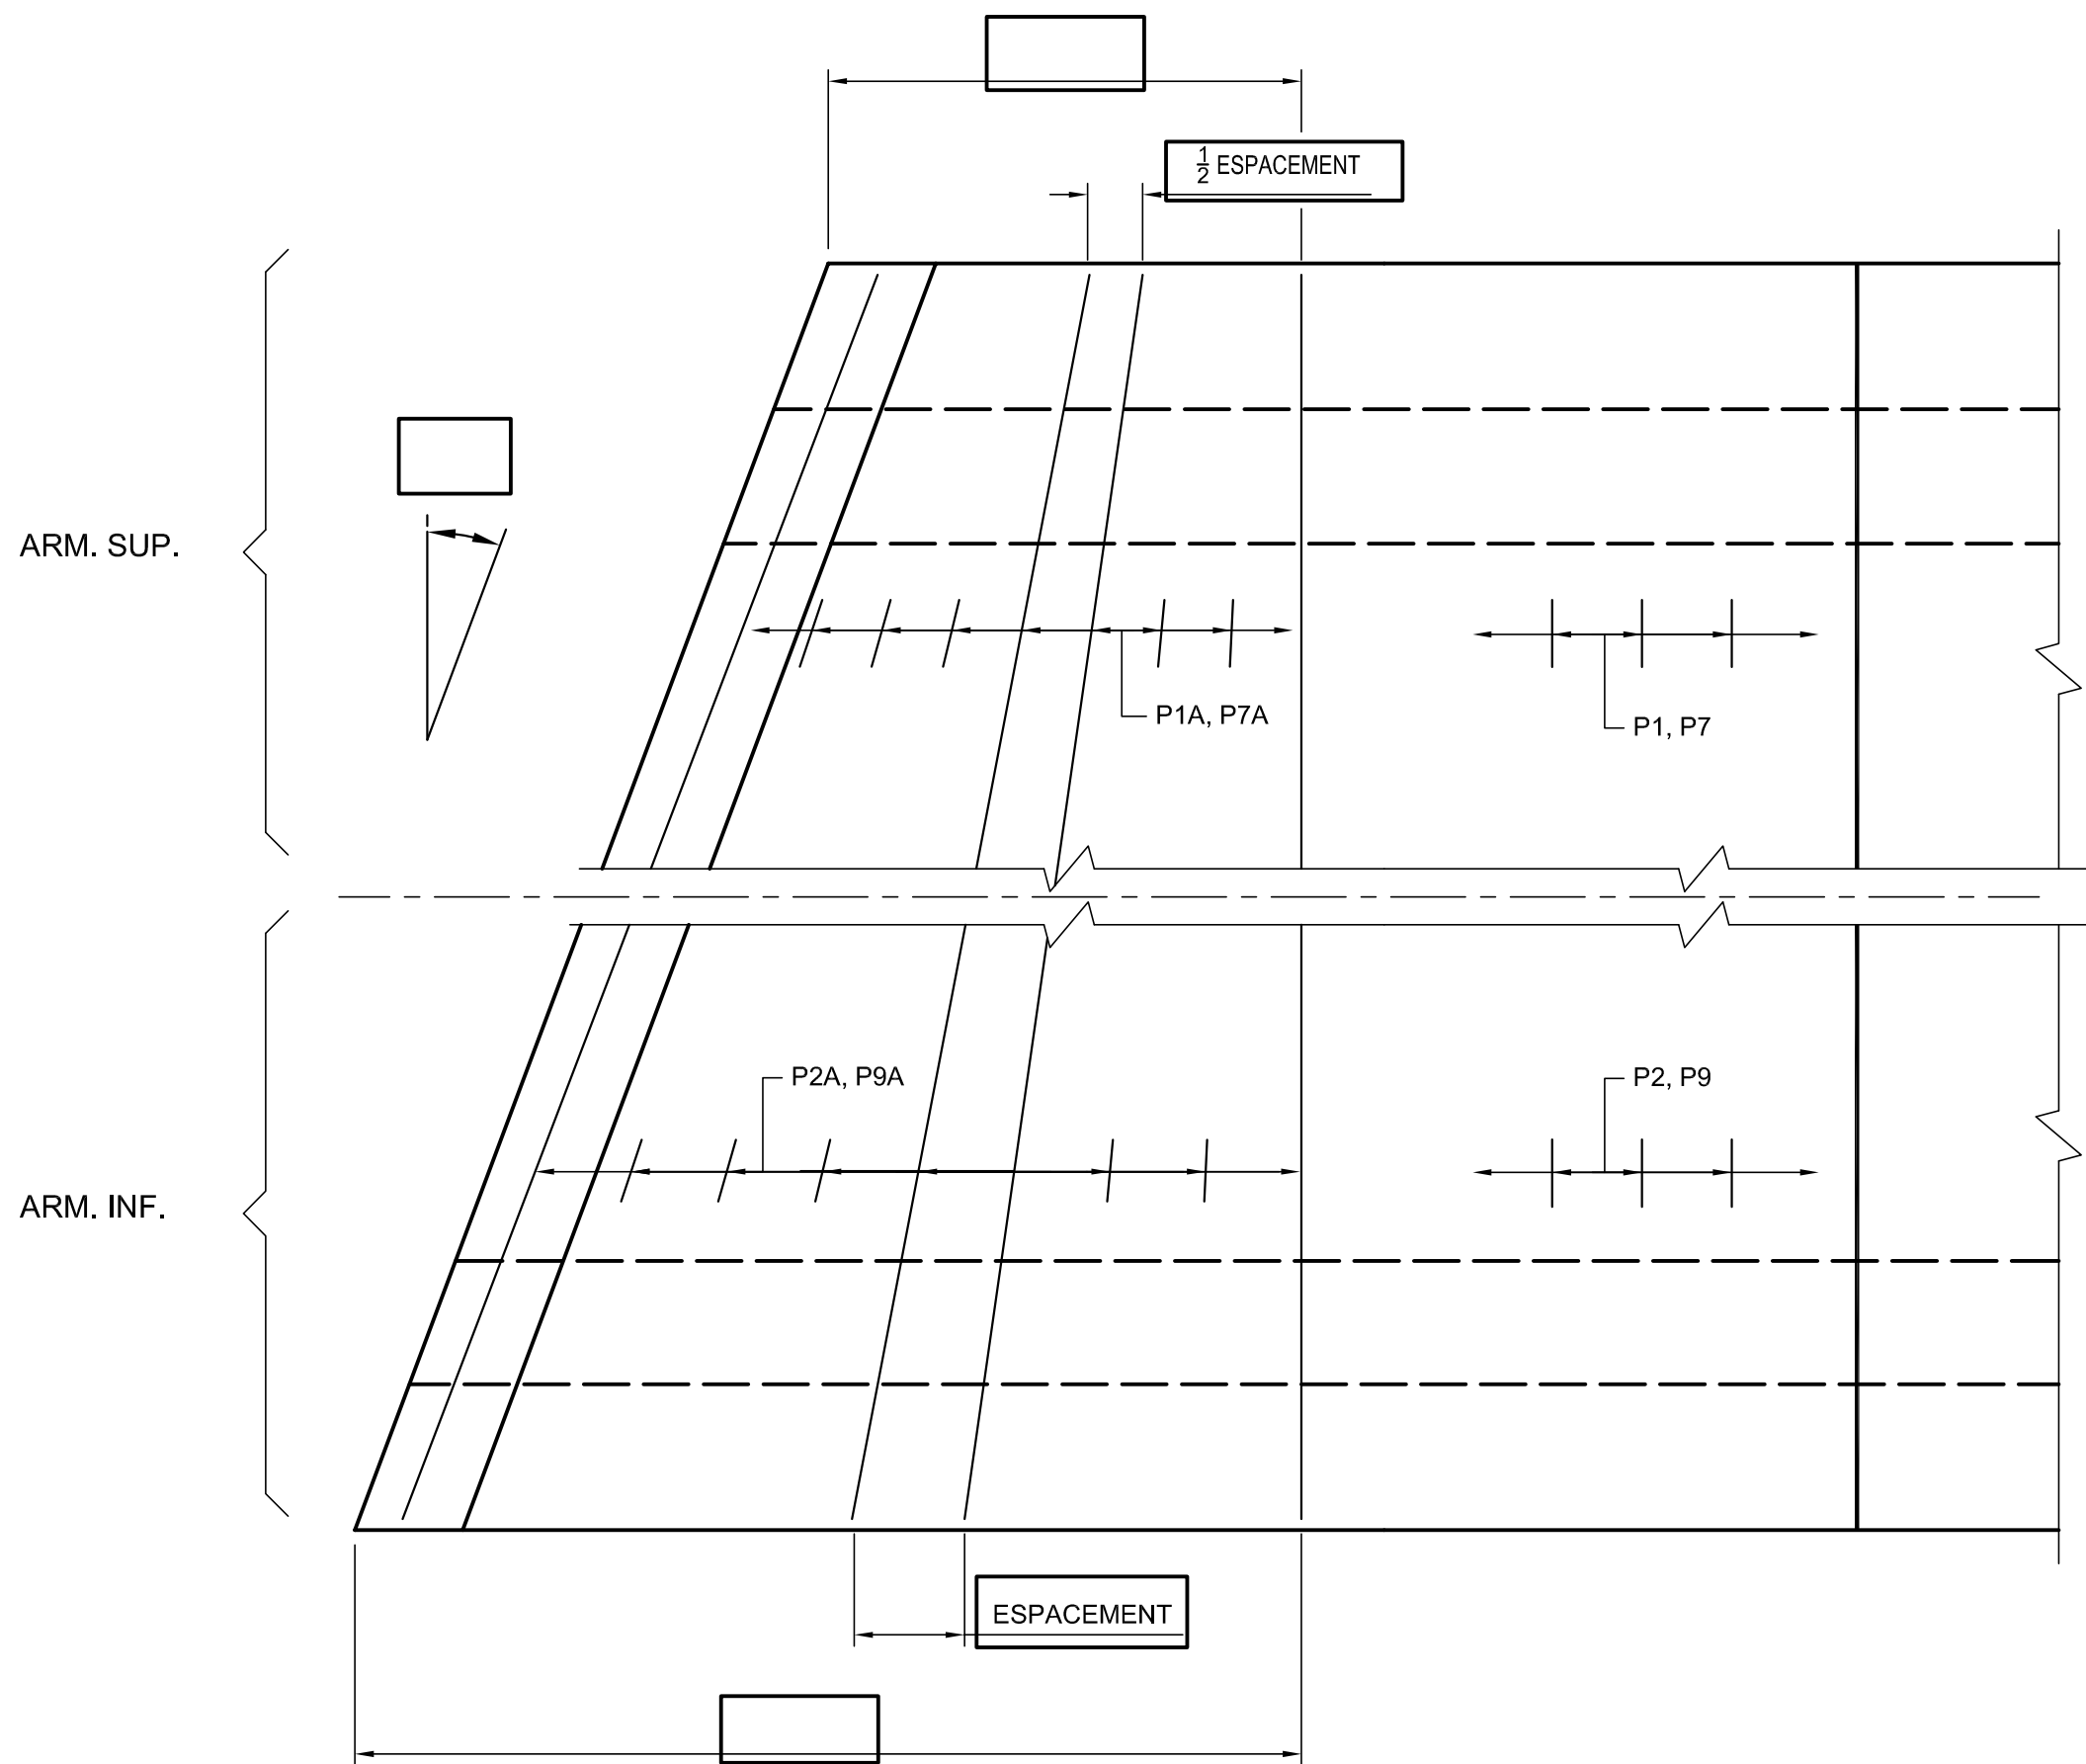


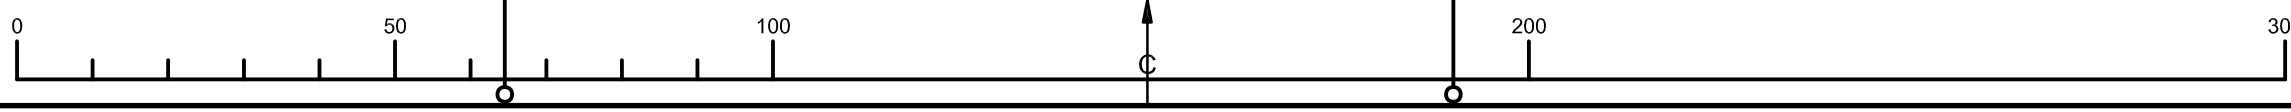

DALLE ET RADIER

VUE EN PLAN


ÉCH. 1:20

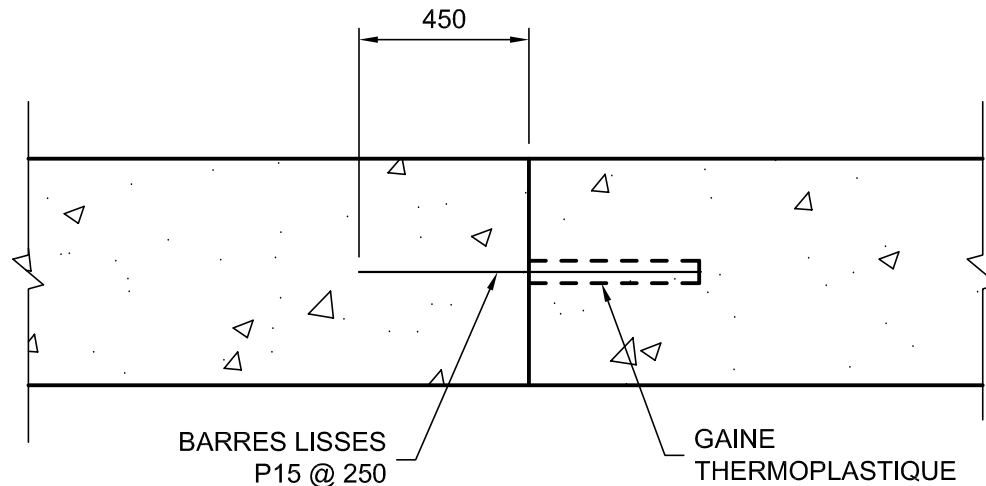

RADIER

JOINT DE DILATATION

NON À L'ÉCHELLE

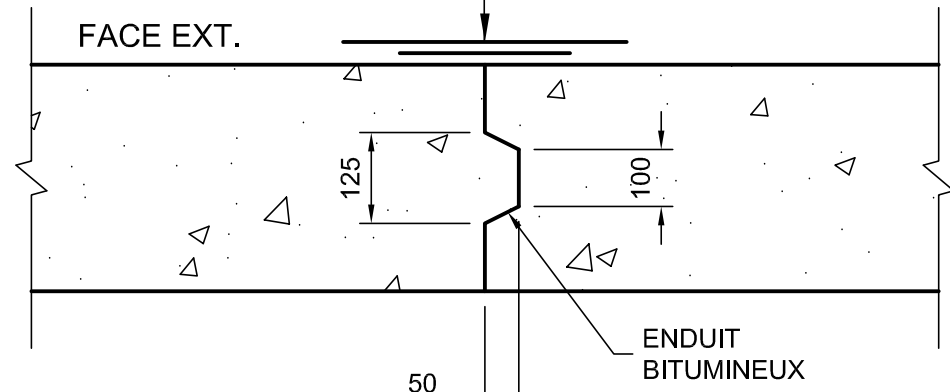

MUR ET DALLE

CARACTÉRISTIQUES :

- ACIER D'ARMATURE NUANCE 400W
- BÉTON 35 MPa @ 28 JOURS
- ENDUIT BITUMEUX TYPE 1
- NORME ASTM D449
- CONTRAINTE TRANSMISE AU SOL :  
SOUS CHARGES EN SERVICE (ÉLUT) = [ ] kPa
- SURCHARGE : CL-625
- REMBLAI : [ ] m

NOTES :

- LES DESSINS NE SONT PAS À L'ÉCHELLE.
- LES DIMENSIONS SONT EN MILLIMÈTRES.
- L'ÉPAISSEUR MINIMALE D'ENROBAGE DE L'ARMATURE EST DE 60 mm, SAUF INDICATION CONTRAIRE.



BORDEREAU D'ARMATURE

| IDENTIF.                 | TYPE | A     | B   | C | LONGUEUR (mm) | NO  | FINI | NOMBRE | MASSE (kg) |
|--------------------------|------|-------|-----|---|---------------|-----|------|--------|------------|
| P1                       | 1    |       |     |   | 0             | 0   |      | 0      | 0          |
| *P1A                     | 1    |       |     |   | 0 @ 0         | 0   |      | 0      | 0          |
| P2                       | 1    |       |     |   | 0             | 0   |      | 0      | 0          |
| *P2A                     | 1    |       |     |   | 0 @ 0         | 0   |      | 0      | 0          |
| P3                       | 1    |       |     |   | 0             | 0   |      | 0      | 0          |
| P4                       | 1    |       |     |   | 0             | 0   |      | 0      | 0          |
| P5                       | 2a   | 0     | 0   |   | 0             | 0   |      | 0      | 0          |
| *P5A                     | 2a   | 0 @ 0 | 0   |   | 0 @ 0         | 0   |      | 0      | 0          |
| P6                       | 2    | 150   | 0   |   | 0             | 0   |      | 0      | 0          |
| P7                       | 1    |       |     |   | 0             | 0   |      | 0      | 0          |
| *P7A                     | 1    |       |     |   | 0 @ 0         | 0   |      | 0      | 0          |
| P8                       | 2a   | 0     | 0   |   | 0             | 0   |      | 0      | 0          |
| *P8A                     | 2a   | 0 @ 0 | 0   |   | 0 @ 0         | 0   |      | 0      | 0          |
| P9                       | 1    |       |     |   | 0             | 0   |      | 0      | 0          |
| *P9A                     | 1    |       |     |   | 0 @ 0         | 0   |      | 0      | 0          |
| P10                      | 1    |       |     |   | 0             | 0   |      | 0      | 0          |
| *P10A                    | 1    |       |     |   | 0 @ 0         | 0   |      | 0      | 0          |
| P11                      | 2    | 600   | 600 |   | 1200          | 15M |      | 0      | 0          |
| P12                      | 1    |       |     |   | 0             | 15M |      | 22     | 0          |
| P13                      | 12   | 150   |     |   | 0             | 10M |      | 0      | 0          |
| P14                      | 12   | 150   | 865 |   | 2020          | 10M |      | 0      | 0          |
| P15                      | 1    |       |     |   | 900           | 25M |      | 0      | 0          |
| ARMATURE GALVANISÉE      |      |       |     |   | TOTAL =       |     |      | 0      | kg         |
| ARMATURE SANS PROTECTION |      |       |     |   | TOTAL =       |     |      | 0      | kg         |

\* = SIGNIFIE "X" GROUPES DE "N" BARRES VARIANT DE Lmin. @ Lmax.


g = ARMATURE GALVANISÉE

TYPES

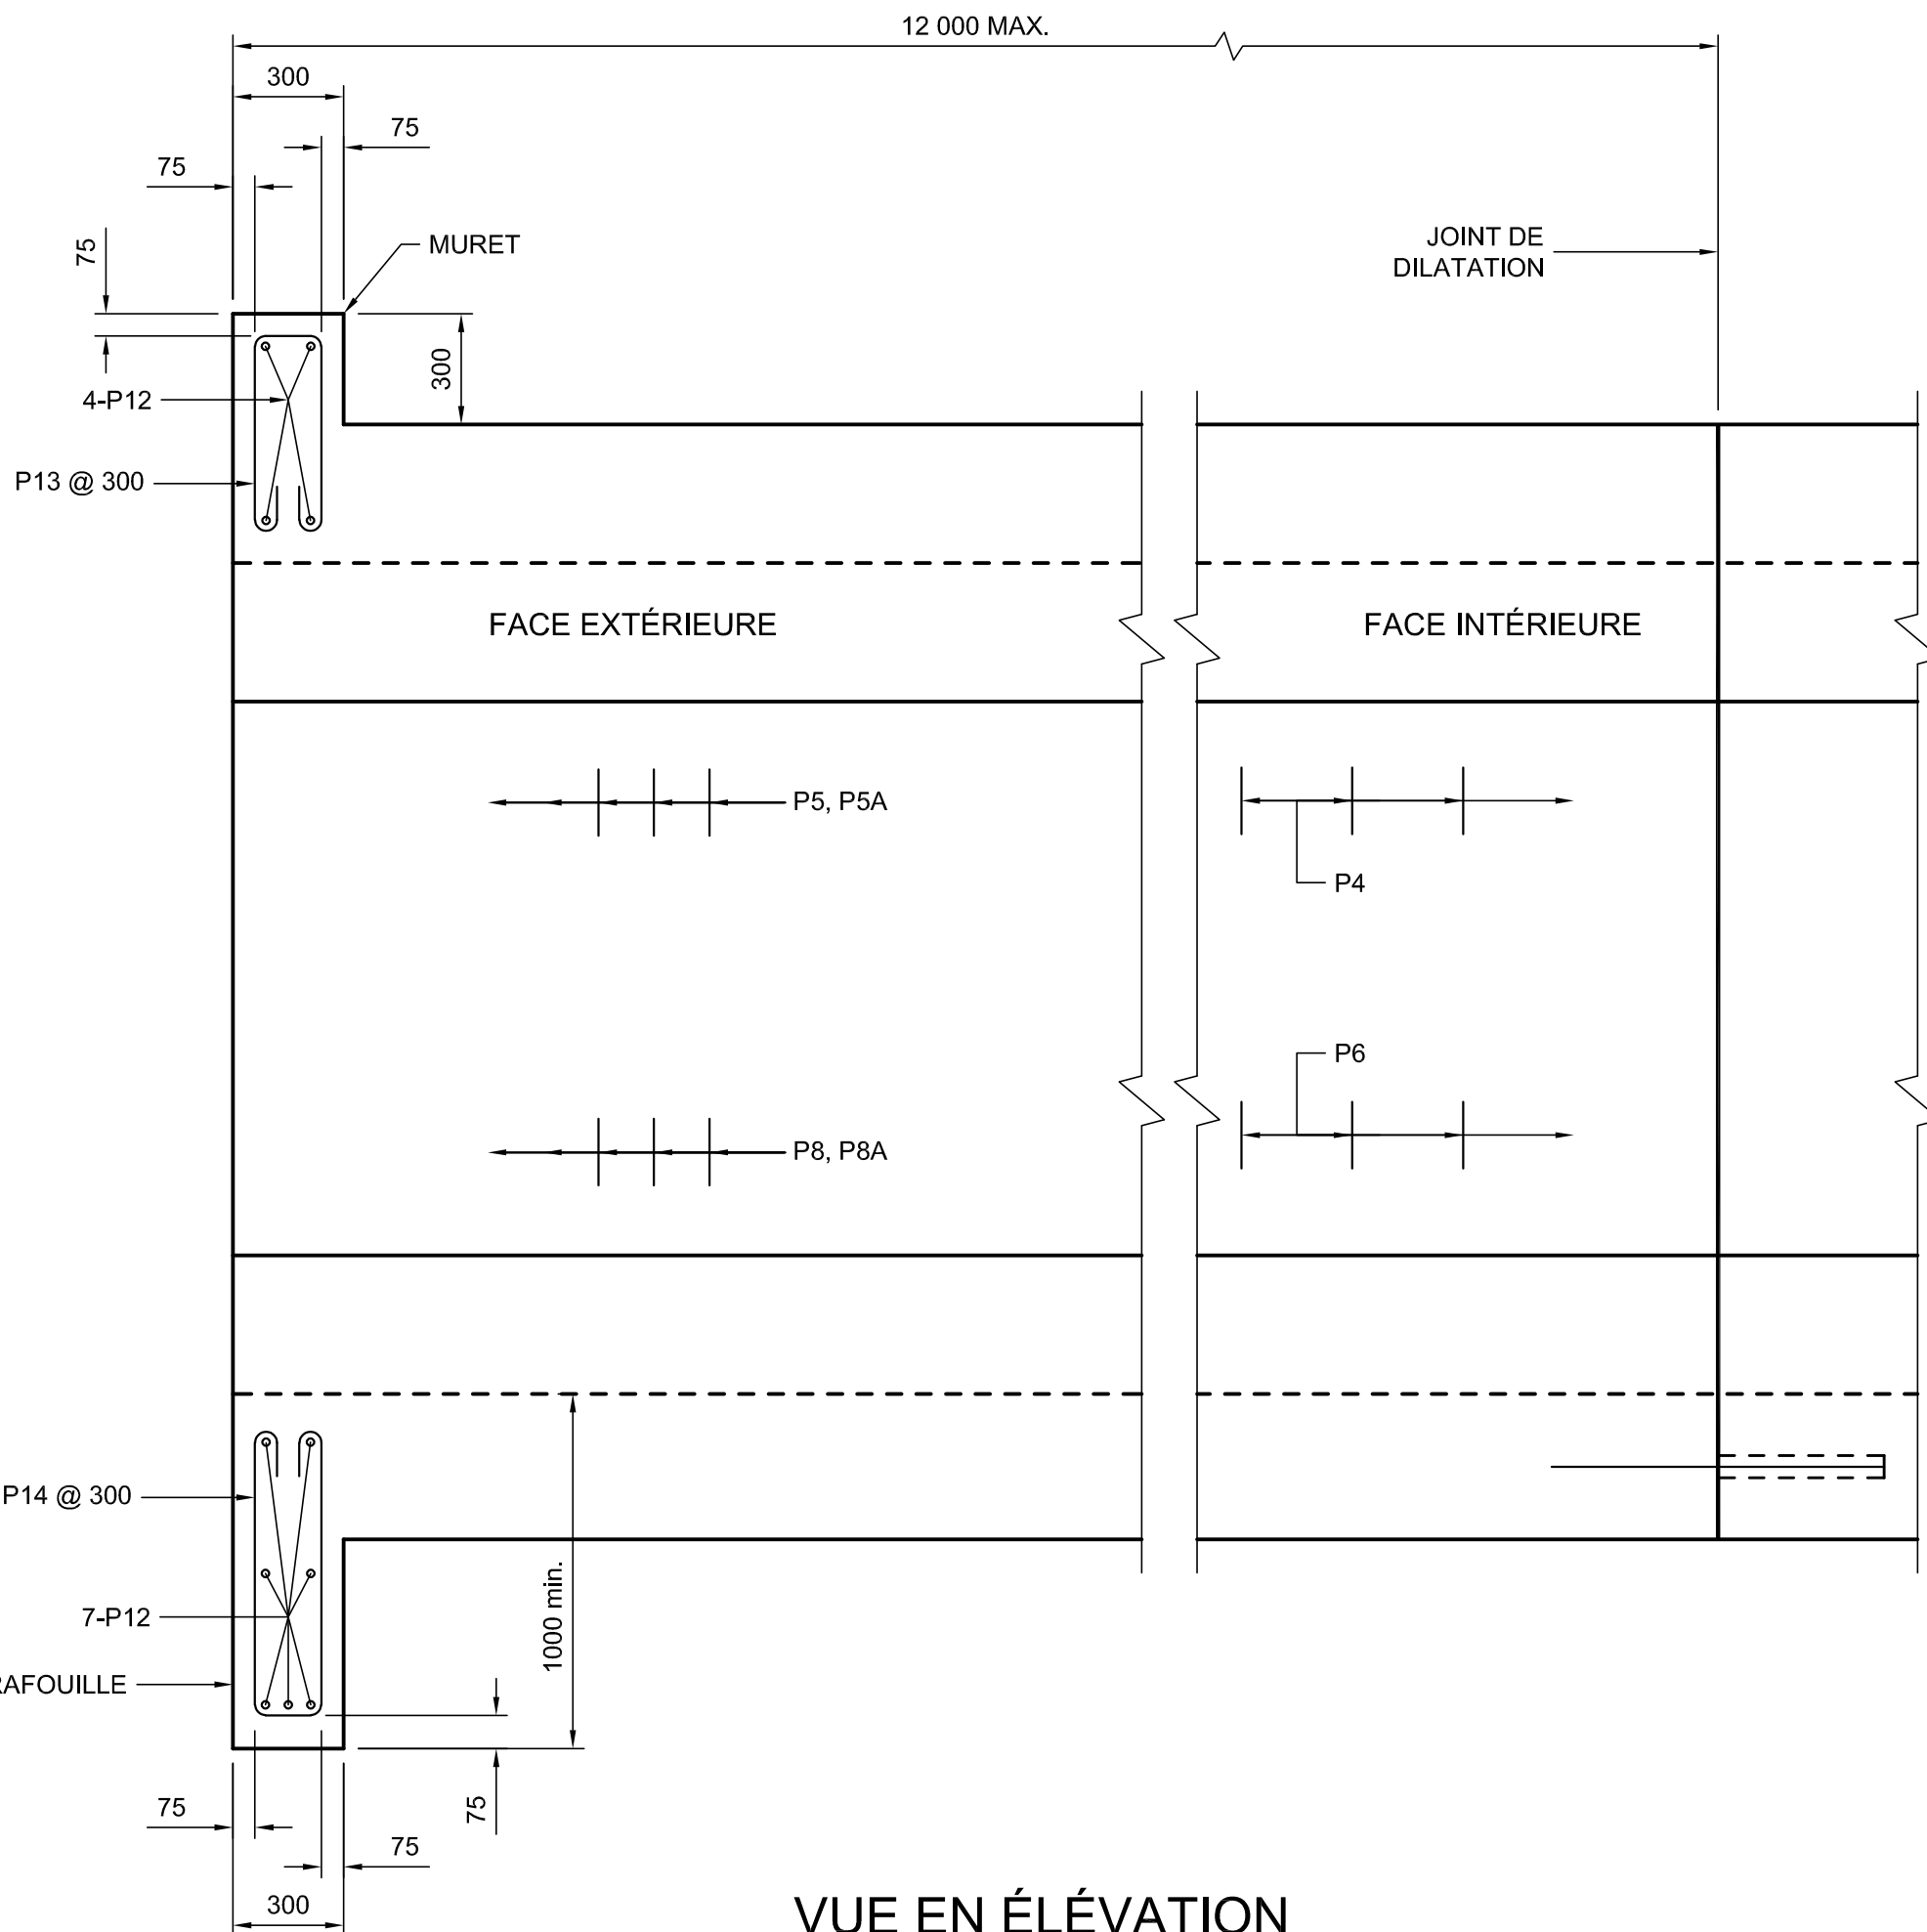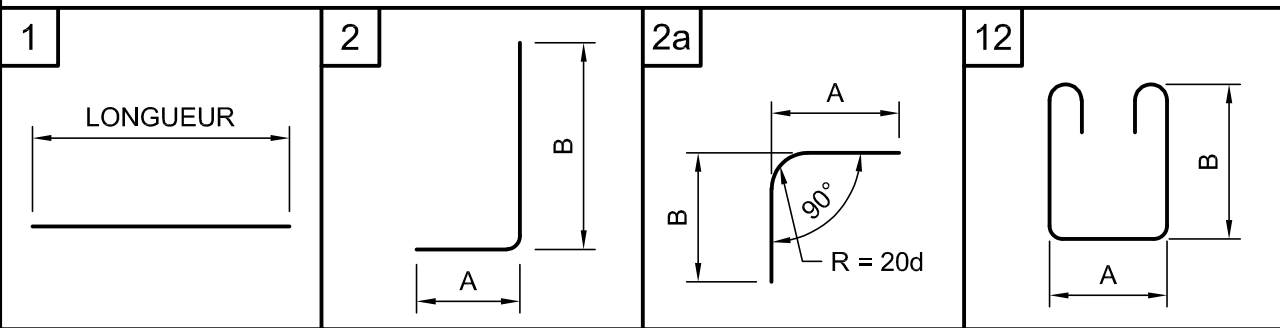

VUE EN ÉLÉVATION

ÉCH. 1:20

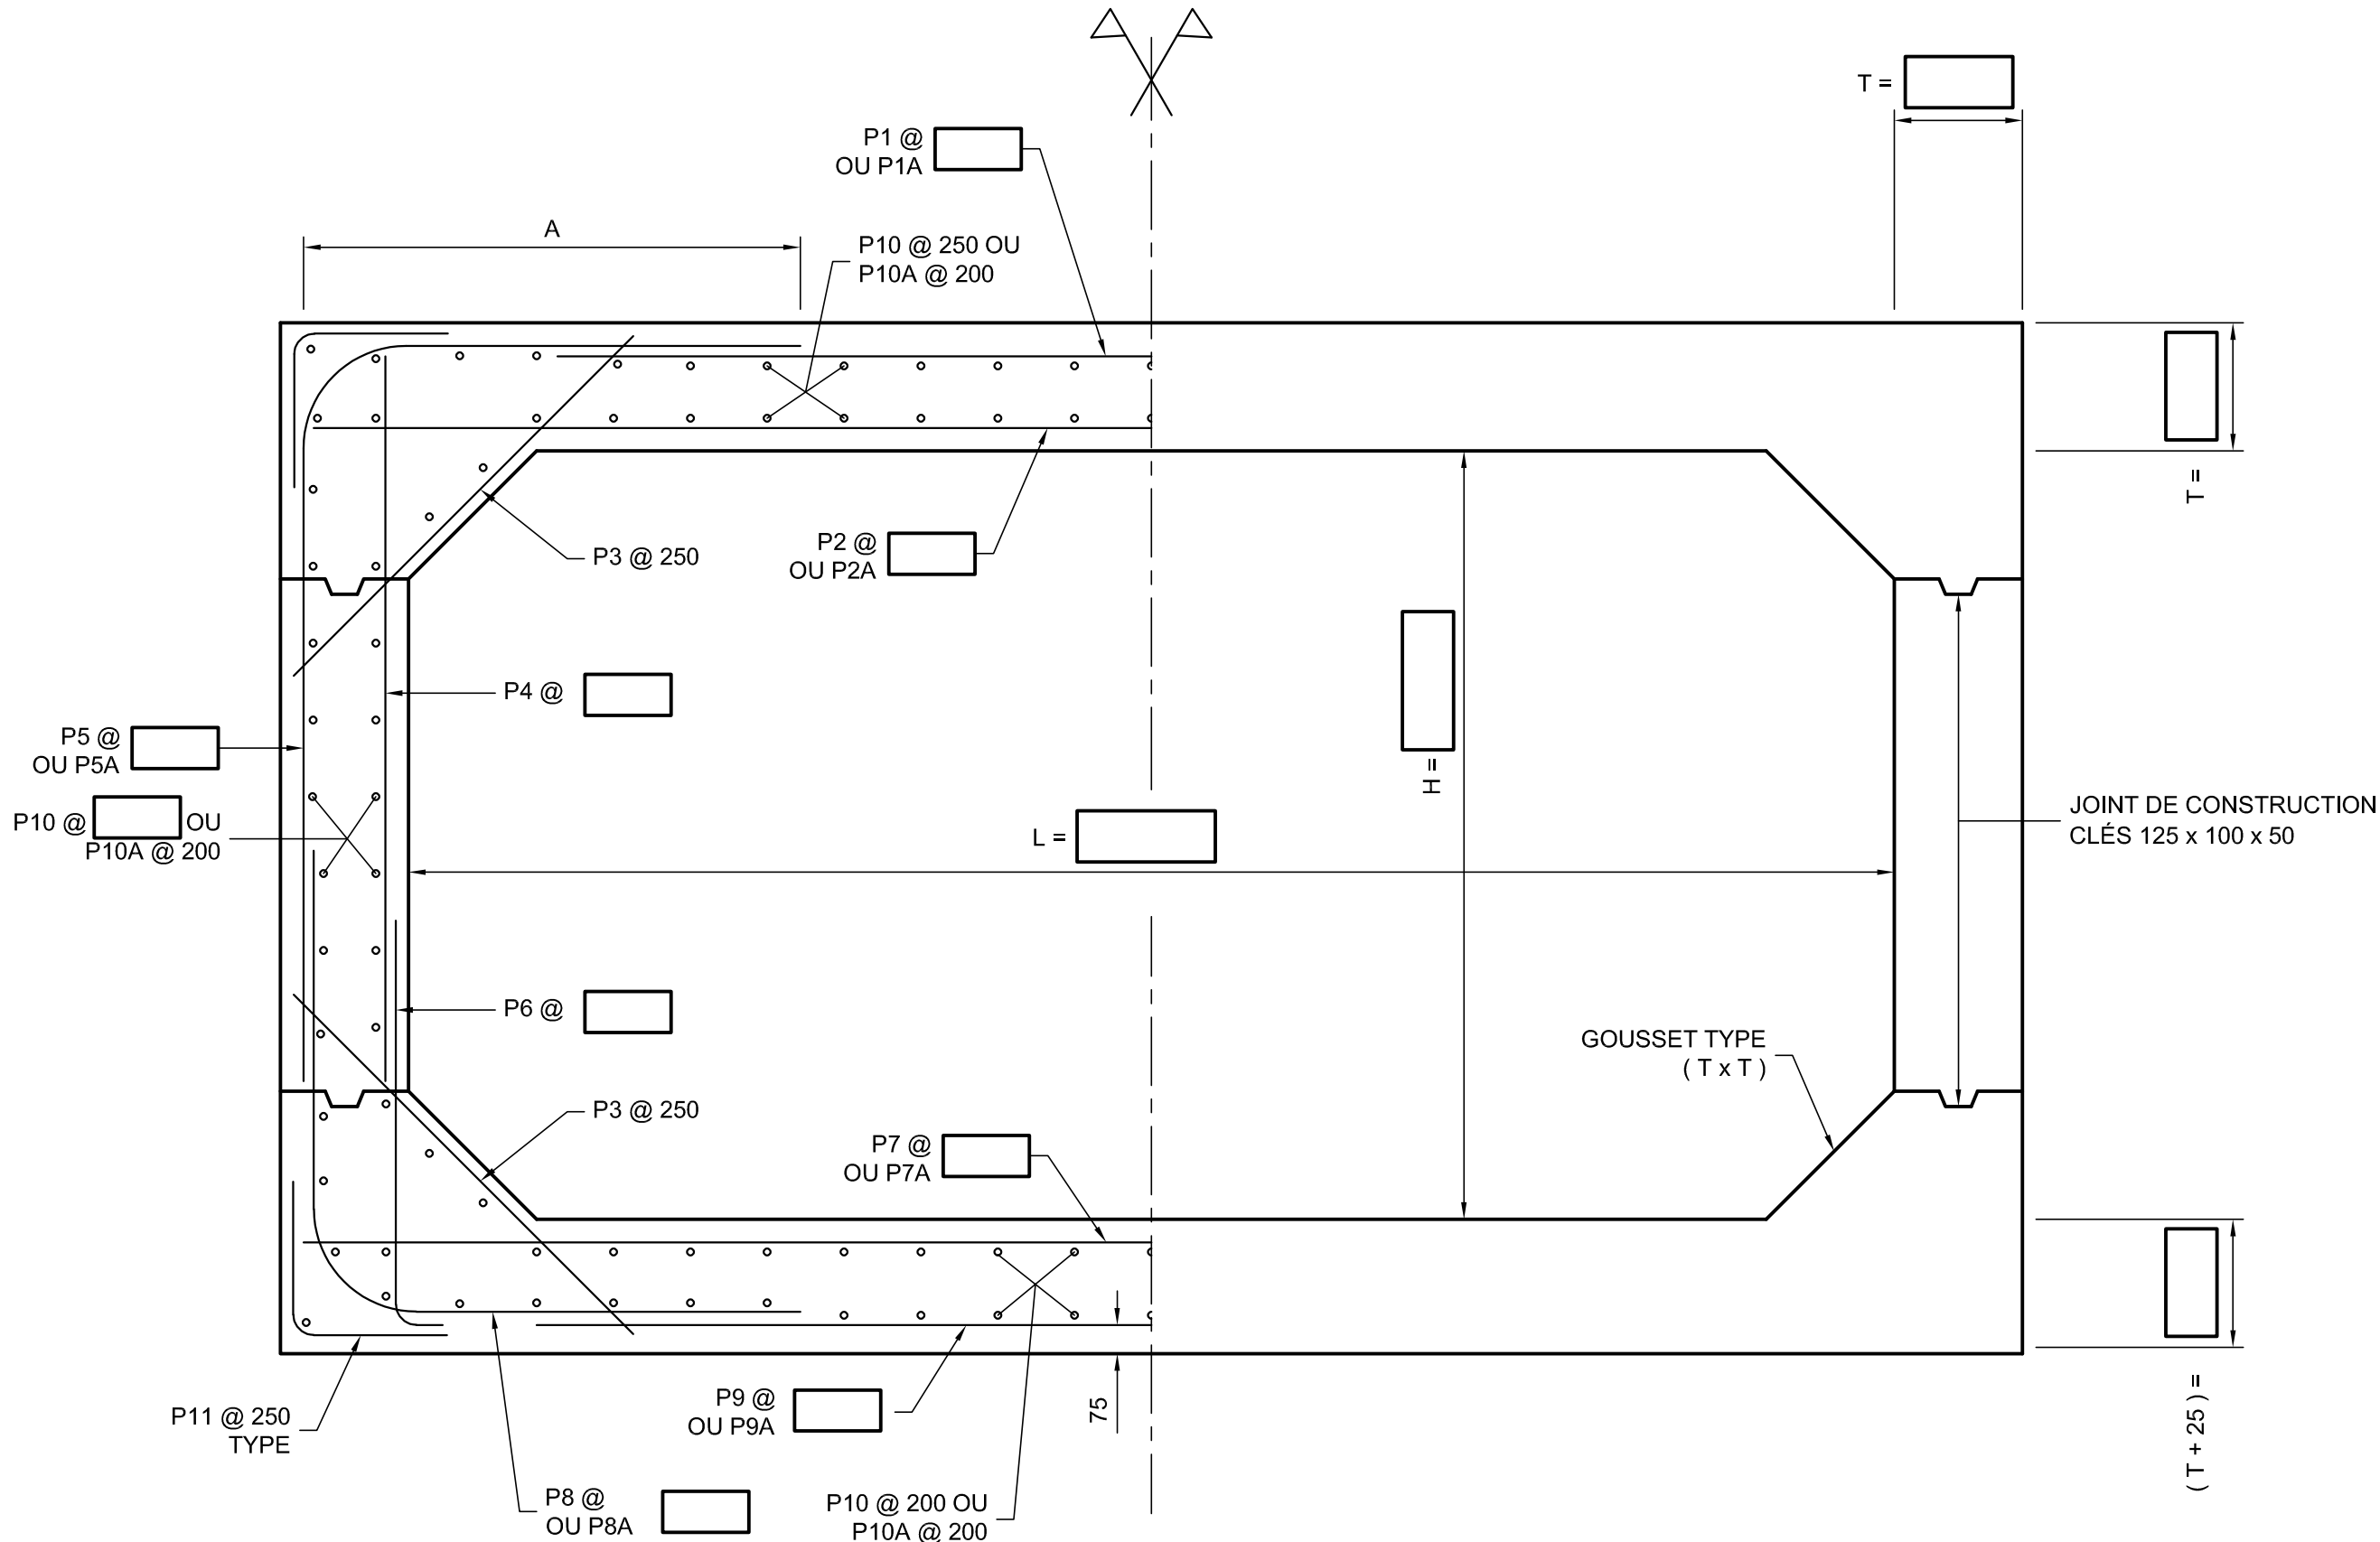

ARMATURE

DIMENSIONS

COUPE TYPE

ÉCH. 1:20

|                                                                                     |           |     |
|-------------------------------------------------------------------------------------|-----------|-----|
| PLAN TYPE - DIRECTION GÉNÉRALE<br>DES STRUCTURES                                    |           |     |
| OCTOBRE 2024                                                                        | PT213-12A |     |
| OIQ :                                                                               |           |     |
| OIQ :                                                                               |           |     |
| OIQ :                                                                               |           |     |
| OIQ :                                                                               |           |     |
| OIQ :                                                                               |           |     |
| OIQ :                                                                               |           |     |
| AAAA-MM-JJ                                                                          | Statut    | Par |
| Mandataire                                                                          |           |     |
| Sceau                                                                               |           |     |
| Vérificateur                                                                        |           |     |
| OIQ :                                                                               |           |     |
| Équipe technique                                                                    |           |     |
| Transports Québec                                                                   |           |     |
| Titre<br>PONCEAU RECTANGULAIRE<br>EN B.A. AVEC GOUSSETS<br>(BIAIS - COULÉ EN PLACE) |           |     |
| Numéro de plan<br>PO-AAAA-N-DDDDD                                                   |           |     |
| Identification de regroupement                                                      |           |     |