

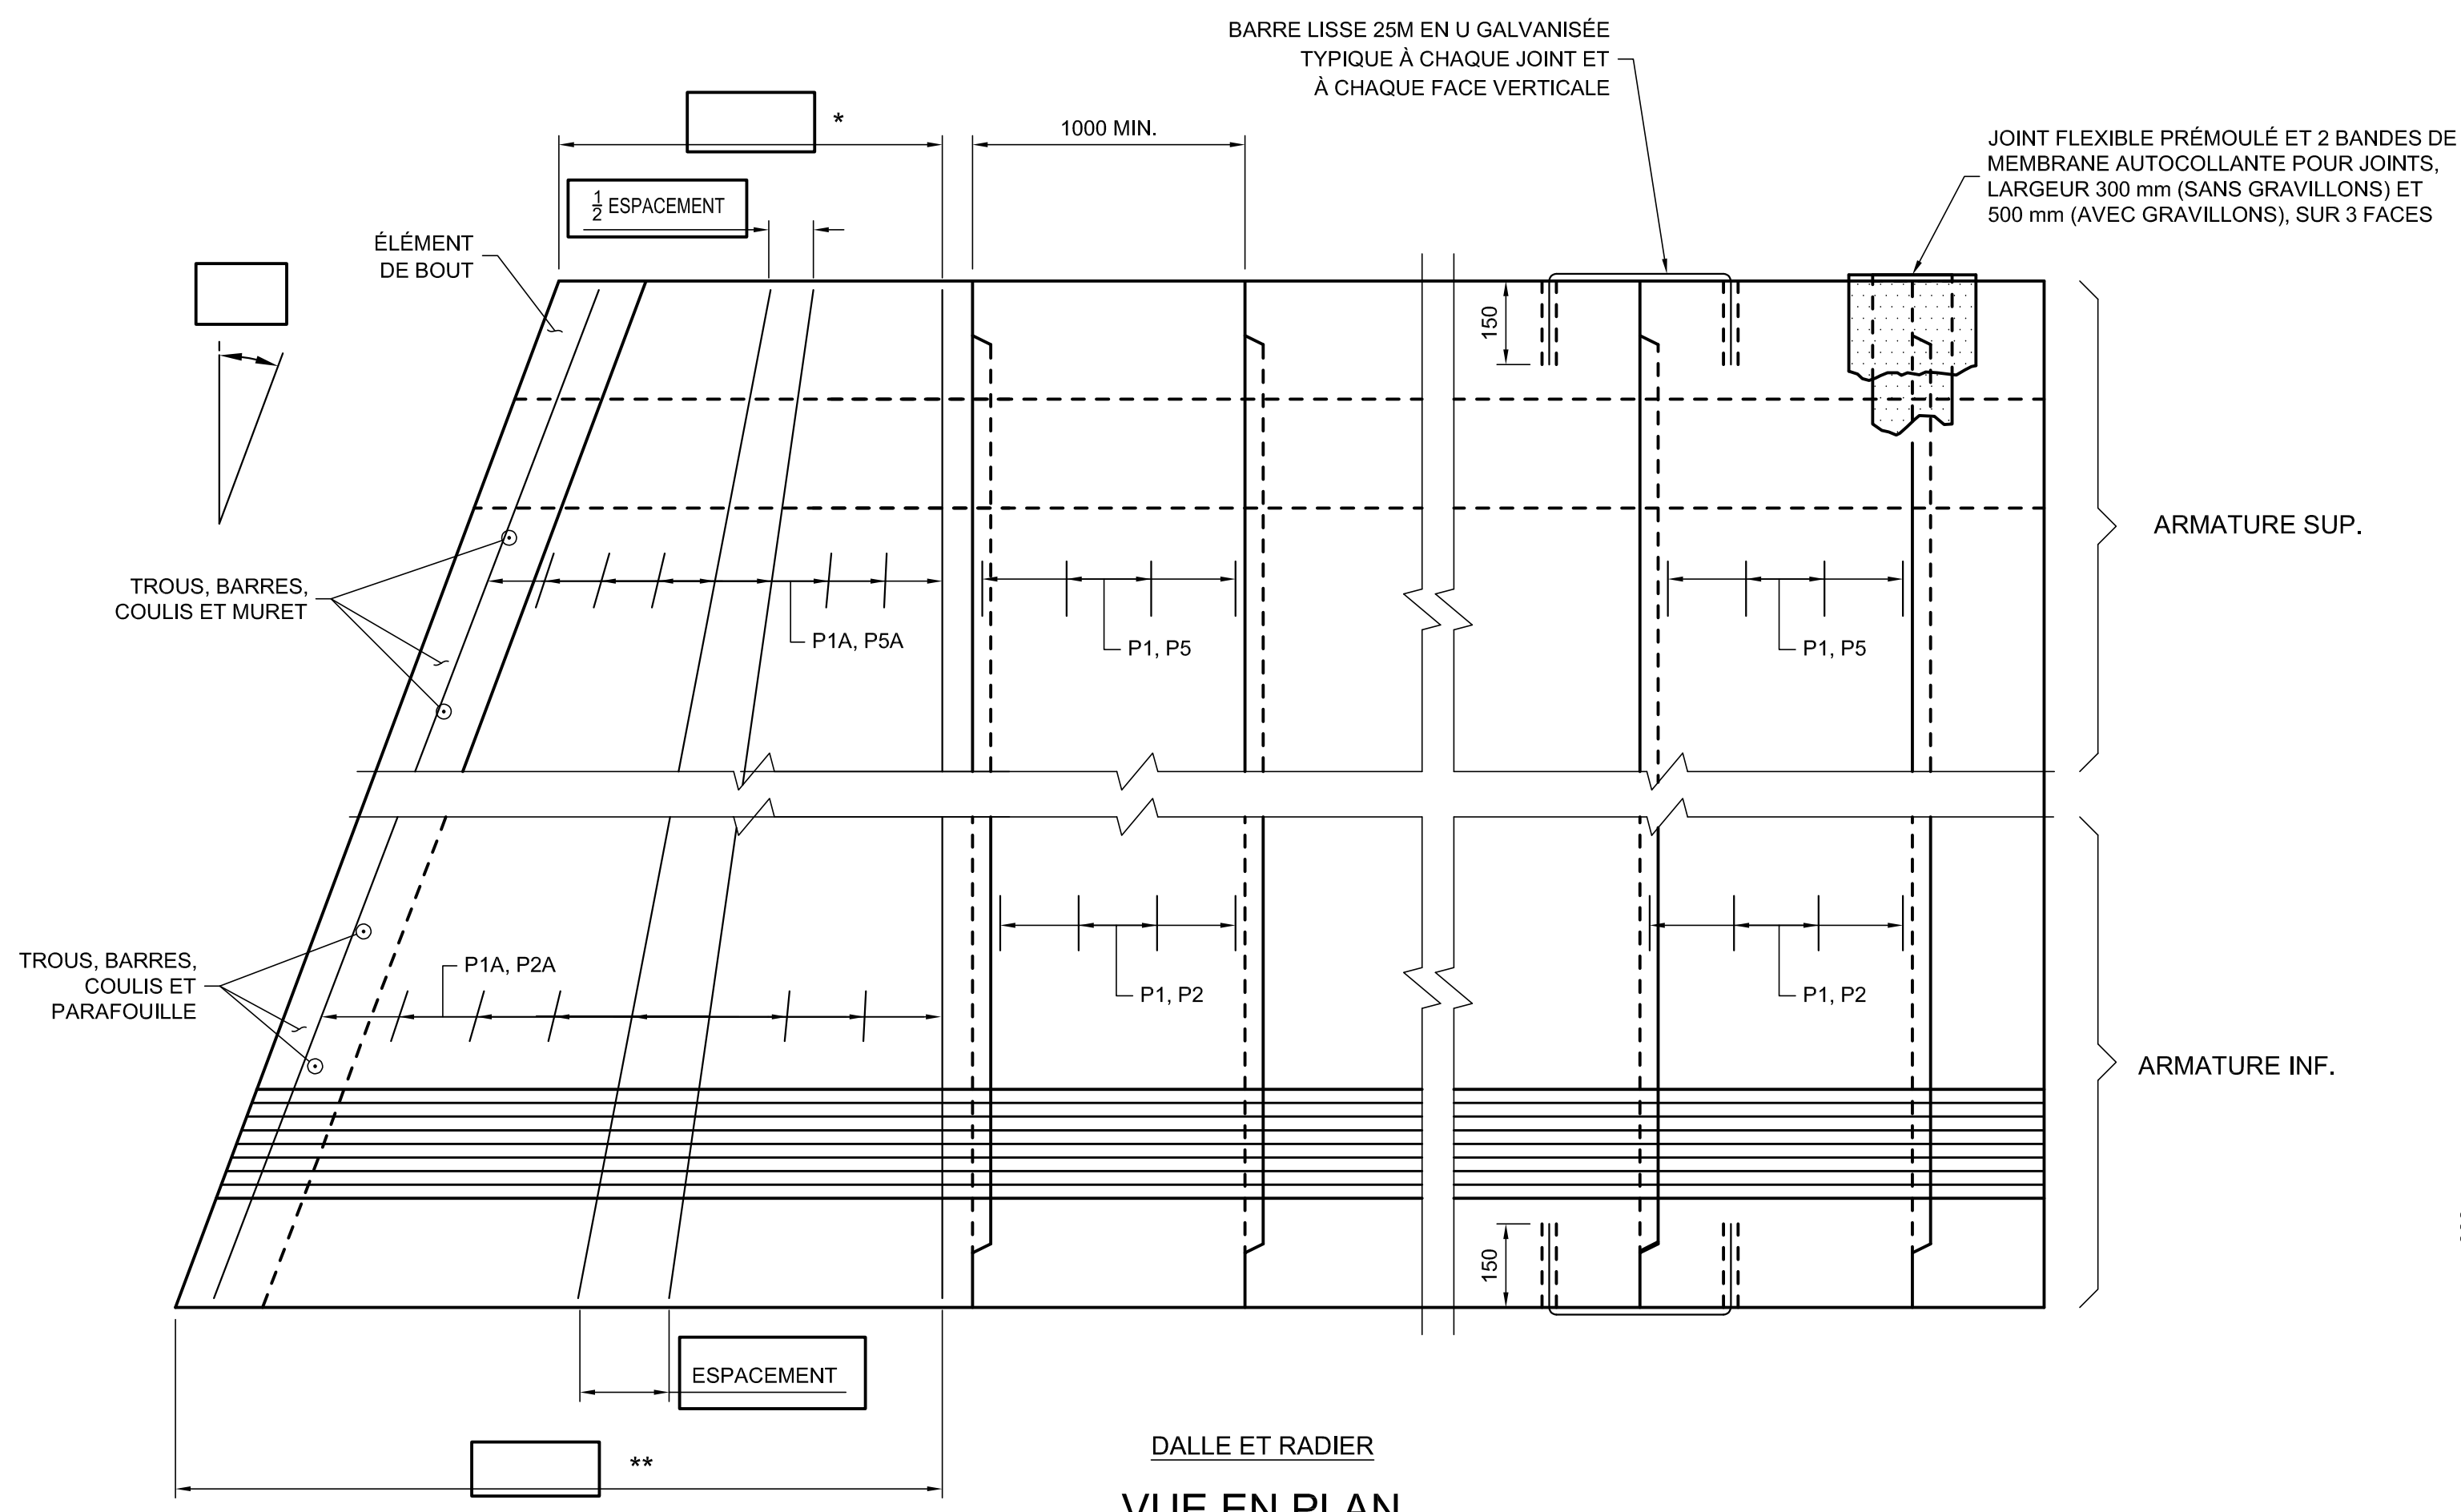


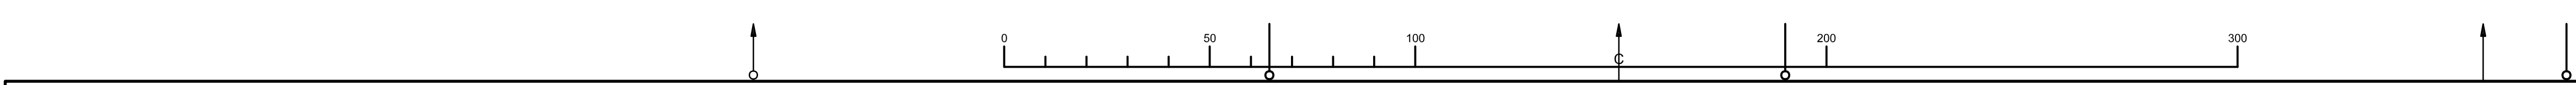

VUE EN PLAN

ÉCH. 1:20


* = CETTE DIMENSION NE DOIT JAMAIS ÊTRE INFÉRIEURE À 600 mm
** = CETTE DIMENSION NE DOIT JAMAIS ÊTRE INFÉRIEURE À 1000 mm

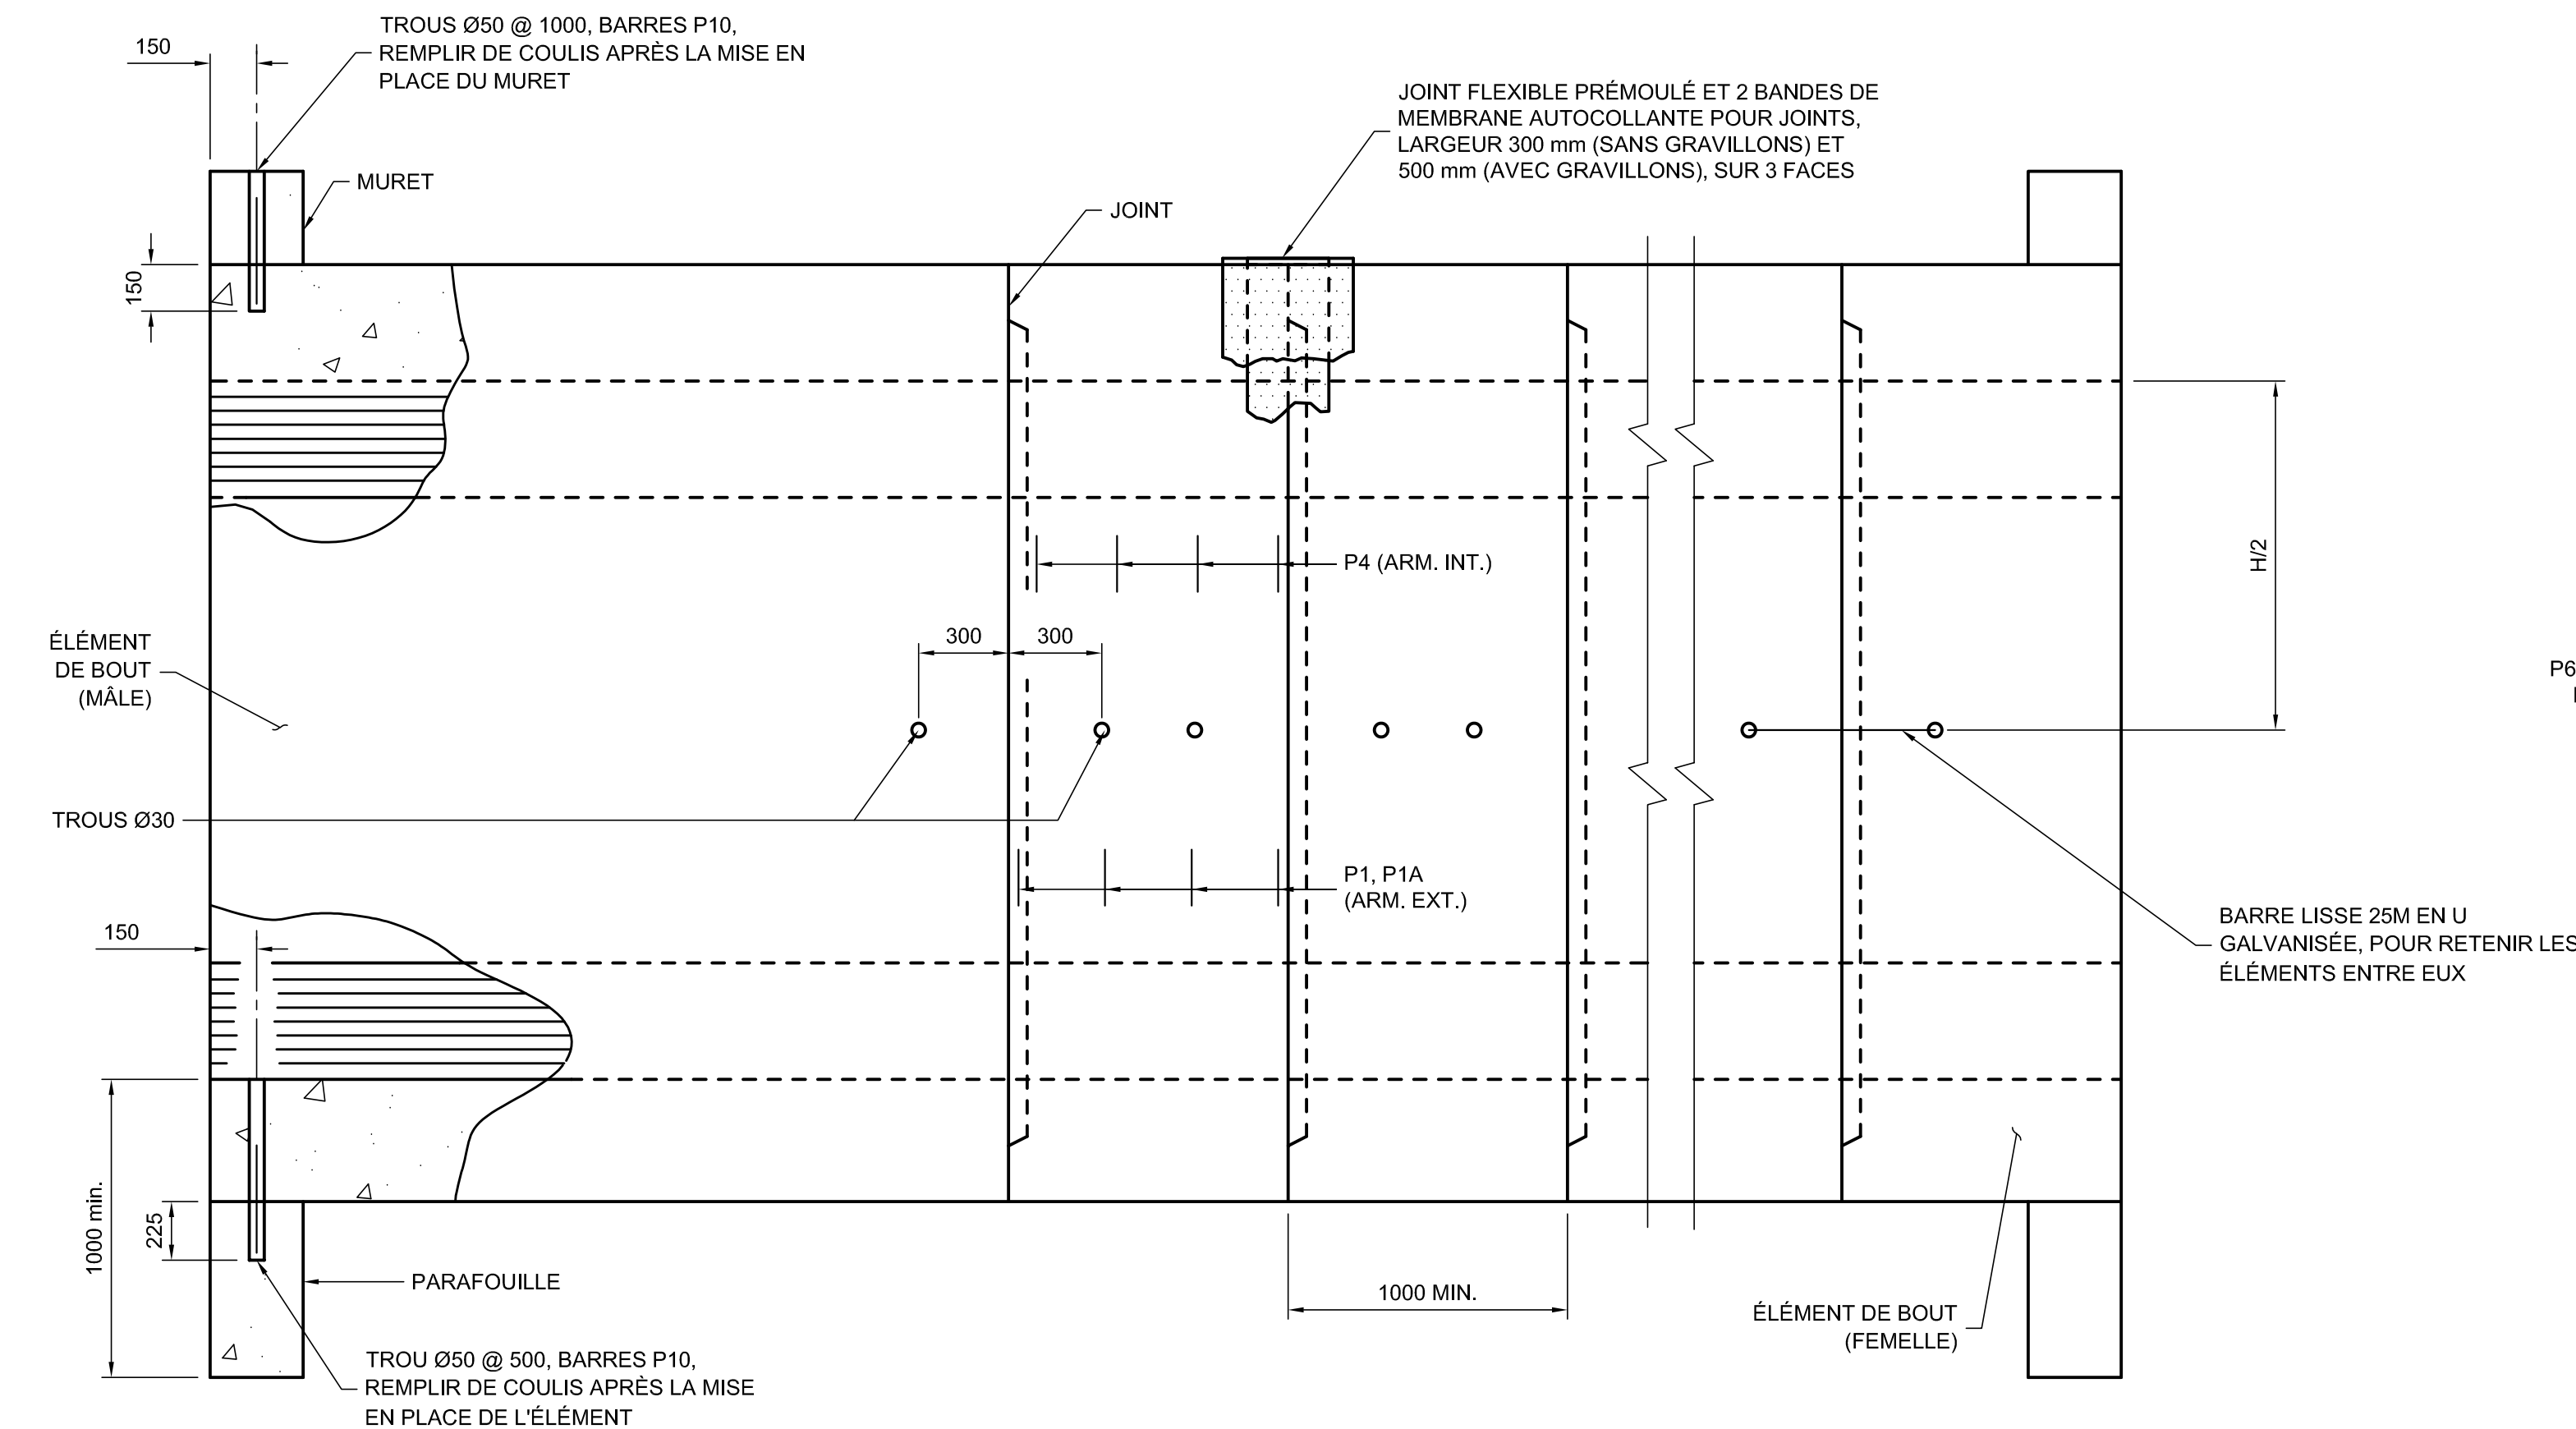


VUE EN ÉLEVATION

ÉCH. 1:20

*NOTE :
LE DÉTAIL DU JOINT DOIT ÊTRE MODIFIÉ SUR LES
DESSINS D'ATELIER SI LA GARNITURE D'ÉTANCHÉITÉ
« TYLOX SUPERSEAL » DE HAMILTON KENT OU UN
ÉQUIVALENT APPROUVÉ EST UTILISÉ.

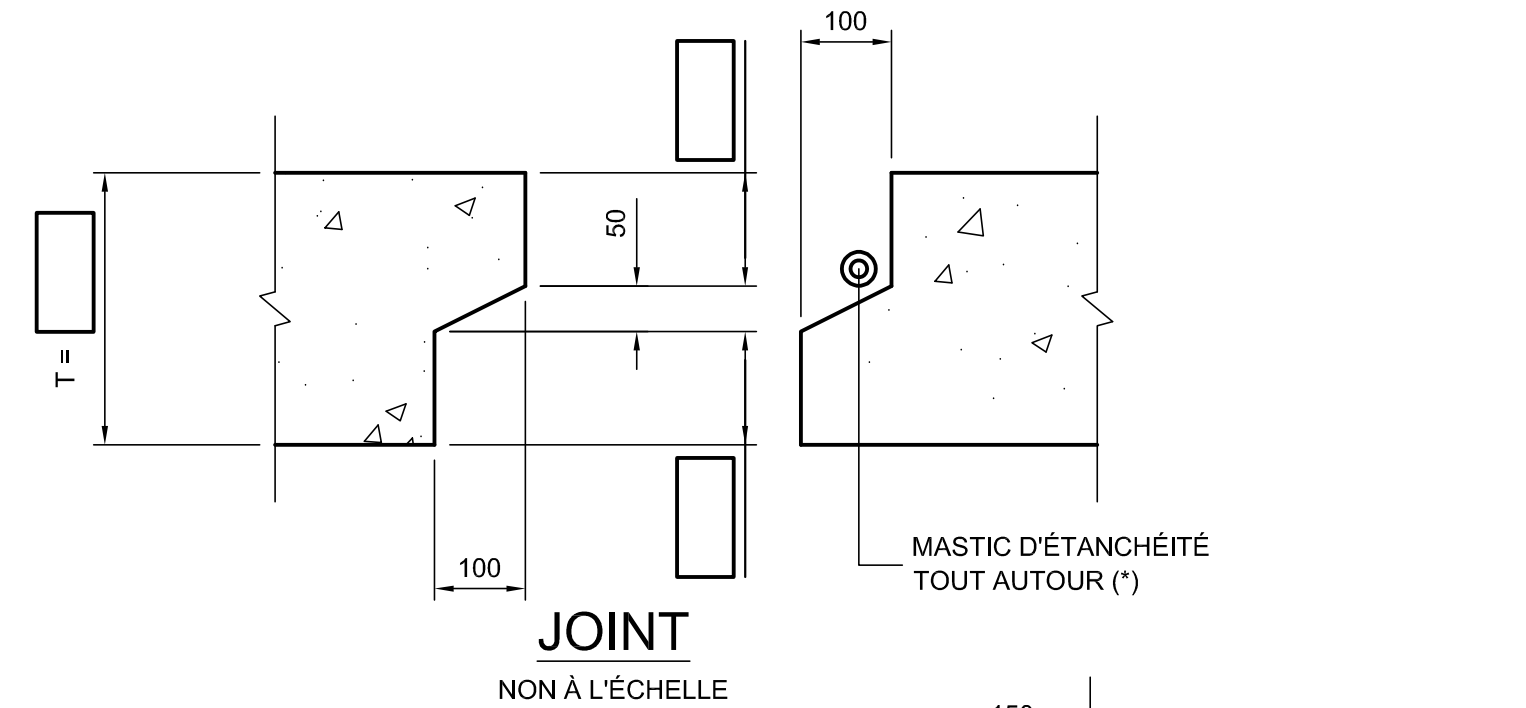

JOINT
NON À L'ÉCHELLE

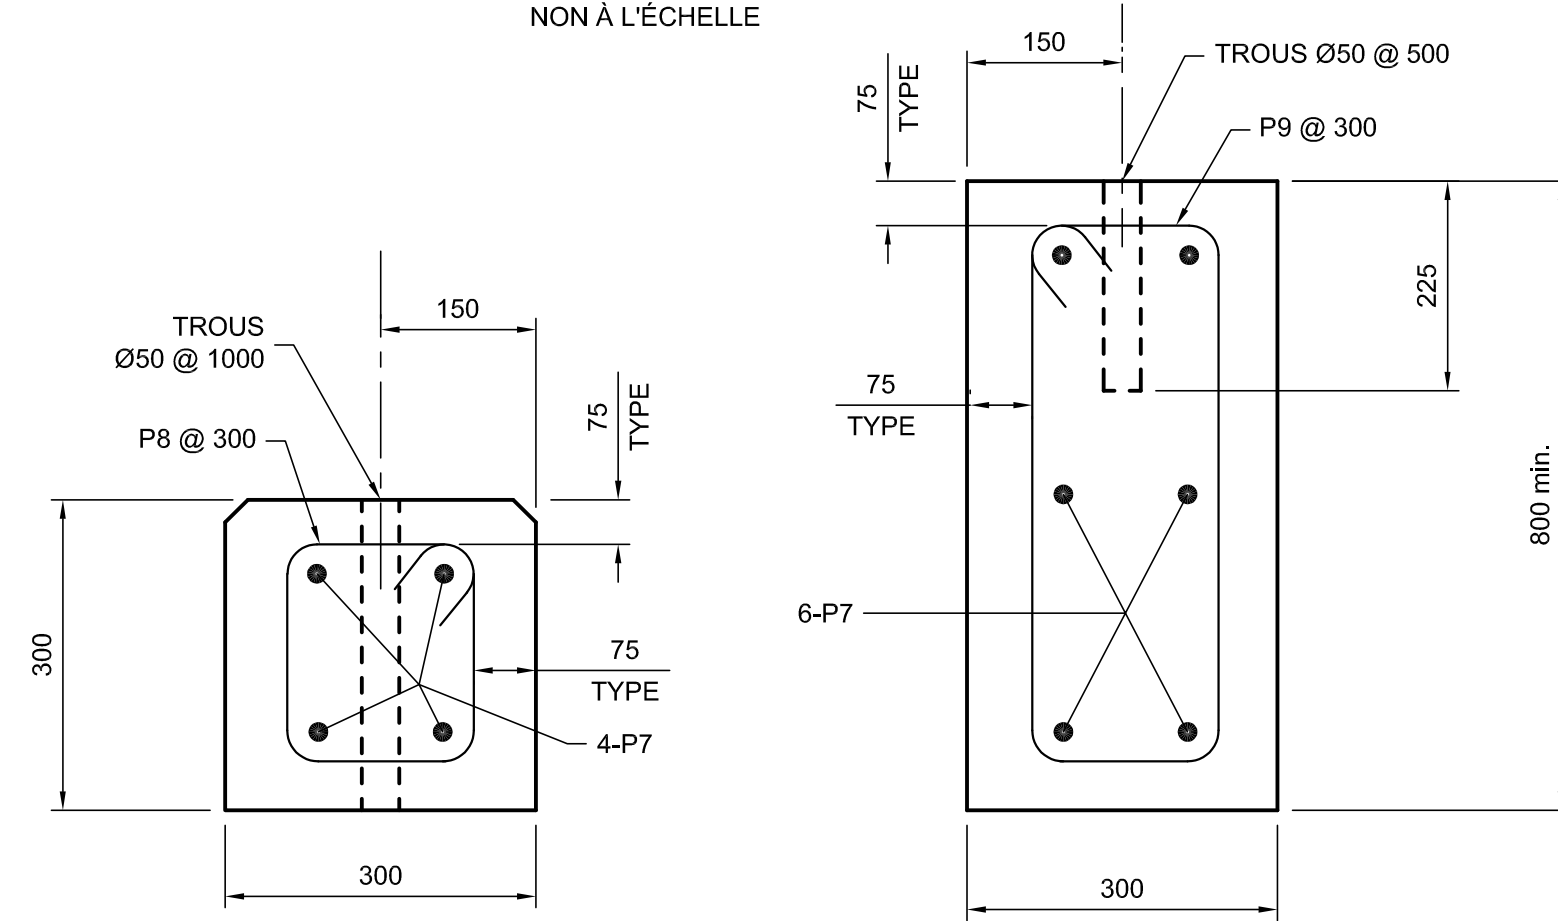

MURET

NON À L'ÉCHELLE

PARAFOUILLE

NON À L'ÉCHELLE

BORDEREAU D'ARMATURE

IDENTIF.	TYPE	A	B	C	LONGUEUR (mm)	NO	FINI	NOMBRE	MASSE (kg)
P1	3	0	0	—	0	0		0	0
*P1A	3	0	0 @ 0	—	0 @ 0	0		0	0
P2	1	—	—	—	0	0		0	0
*P2A	1	—	—	—	0 @ 0	0		0	0
P3	1	—	—	—	0	10M		0	0
P4	1	—	—	—	0	0		0	0
P5	1	—	—	—	0	0		0	0
*P5A	1	—	—	—	0 @ 0	0		0	0
P6	1	—	—	—	0	10M		0	0
*P6A	1	—	—	—	0 @ 0	10M		0	0
P7	1	—	—	—	0	15M		20	0
P8	6	150	150	—	740	10M		0	0
P9	6	150	650	—	1740	10M		0	0
P10	1	—	—	—	375	20M		0	0


ARMATURE GALVANISÉE TOTAL = 0 kg

ARMATURE SANS PROTECTION TOTAL = 0 kg

* = SIGNIFIE « X » GROUPES DE « N » BARRES VARIANT DE Lmin. @ Lmax.

g = ARMATURE GALVANISÉE

TYPES

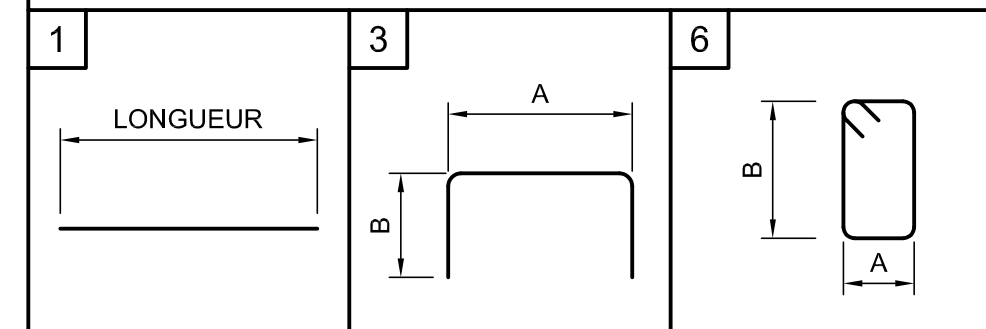


CARACTÉRISTIQUES :

- ACIER D'ARMATURE NUANCE 400W
- BÉTON 35 MPa @ 28 JOURS
- CONTRAINTE TRANSMISE AU SOL :
SOUS CHARGES EN SERVICE (ÉLUT) = kPa
- SURCHARGE : CL-625
- REMBLAI : m

NOTES :

- LES DESSINS NE SONT PAS À L'ÉCHELLE.
- LES DIMENSIONS SONT EN MILLIMÈTRES.
- L'ÉPAISSEUR MINIMALE D'ENROBAGE DE L'ARMATURE EST DE 50 mm, SAUF INDICATION CONTRAIRE.

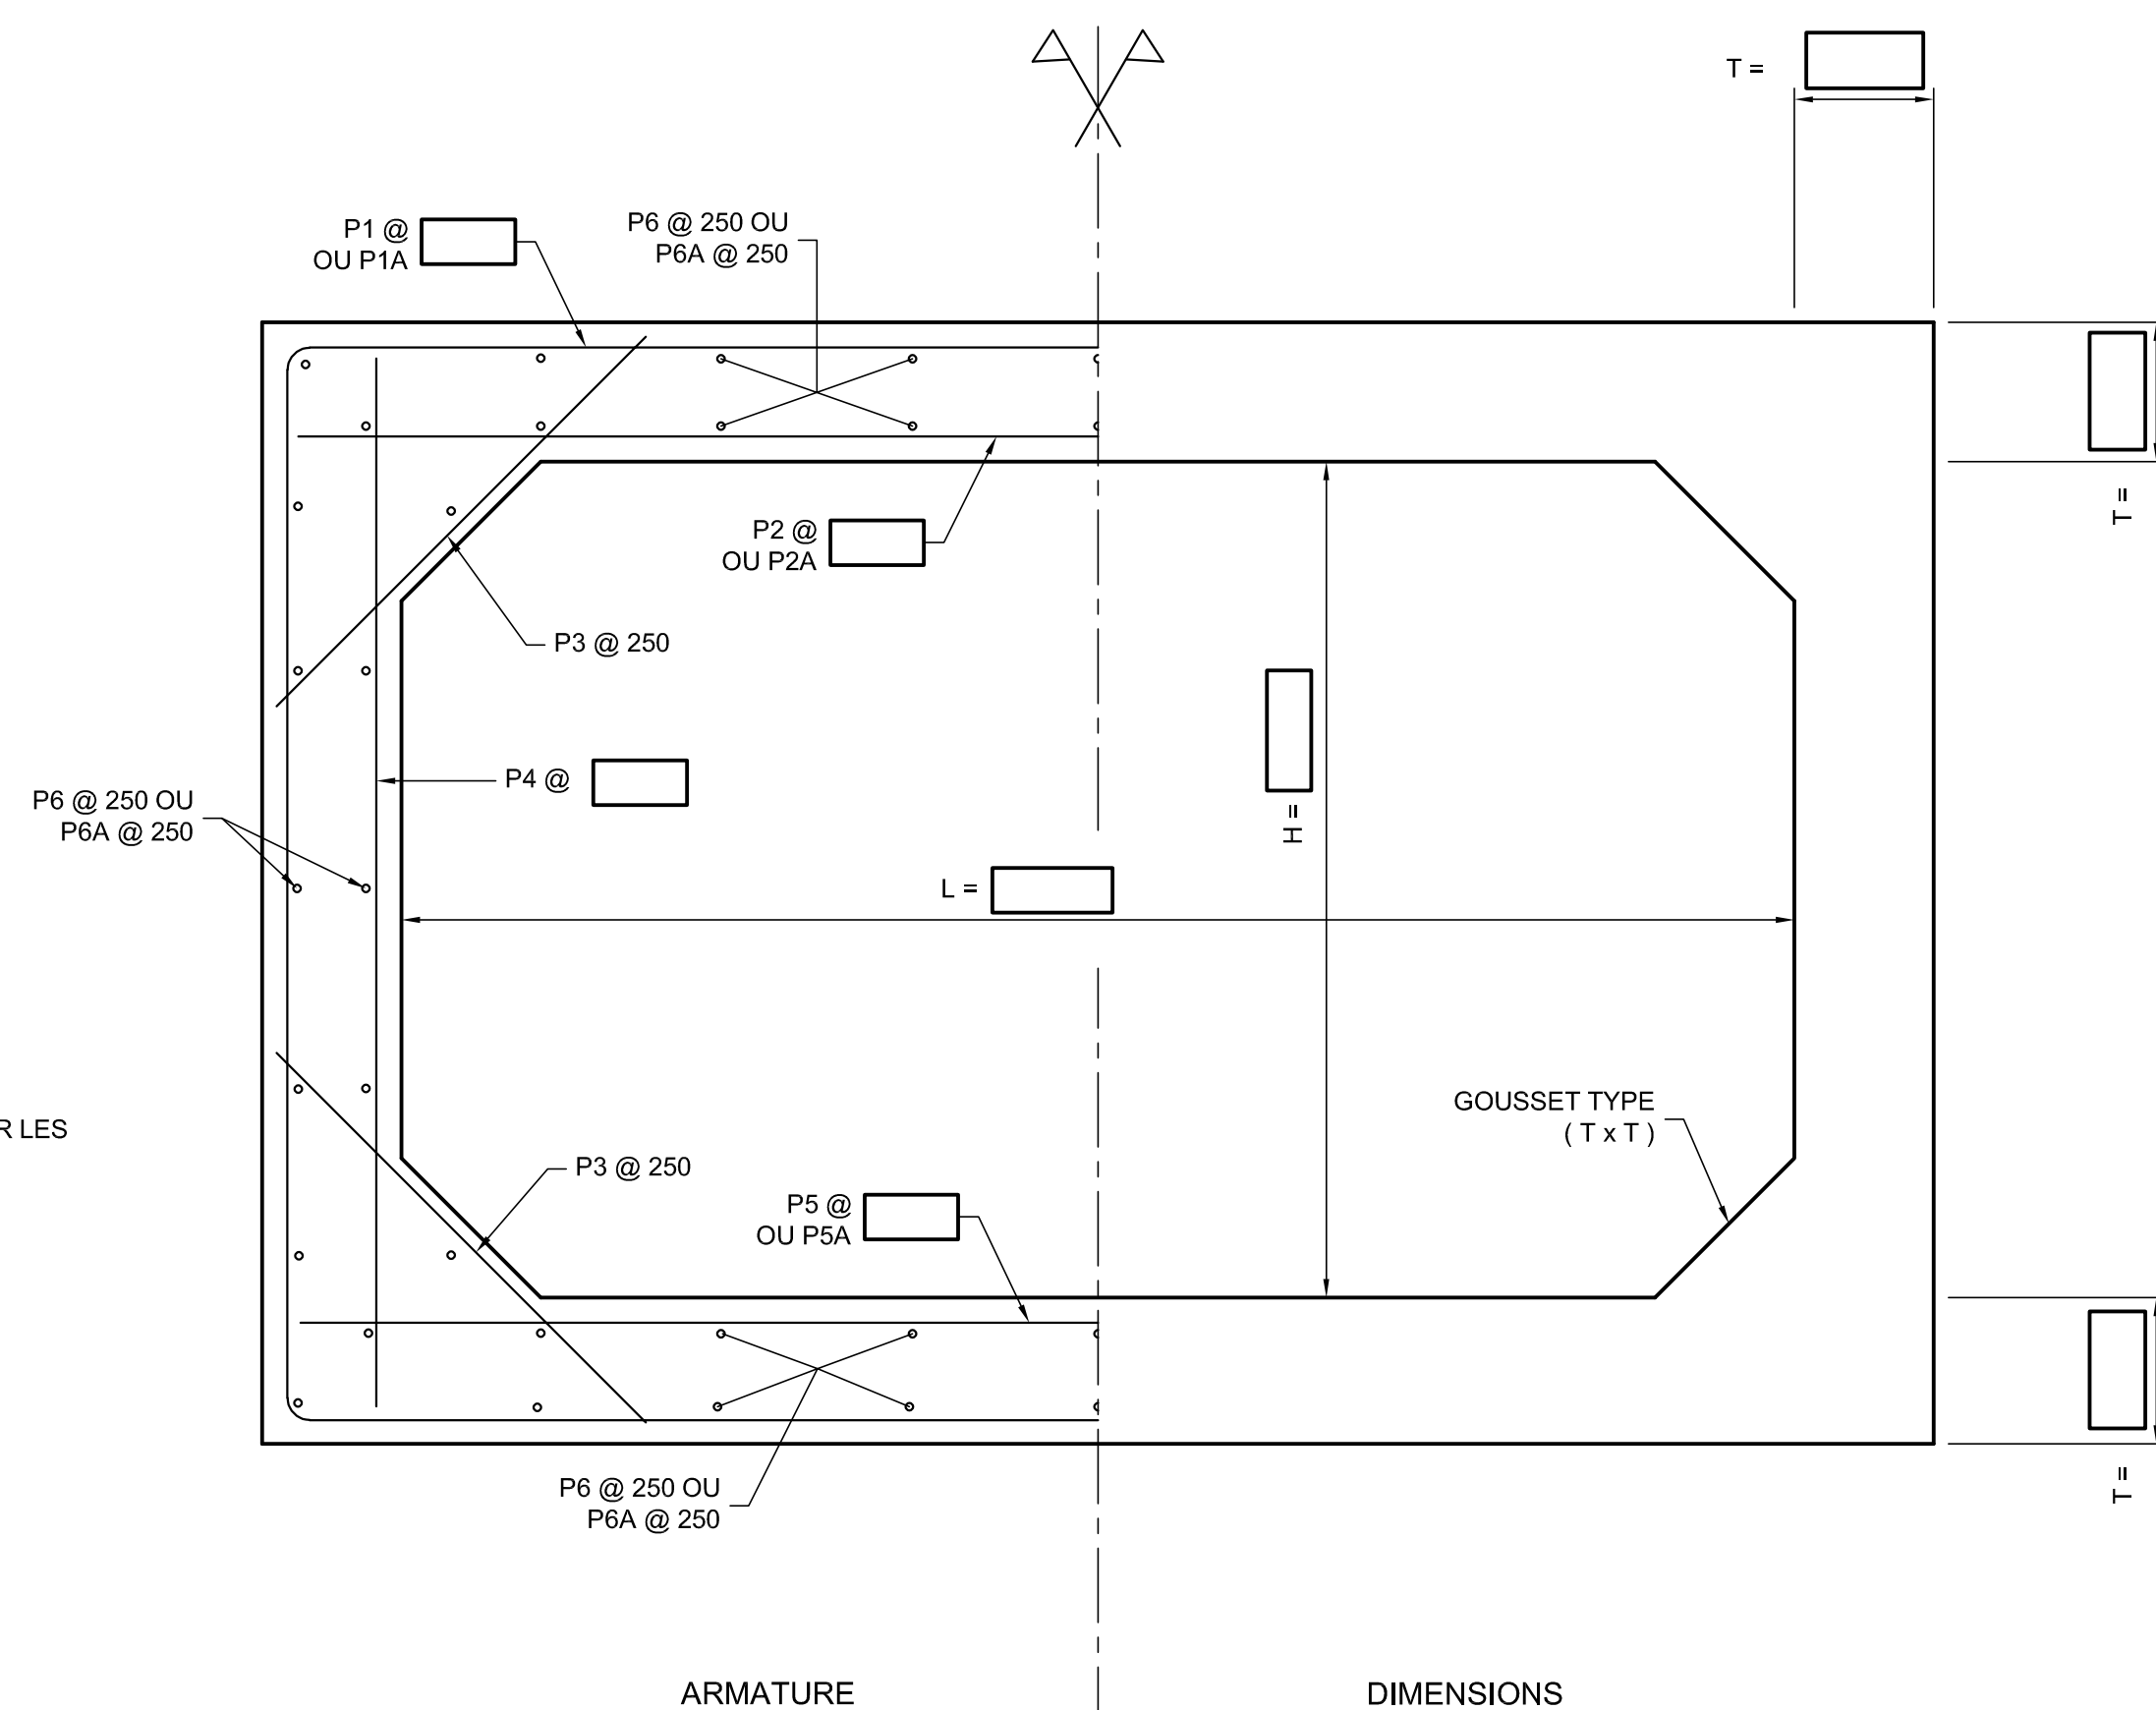

ARMATURE

DIMENSIONS

COUPE TYPE

ÉCH. 1:20

PLAN TYPE - DIRECTION GÉNÉRALE
DES STRUCTURES
OCTOBRE 2024 PT213-13A

	PROJ.
	PROJ.
	PROJ.
	PROJ.
	PROJ.
	PROJ.

AAAA-MM-JJ Statut Par

Mandataire

Sceau

Vérificateur

Équipe technique

Transports
Québec

Titre
PONCEAU RECTANGULAIRE
EN B.A. AVEC GOUSSETS
(BIAIS - PRÉFABRIQUÉ)

Numéro de plan
PO-AAAA-N-DDDDD

Identification de regroupement