

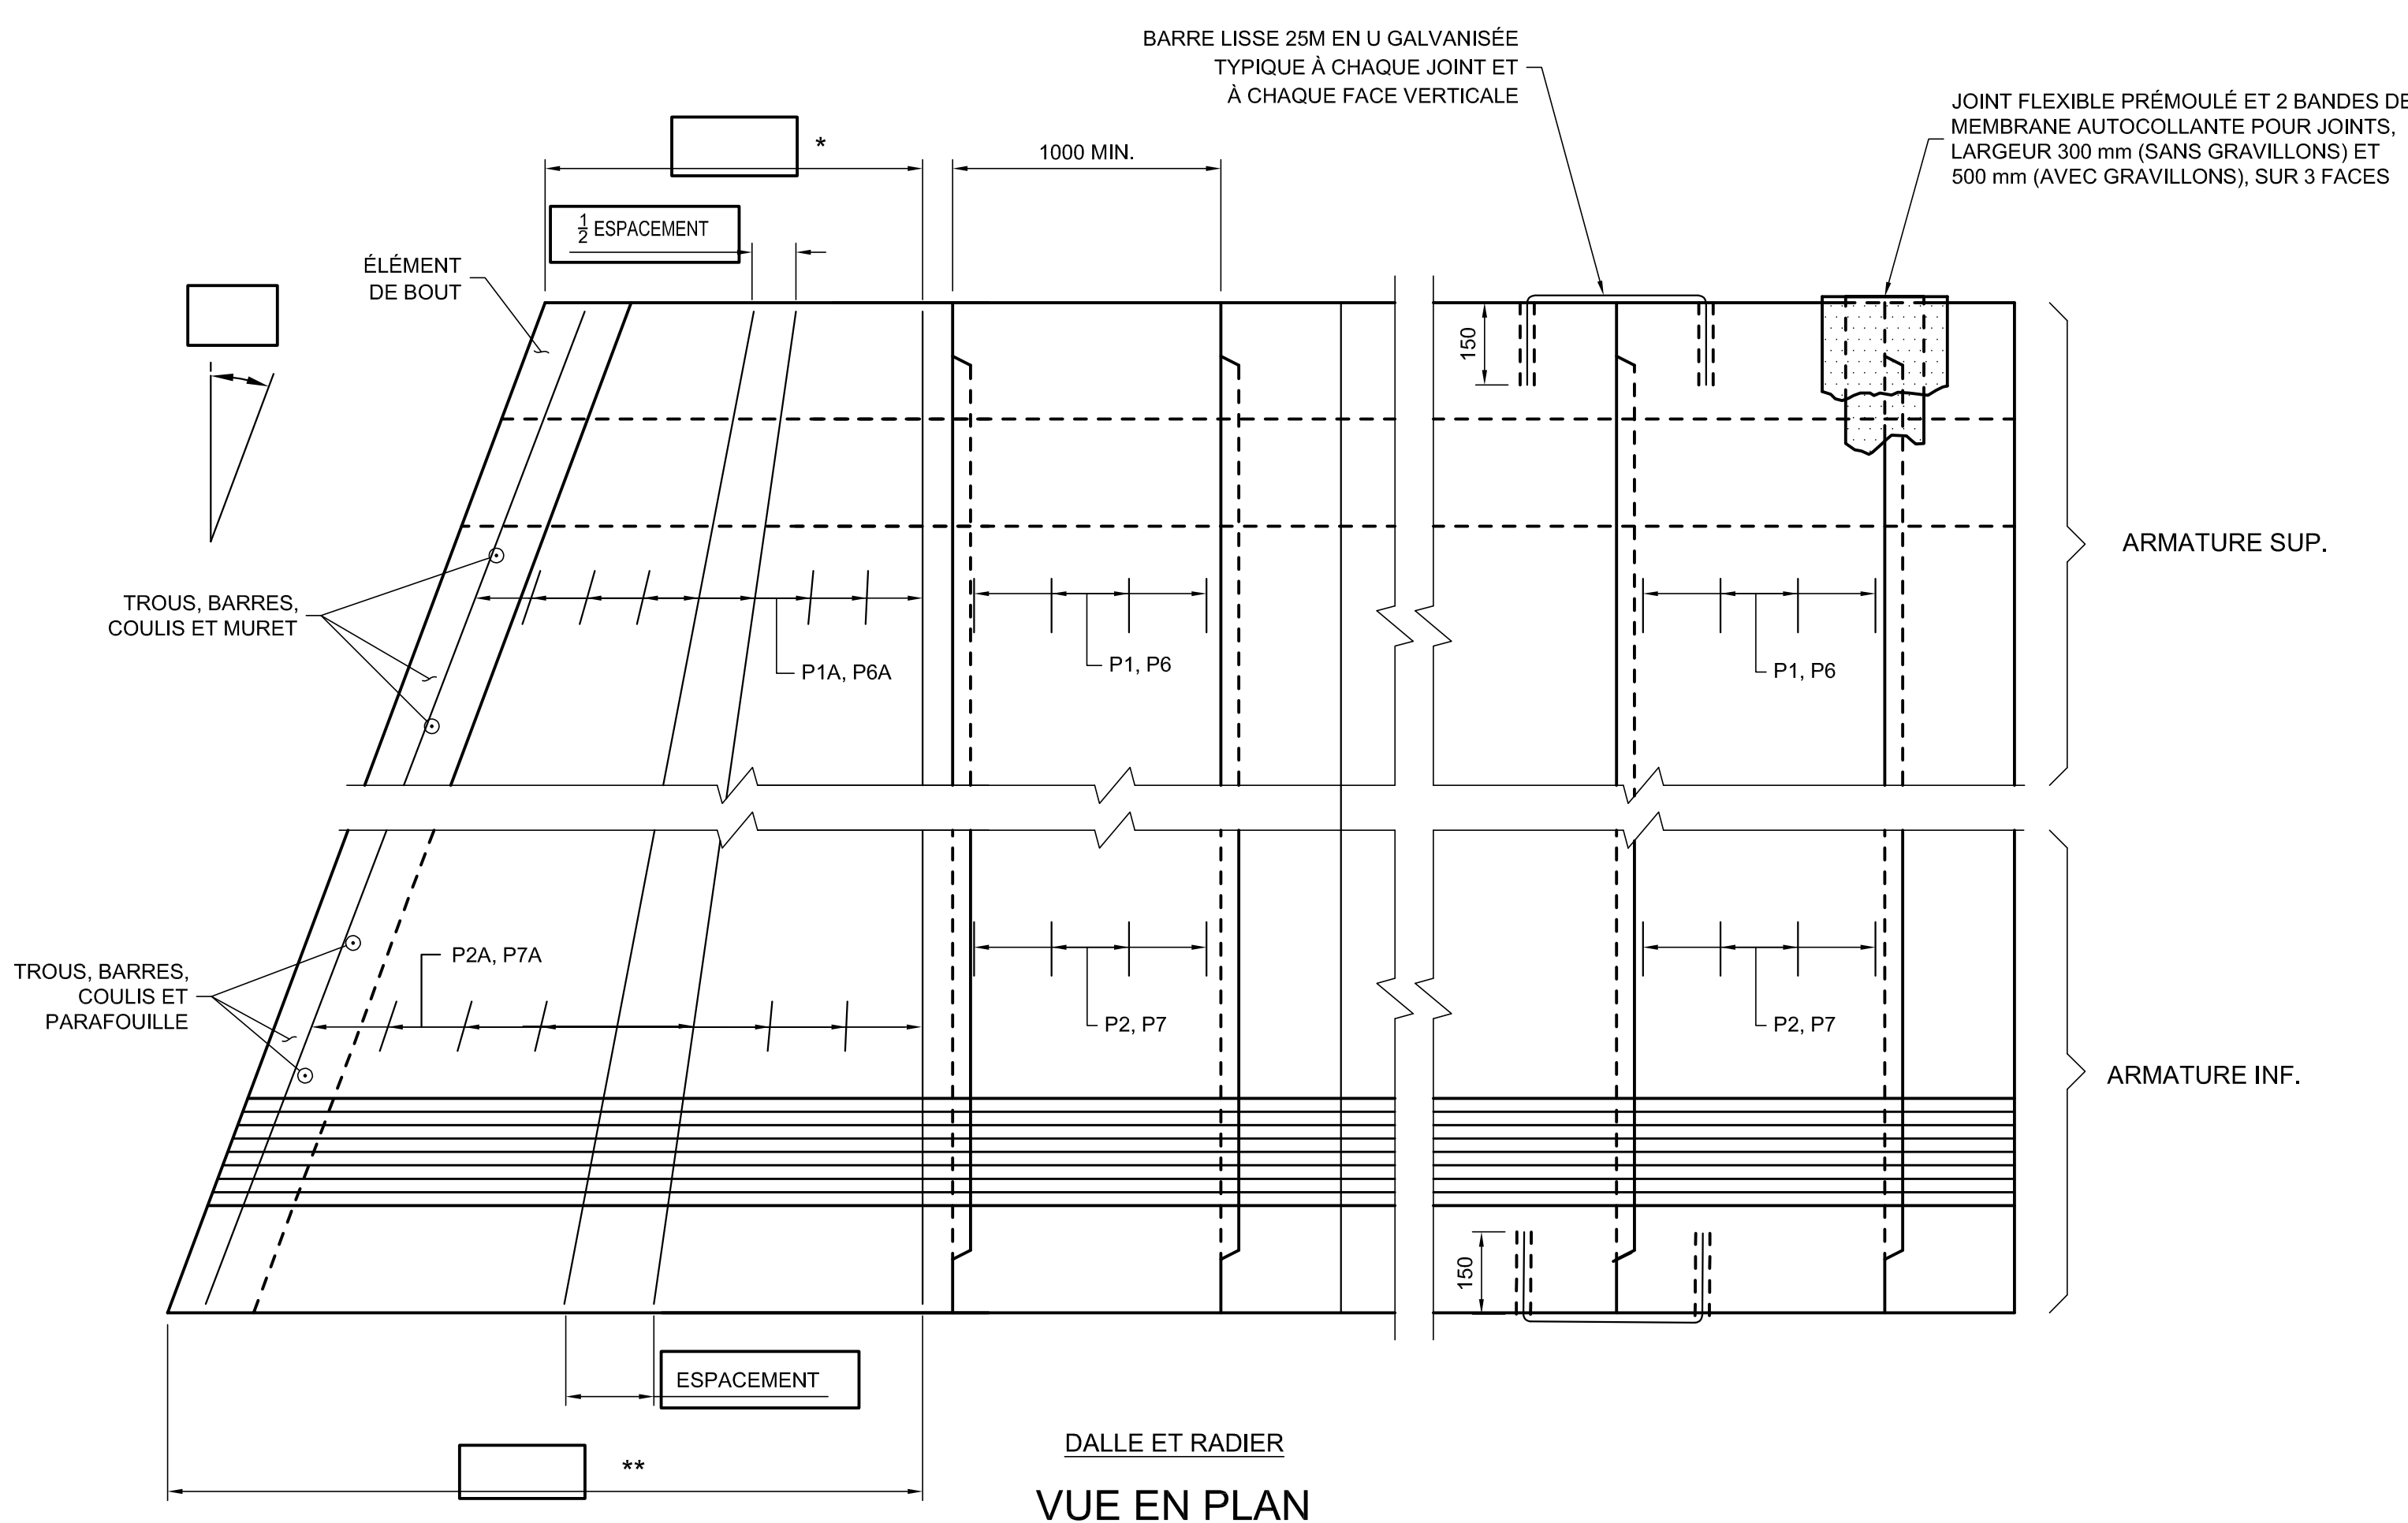


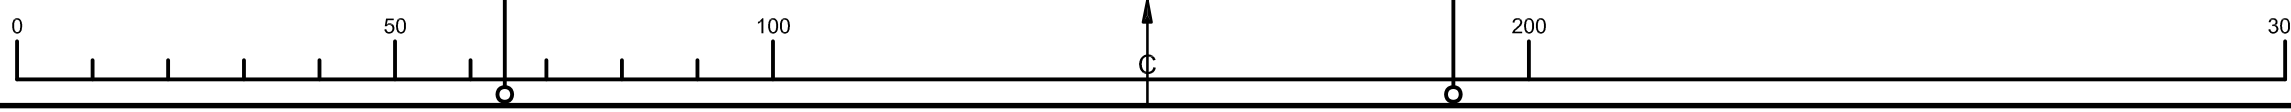

VUE EN PLAN


ÉCH. 1:20

* = CETTE DIMENSION NE DOIT JAMAIS ÊTRE INFÉRIEURE À 600 mm
** = CETTE DIMENSION NE DOIT JAMAIS ÊTRE INFÉRIEURE À 1000 mm

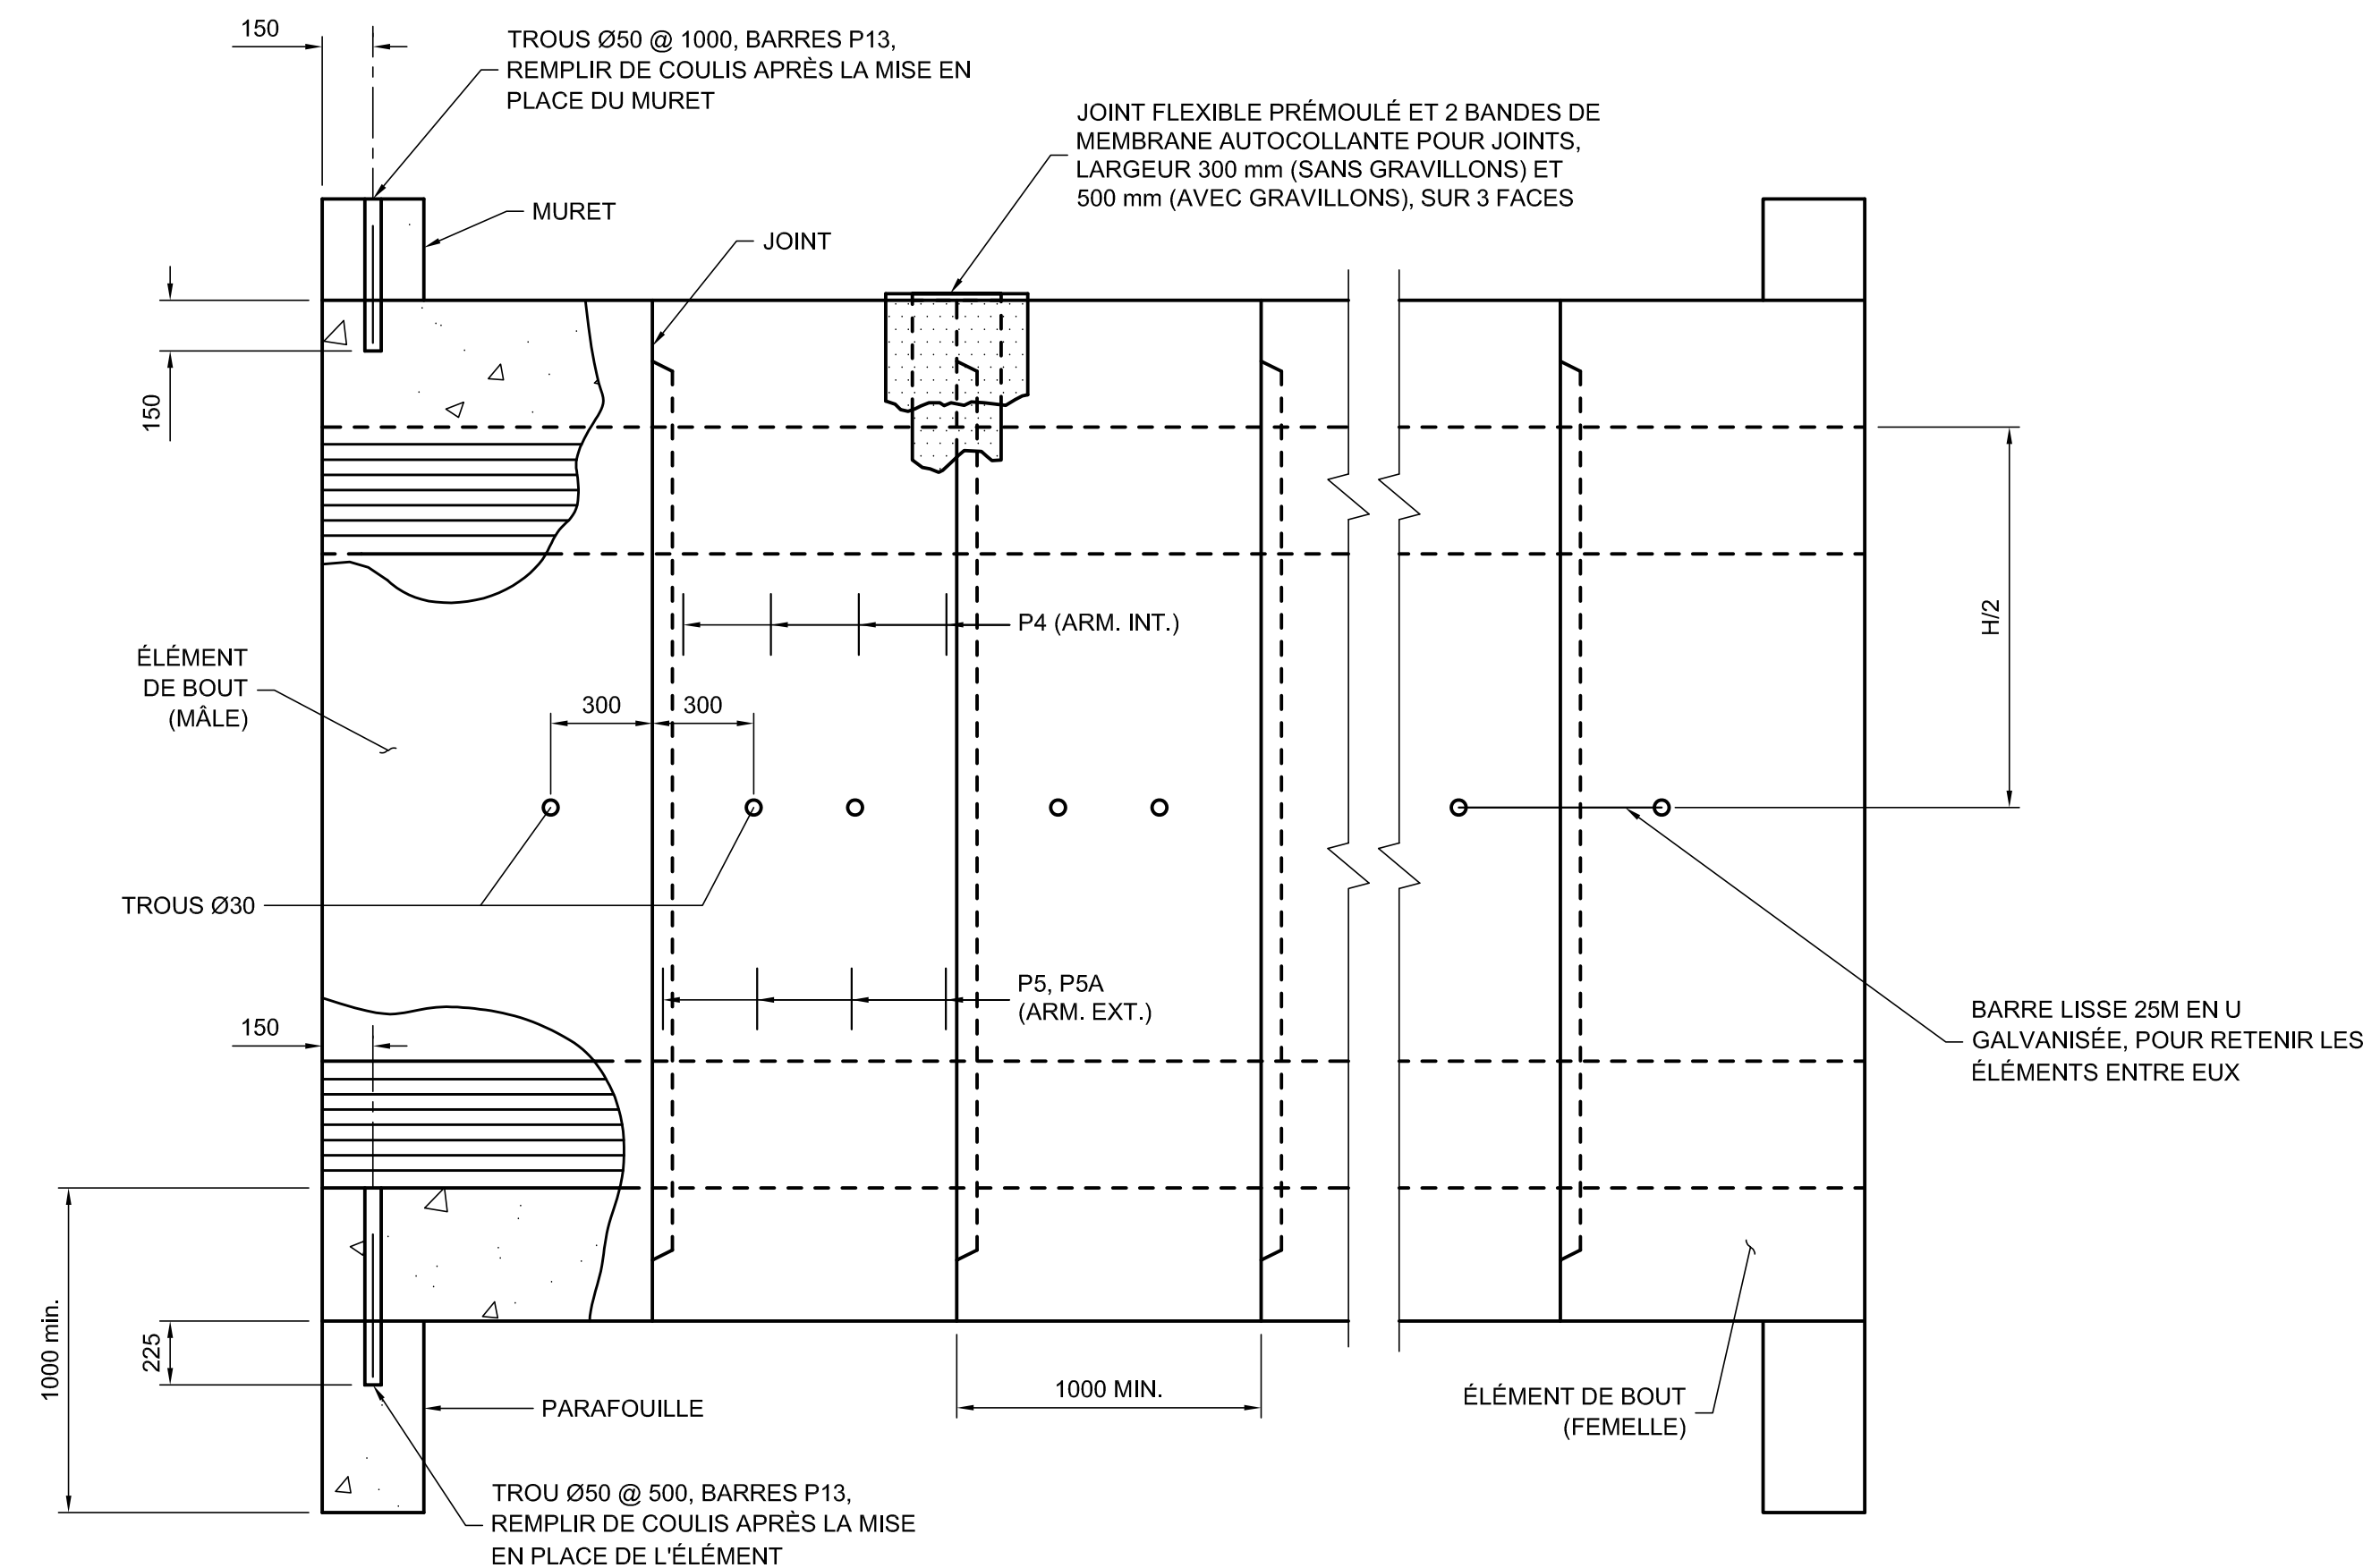

VUE EN ÉLEVATION

ÉCH. 1:20

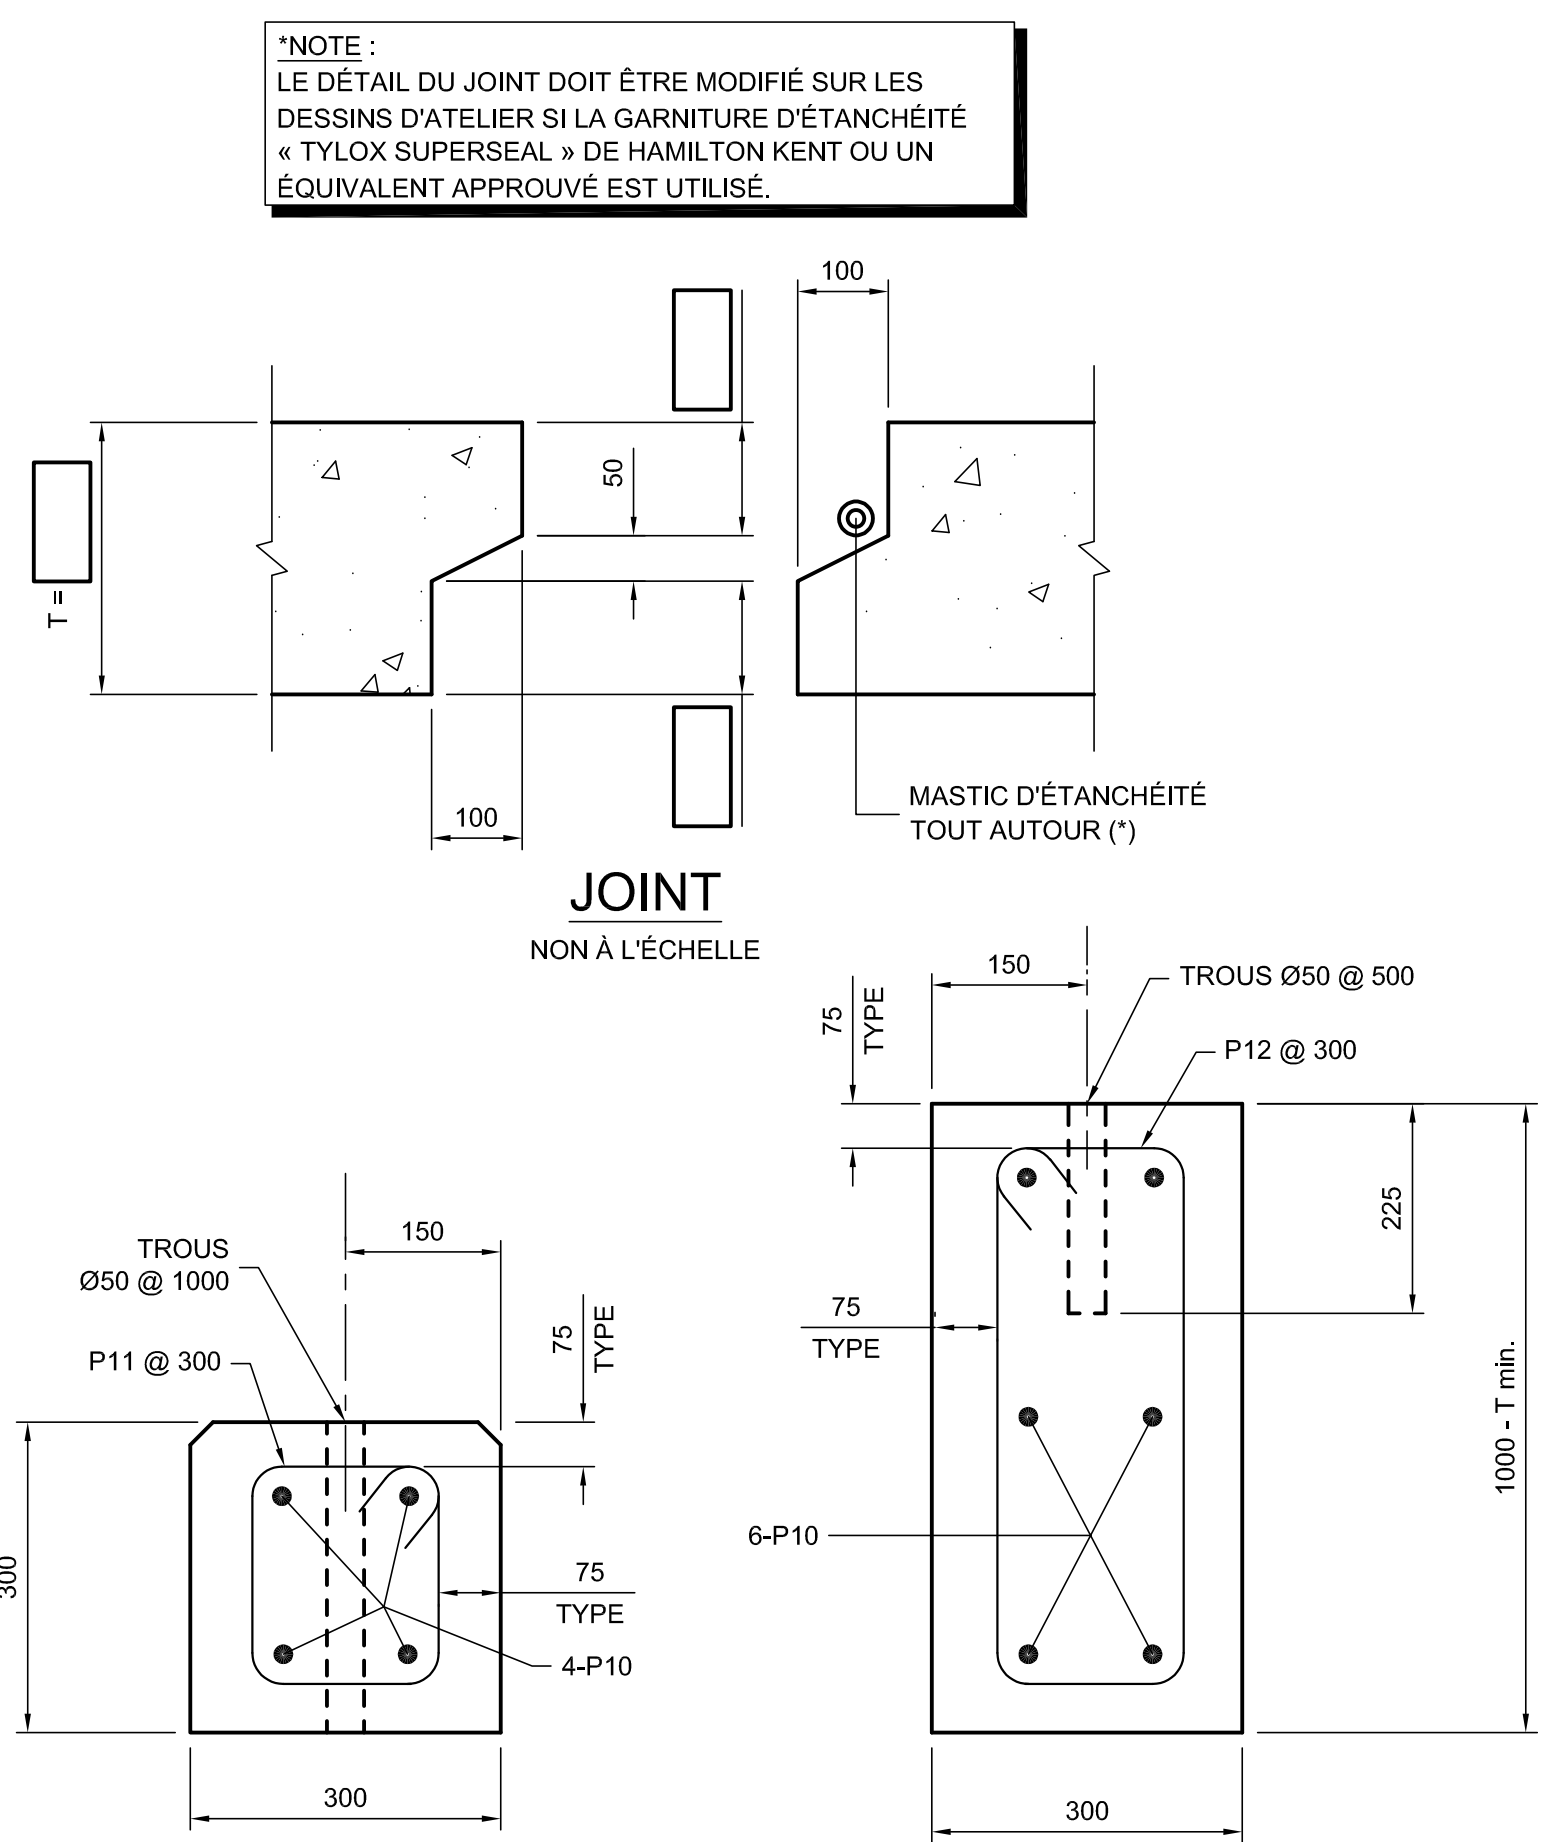


MURET

NON À L'ÉCHELLE

PARAFOUILLE


NON À L'ÉCHELLE

*NOTE :
LE DÉTAIL DU JOINT DOIT ÊTRE MODIFIÉ SUR LES
DESSINS D'ATELIER SI LA GARNITURE D'ÉTANCHÉITÉ
« TYLOX SUPERSEAL » DE HAMILTON KENT OU UN
ÉQUIVALENT APPROUVÉ EST UTILISÉ.

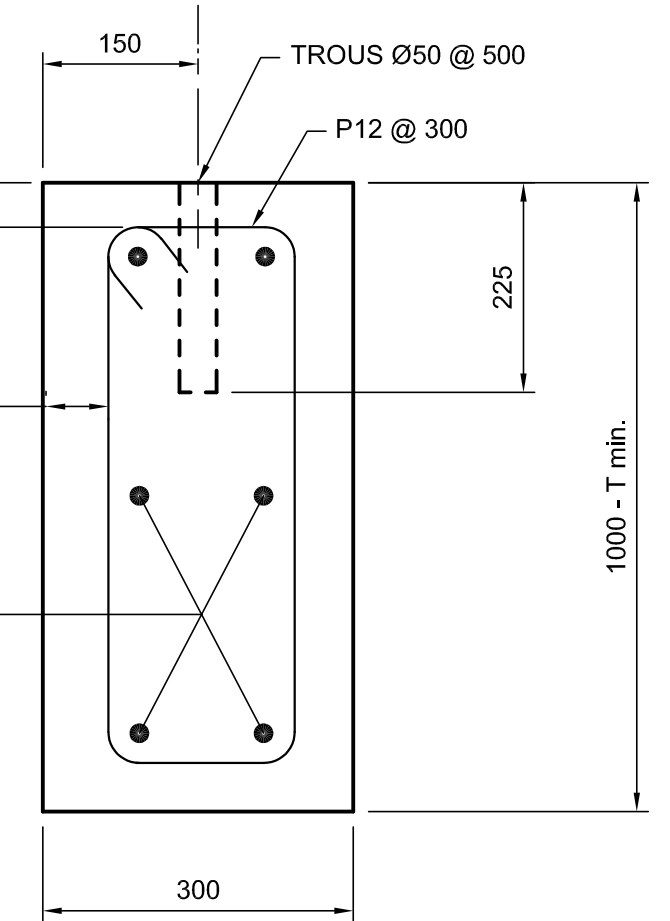

PARAFOUILLE

NON À L'ÉCHELLE

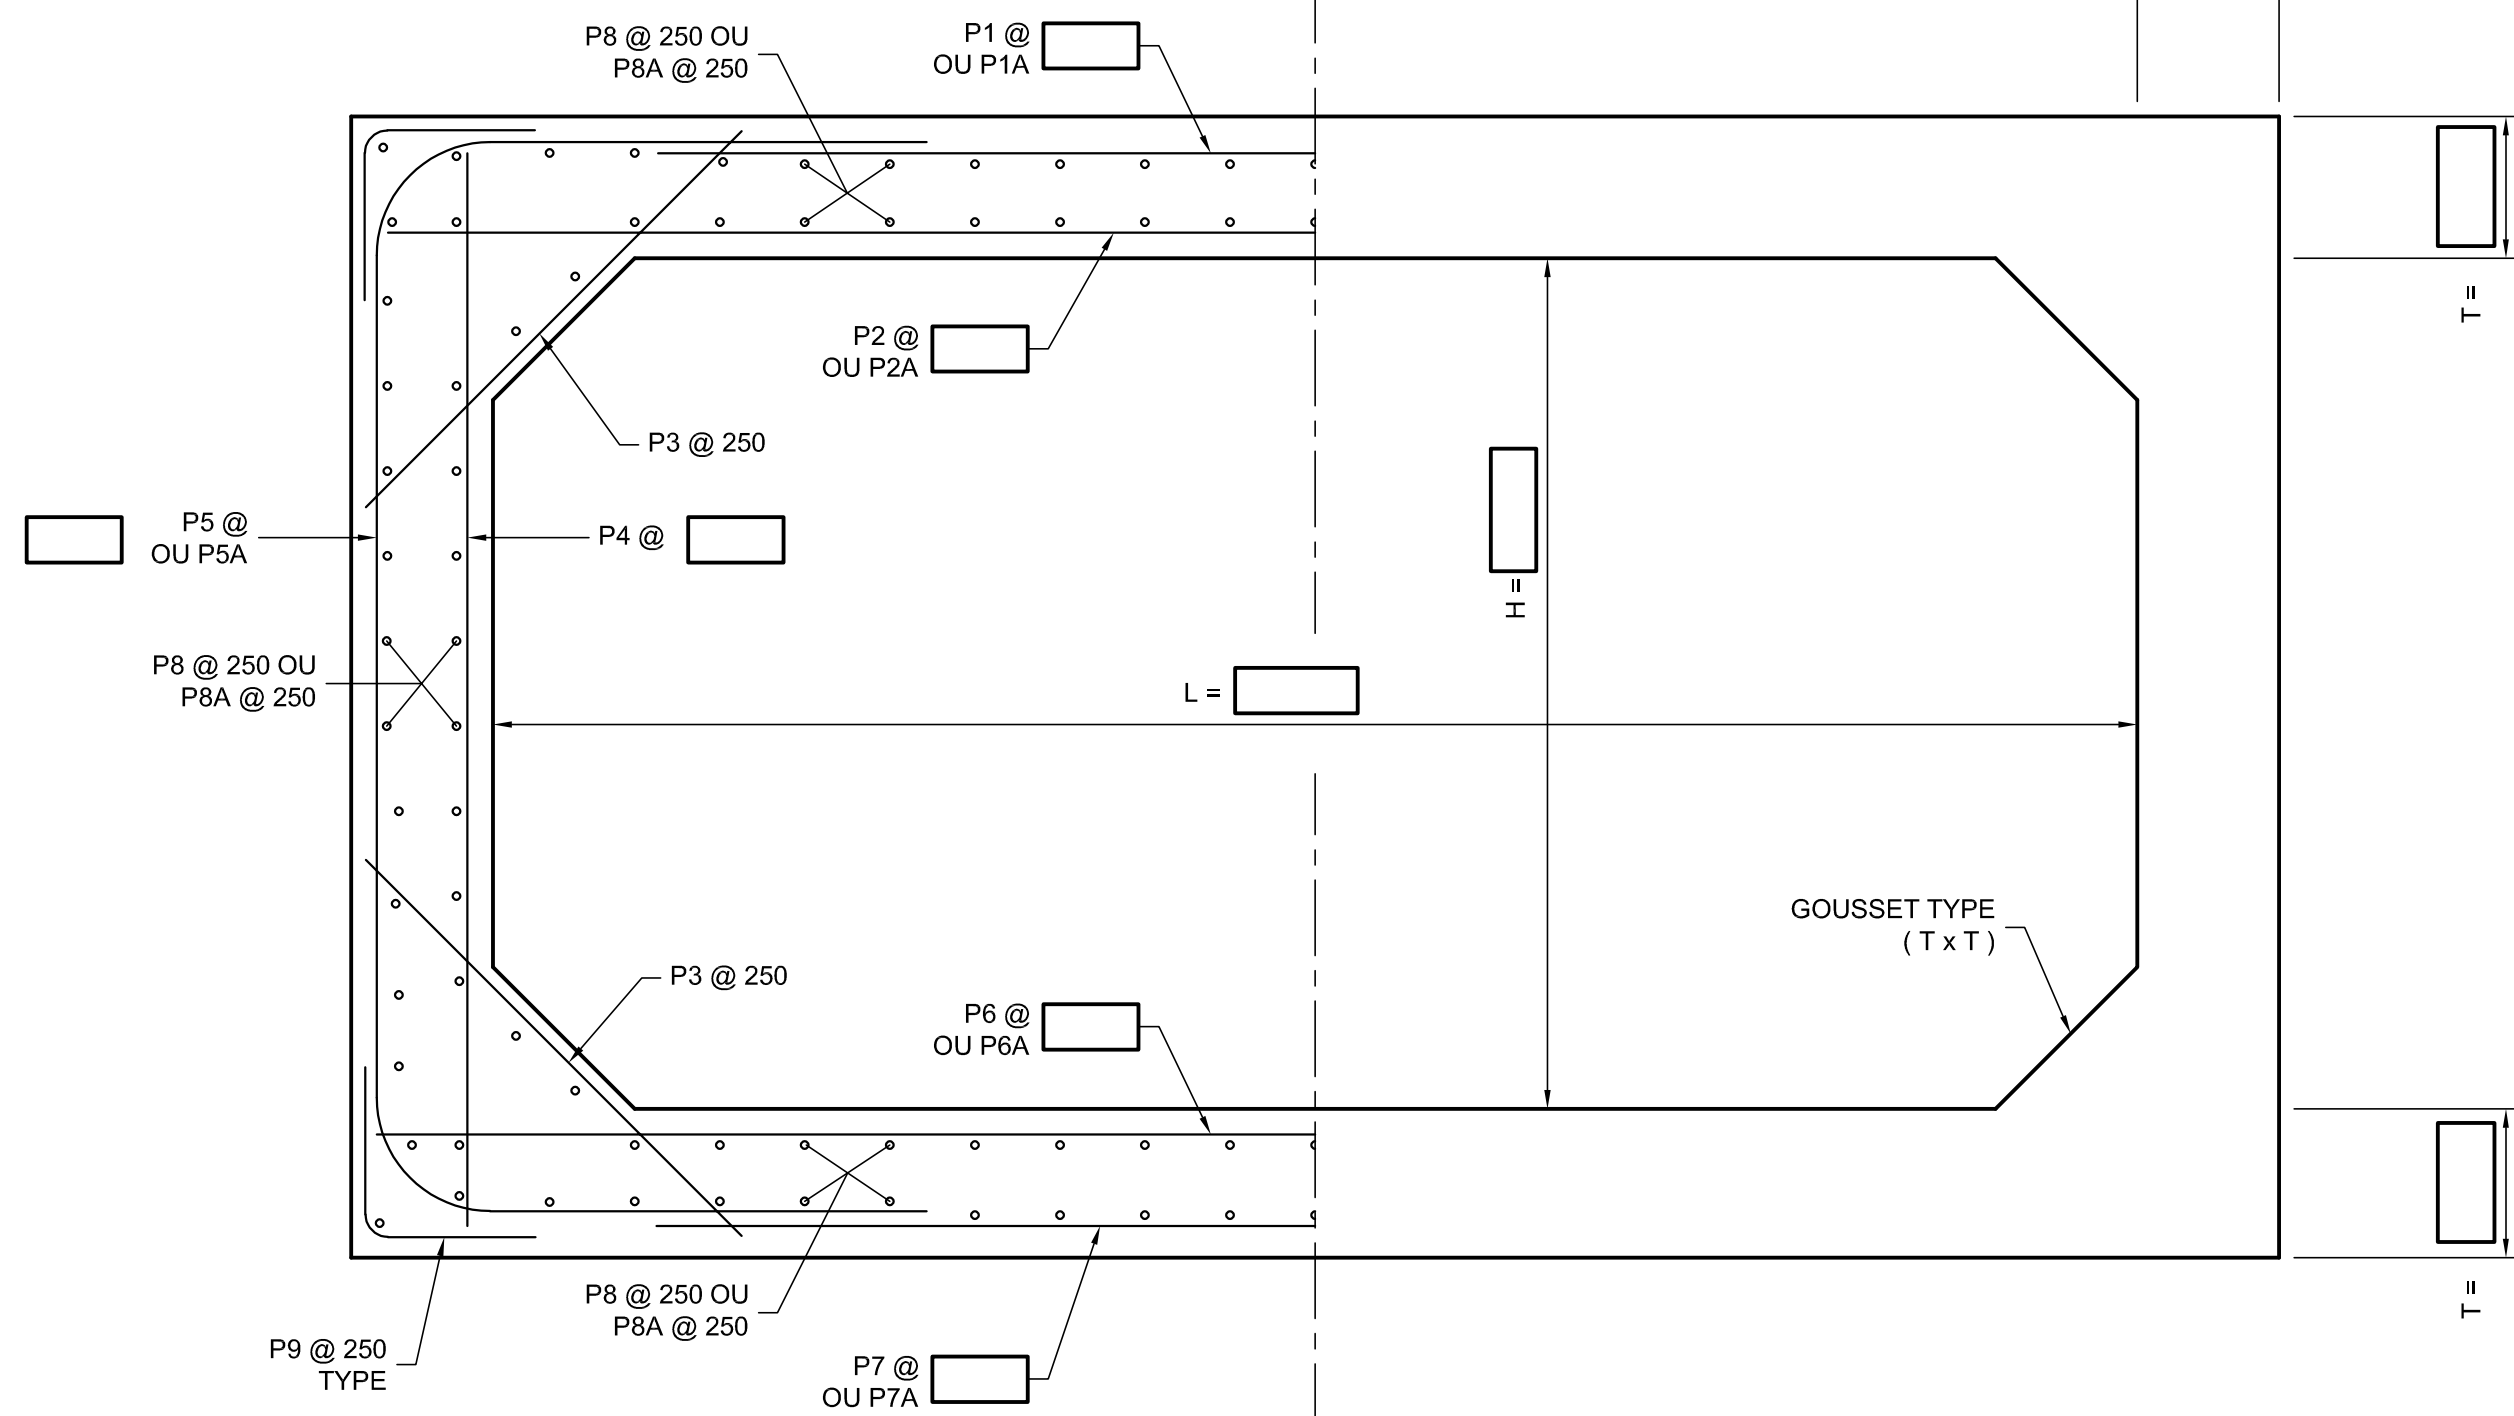

COUPE TYPE


ÉCH. 1:20

BORDEREAU D'ARMATURE

IDENTIF.	TYPE	A	B	C	LONGUEUR (mm)	NO	FINI	NOMBRE	MASSE (kg)
P1	1				0	0		0	0
*P1A	1				0 @ 0	0		0	0
P2	1				0	0		0	0
*P2A	1				0 @ 0	0		0	0
P3	1				0	0		0	0
P4	1				0	0		0	0
P5	3a	0	0		0	0		0	0
*P5A	3a	0	0 @ 0		0 @ 0	0		0	0
P6	1				0	0		0	0
*P6A	1				0 @ 0	0		0	0
P7	1				0	0		0	0
*P7A	1				0 @ 0	0		0	0
P8	1				0	0		0	0
*P8A	1				0 @ 0	0		0	0
P9	2	600	600		1200	15M		0	0
P10	1				0	15M		20	0
P11	6	150	150		740	10M		0	0
P12	6	150			0	10M		0	0
P13	1				375	20M		0	0
ARMATURE GALVANISÉE						TOTAL =		0	kg
ARMATURE SANS PROTECTION						TOTAL =		0	kg

* = SIGNIFIE « X » GROUPES DE « N » BARRES VARIANT DE Lmin. @ Lmax.
g = ARMATURE GALVANISÉE

TYPES

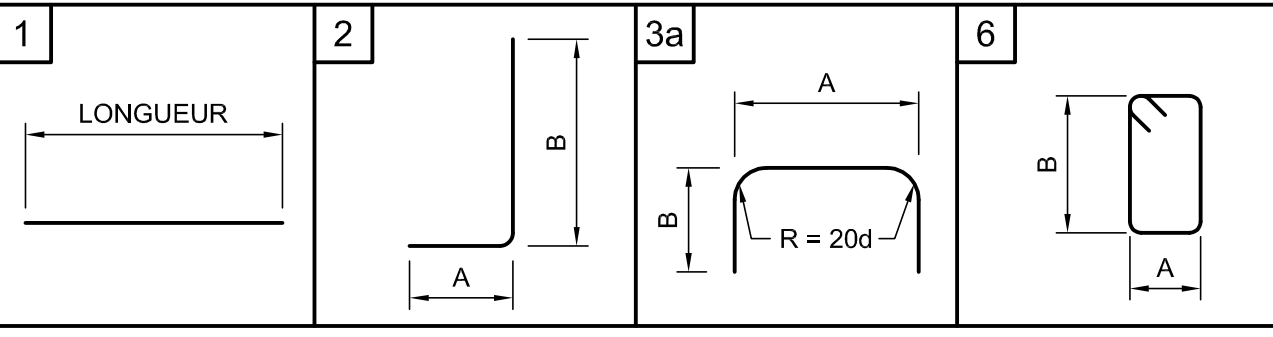

CARACTÉRISTIQUES :

- ACIER D'ARMATURE NUANCE 400W
- BÉTON 35 MPa @ 28 JOURS
- CONTRAINTE TRANSMISE AU SOL : SOUS CHARGES EN SERVICE (ÉLUT) = kPa
- SURCHARGE : CL-625
- REMBLAI : m

NOTES :

- LES DESSINS NE SONT PAS À L'ÉCHELLE.
- LES DIMENSIONS SONT EN MILLIMÈTRES.
- L'ÉPAISSEUR MINIMALE D'ENROBAGE DE L'ARMATURE EST DE 50 mm, SAUF INDICATION CONTRAIRE.

PLAN TYPE - DIRECTION GÉNÉRALE
DES STRUCTURES
OCTOBRE 2024 PT213-14A

	QIQ :
	QIQ :
	QIQ :
	QIQ :
	QIQ :
	QIQ :
AAAA-MM-JJ	Statut
Mandataire	Par

Sceau

Vérificateur

Équipe technique

Transports Québec

Titre
PONCEAU RECTANGULAIRE
EN B.A. AVEC GOUSSETS
(BIAIS - PRÉFABRIQUÉ)

Numéro de plan
PO-AAAA-N-DDDDD

Identification de regroupement