



NOTES :


- LES DEUX EXTRÉMITÉS DES JOINTS DOIVENT ÊTRE APPUYÉES ET FIXÉES.
- TOUTE LA QUINCAILLERIE UTILISÉE POUR L'ASSEMBLAGE DES PIÈCES DE BOIS DOIT ÊTRE GALVANISÉE.

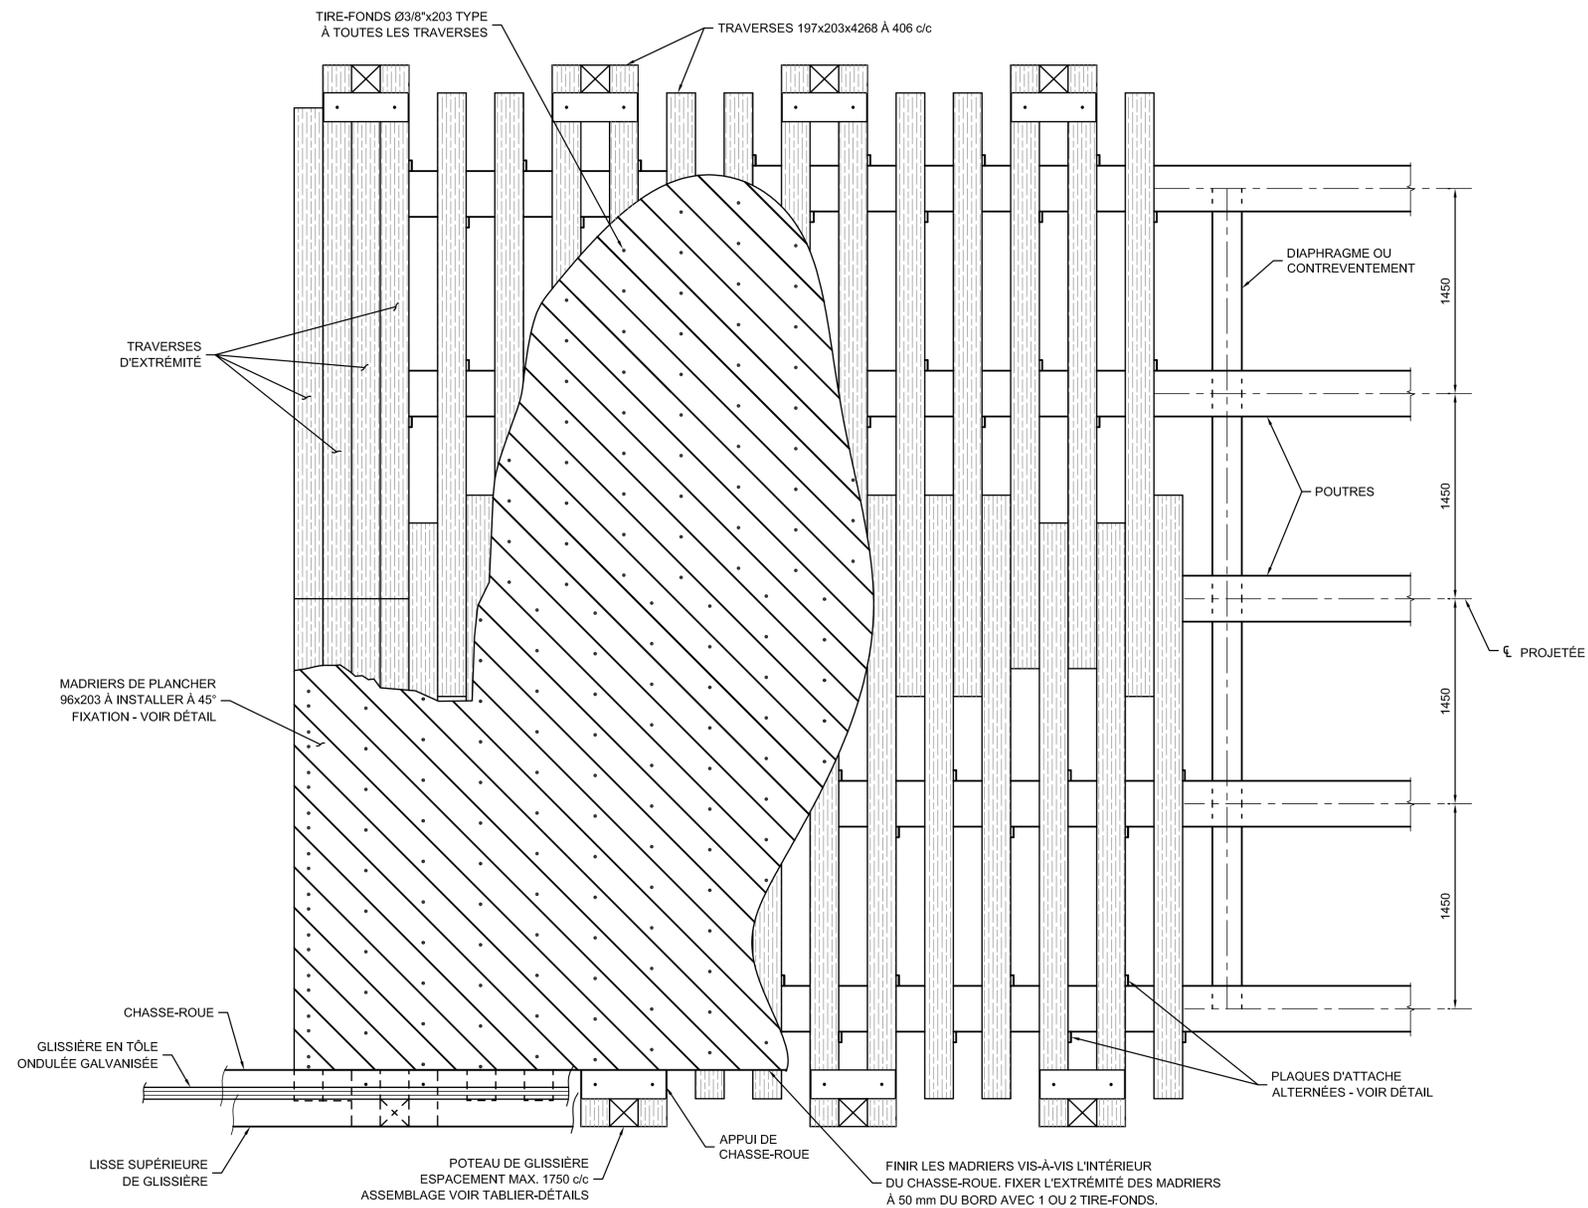


PLAN PARTIEL - PLATELAGE
NON À L'ÉCHELLE

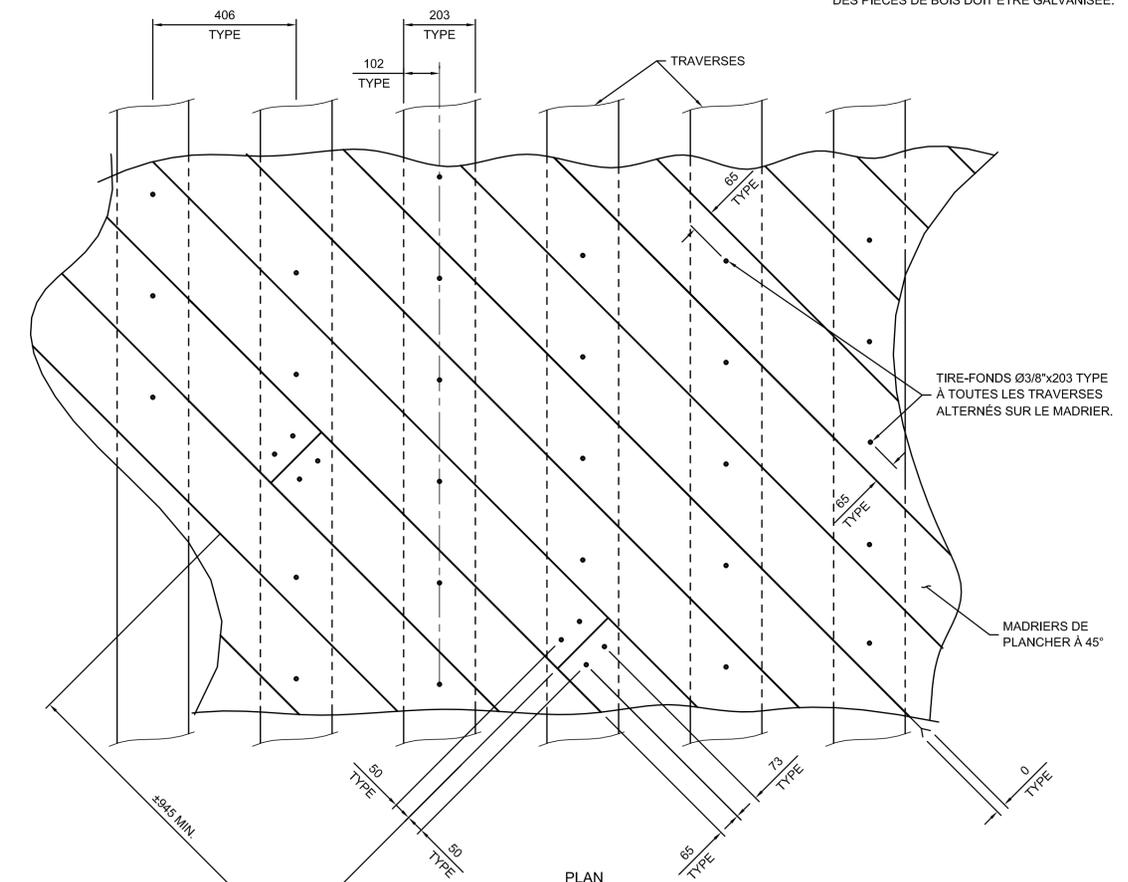


FIXATION (TYPE)
NON À L'ÉCHELLE

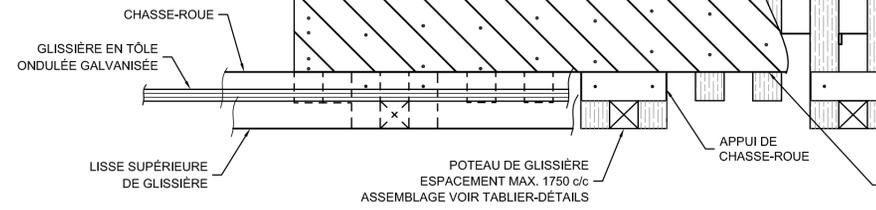

FINIR LES MADRIERS VIS-À-VIS L'INTÉRIEUR DU CHASSE-ROUE. FIXER L'EXTRÉMITÉ DES MADRIERS À 50 mm DU BORD AVEC 1 OU 2 TIRE-FONDS.

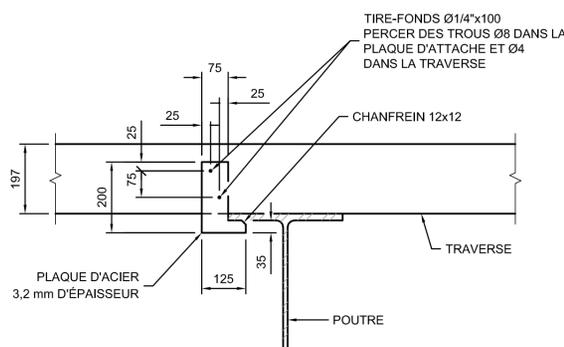

PLAQUE D'ATTACHE
NON À L'ÉCHELLE

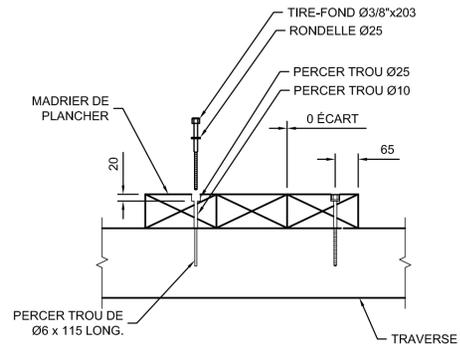

COUPE FIXATION
ÉCH. 1:10

PLAN TYPE - DIRECTION GÉNÉRALE DES STRUCTURES		
SEPTEMBRE 2024		
		PT245-12A
		QIQ :
AAAA-MM-JJ	Statut	Par
Mandataire		
Sceau		
Vérificateur		
Équipe technique		
Titre		
TABLIER - PLATELAGE LARGEUR CARROSSABLE 6706		
Numéro de plan		
PO-AAAA-N-DDDD		
Identification de regroupement		