
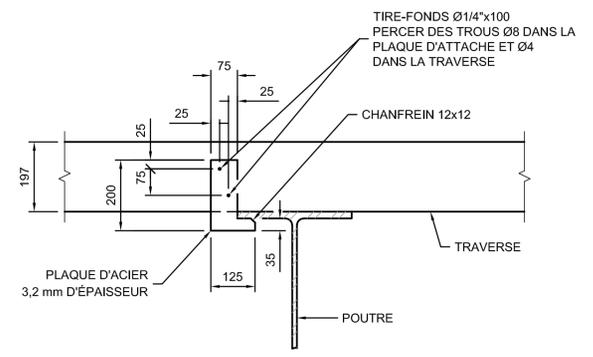
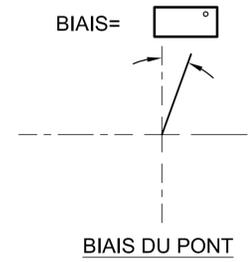



**NOTES :**

- LES JOINTS DES MADRIERS DE PLANCHER DOIVENT ÊTRE ALTERNÉS AVEC UN CHEVAUCHEMENT MINIMAL DE 812. LES DEUX EXTRÉMITÉS DES JOINTS DOIVENT ÊTRE APPUYÉES ET FIXÉES.
- TOUTE LA QUINCAILLERIE UTILISÉE POUR L'ASSEMBLAGE DES PIÈCES DE BOIS DOIT ÊTRE GALVANISÉE.
- LE BIAIS DU PONT NE DOIT PAS EXCÉDER 20°.

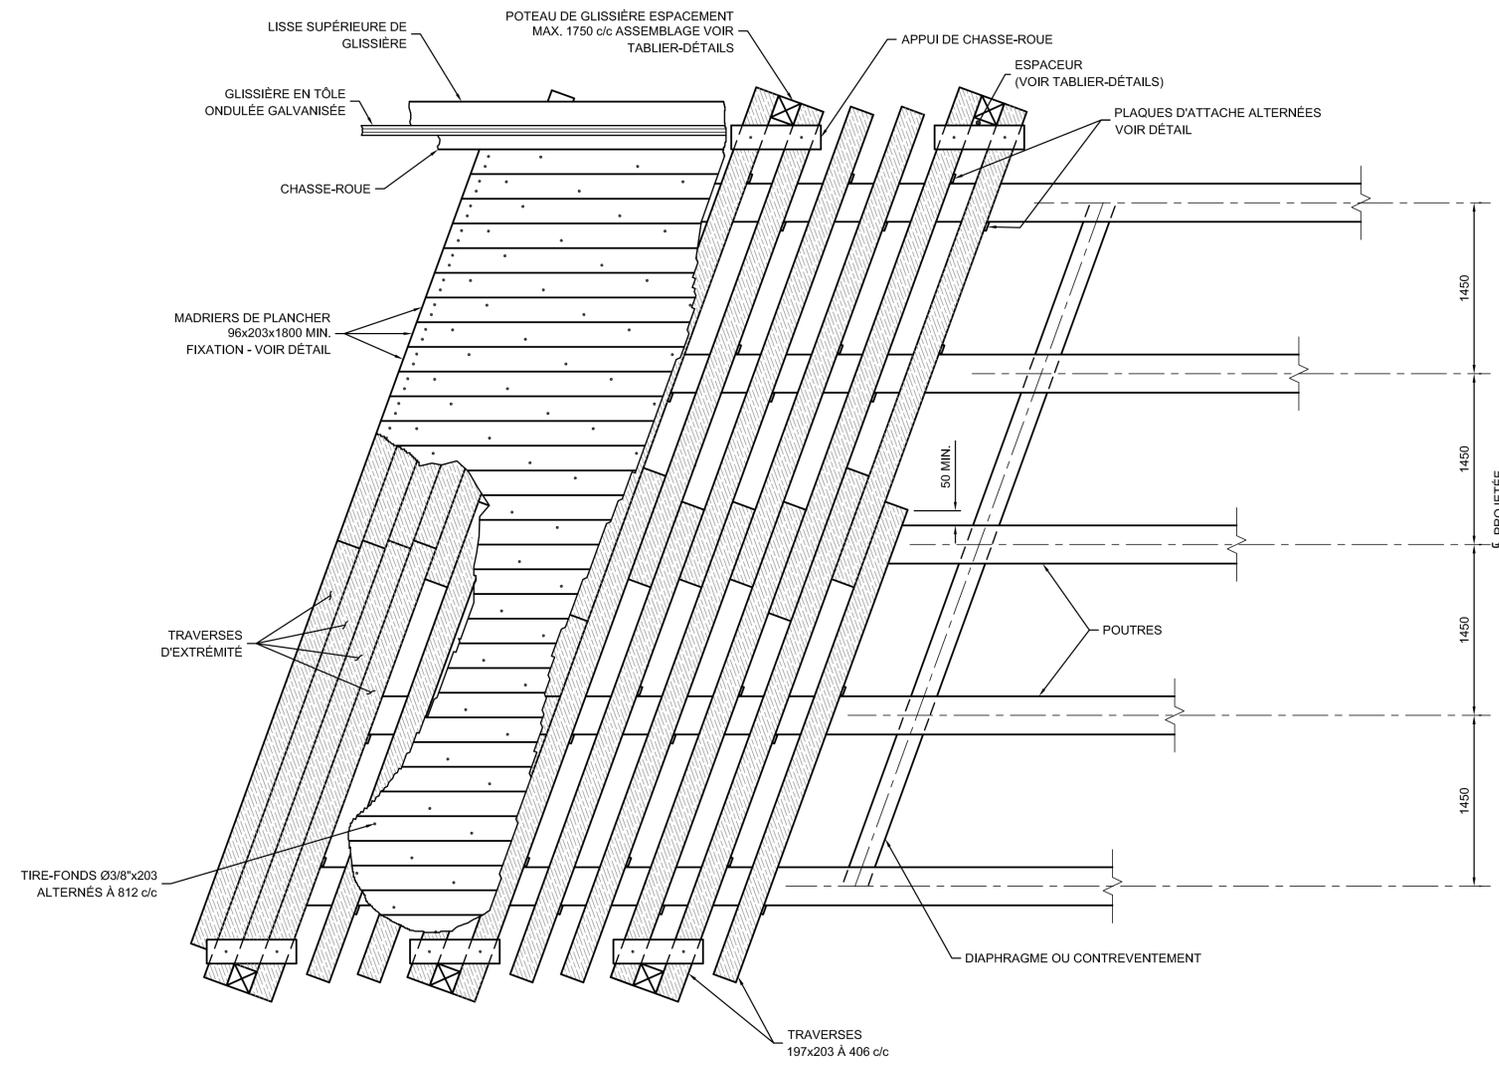


**PLAN PARTIEL - PLATELAGE**  
NON À L'ÉCHELLE

**PLAQUE D'ATTACHE**  
NON À L'ÉCHELLE

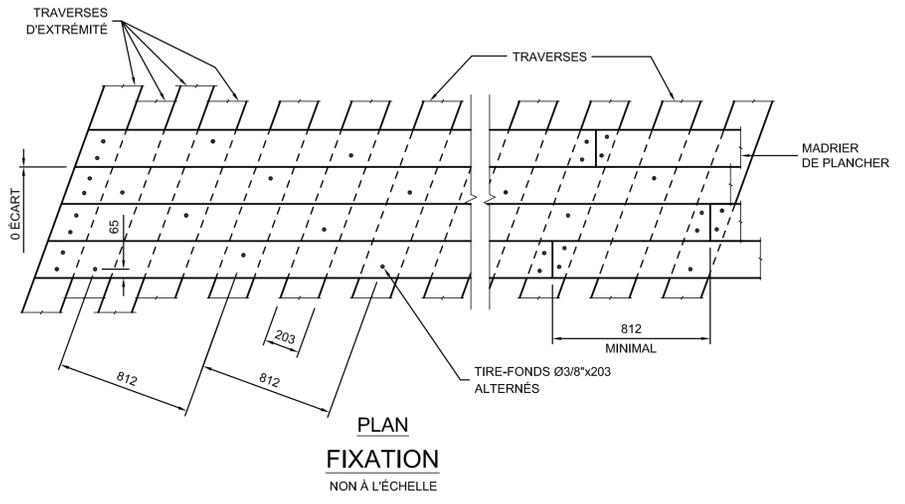

**PLAN FIXATION**  
NON À L'ÉCHELLE

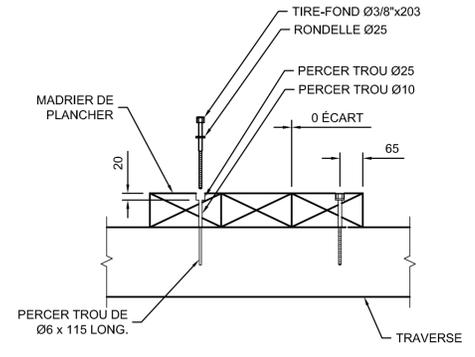

**COUPE FIXATION**  
NON À L'ÉCHELLE

PLAN TYPE - DIRECTION GÉNÉRALE DES STRUCTURES		
SEPTEMBRE 2024		
		PT245-13
AAAA-MM-JJ	Statut	Par
Mandataire		
Sceau		
Vérificateur		
Équipe technique		
Titre		
TABLIER - PLATELAGE LARGEUR CARROSSABLE 6706		
Numéro de plan		
PO-AAAA-N-DDDDD		
Identification de regroupement		