
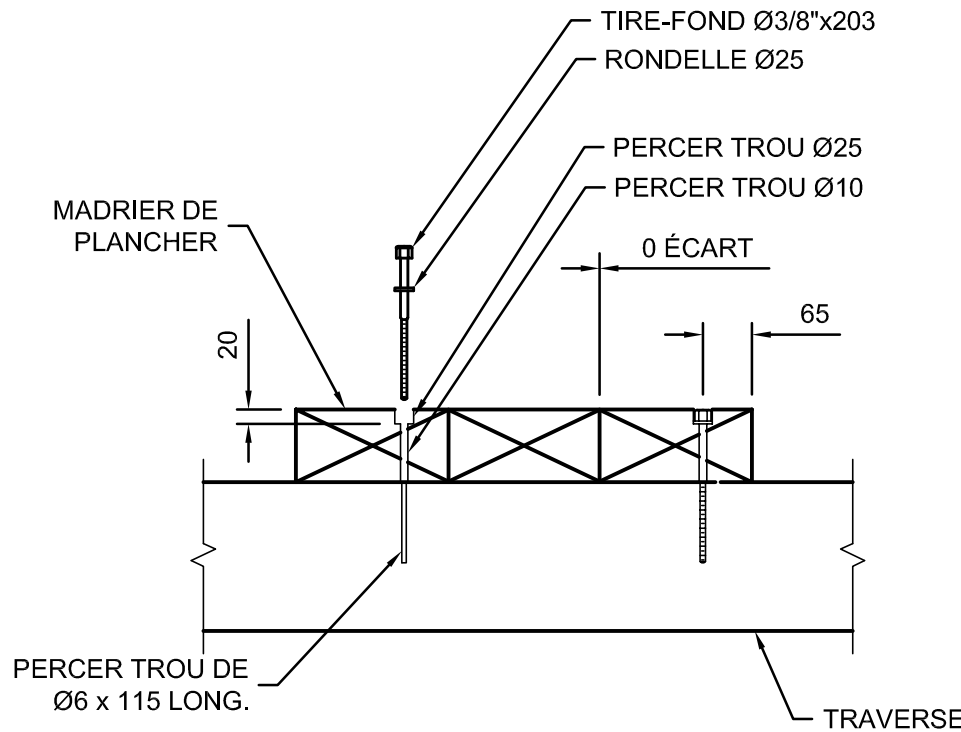
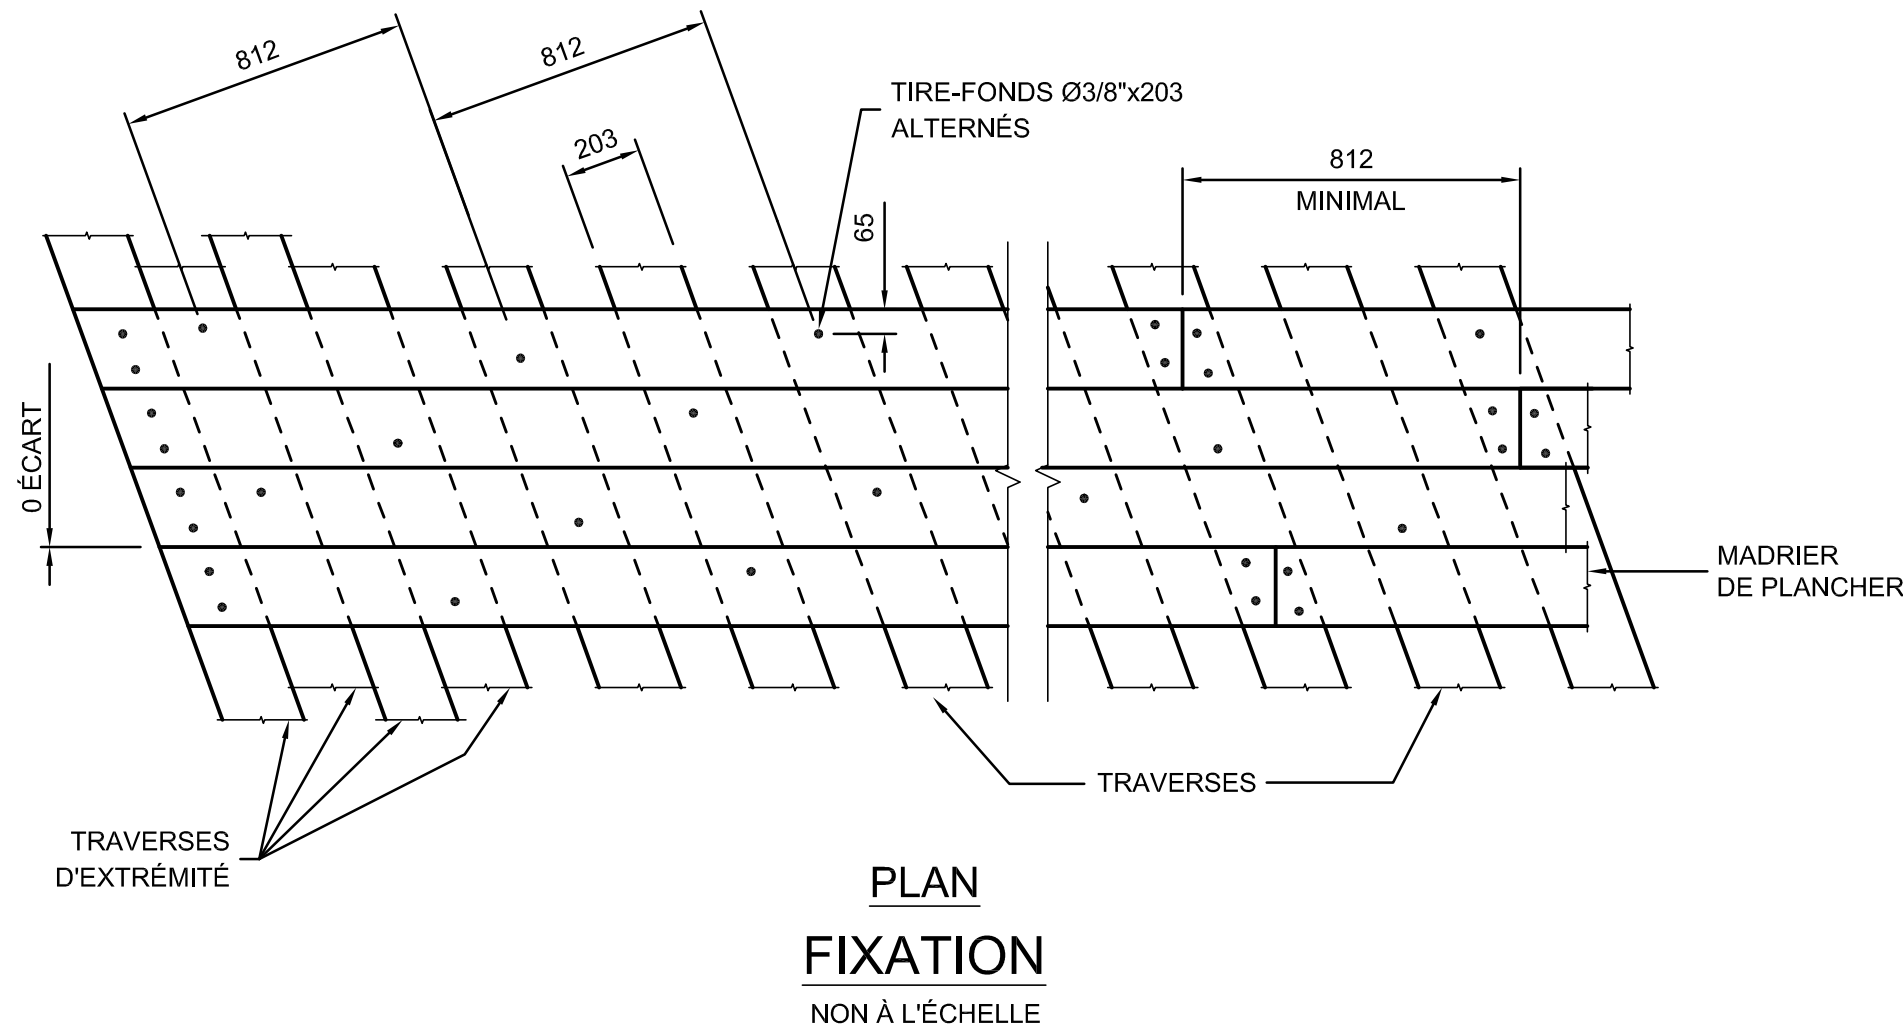
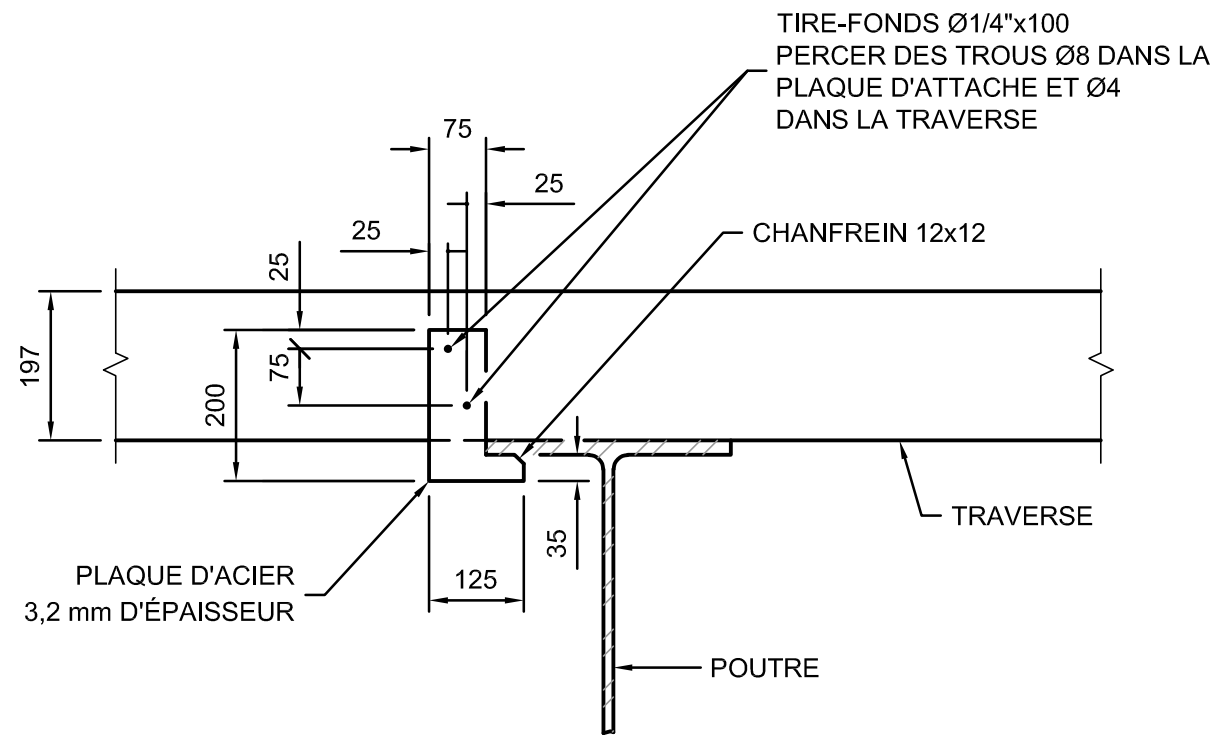
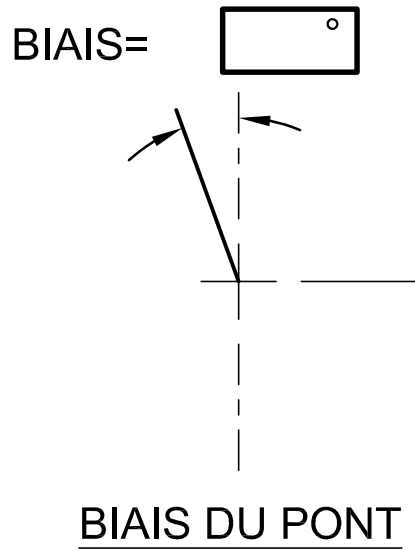
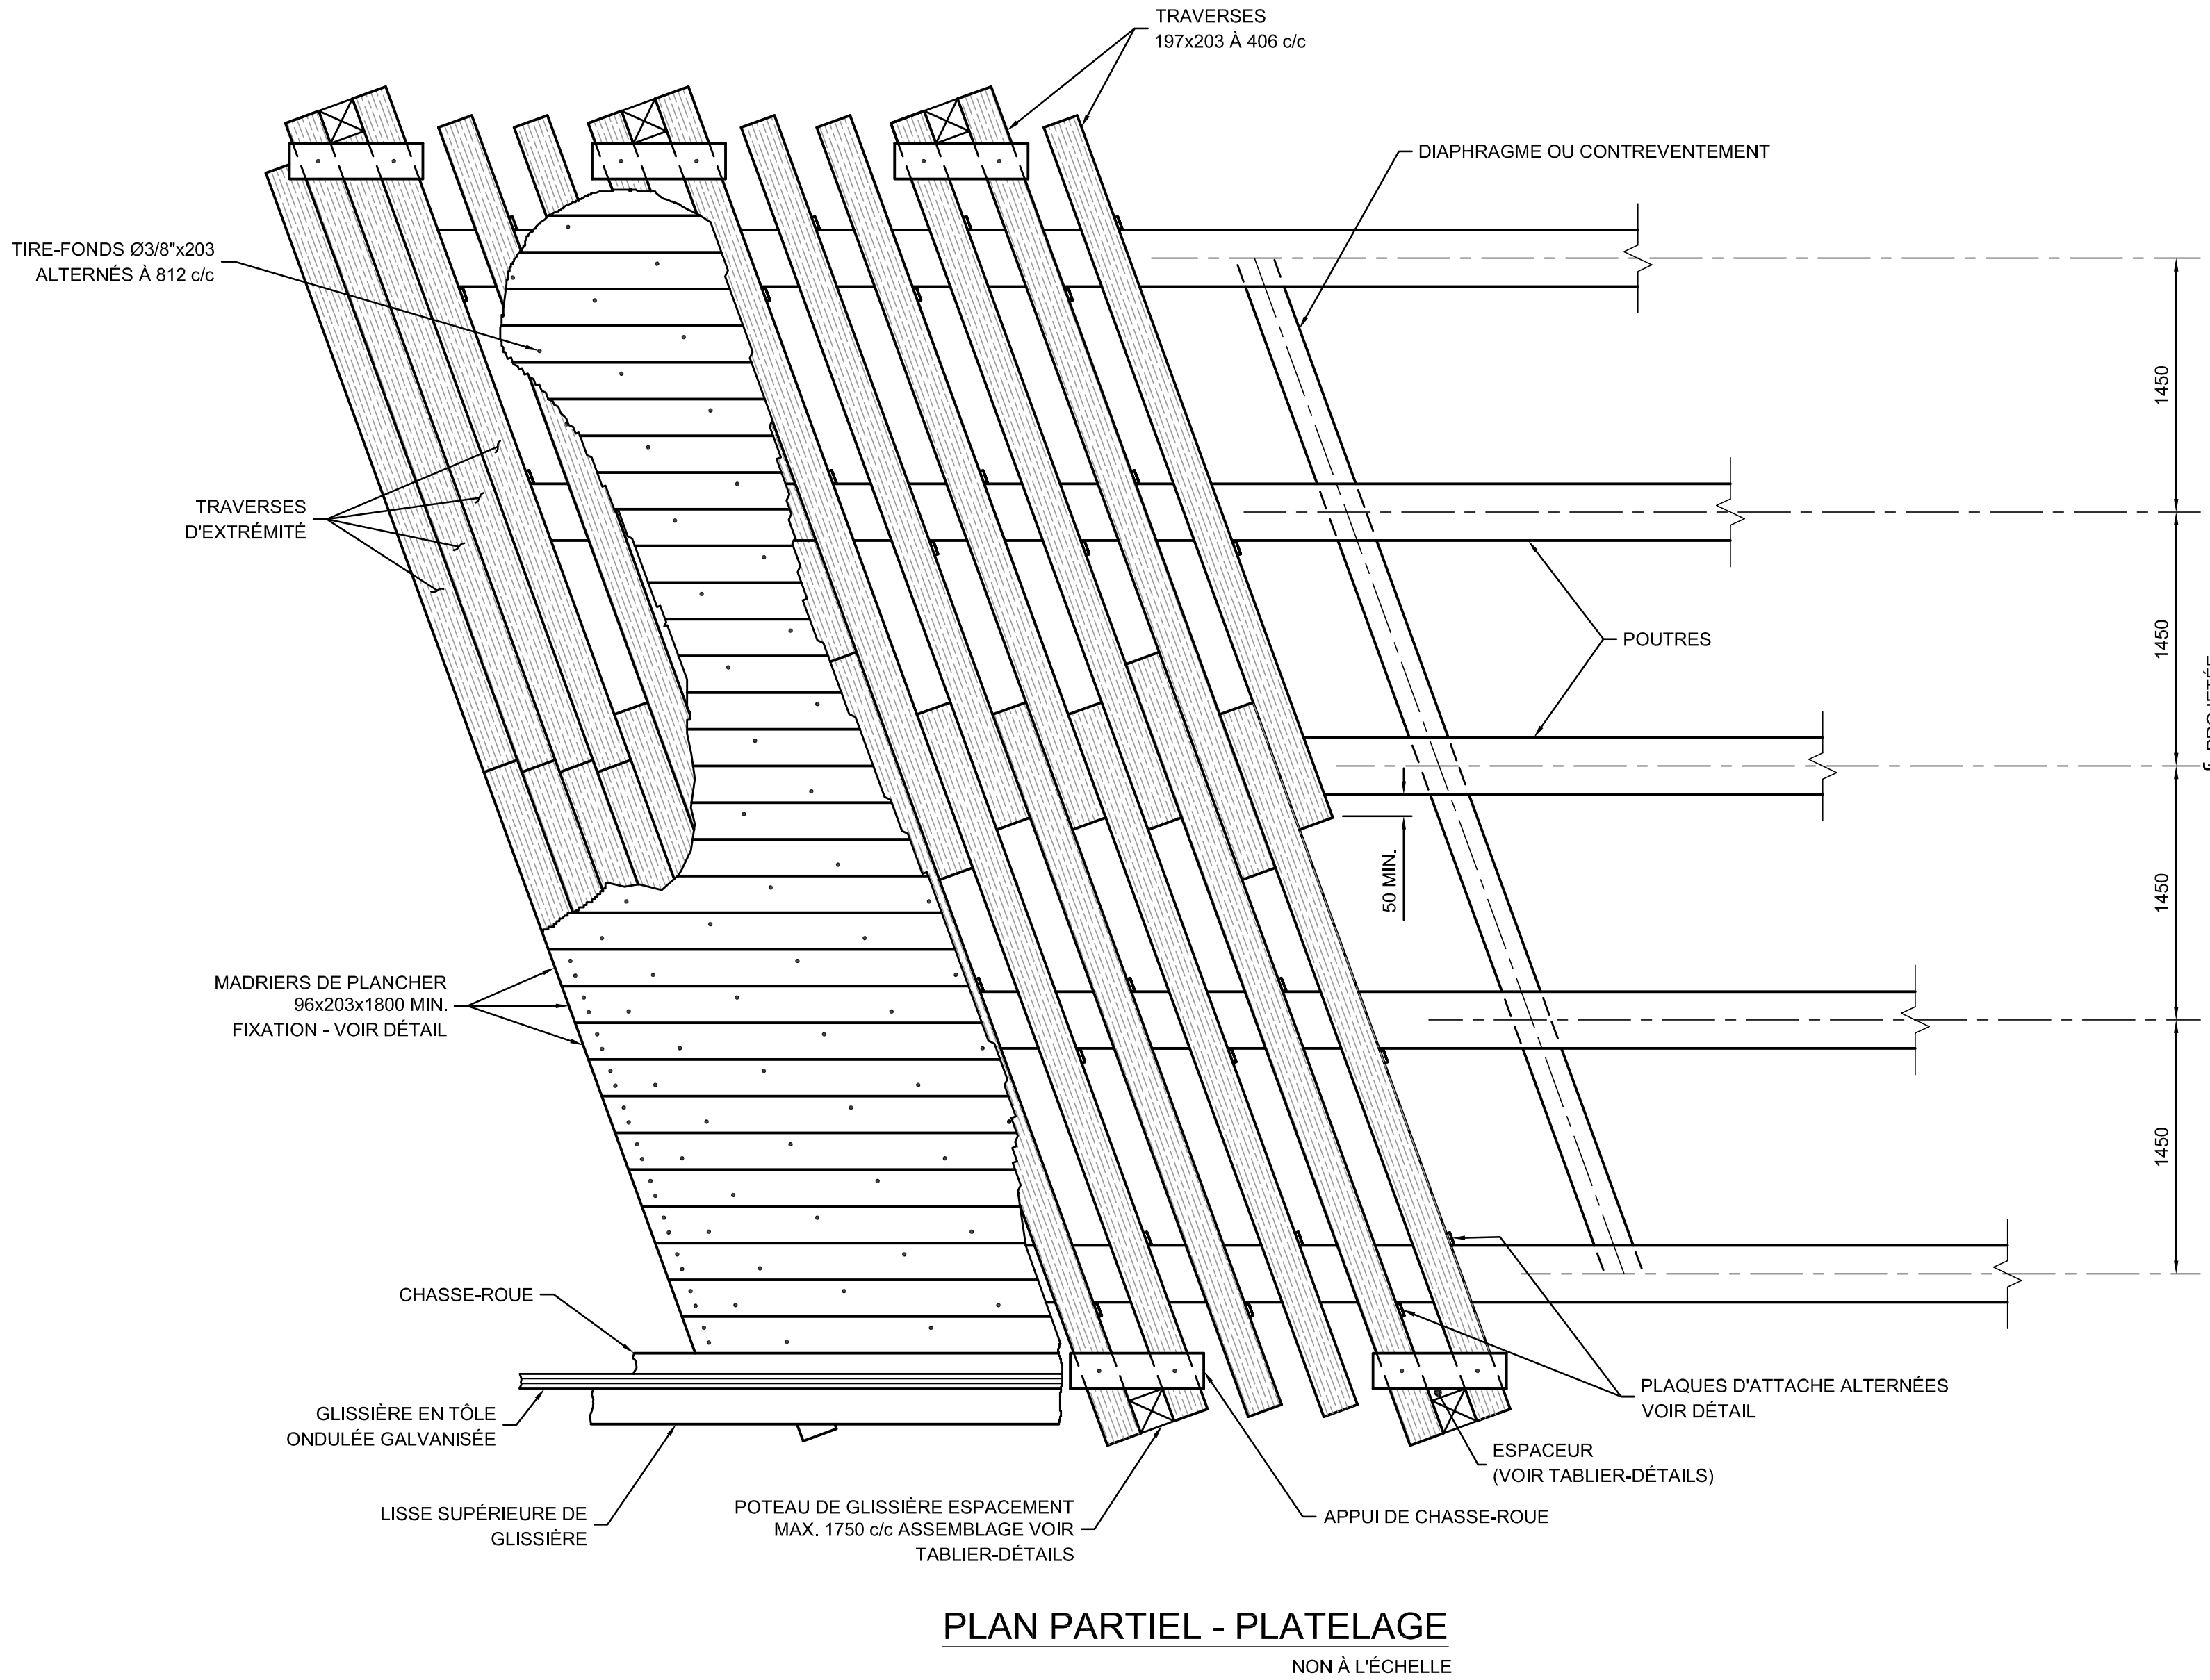


- NOTES :
- LES JOINTS DES MADRIERS DE PLANCHER DOIVENT ÊTRE ALTERNÉS AVEC UN CHEVAUCHEMENT MINIMAL DE 812. LES DEUX EXTRÉMITÉS DES JOINTS DOIVENT ÊTRE APPUYÉES ET FIXÉES.
 - TOUTE LA QUINCAILLERIE UTILISÉE POUR L'ASSEMBLAGE DES PIÈCES DE BOIS DOIT ÊTRE GALVANISÉE.
 - LE BIAIS DU PONT NE DOIT PAS EXCÉDER 20°.

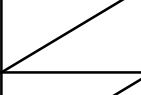

PLAN TYPE - DIRECTION GÉNÉRALE DES STRUCTURES		
SEPTEMBRE 2024		PT245-13
		OIO :
		OIO :
		OIO :
		OIO :
		OIO :
		OIO :
AAAA-MM-JJ	Statut	Par
Mandataire		
Sceau		
Vérificateur		
-----		OIO :
Équipe technique		
Transports Québec 		
Titre		
TABLIER - PLATELAGE LARGEUR CARROSSABLE 6706		
Numéro de plan PO-AAAA-N-DDDDD		
Identification de regroupement		
		