


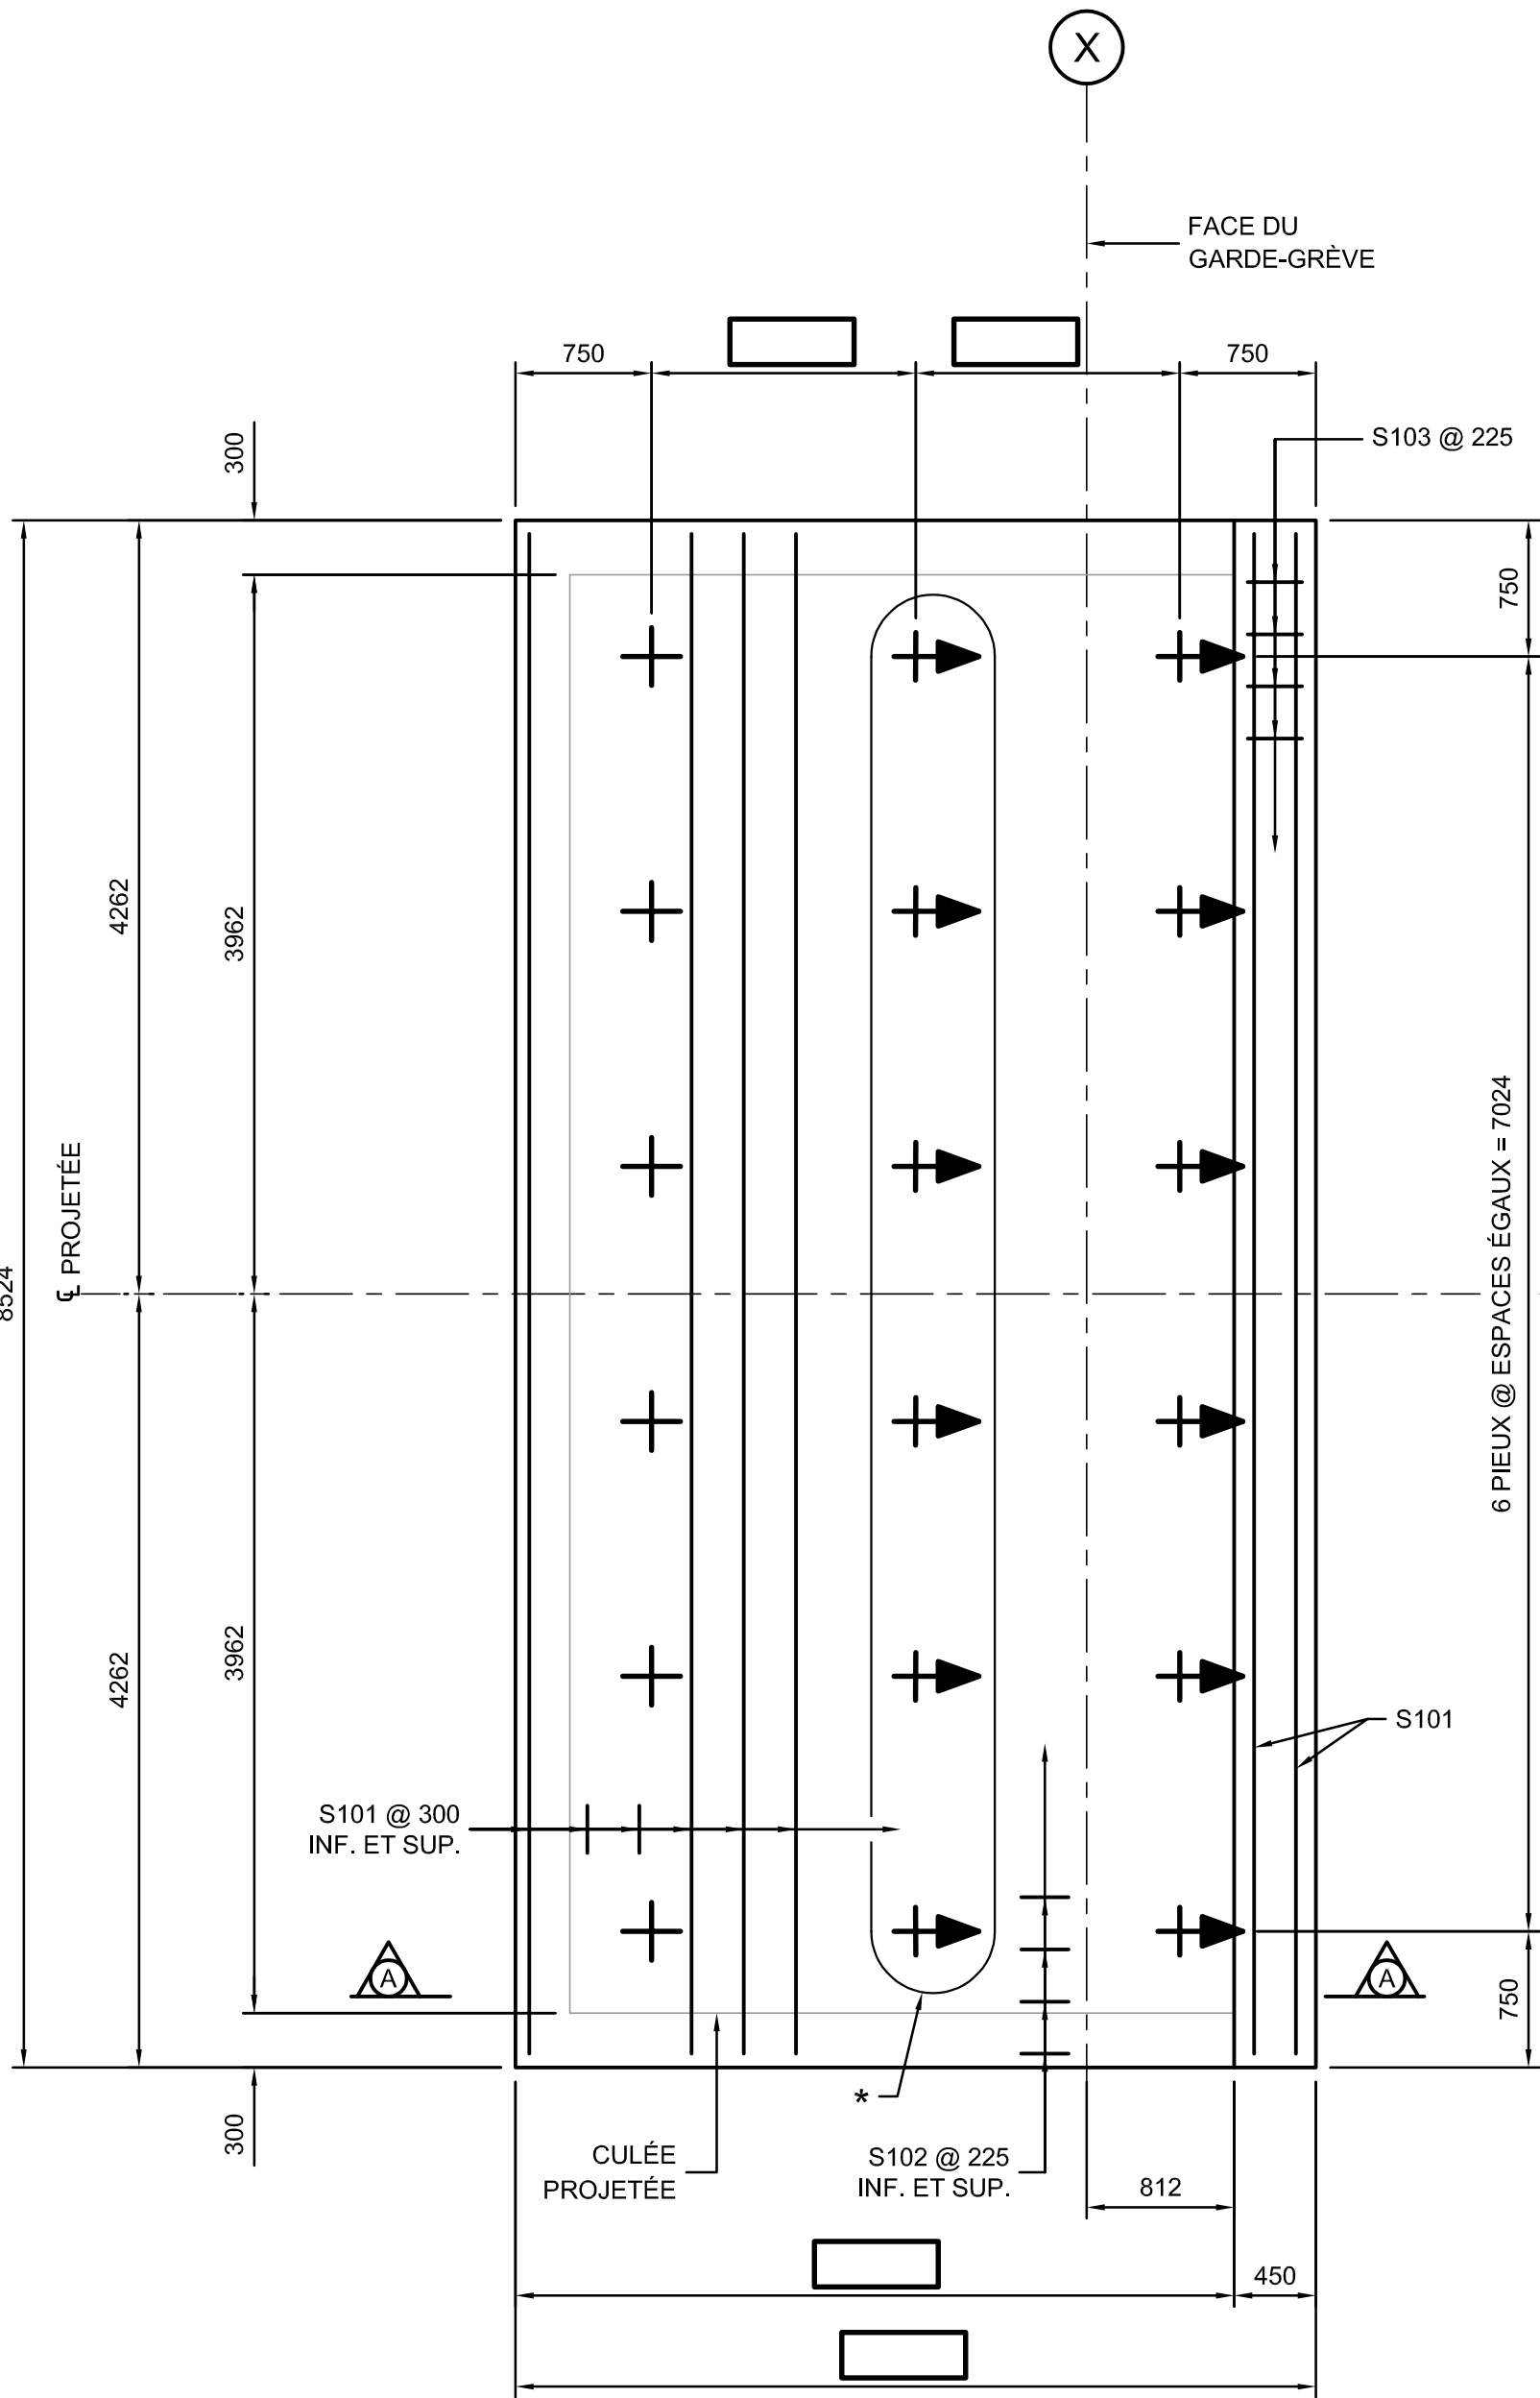


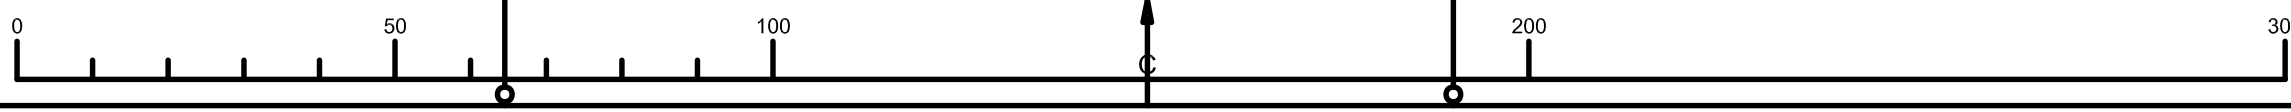

VUE EN PLAN
NON À L'ÉCHELLE

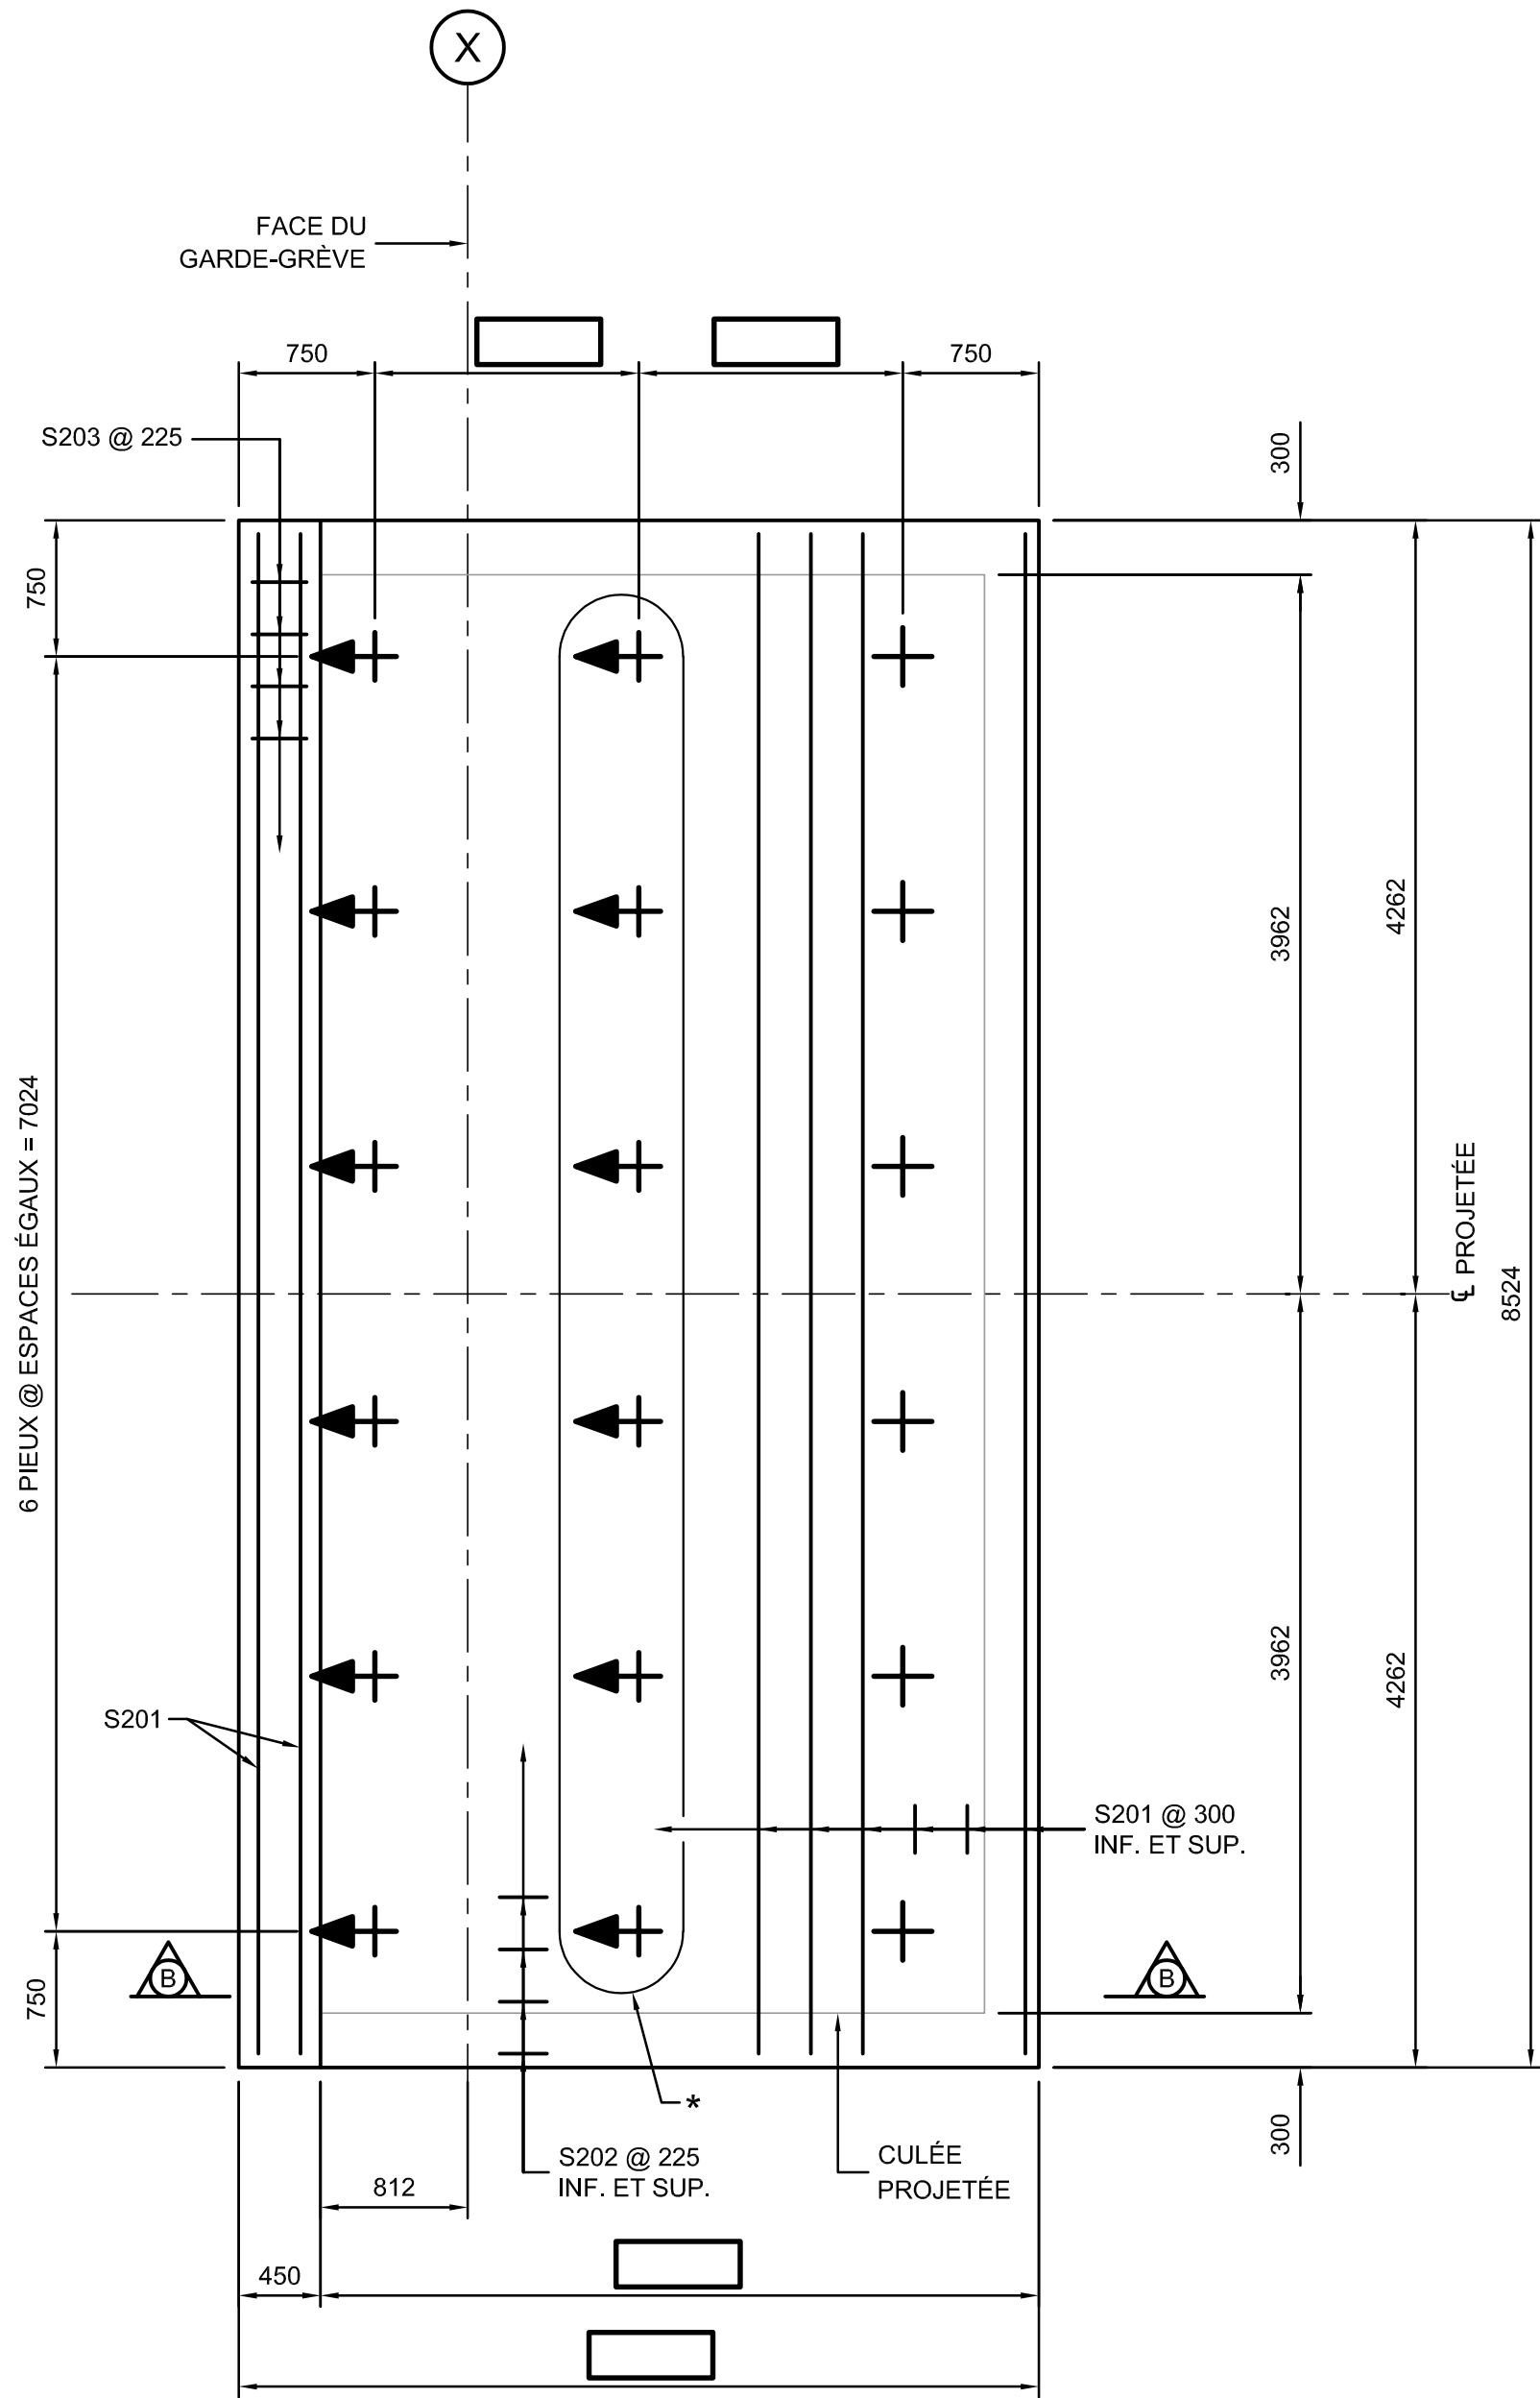

BORDEREAU D'ARMATURE									
IDENTIF	TYPE	A	B	C	LONGUEUR (mm)	NO	FINI	NOMBRE	MASSE (kg)
SEMELLE AXE X									
S101	1				8370	20M		0	0
S102	3	0	600		1200	20M		78	220
S103	3	300	900		2100	15M		39	129
SEMELLE AXE Y									
S201	1				8370	20M		0	0
S202	3	0	600		1200	20M		78	220
S203	3	300	900		2100	15M		39	129
ARMATURE SANS PROTECTION								TOTAL =	698
ACIER D'ARMATURE NUANCE 400W									
TYPES									

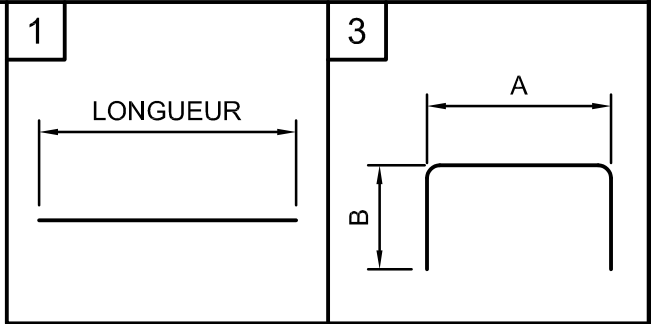


- NOTES :
- LES DIMENSIONS SONT EN MILLIMÈTRES
 - LES ÉLEVATIONS SONT EN MÈTRES
 - LE RECOUVREMENT DE L'ARMATURE EST DE 75 mm, SAUF INDIQUÉ


- CARACTÉRISTIQUES DES PIEUX À CHAQUE CULÉE :
- TOTAL DE PIEUX BATTUS AGISSANT EN POINTE
 - CAPACITÉ AXIALE DE kN À L'ÉLUL
 - CHARGE D'ESSAI DYNAMIQUE kN
 - PIEUX HP 310x125 AVEC POINTE (VOIR DEVIS)
 - ACIER CONFORME À CSA G40.21 350W OU A572 GRADE 50 OU 55

- LÉGENDE
- PIEUX INCLINÉS 3 V : 1 H
 - PIEUX INSTALLÉS VERTICALEMENT


CARACTÉRISTIQUES DU BÉTON		
PARTIES DE L'OUVRAGE	RÉSISTANCE @ 28 JOURS-MPa	TYPE DE BÉTON
SEMELLE	35	V

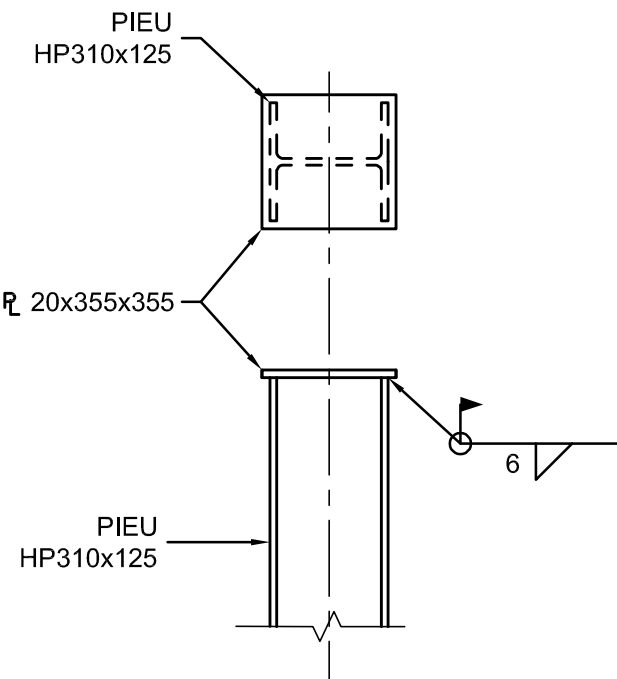

DÉTAIL DES PIEUX
NON À L'ÉCHELLE

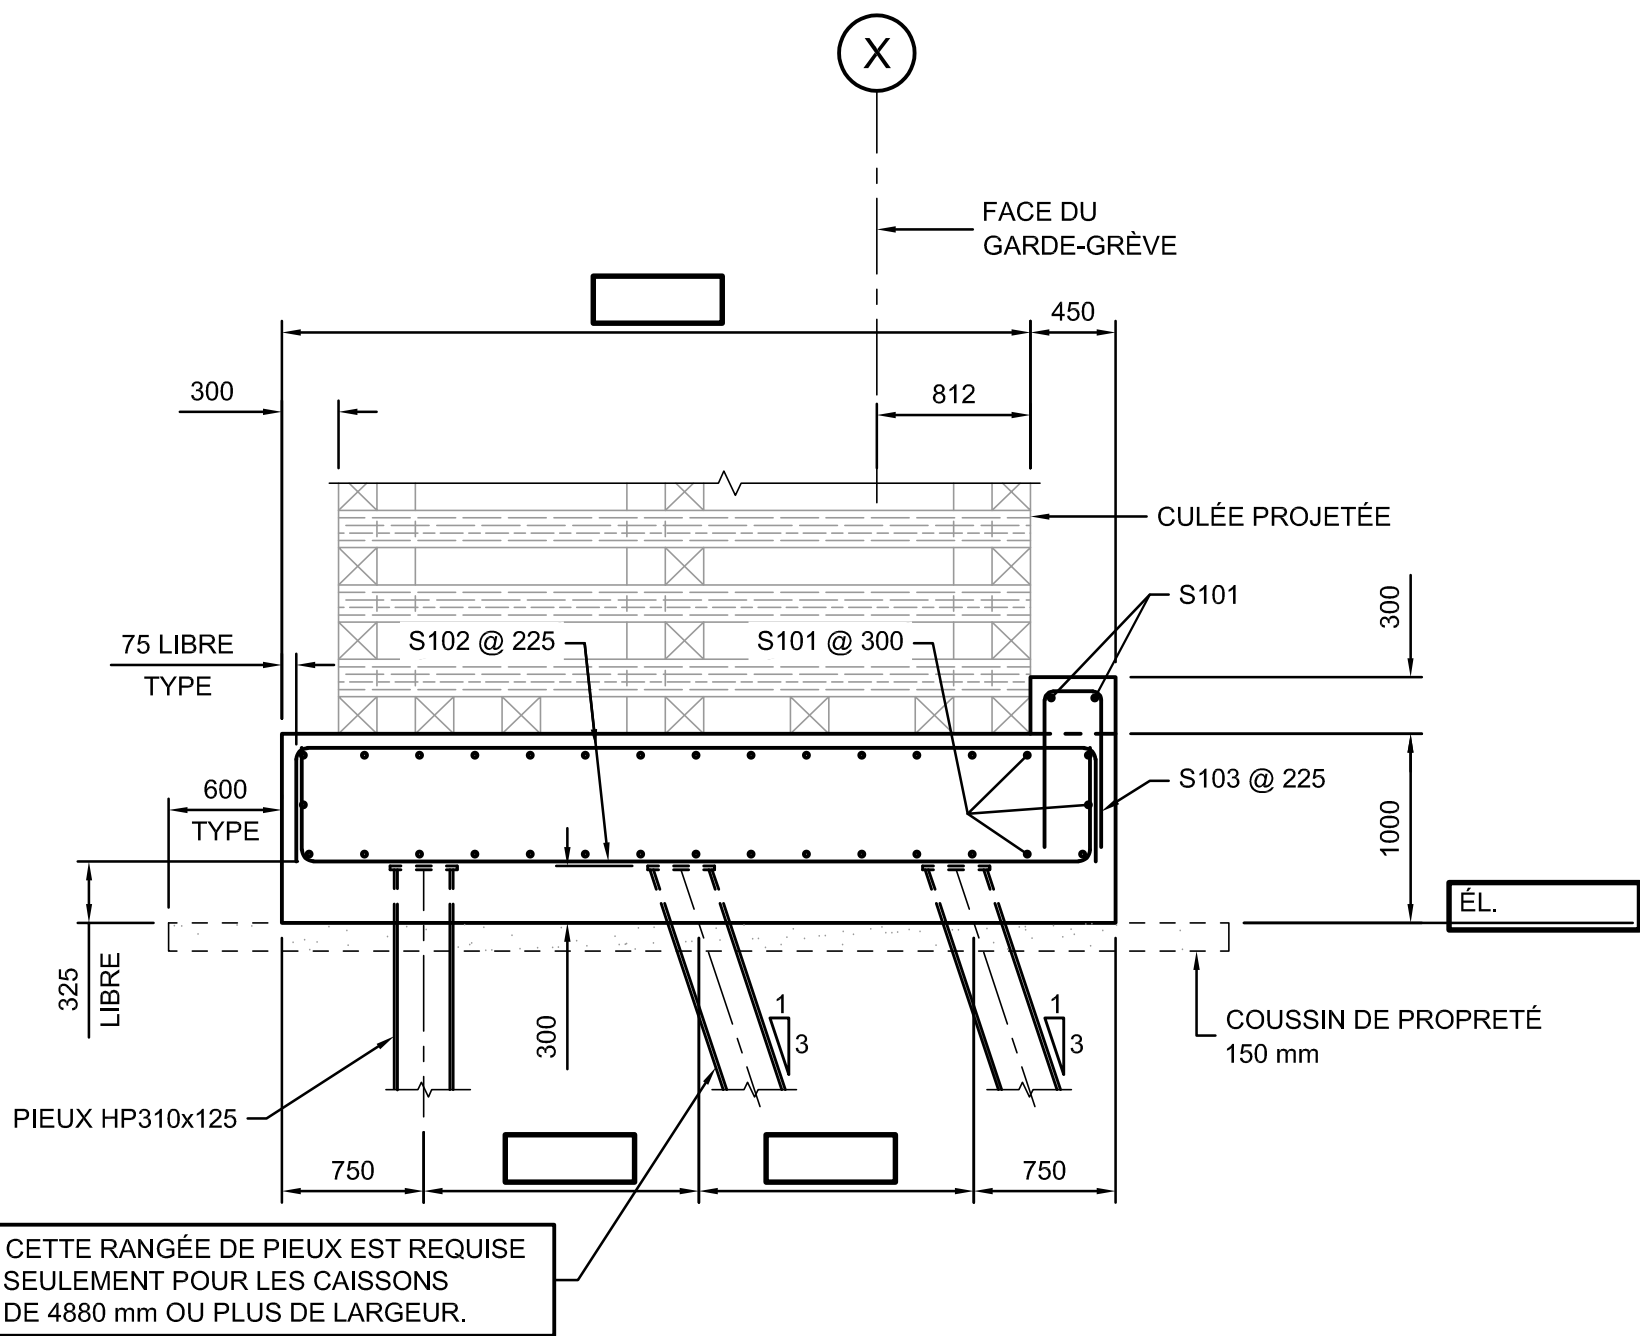

COUPE A-A
NON À L'ÉCHELLE

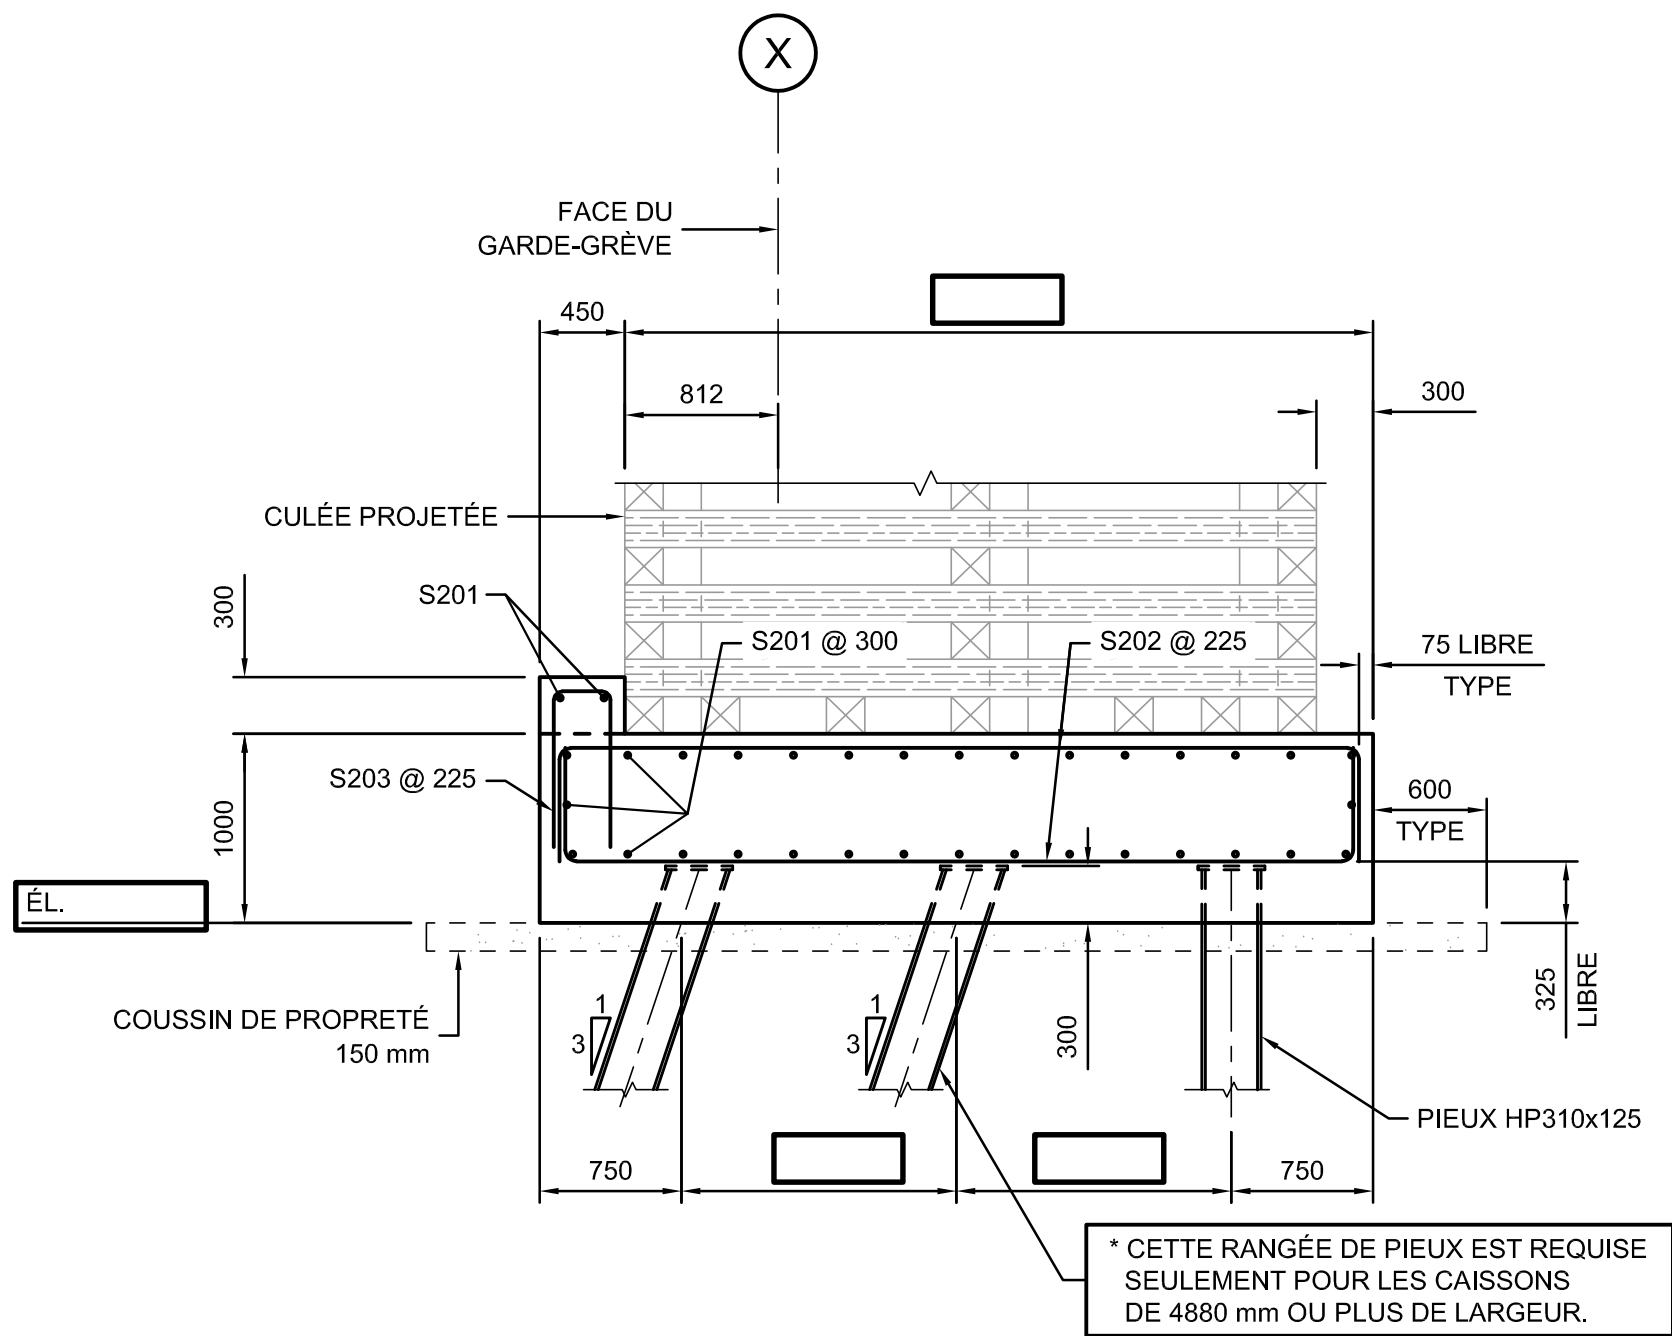

COUPE B-B
NON À L'ÉCHELLE

PLAN TYPE - DIRECTION GÉNÉRALE DES STRUCTURES		
SEPTEMBRE 2024		PT245-17
		OIQ :
		OIQ :
		OIQ :
		OIQ :
		OIQ :
		OIQ :
AAAA-MM-JJ	Statut	Par
Mandataire		
Sceau		
Vérificateur		
-----		OIQ :
Équipe technique		
Transports Québec 		
Titre		
SEMELLE SUR PIEUX LARGEUR CARROSSABLE 6706		
Numéro de plan PO-AAAA-N-DDDDD		
Identification de regroupement		