

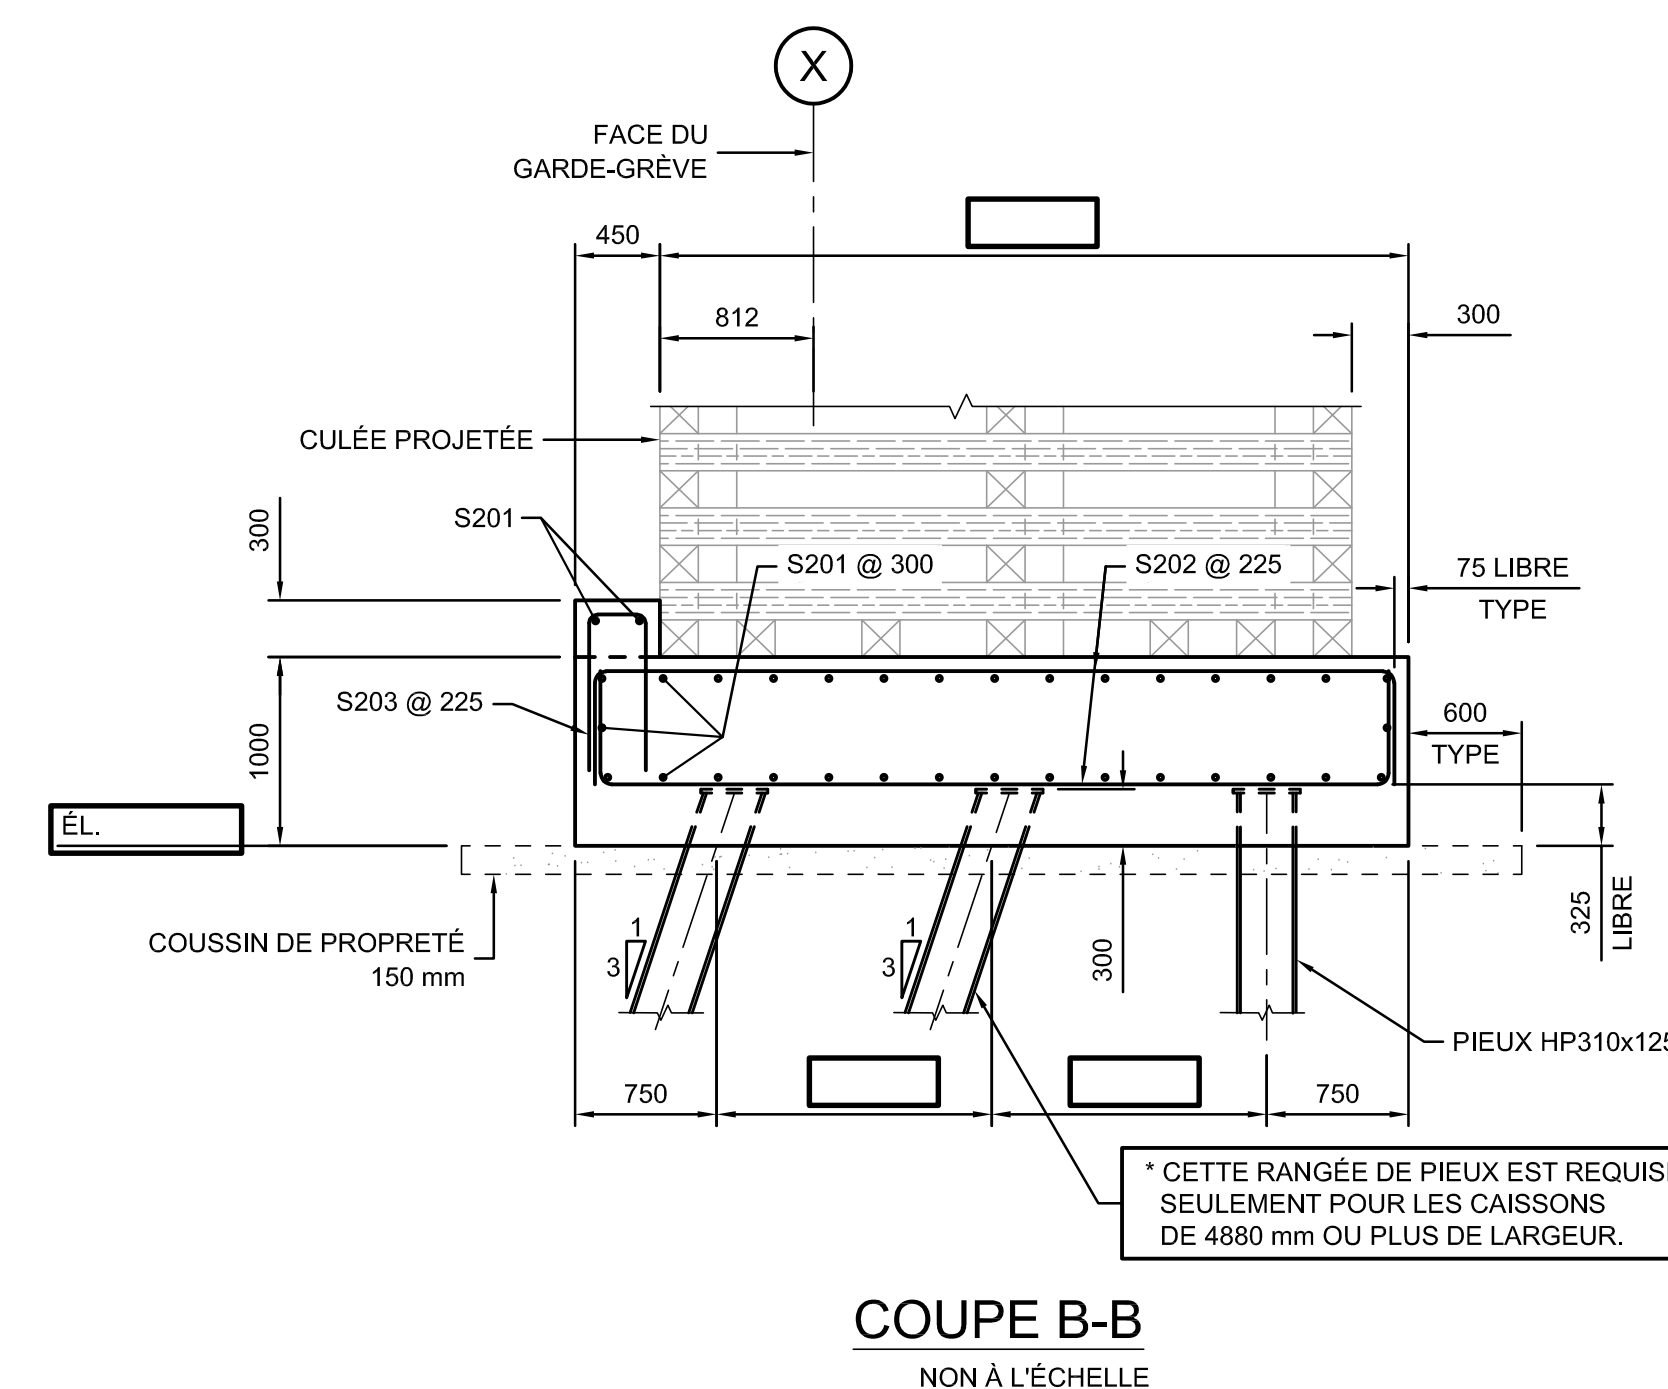
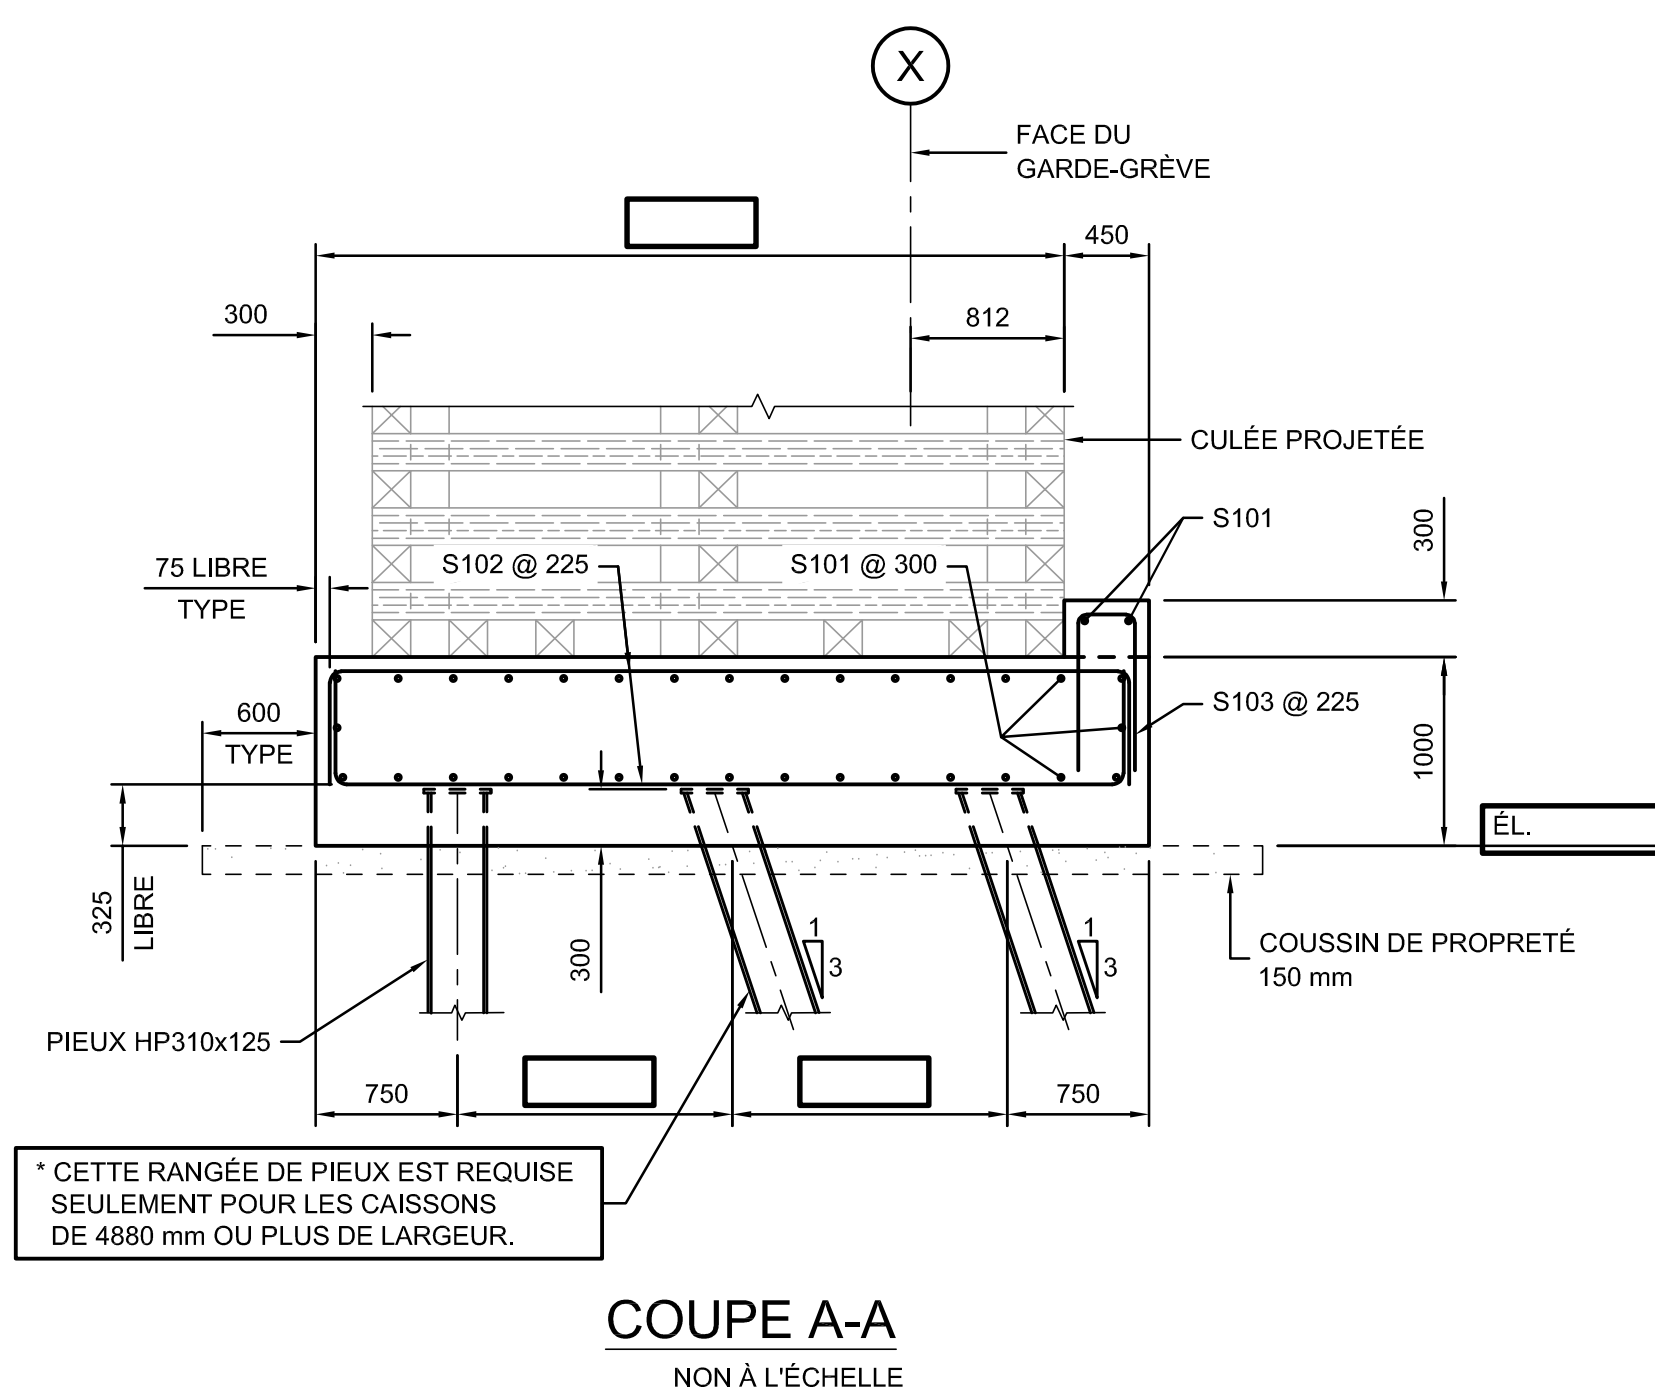
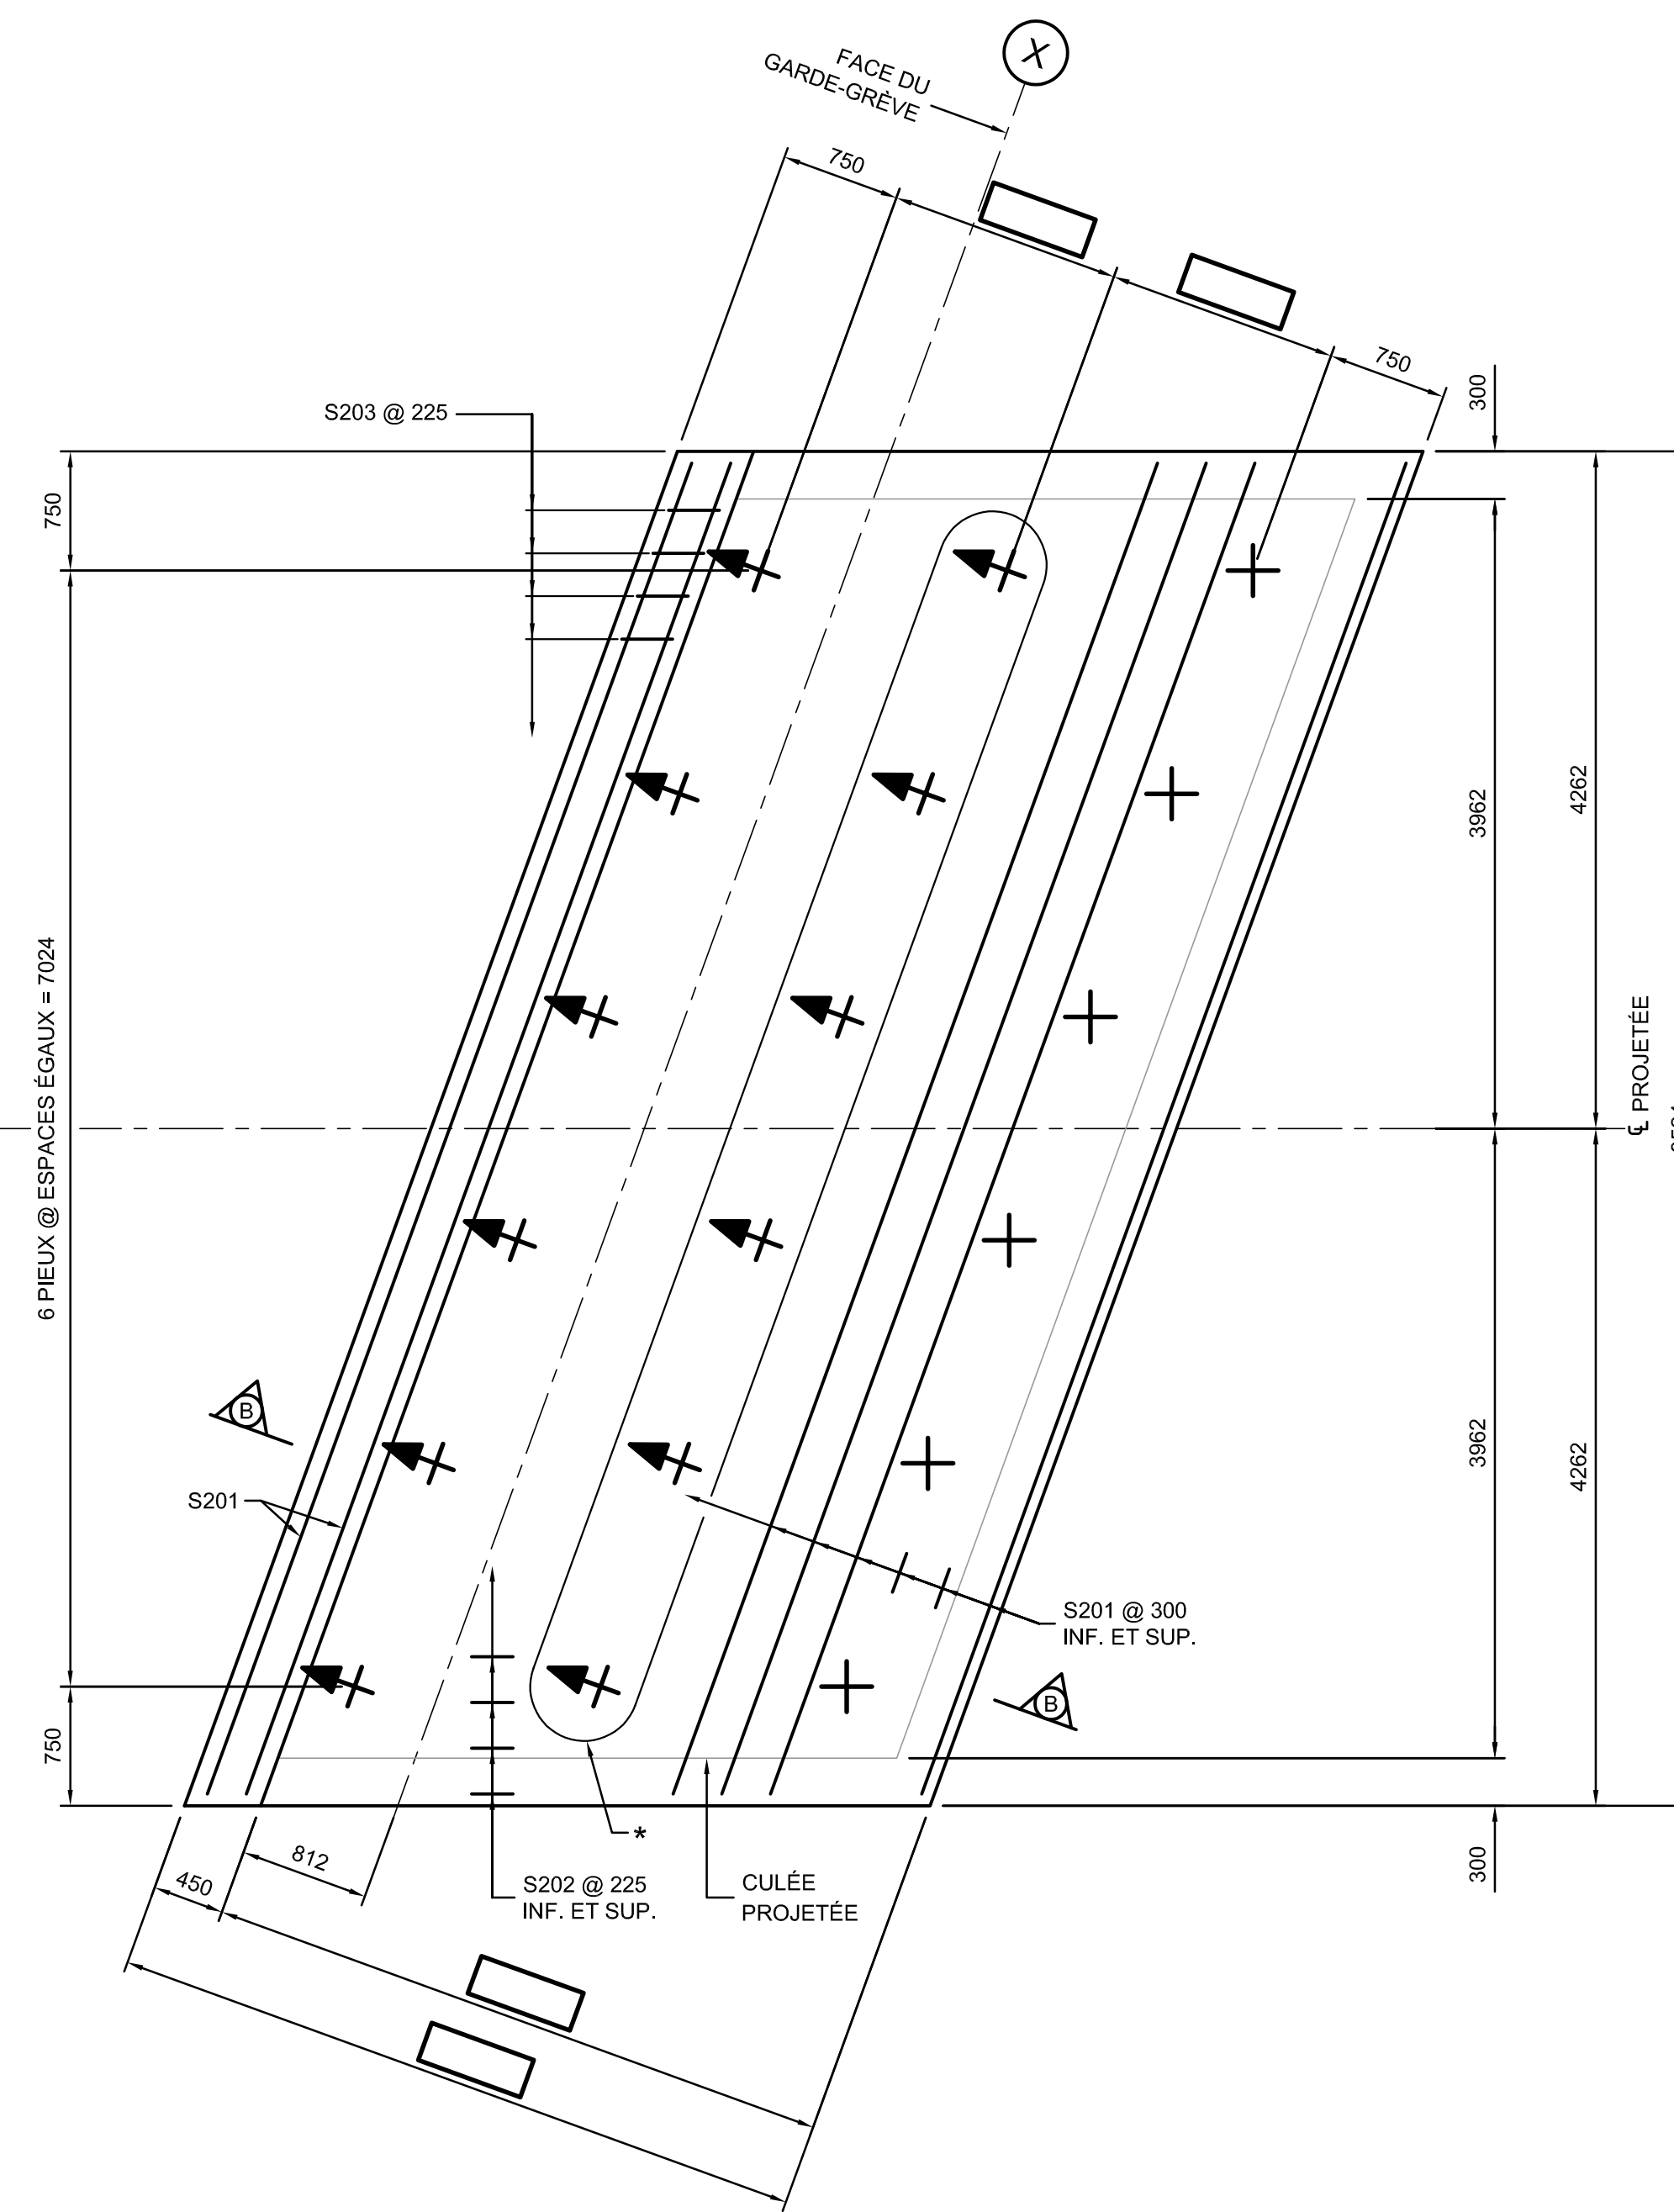


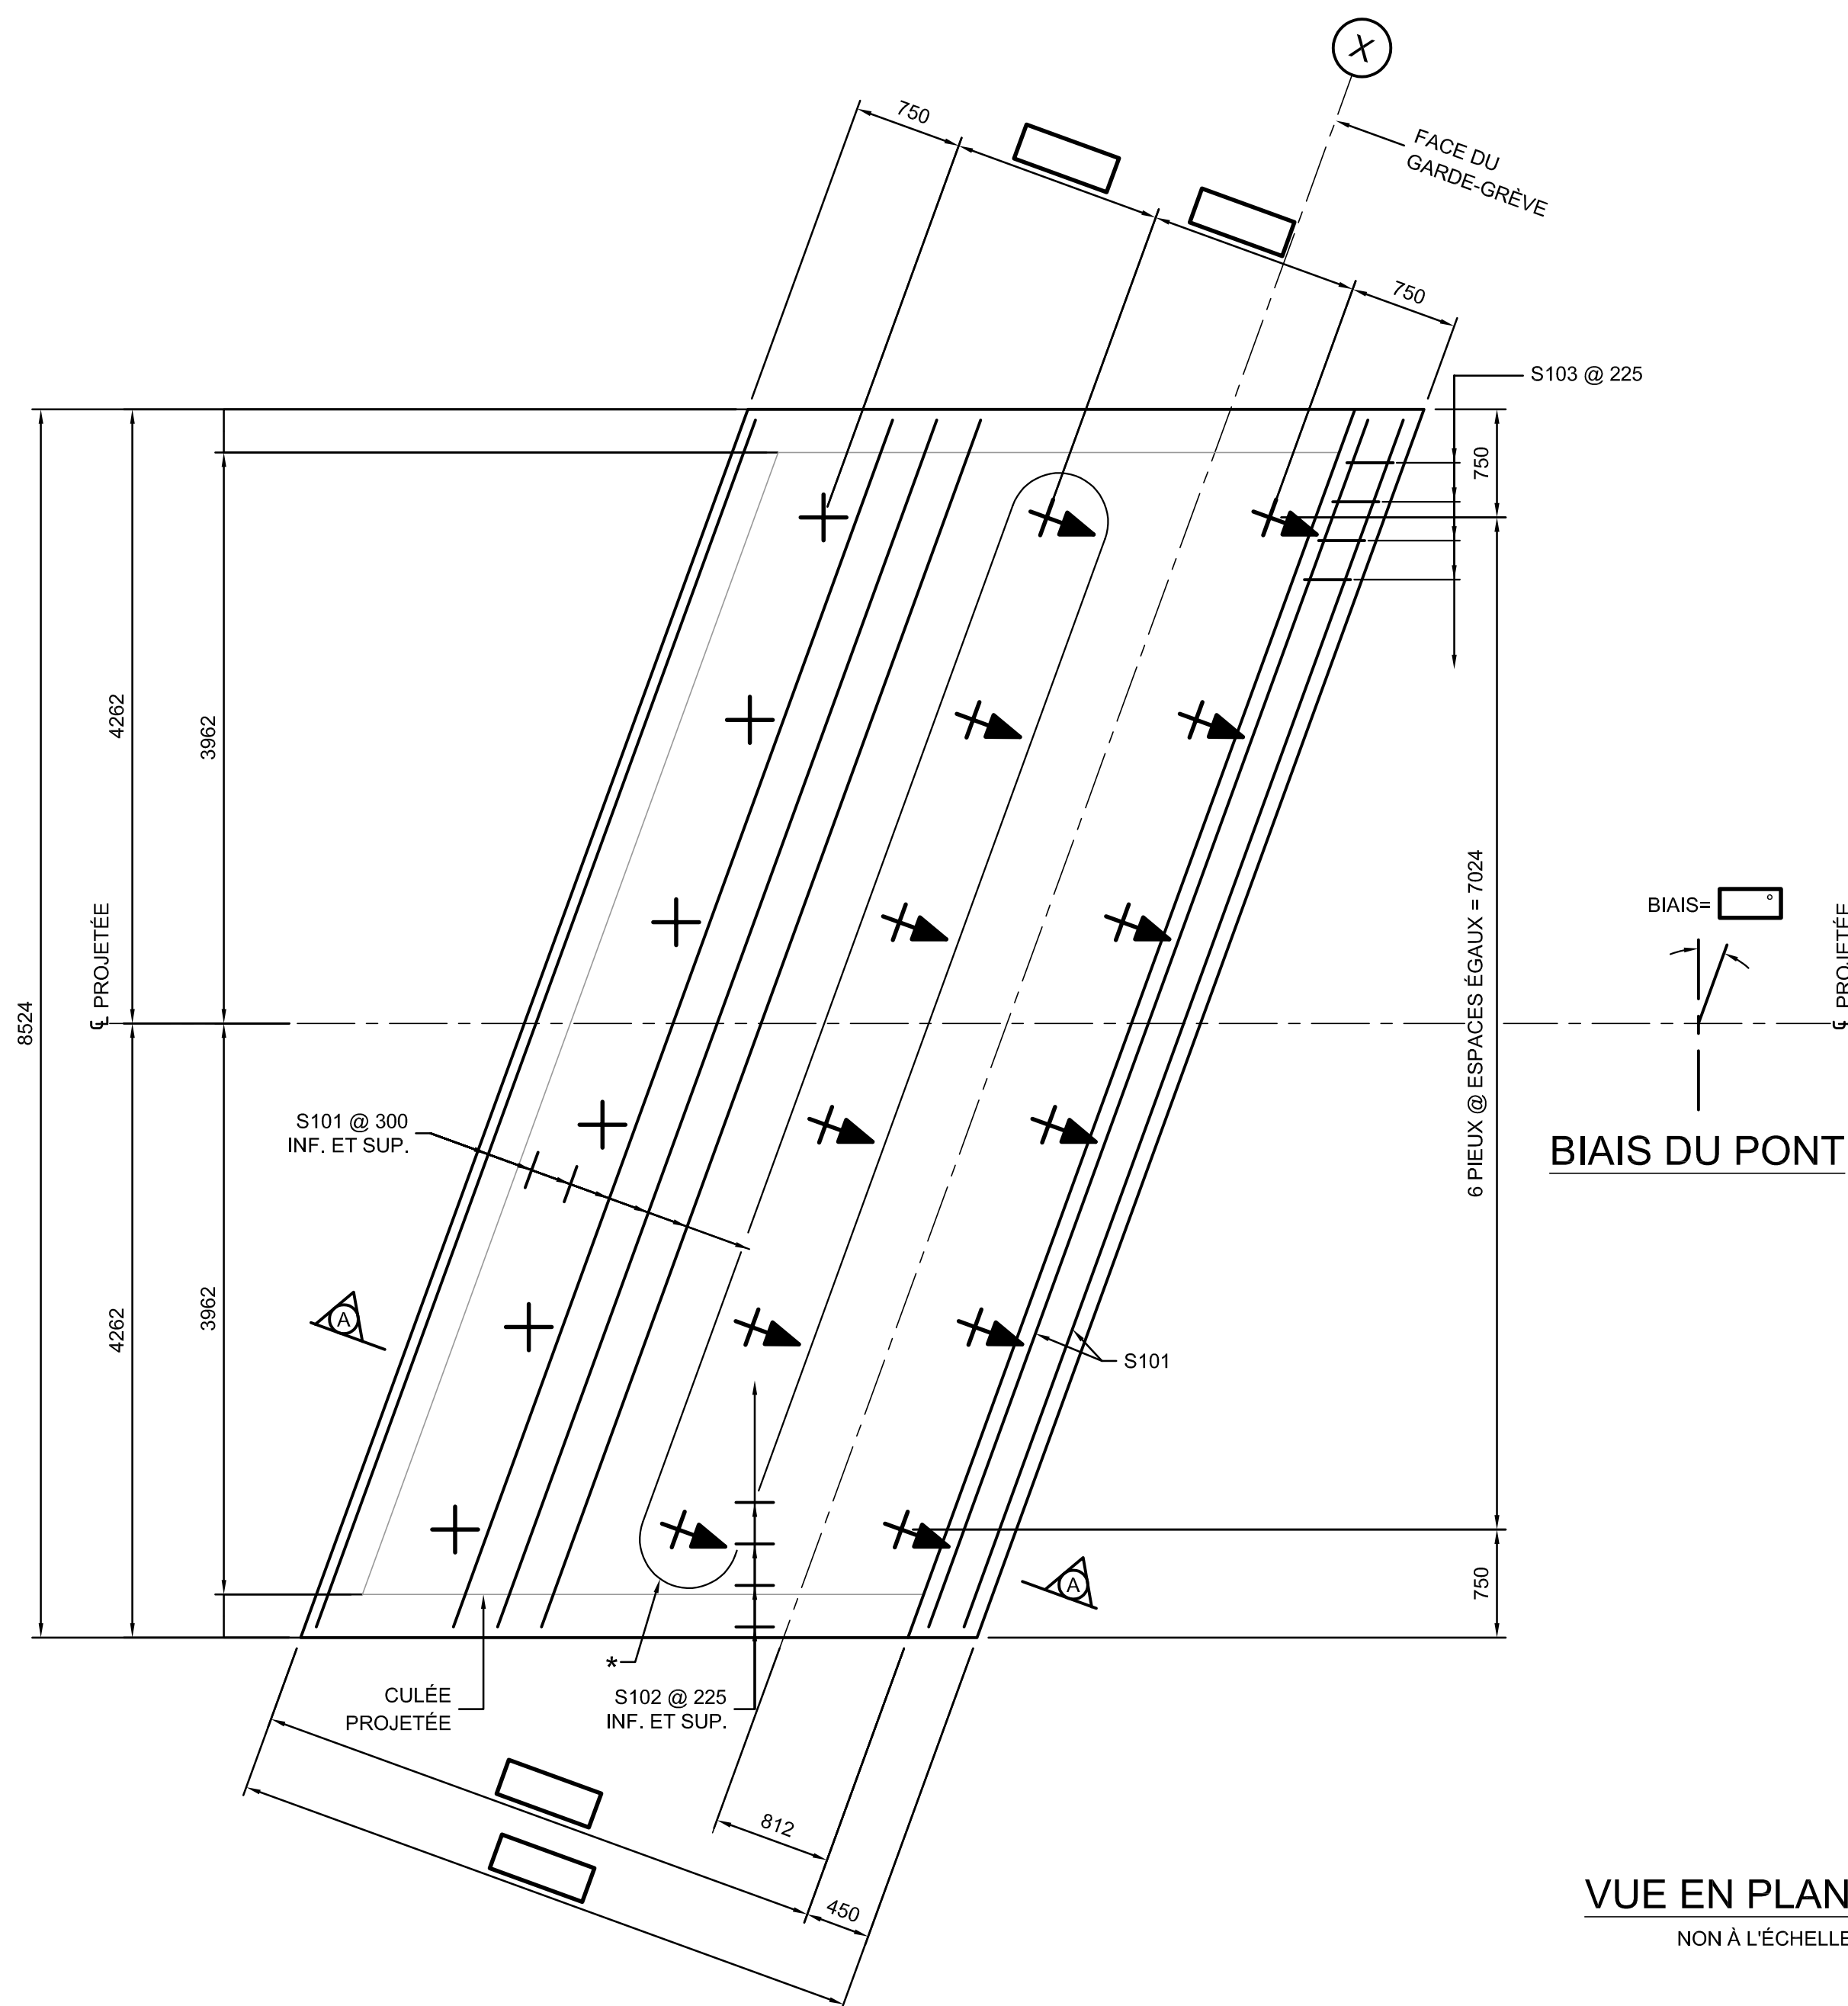

BORDEREAU D'ARMATURE									
IDENTIF	TYPE	A	B	C	LONGUEUR (mm)	NO	FINI	NOMBRE	MASSE (kg)
SEMELLE AXE X									
S101	1				0	20M		0	0
S102	3	0	600		1200	25M		78	367
S103	3	300	900		2100	20M		39	193
SEMELLE AXE Y									
S201	1				0	20M		0	0
S202	3	0	600		1200	25M		78	367
S203	3	300	900		2100	20M		39	193
ARMATURE SANS PROTECTION								TOTAL = 1121	
ACIER D'ARMATURE NUANCE 400W									
TYPES									

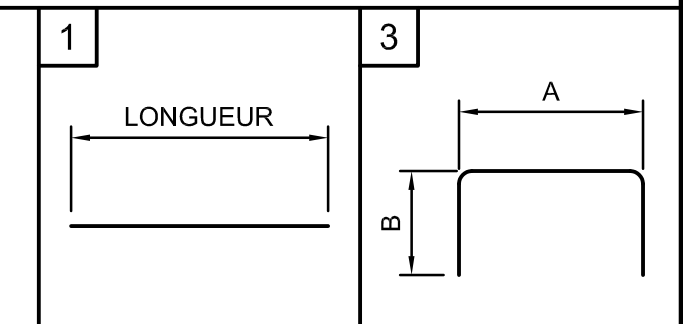

NOTES :

- LES DIMENSIONS SONT EN MILLIMÈTRES
- LES ÉLÉVATIONS SONT EN MÈTRES
- LE RECOUVREMENT DE L'ARMATURE EST DE 75 mm, SAUF INDIQUÉ


CARACTÉRISTIQUES DES PIEUX À CHAQUE CULÉE :

- TOTAL DE PIEUX BATTUS AGISSANT EN POINTE
- CAPACITÉ AXIALE DE kN À L'ÉLUL
- CHARGE D'ESSAI DYNAMIQUE kN
- PIEUX HP 310x125 AVEC POINTE (VOIR DEVIS)
- ACIER CONFORME À CSA G40.21 350W
- OU A572 GRADE 50 OU 55

LÉGENDE

- **PIEUX INCLINÉS 3 V : 1 H**
 PIEUX INSTALLÉS VERTICALEMENT

CARACTÉRISTIQUES DU BÉTON		
PARTIES DE L'OUVRAGE	RÉSISTANCE @ 28 JOURS-MPa	TYPE DE BÉTON
SEMELE	35	V

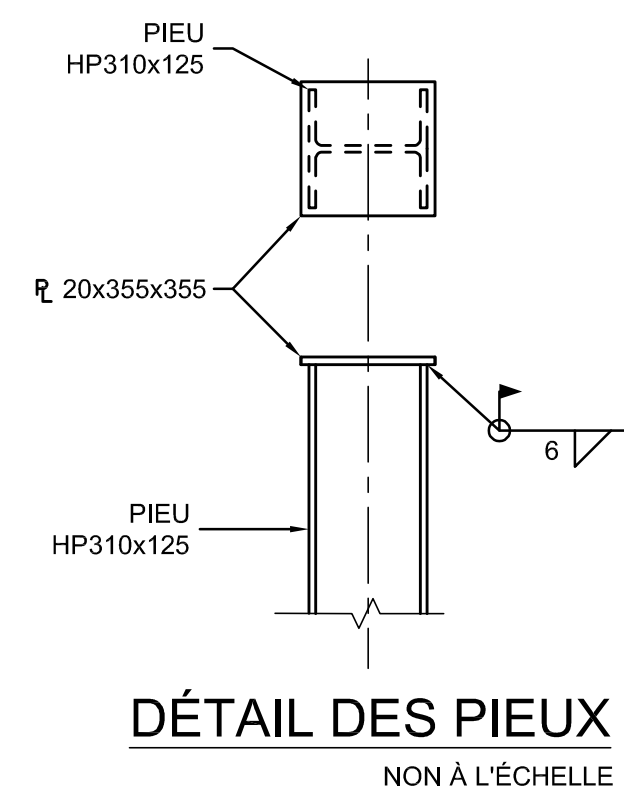

PLAN TYPE - DIRECTION GÉNÉRALE DES STRUCTURES		
SEPTEMBRE 2024		PT245-18

		OK :
		OK :
		OK :
		OK :
		OK :
		OK :
		OK :
AAAA-MM-JJ	Statut	Par
Mandatitaire		
Sceau		
Vérificateur		
----- OK :		
Équipe technique		
		
Titre		
SEMELLE SUR PIEUX AVEC BIAIS LARGEUR CARROSSABLE 6706		
Numéro de plan PO-AAAA-N-DDDDD		
Identification de regroupement		