
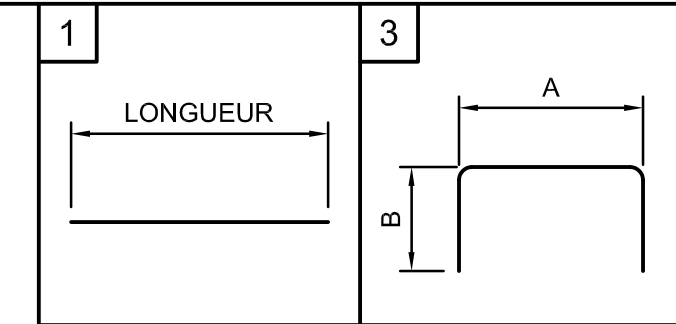


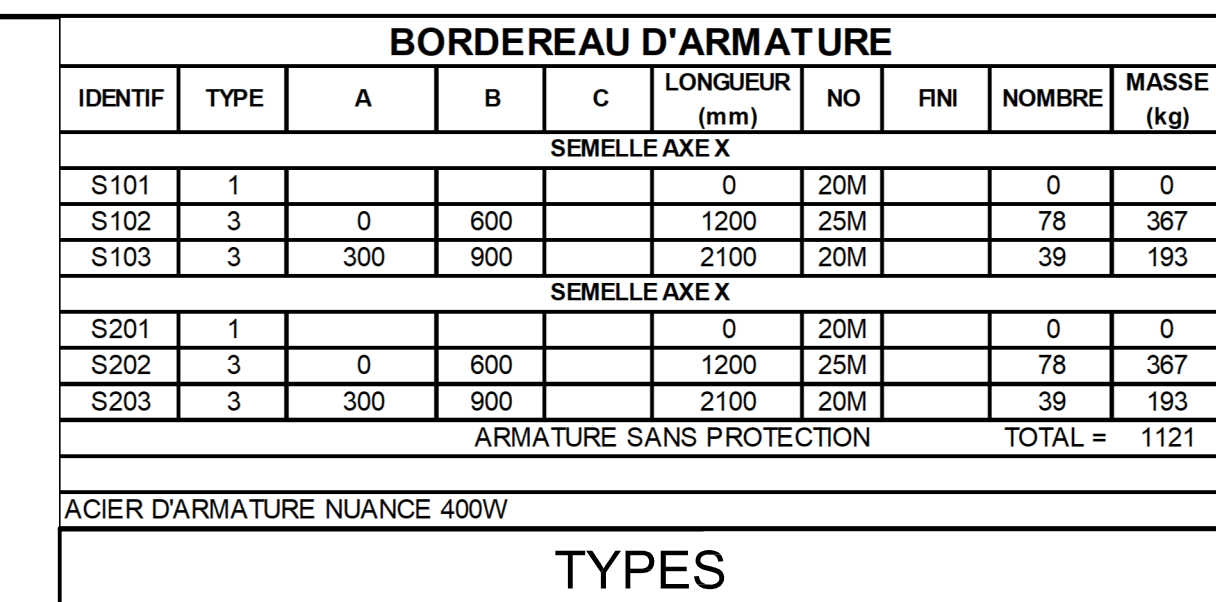

NOTES :

- LES DIMENSIONS SONT EN MILLIMÈTRES
- LES ÉLEVATIONS SONT EN MÈTRES
- LE RECOUVREMENT DE L'ARMATURE EST DE 75 mm, SAUF INDIQUÉ

CARACTÉRISTIQUES DES PIEUX À CHAQUE CULÉE :


- TOTAL DE PIEUX BATTUS AGISSANT EN POINTE
- CAPACITÉ AXIALE DE kN À L'ÉLUL
- CHARGE D'ESSAI DYNAMIQUE kN
- PIEUX HP 310x125 AVEC POINTE (VOIR DEVIS)
- ACIER CONFORME À CSA G40.21 350W
OU A572 GRADE 50 OU 55

LÉGENDE


-  **PIEUX INCLINÉS 3 V : 1 H**
 **PIEUX INSTALLÉS VERTICALEMENT**

CARACTÉRISTIQUES DU BÉTON


PARTIES DE L'OUVRAGE	RÉSISTANCE @ 28 JOURS-MPa	TYPE DE BÉTON
SEMELLE	35	V

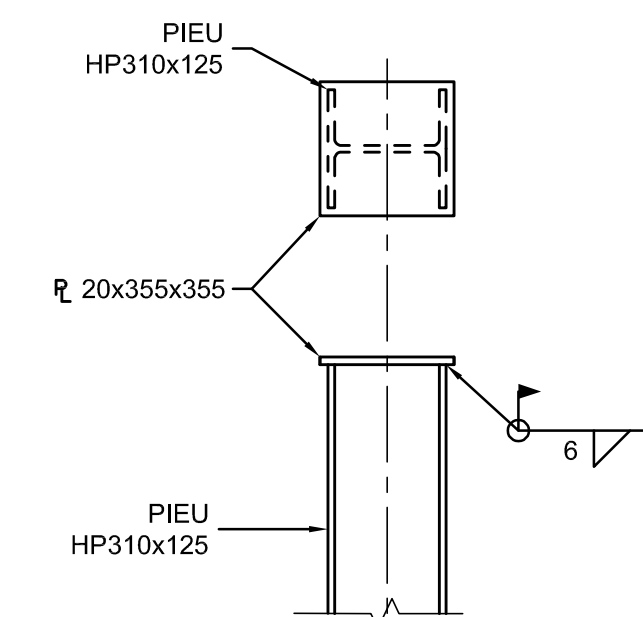

DÉTAIL DES PIEUX

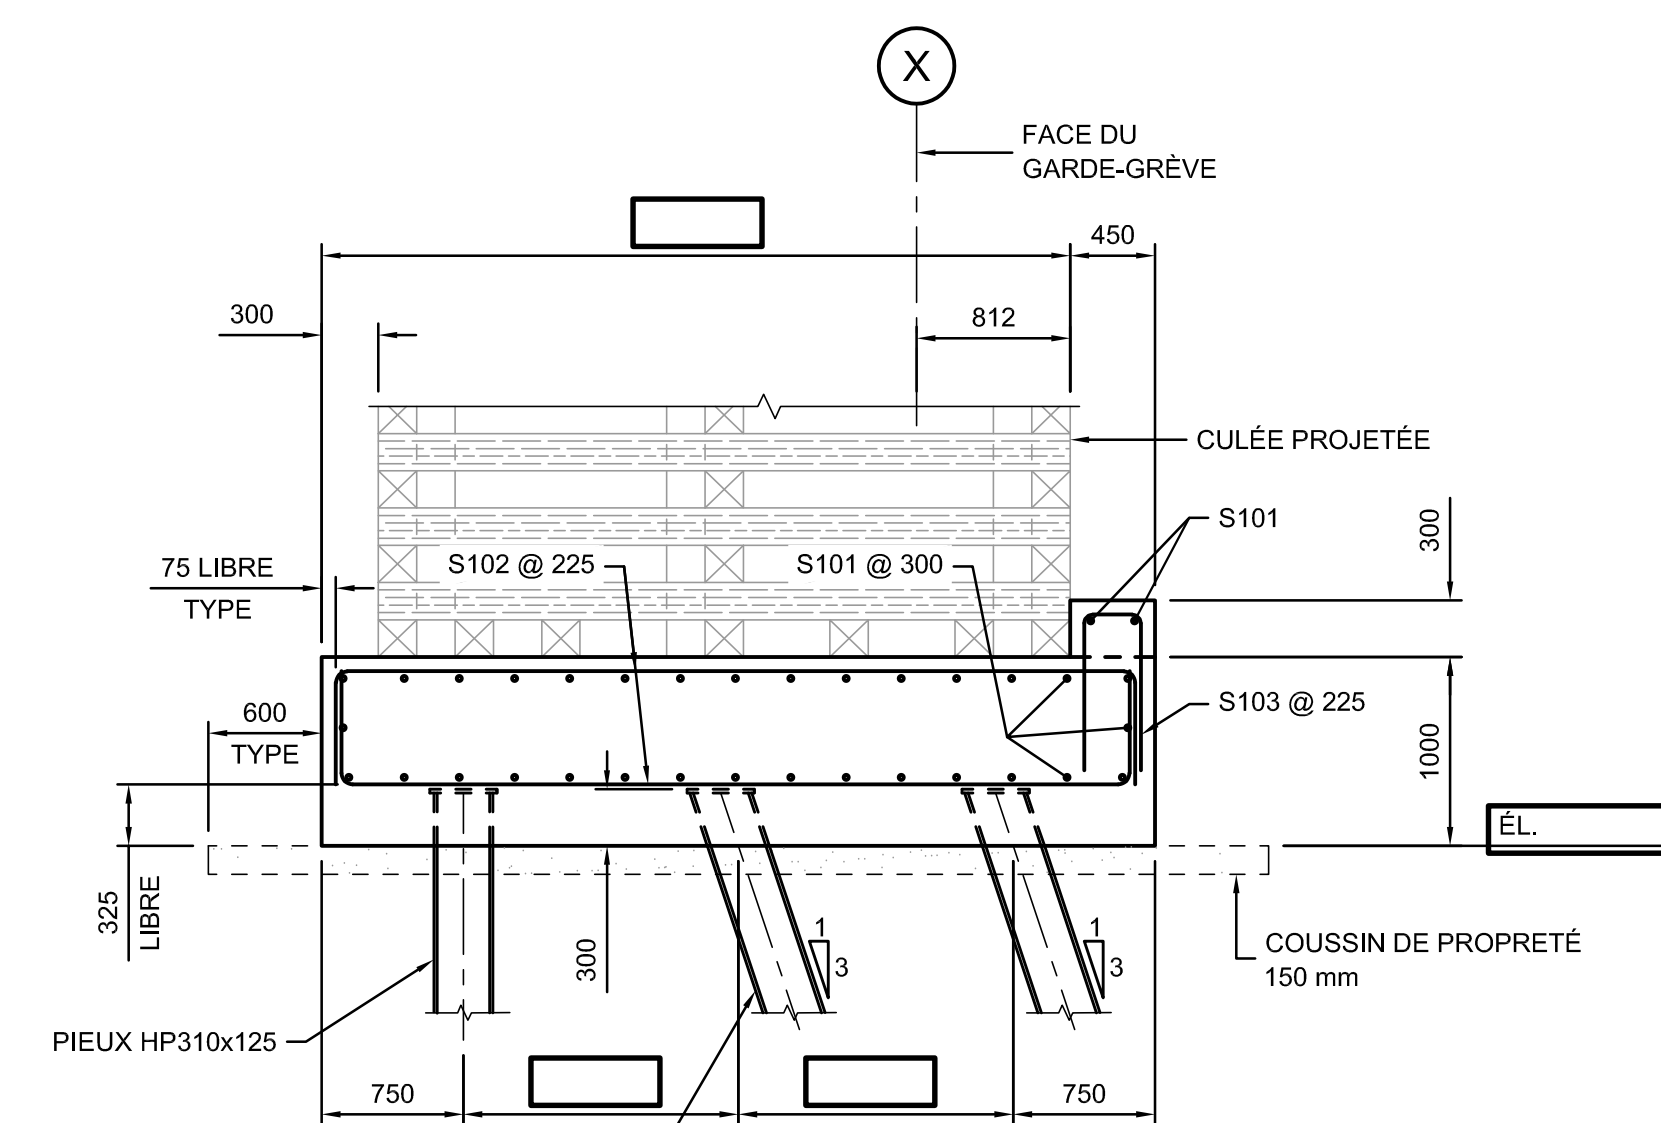

COUPE A-A
NON À L'ÉCHELLE

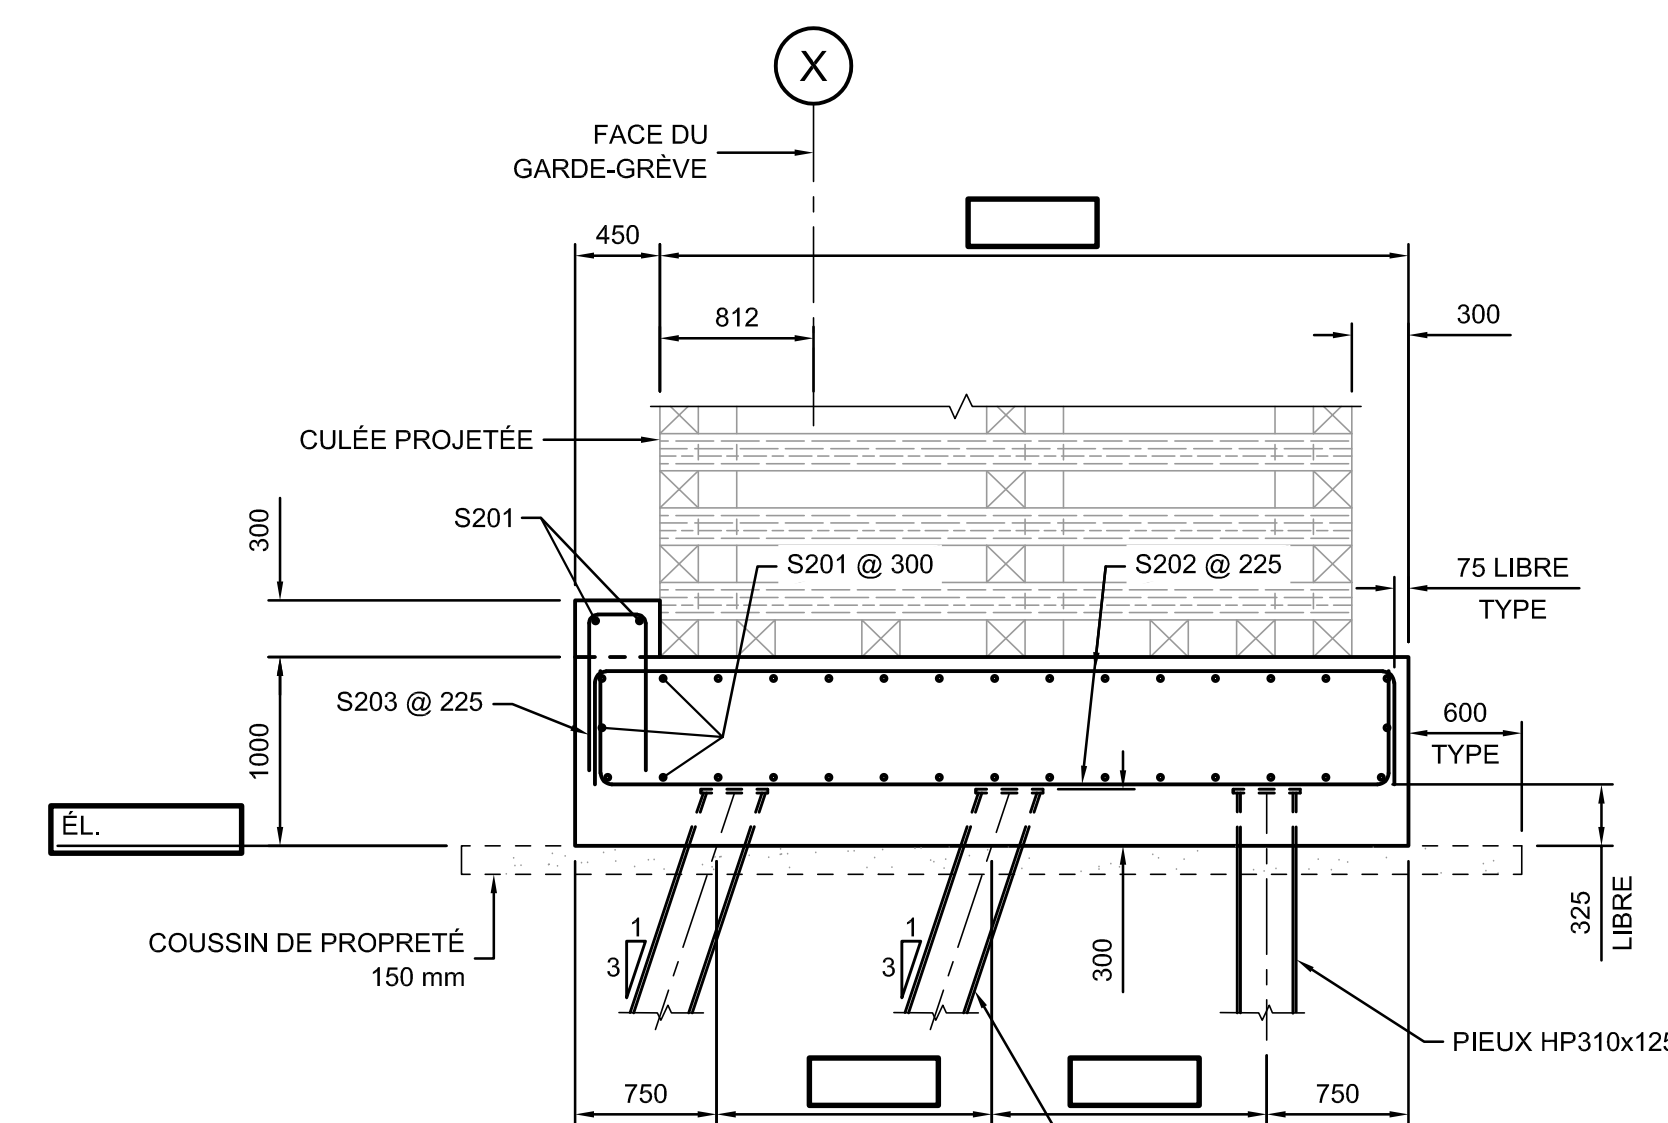

COUPE B-B
NON À L'ÉCHELLE

PLAN TYPE - DIRECTION GÉNÉRALE DES STRUCTURES	
SEPTEMBRE 2024		PT245-18	
<table border="1"> <tr><td colspan="3"></td></tr> <tr><td></td><td></td><td>OIG :</td></tr> <tr><td></td><td></td><td>OIG :</td></tr> <tr><td></td><td></td><td>OIG :</td></tr> <tr><td></td><td></td><td>OIG :</td></tr> <tr><td></td><td></td><td>OIG :</td></tr> <tr><td></td><td></td><td>OIG :</td></tr> <tr><td></td><td></td><td>OIG :</td></tr> <tr><td></td><td></td><td>OIG :</td></tr> <tr><td>AAAA-MM-JJ</td><td>Statut</td><td>Par</td></tr> <tr><td colspan="3">Mandataire</td></tr> <tr><td colspan="3">Seau</td></tr> <tr><td colspan="3">Vérificateur</td></tr> <tr><td colspan="3">----- OIG :</td></tr> <tr><td colspan="3">Équipe technique</td></tr> <tr><td colspan="3"> Transports Québec     </td></tr> <tr><td colspan="3">Titre</td></tr> <tr><td colspan="3">SEMELLE SUR PIEUX AVEC BIAIS LARGEUR CARROSSABLE 6706</td></tr> <tr><td colspan="2">Numéro de plan</td><td></td></tr> <tr><td colspan="2">PO-AAAA-N-DDDDD</td><td></td></tr> <tr><td colspan="2">Identification de regroupement</td><td></td></tr> </table>								OIG :			OIG :			OIG :			OIG :			OIG :			OIG :			OIG :			OIG :	AAAA-MM-JJ	Statut	Par	Mandataire			Seau			Vérificateur			----- OIG :			Équipe technique			Transports Québec    			Titre			SEMELLE SUR PIEUX AVEC BIAIS LARGEUR CARROSSABLE 6706			Numéro de plan			PO-AAAA-N-DDDDD			Identification de regroupement		
		OIG :	
		OIG :	
		OIG :	
		OIG :	
		OIG :	
		OIG :	
		OIG :	
		OIG :	
AAAA-MM-JJ	Statut	Par	
Mandataire	
Seau	
Vérificateur	
----- OIG :	
Équipe technique	
Transports Québec    	
Titre	
SEMELLE SUR PIEUX AVEC BIAIS LARGEUR CARROSSABLE 6706	
Numéro de plan	
PO-AAAA-N-DDDDD	
Identification de regroupement	