


- [illegible]

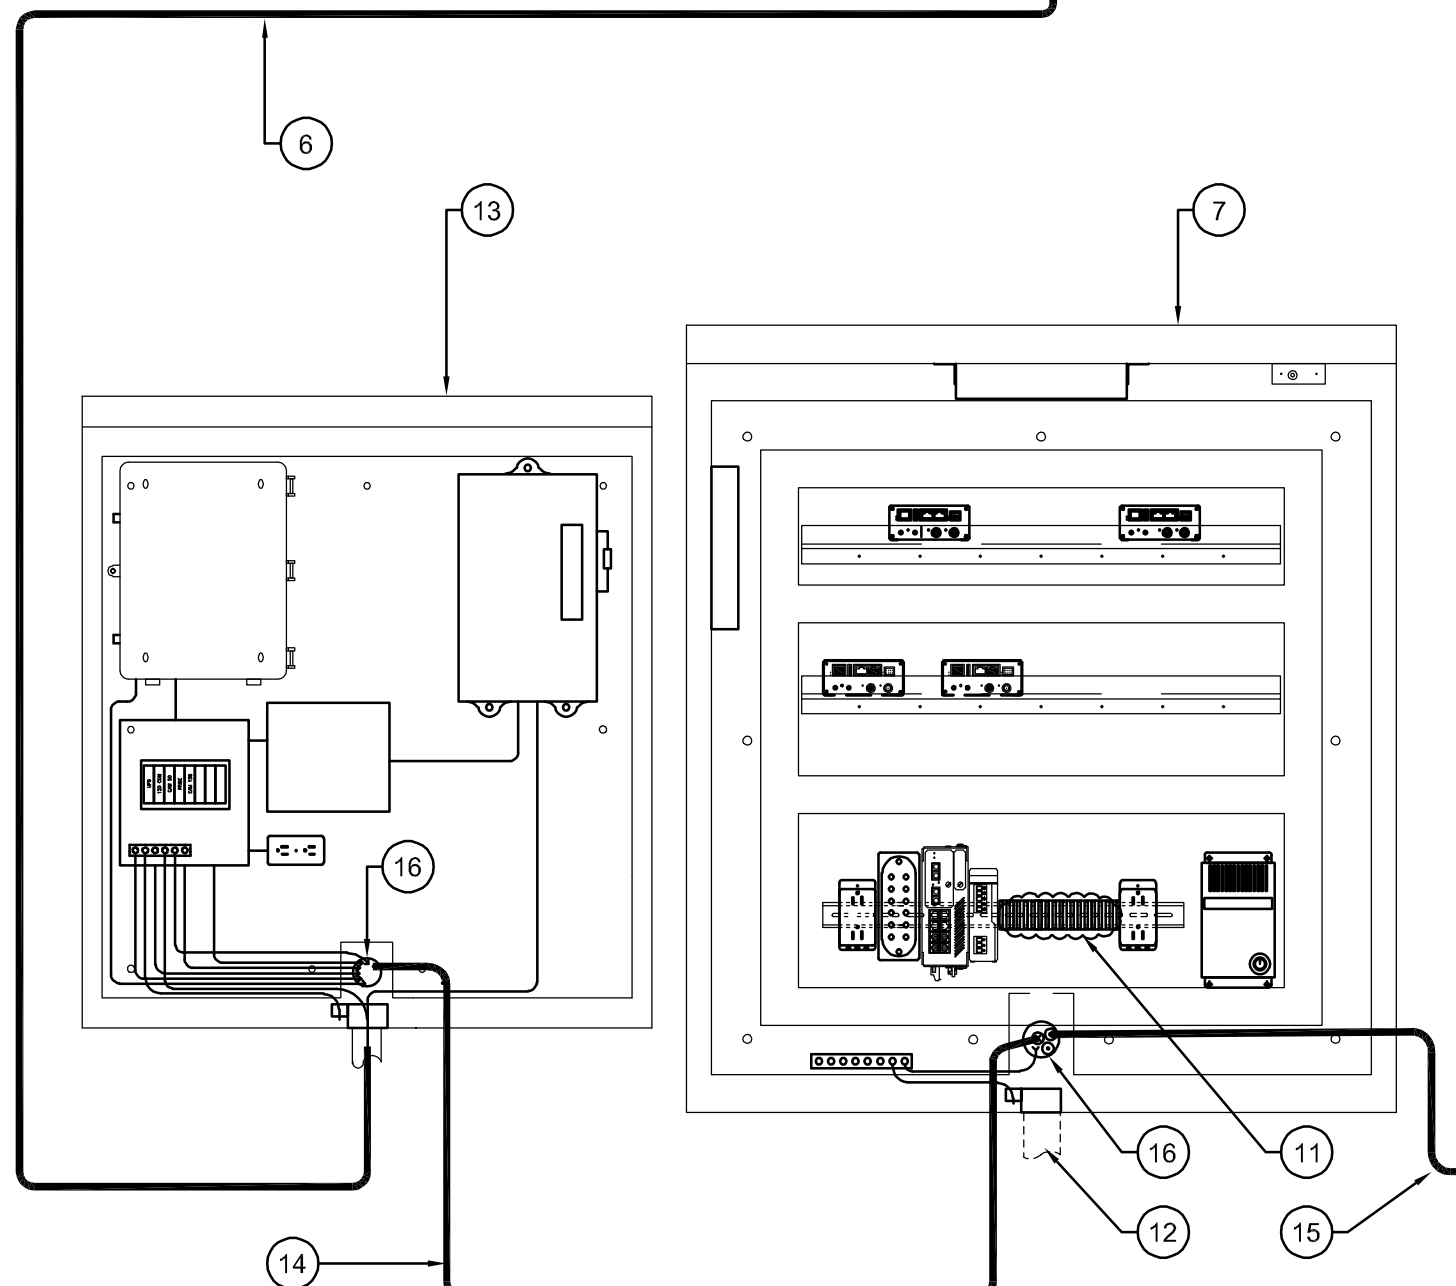


- CHAQUE CONDUIT MÉTALLIQUE EST MUNI D'UN EMBOUT DE MAL ET RELIÉ AU BORNIER DES CONDUCTEURS DE CONTINUITÉ DES MASSES AU MOYEN D'UN CONDUCTEUR NU CALIBRE 6, SANS AUCUN JOINT.
- LES CONDUCTEURS MONTRÉS SONT FOURNIS ET INSTALLÉS PAR L'ENTREPRENEUR.

* RACCORDEMENT ET IDENTIFICATION DES CIRCUITS
FAITS PAR L'ENTREPRENEUR.

COFFRET CECUQ	? W
COFFRET DE CVSUQ	? W
CHAUFFAGE COFFRET CECUQ	? W
CHAUFFAGE COFFRET CVSUQ	? W
COFFRET DE TÉLÉCOMMUNICATION	? W
CAMÉRA	? W
CHARGE TOTALE	? W

**** NOTE AU CONCEPTEUR ****
LE CALIBRE PRÉSENTÉ EST LE MINIMUM EXIGÉ
CEPENDANT, IL DOIT ÊTRE VALIDÉ.

A horizontal number line with arrows at both ends. Major tick marks are labeled 0, 100, 200, and 300. A point is marked with a vertical line at the 100 position, labeled 'C' below the line. Another point is marked with a vertical line at the 200 position, labeled 'O' below the line.

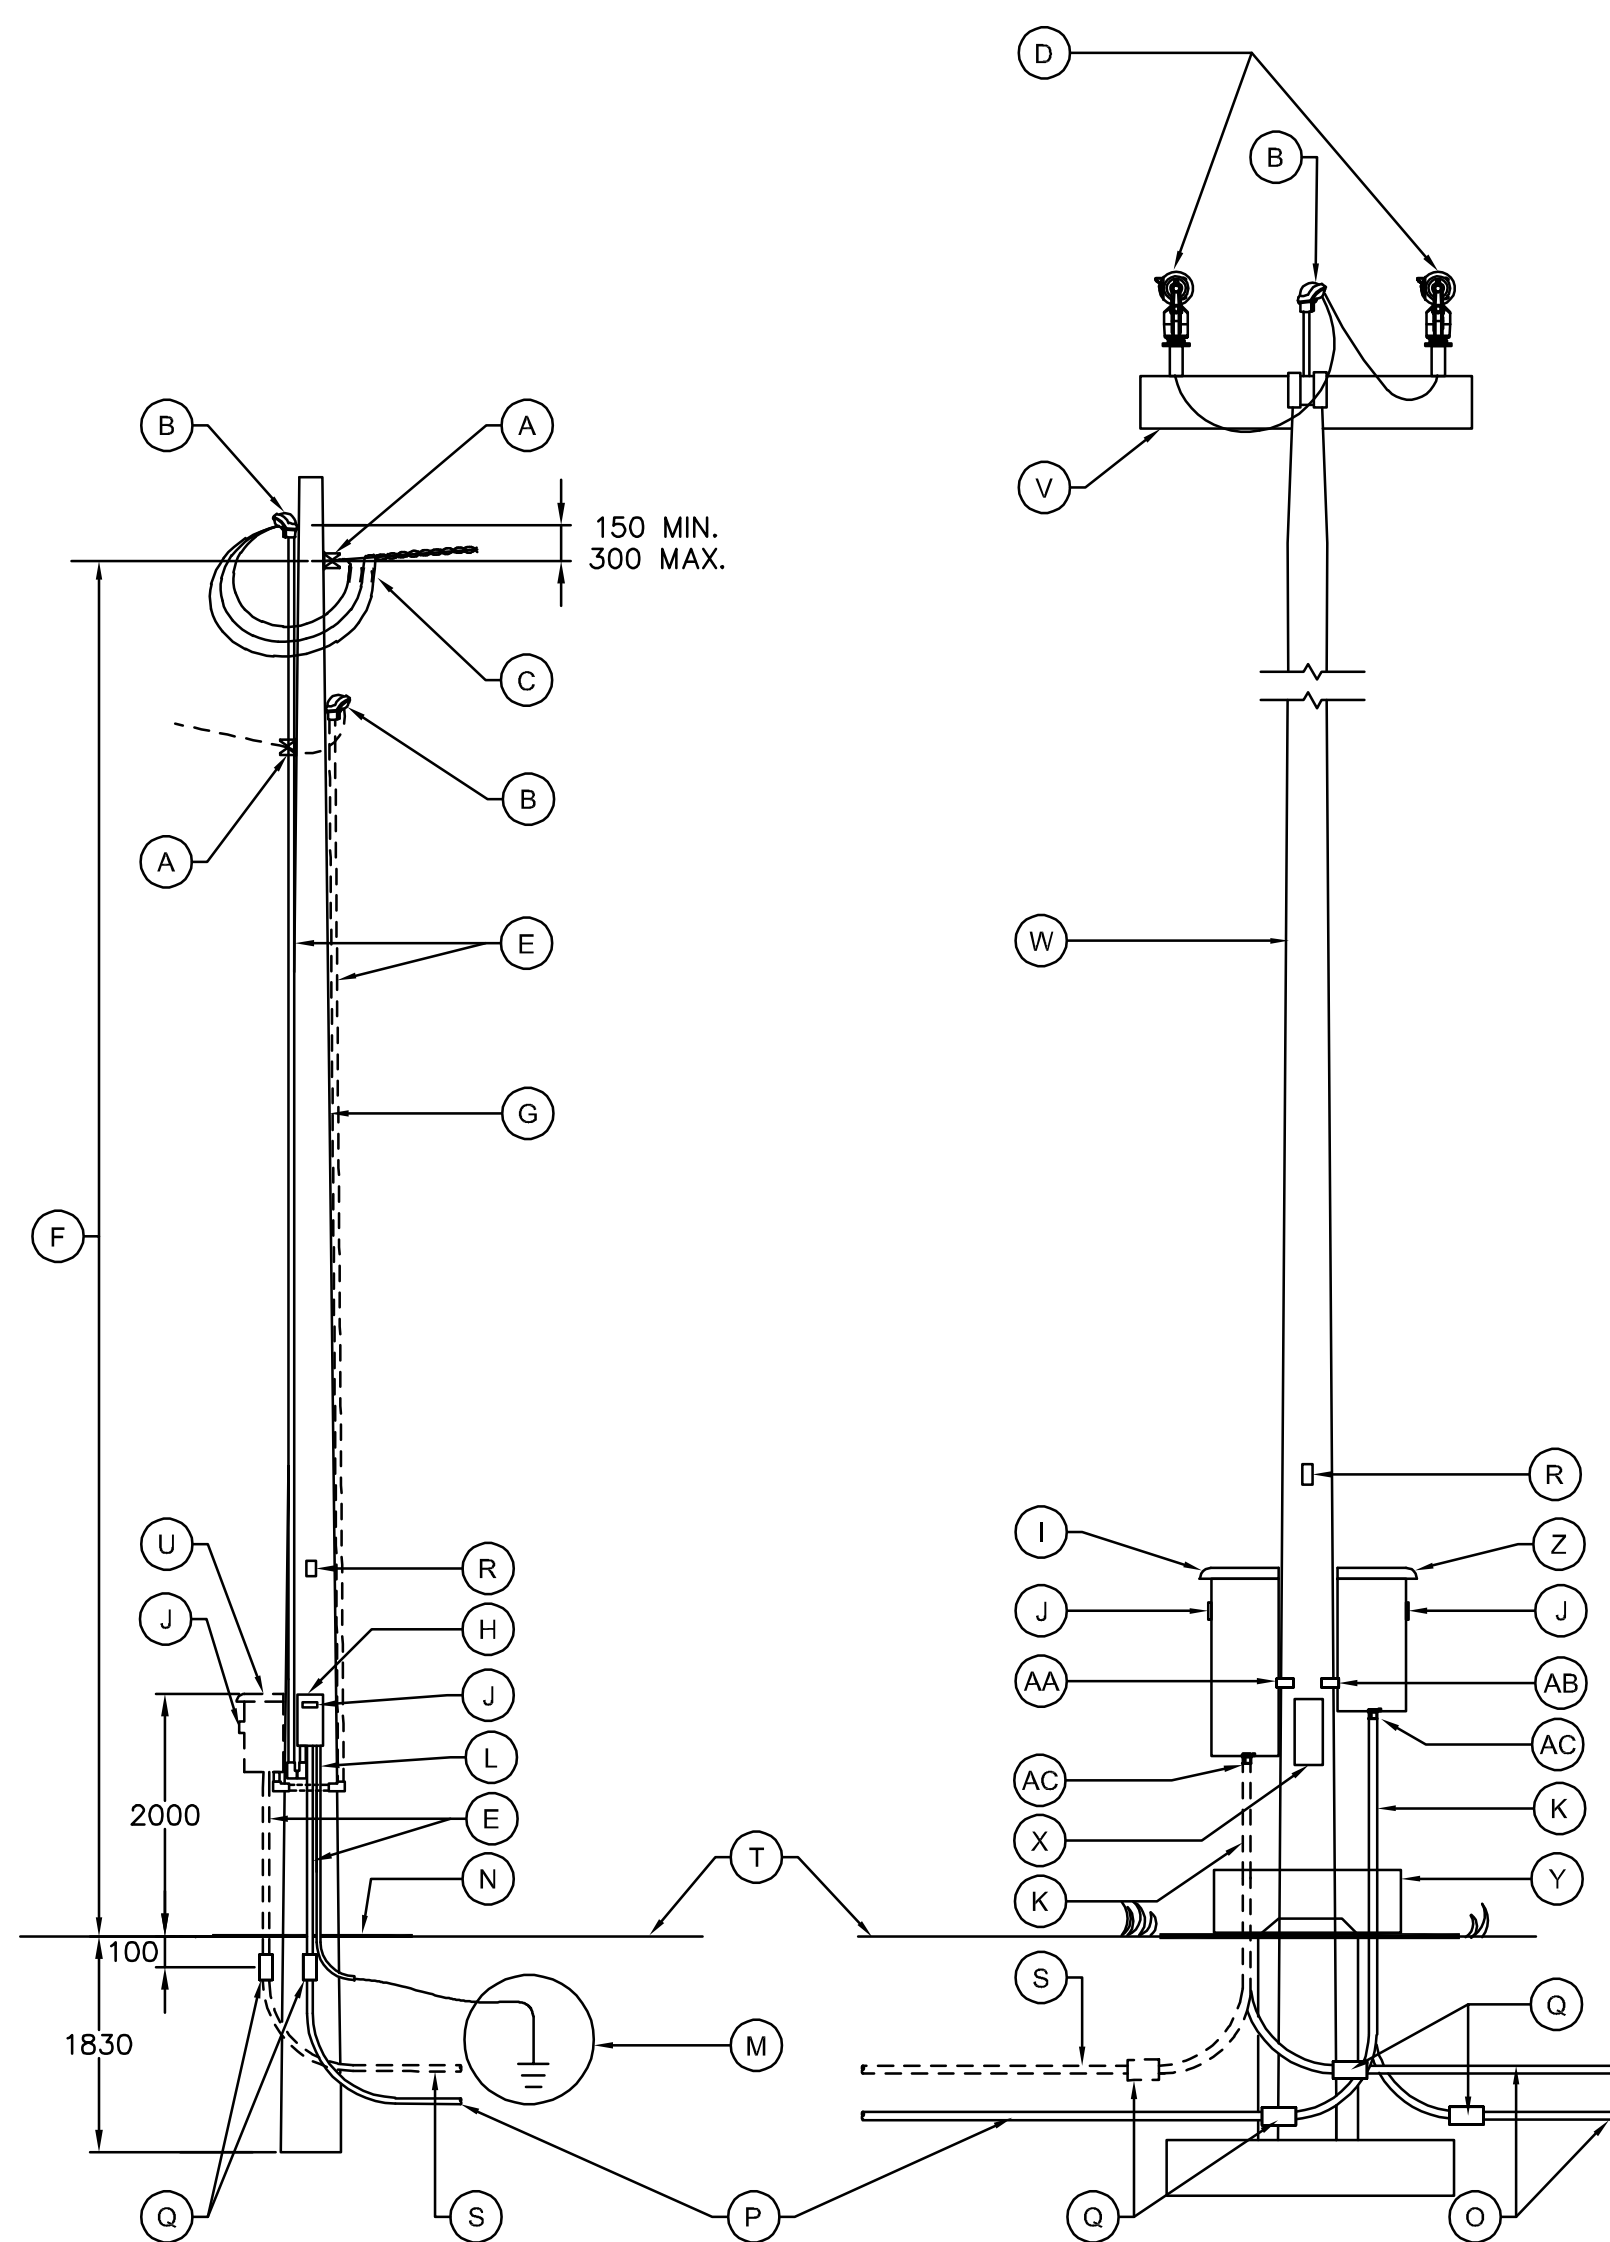

- ÉPISURES PERMISES SEULEMENT SUR LE CIRCUIT NÉCESSITANT UN EMBRANCHEMENT DANS LA BASE DU FÛT.
- POUR LE DÉTAIL DU NOMBRE ET DE LA GROSSEUR DES CONDUITS, VOIR LE FEUILLET « INSTALLATIONS SOUTERRAINES ET ORIENTATION DES CONDUITS ».

- (B) TÊTE DE BRANCHEMENT

RACCORDEMENT ET CONNECTEURS FOURNIS ET INSTALLÉS PAR LA COMPAGNIE DE DISTRIBUTION D'ÉLECTRICITÉ POUR UNE PUISSANCE SUPÉRIEURE À 2 KW, POUR UNE PUISSANCE INFÉRIEURE L'ENTREPRENEUR DEVRA FOURNIR LE CÂBLE REJOIGNANT LA LIGNE DE DISTRIBUTION DE LA COMPAGNIE D'ÉLECTRICITÉ

(D) CAMÉRA DE VIDÉOSURVEILLANCE

CONDUIT D'ALUMINIUM DE 53 mm, Y INCLUS RACCORDS DE CONDUIT, AVEC COURROIES ET BOUCLES EN ACIER INOXYDABLE 304 OU 316 D'UNE LARGEUR DE 3/4", D'UNE ÉPAISSEUR DE 0,03" ET D'UNE LONGUEUR APPROPRIÉE À INSTALLER À TOUS LES MÈTRES

(F) HAUTEUR FIXÉE PAR LA COMPAGNIE DE DISTRIBUTION D'ÉLECTRICITÉ

(G) POTEAU DE BOIS DU MINISTÈRE 10,7 M DE LONG, CLASSE IV, VOIR PLAN INGÉNIEUR EN STRUCTURE

(H) COFFRET DE BRANCHEMENT DE TYPE CB1

(I) COFFRET DE DISTRIBUTION POUR CAMÉRA DE TYPE CVSUQ

(J) PLAQUES D'IDENTIFICATION DU COFFRET

(K) CONDUIT D'ALUMINIUM 53 mm, Y INCLUS RACCORDS DE CONDUIT ET RACCORDS FILETÉS

CONDUIT D'ALUMINIUM 21 mm AVEC COURROIES ET BOUCLES EN ACIER INOXYDABLE 304 OU 316 D'UNE LARGEUR DE 3/4", D'UNE ÉPAISSEUR DE 0,03" ET D'UNE LONGUEUR APPROPRIÉE À INSTALLER À TOUS LES MÈTRES ET UN CONDUCTEUR NU CALIBRE 6 POUR MISE À LA TERRE. LE CONDUIT DOIT SE TERMINER DANS LE SOL À UNE PROFONDEUR MINIMALE DE 100 mm

(M) VOIR FEUILLET « MISE À LA TERRE »

(N) TRAITEMENT DE SURFACE, SI REQUIS

(O) CONDUITS PVC (POUR UTILISATION FUTURE, TÉLÉCOMMUNICATION OU AUTRES)

(P) CONDUIT PVC EN NOMBRE REQUIS

(Q) ADAPTATEUR ALUMINIUM/PVC SELON LA GROSSEUR DU CONDUIT

(R) PLAQUE D'IDENTIFICATION DU SITE

(S) CONDUIT PVC EN NOMBRE REQUIS POUR TÉLÉCOMMUNICATION (OPTIONNEL)

(T) SOL FINI

(U) COFFRET DE TÉLÉCOMMUNICATION (OPTIONNEL)

(V) SUPPORT OU CONSOLE POUR CAMÉRA DE VIDÉOSURVEILLANCE, VOIR PLAN INGÉNIEUR EN STRUCTURE

(W) FÛT DE BÉTON CENTRIFUGÉ, VOIR PLAN INGÉNIEUR EN STRUCTURE

(X) TRAPPE D'ACCÈS

(Y) RENFORT EN BÉTON POUR LA PROTECTION DES CONDUITS, VOIR PLAN INGÉNIEUR EN STRUCTURE

(Z) COFFRET DE DISTRIBUTION ET DE TRANSFORMATION ÉLECTRIQUE POUR CAMÉRA DE TYPE CECUQ

(AA) MANCHONS EN ALUMINIUM FILETÉS DIAMÈTRE 78 mm

(AB) MANCHONS EN ALUMINIUM FILETÉS DIAMÈTRE 53 mm

- TUBE ÉLECTRIQUE MÉTALLIQUE (EMT) DIAMÈTRE 53 mm

(AC) - 2 CONNECTEURS EMT À VIS DE BLOCAGE DIAMÈTRE 53 mm

- BAGUE DE MISE À LA TERRE ET CONTRE-ÉCROU

**CE PLAN NE DOIT PAS ÊTRE
UTILISÉ À DES FINS DE
CONSTRUCTION**

- RÉFÉRENCE PLAN TYPE PT2B-140 AVRIL 2024
- DIRECTION GÉNÉRALE DES STRUCTURES.
- LES COTES SONT EN MILLIMÈTRES.
- TOUS LES CONDUCTEURS SONT EN CUIVRE.

PLAN TYPE - AVRIL 2024		PT2B-140
DIRECTION GÉNÉRALE DES STRUCTURES		
AAAA-MM-JJ		PRÉNOM NOM [000-XXXXXX]
AAAA-MM-JJ	Statut	Par

DIRECTION GÉNÉRALE
DES STRUCTURES
DIRECTION DE L'ÉLECTROTECHNIQUE ET
DES STRUCTURES DE SIGNALISATION

Sceau Ce document technologique n'est pas signé et scellé au sens de la Loi sur les ingénieurs et ne peut être utilisé à des fins de travaux visés à l'article 2 de la Loi sur les ingénieurs.
Ce document est disponible strictement pour commentaires, pour information ou pour coordination.
Aucune garantie n'est donnée sur l'intégrité des informations contenues et sur les modifications apportées au document qui auraient pu être faites ou à venir.
La diffusion de ce document technologique est interdite si la présente note limitative n'est pas inscrite.

Vérificateur	
--------------	--

PRÉNOM NOM, ing.

Équipe technique

Transports
Québec

Titre

ALIMENTATION 120-240 V ET
DISTRIBUTION 120 V

[illegible]

EL-2024-N-DDDDDD

Identification de regroupement

19