



DANS LES MASSIFS EN MILIEU URBAIN

ALIMENTATION

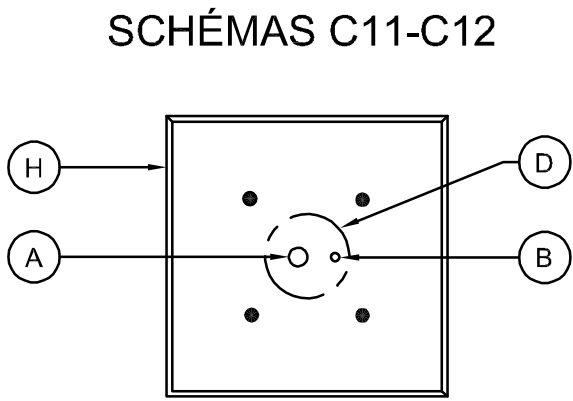


VUE EN PLAN


DISTRIBUTION

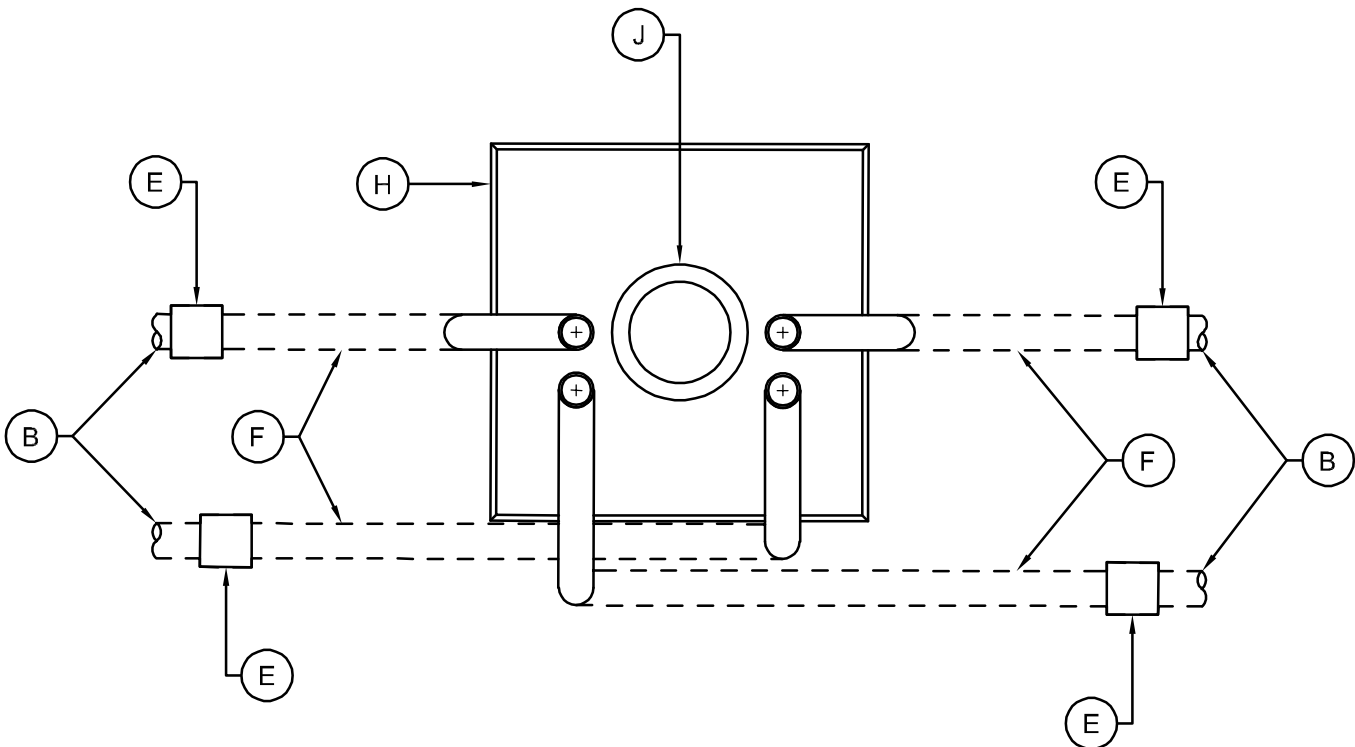

VUE EN PLAN
(SEMELLE NON MONTREE)

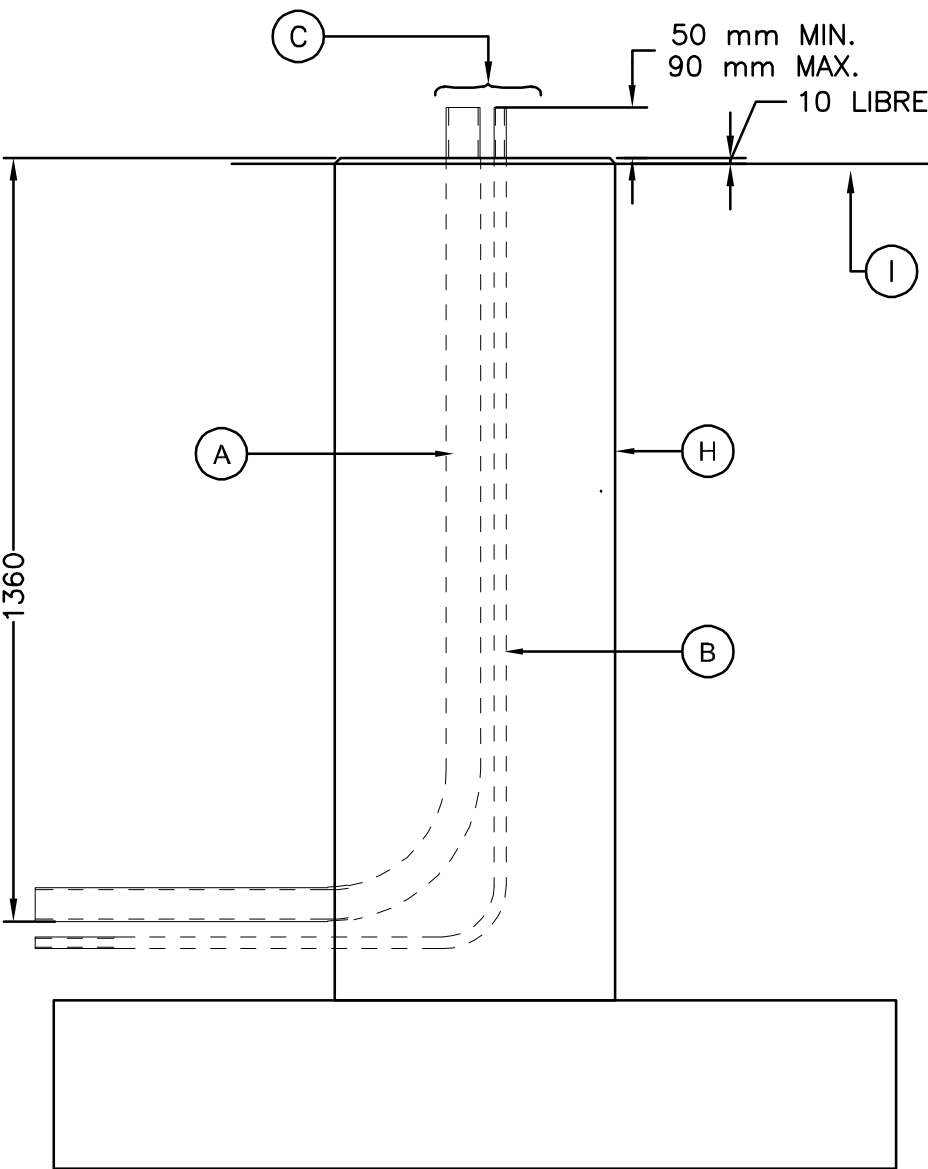

VUE EN ÉLÉVATION

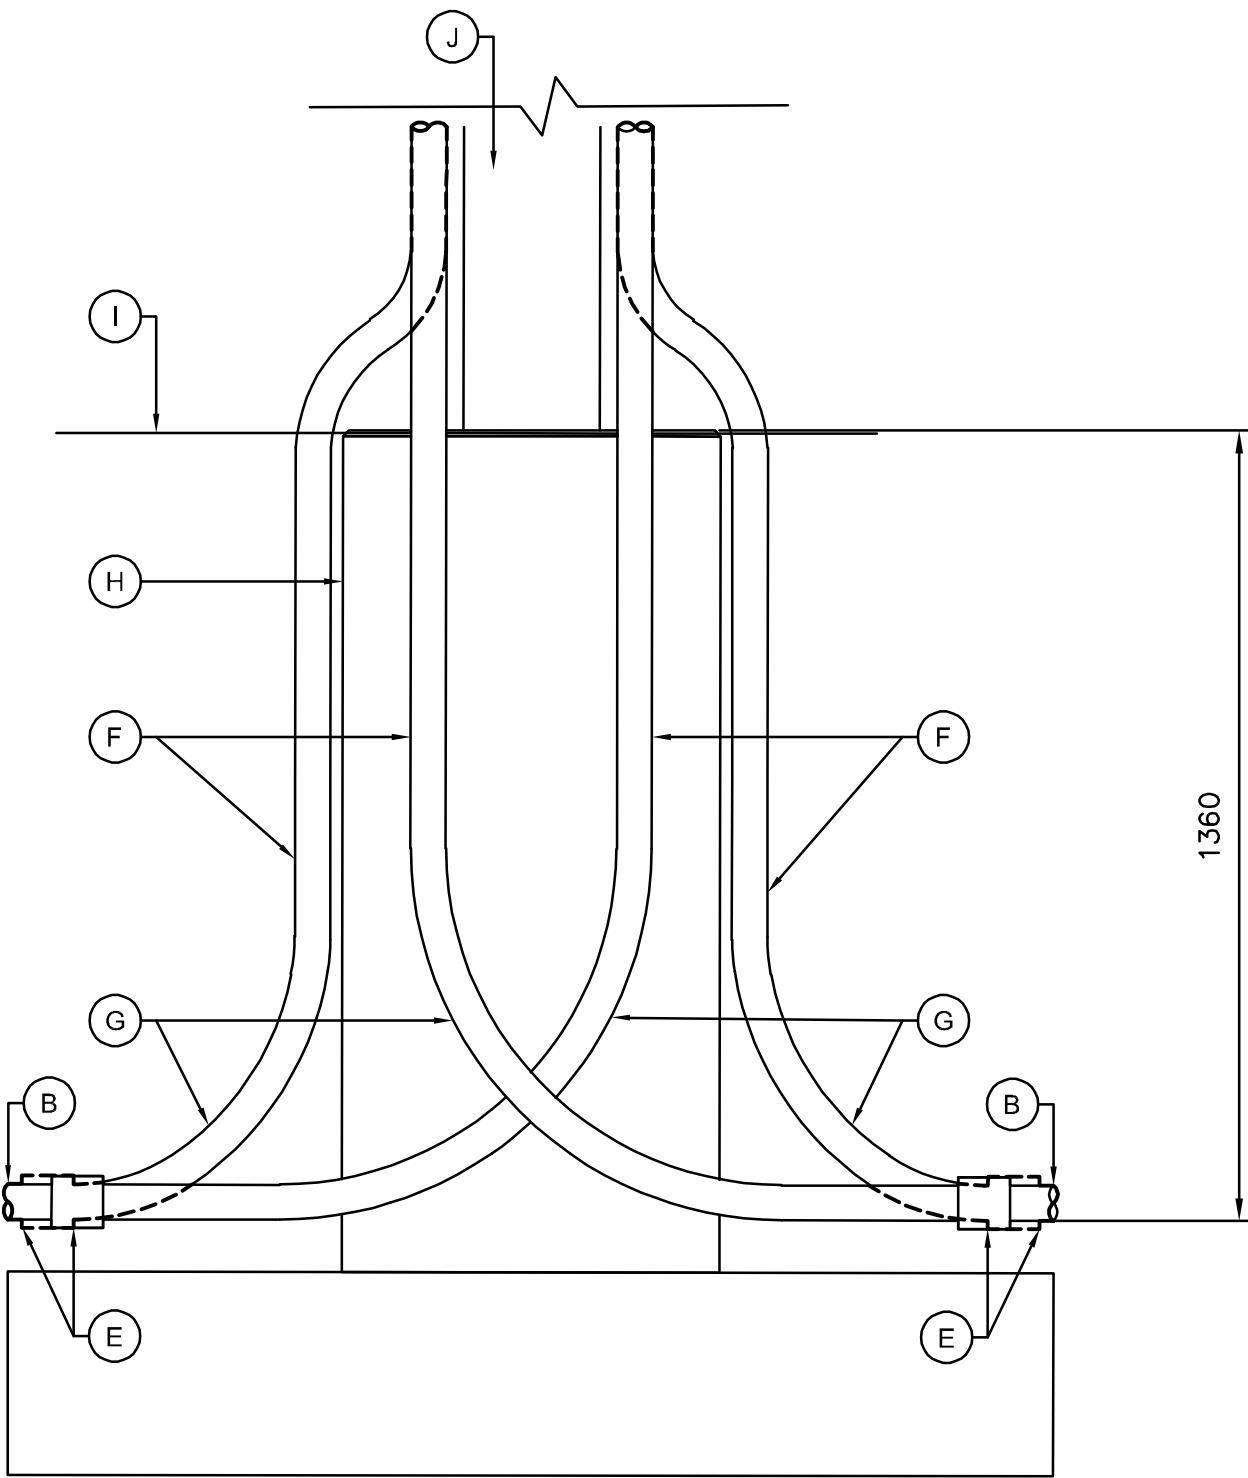

VUE EN ÉLÉVATION

SCHÉMAS TYPES DE MASSIFS

ALIMENTATION


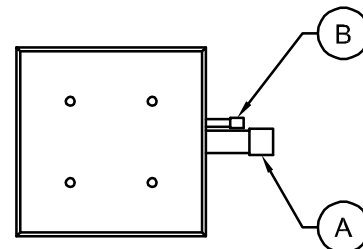


SCHÉMA C11 ET C12


DISTRIBUTION

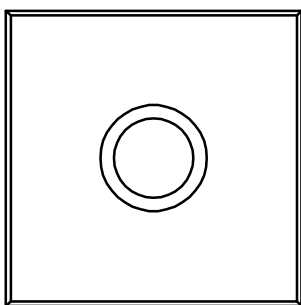

MASSIF SPÉCIAL


SUR LE TERRAIN

ALIMENTATION

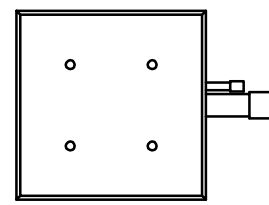

00

DISTRIBUTION

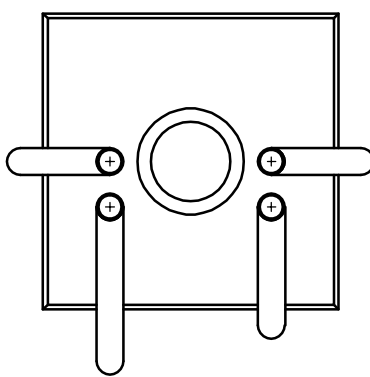

01

NOTES :

- ORIENTER LES MASSIFS SELON L'INSTALLATION TERRAIN.
- L'EXTRÉMITÉ DES CONDUITS INUTILISÉS DANS LE SOL DOIT ÊTRE OBSTRUÉE À L'AIDE D'UN CAPUCHON SOUS PRESSION.

- (A) CONDUIT PVC DE 53 mm AVEC COUDE À RAYON STANDARD DE 9 1/2" ET FOURNI AVEC BOUCHONS FEMELLES ET RACCORDS
- (B) CONDUITS DE POLYÉTHYLÈNE 16 mm EN NOMBRE REQUIS
- (C) PROJECTION DES CONDUITS ÉLECTRIQUES
- (D) CONDUITS ÉLECTRIQUES REGROUPÉS À L'INTÉRIEUR D'UN DIAMÈTRE DE 150 mm
- (E) ADAPTATEUR PVC / ALUMINIUM DE DIAMÈTRE APPROPRIÉ
- (F) CONDUIT D'ALUMINIUM DE 53 mm

COUDE À LONG RAYON EN ALUMINIUM 53 mm. PRENDRE NOTE LORSQU'ON UTILISE UN CONDUIT POUR RÉALISER UN COUDE À LONG RAYON TOUT COMME LE COUDE CEUX-CI NE DOIVENT PAS DÉPASSER LA SEMELLE DU MASSIF. DE PLUS, LE CONDUIT ET LE COUDE DOIVENT ÊTRE PARALLÈLE À LA SEMELLE DU MASSIF

- (H) MASSIF DE FONDATION (VOIR PLAN INGÉNIEUR EN STRUCTURE)
- (I) SOL FINI
- (J) FÛT DE BÉTON CENTRIFUGÉ (VOIR PLAN INGÉNIEUR EN STRUCTURE)

CE PLAN NE DOIT PAS ÊTRE
UTILISÉ À DES FINS DE
CONSTRUCTION

NOTES GÉNÉRALES :

- RÉFÉRENCE PLAN TYPE PT2B-211 AVRIL 2024
- DIRECTION GÉNÉRALE DES STRUCTURES.
- LES COTES SONT EN MILLIMÈTRES.

PLAN TYPE - AVRIL 2024		PT2B-211	
DIRECTION GÉNÉRALE DES STRUCTURES			
AAAA-MM-JJ		PRÉNOM NOM JOIQ : XXXXXXXX	
AAAA-MM-JJ		Statut	Par
Mandataire			
DIRECTION GÉNÉRALE DES STRUCTURES DIRECTION DE L'ÉLECTROTECHNIQUE ET DES STRUCTURES DE SIGNALISATION			
Soeau Ce document technologique n'est pas signé et scellé au sens de la Loi sur les ingénieurs et ne peut être utilisé à des fins de travaux visés à l'article 2 de la Loi sur les ingénieurs. Ce document est disponible strictement pour commentaires, pour information ou pour coordination Aucune garantie n'est donnée sur l'intégrité des informations contenues et sur les modifications apportées au document qui auraient pu être faites ou à venir. La diffusion de ce document technologique est interdite si la présente note limitative n'est pas inscrite.			
PRÉNOM NOM, ing.			
Vérificateur			

PRÉNOM NOM, ing.			
Équipe technique			
PRÉNOM NOM, tech.			
Transports Québec 			
Titre			
INSTALLATIONS SOUTERRAINES ET ORIENTATION DES CONDUITS			
Numéro de plan EL-2024-N-DDDDDD		20	
Identification de regroupement			