


SCHÉMA ÉLECTRIQUE

- 1 RACCORDEMENT À LA COMPAGNIE DE DISTRIBUTION D'ÉLECTRICITÉ
- 2 3 CONDUCTEURS RWU90, CALIBRE 8 SR (POUR EXPOSITION DIRECTE AU SOLEIL), À IDENTIFIER SELON LA PHASE (NOIR, ROUGE, BLANC) AU MOYEN DE RUBAN ADHÉSIF OU D'UN TUBE THERMORÉTRACTABLE DE COULEUR APPROPRIÉE
- 3 COFFRET DE BRANCHEMENT DE TYPE CB1
- 4 COFFRET DE DISTRIBUTION POUR CLIGNOTANTS DE TYPE CCS
- 5 DISJONCTEUR PRINCIPAL DE 30 A, 2 PÔLES
- 6 BORNIER DES CONDUCTEURS NEUTRES
- 7 DANS LE COFFRET DE BRANCHEMENT, LES BORNIER DES CONDUCTEURS NEUTRES, LES EMBOUTS ET LES TIGES DE MISE À LA TERRE SONT RELIÉS ENTRE EUX PAR 1 CONDUCTEUR NU CALIBRE 6, SANS JOINTS
- 8 CONDUCTEUR NU CALIBRE 6, VERS LA TIGE DE MISE À LA TERRE
- 9 2 CONDUCTEURS RWU90 CALIBRE 8 (NOIR, BLANC) ET 1 CONDUCTEUR RWU90 CALIBRE 6 (VERT). À IDENTIFIER AU MOYEN DE RUBAN ADHÉSIF OU D'UN TUBE THERMORÉTRACTABLE DE COULEUR APPROPRIÉE
- 10 FUSIBLE 6 A (ALIMENTATION DU COFFRET DE TYPE CCS)
- 11 BORNIER (CONTRÔLE DES FEUX CLIGNOTANTS)
- 12 BORNIER DES CONDUCTEURS DE CONTINUITÉ DES MASSES
- 13 CONDUCTEUR VERT RWU90 CALIBRE 6. À IDENTIFIER AU MOYEN DE RUBAN ADHÉSIF OU D'UN TUBE THERMORÉTRACTABLE DE COULEUR APPROPRIÉE, VERS LE BORNIER DES CONDUCTEURS DE CONTINUITÉ DES MASSES DU FÛT ET UN CÂBLE DE DISTRIBUTION IMSA 3 CONDUCTEURS CALIBRE 16 VERS LA TÊTE DE FEUX

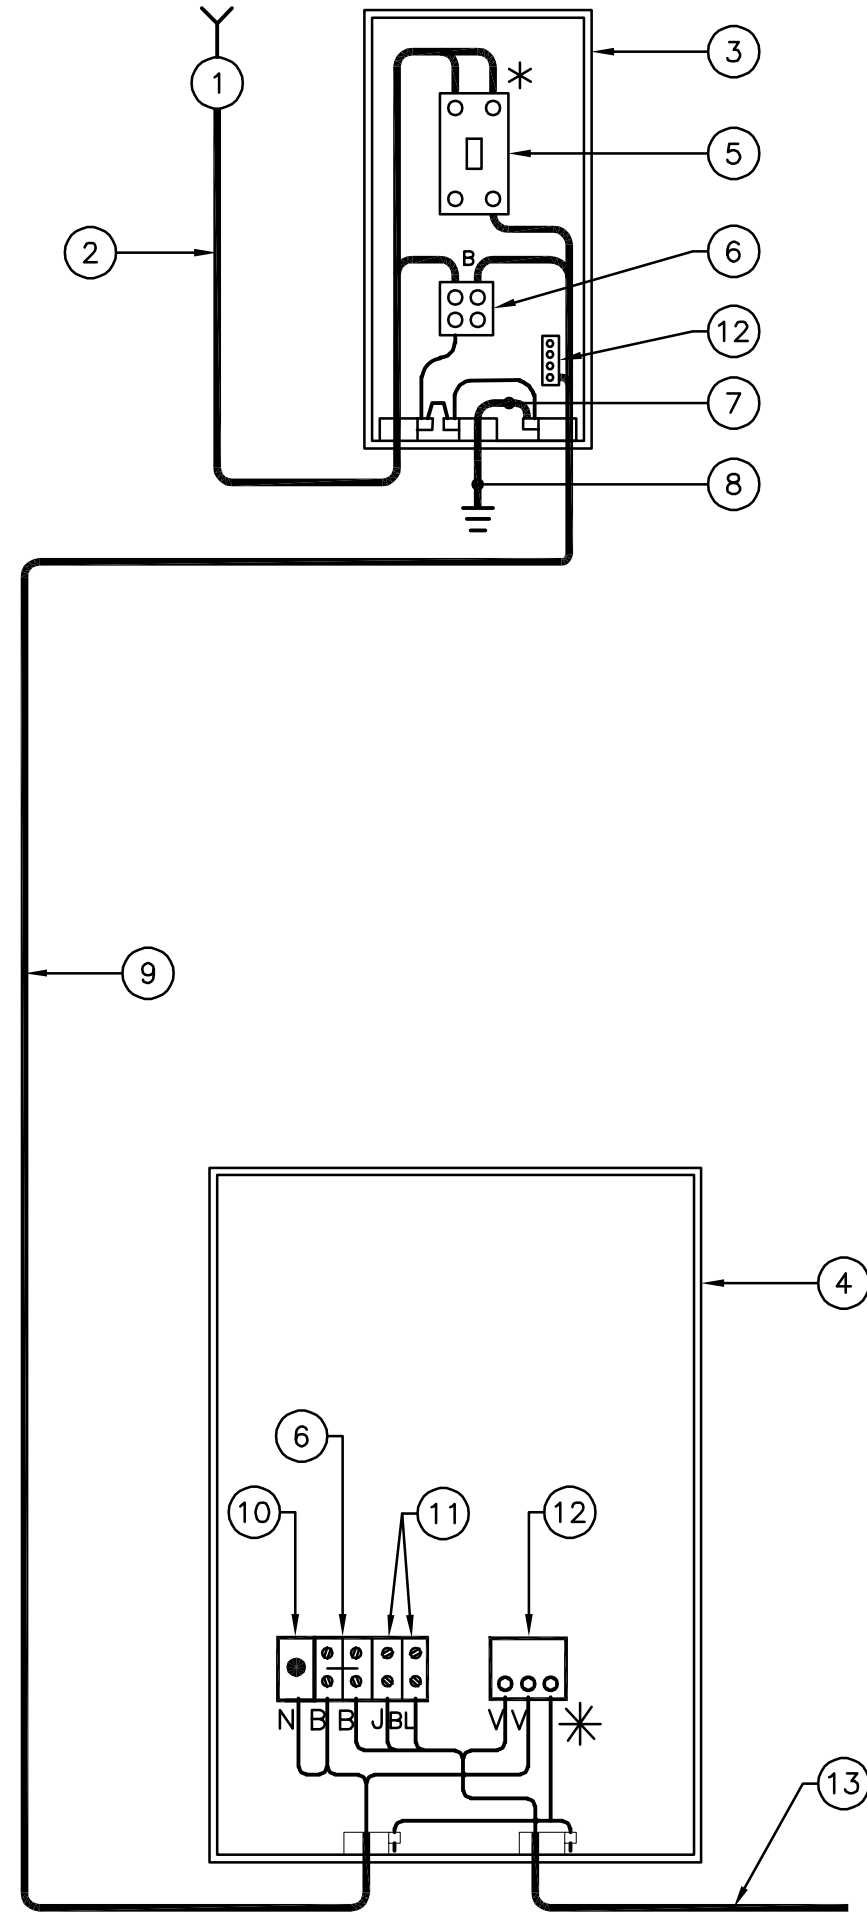

NOTES :

- CHAQUE CONDUIT MÉTALLIQUE EST MUNI D'UN EMBOUT DE MALT ET RELIÉ AU BORNIER DES CONDUCTEURS DE CONTINUITÉ DES MASSES AU MOYEN D'UN CONDUCTEUR NU CALIBRE 6 SANS AUCUN JOINT.
- LES CONDUCTEURS MONTRÉS EN TRAIT GRAS SONT FOURNIS ET INSTALLÉS PAR L'ENTREPRENEUR.

* RACCORDEMENT ET IDENTIFICATION DES CIRCUITS FAITS PAR L'ENTREPRENEUR.


TABLEAU DES CHARGES
COFFRET EL-?

CHARGE DE TOUTES LES LANTERNES À DEL	? W
* * CHARGE TOTALE	? W

* * LA CHARGE MINIMALE À DÉCLARER À HYDRO-QUÉBEC EST DE 200 W.

**** NOTE AU CONCEPTEUR ****
LE CALIBRE PRÉSENTÉ EST LE MINIMUM EXIGÉ.
CEPENDANT, IL DOIT ÊTRE VALIDÉ.

ALIMENTATION ET DISTRIBUTION

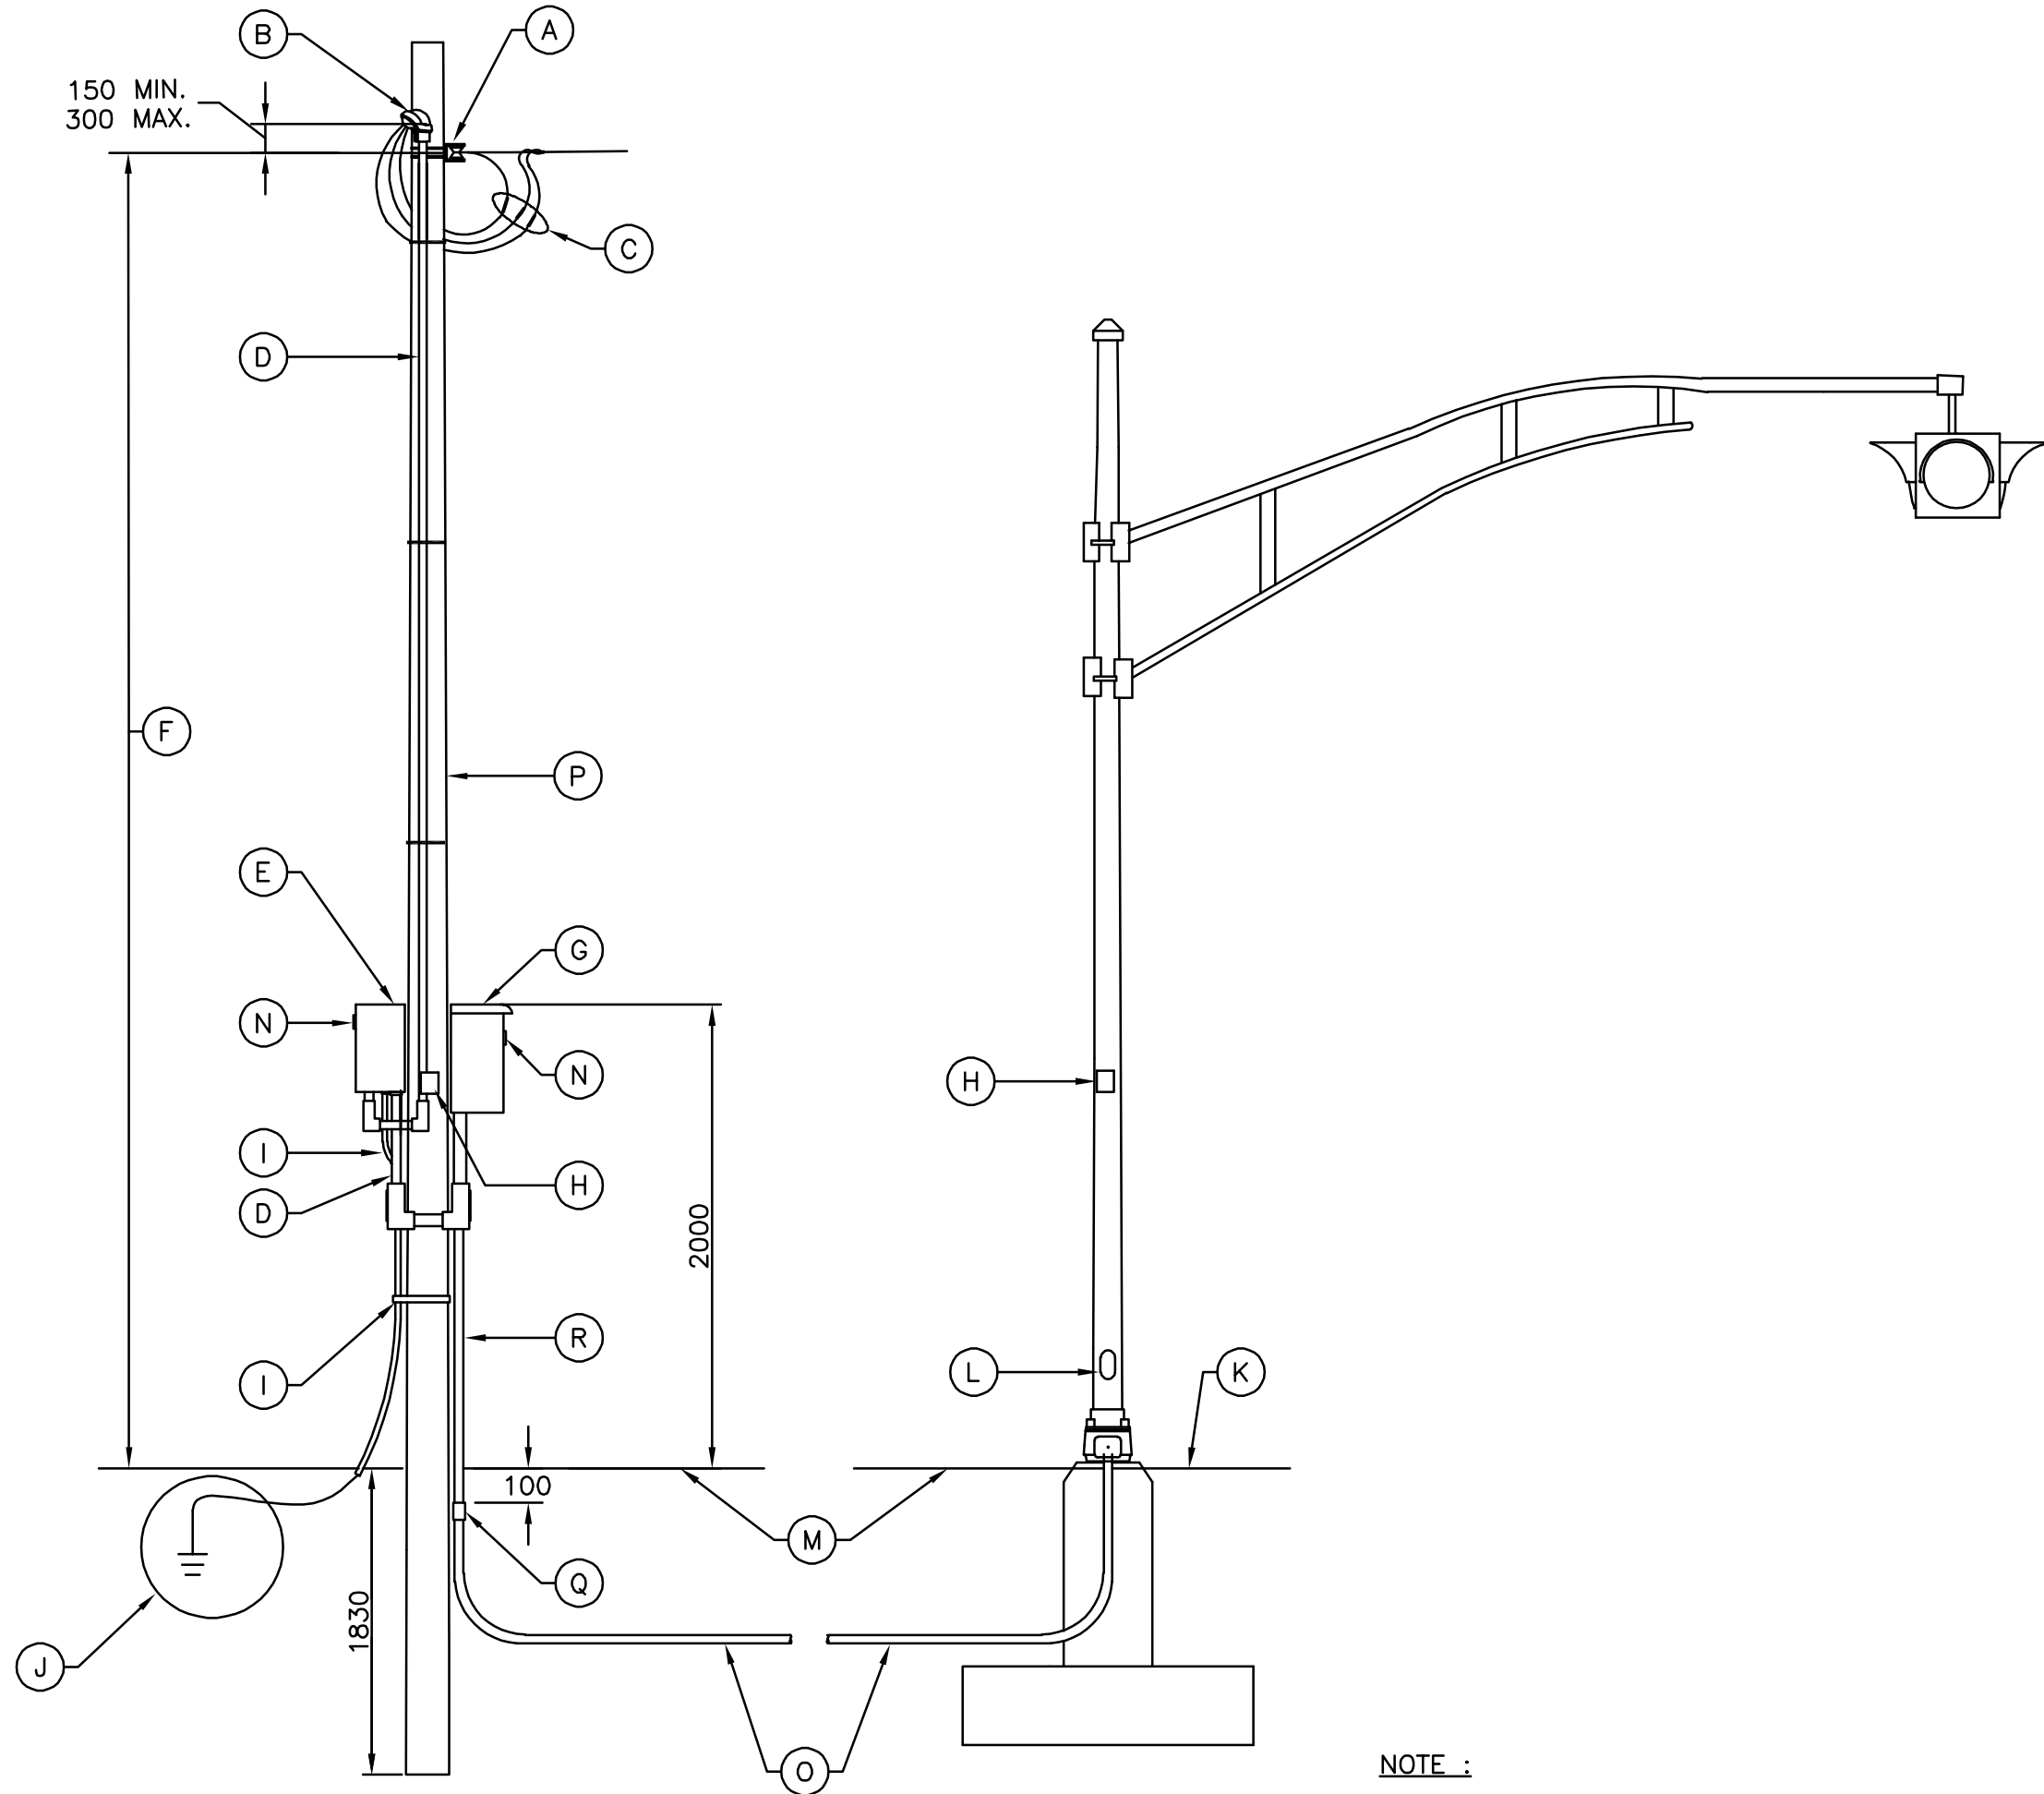

NOTE :

POUR LE DÉTAIL DU NOMBRE ET DE LA GROSSEUR DES CONDUITS, VOIR LE FEUILLET « INSTALLATIONS SOUTERRAINES ET ORIENTATION DES CONDUITS ».

- A ISOLATEUR AVEC ATTACHES ET SUPPORTS
- B TÊTE DE BRANCHEMENT
- C RACCORDEMENT ET CONNECTEURS FOURNIS ET INSTALLÉS PAR LA COMPAGNIE DE DISTRIBUTION D'ÉLECTRICITÉ POUR UNE PUISSANCE SUPÉRIEURE À 2 KW. POUR UNE PUISSANCE INFÉRIEURE L'ENTREPRENEUR DEVRA FOURNIR LE CÂBLE REJOIGNANT LA LIGNE DE DISTRIBUTION DE LA COMPAGNIE D'ÉLECTRICITÉ
- D CONDUIT D'ALUMINIUM DE 27 mm, Y INCLUS RACCORDS DE CONDUIT AVEC COURROIES ET BOUCLES EN ACIER INOXYDABLE 304 OU 316 D'UNE LARGEUR DE 3/4", D'UNE ÉPAISSEUR DE 0,03" ET D'UNE LONGUEUR APPROPRIÉE À INSTALLER À TOUS LES MÈTRES
- E COFFRET DE BRANCHEMENT
- F HAUTEUR FIXÉE PAR LA COMPAGNIE DE DISTRIBUTION D'ÉLECTRICITÉ
- G COFFRET DE DISTRIBUTION POUR CLIGNOTANTS DE TYPE CCS
- H PLAQUE D'IDENTIFICATION DU SITE
- I CONDUIT D'ALUMINIUM 21 mm, AVEC COURROIES ET BOUCLES EN ACIER INOXYDABLE 304 OU 316 D'UNE LARGEUR DE 3/4", D'UNE ÉPAISSEUR DE 0,03" ET D'UNE LONGUEUR APPROPRIÉE À INSTALLER À TOUS LES MÈTRES ET UN CONDUCTEUR NU CALIBRE 6 POUR MISE À LA TERRE. LE CONDUIT DOIT SE TERMINER DANS LE SOL À UNE PROFONDEUR MINIMALE DE 100 mm
- J VOIR FEUILLET « MISE À LA TERRE »
- K TRAITEMENT DE SURFACE OBLIGATOIRE LORSQU'IL Y A UN DISPOSITIF CÉDANT SOUS L'IMPACT
- L PORTE D'ACCÈS
- M SOL FINI
- N PLAQUE D'IDENTIFICATION DU COFFRET
- O CONDUIT PVC EN NOMBRE REQUIS
- P POTEAU DE BOIS DU MINISTÈRE 10,7 M DE LONG, CLASSE IV
- Q ADAPTEUR ALUMINIUM/PVC SELON LA GROSSEUR DU CONDUIT
- R CONDUIT D'ALUMINIUM DE 53 mm, Y INCLUS RACCORDS DE CONDUIT AVEC COURROIES ET BOUCLES EN ACIER INOXYDABLE 304 OU 316 D'UNE LARGEUR DE 3/4", D'UNE ÉPAISSEUR DE 0,03" ET D'UNE LONGUEUR APPROPRIÉE À INSTALLER À TOUS LES MÈTRES

NOTES GÉNÉRALES :

- RÉFÉRENCE PLAN TYPE PT2C-132 AVRIL 2024
- DIRECTION GÉNÉRALE DES STRUCTURES.
- LES COTES SONT EN MILLIMÈTRES.
- TOUS LES CONDUCTEURS SONT EN CUIVRE.

PLAN TYPE - AVRIL 2024	PT2C-132
DIRECTION GÉNÉRALE DES STRUCTURES	
AAAA-MM-JJ	PRÉNOM NOM
AAAA-MM-JJ	Statut
AAAA-MM-JJ	Par
Mandataire	
DIRECTION GÉNÉRALE DES STRUCTURES	
DIRECTION DE L'ÉLECTROTECHNIQUE ET DES STRUCTURES DE SIGNALISATION	
Sciau Ce document technologique n'est pas signé et scellé au sens de la Loi sur les ingénieurs et ne peut être utilisé à des fins de travaux visés à l'article 2 de la Loi sur les ingénieurs. Ce document est disponible strictement pour commentaires, pour information ou pour coordination. Aucune garantie n'est donnée sur l'intégrité des informations contenues et sur les modifications apportées au document qui auraient pu être faites ou à venir. La diffusion de ce document technologique est interdite si la présente note limitative n'est pas inscrite.	
PRÉNOM NOM, Ing.	
Vérificateur	
PRÉNOM NOM, Ing.	
Équipe technique	
PRÉNOM NOM, tech.	
Transports Québec	
Titre	
ALIMENTATION 120-240 V ET DISTRIBUTION 120 V	
Numéro de plan	8
EL-2024-N-DDDDDD	
Identification de regroupement	

CE PLAN NE DOIT PAS ÊTRE
UTILISÉ À DES FINS DE
CONSTRUCTION