


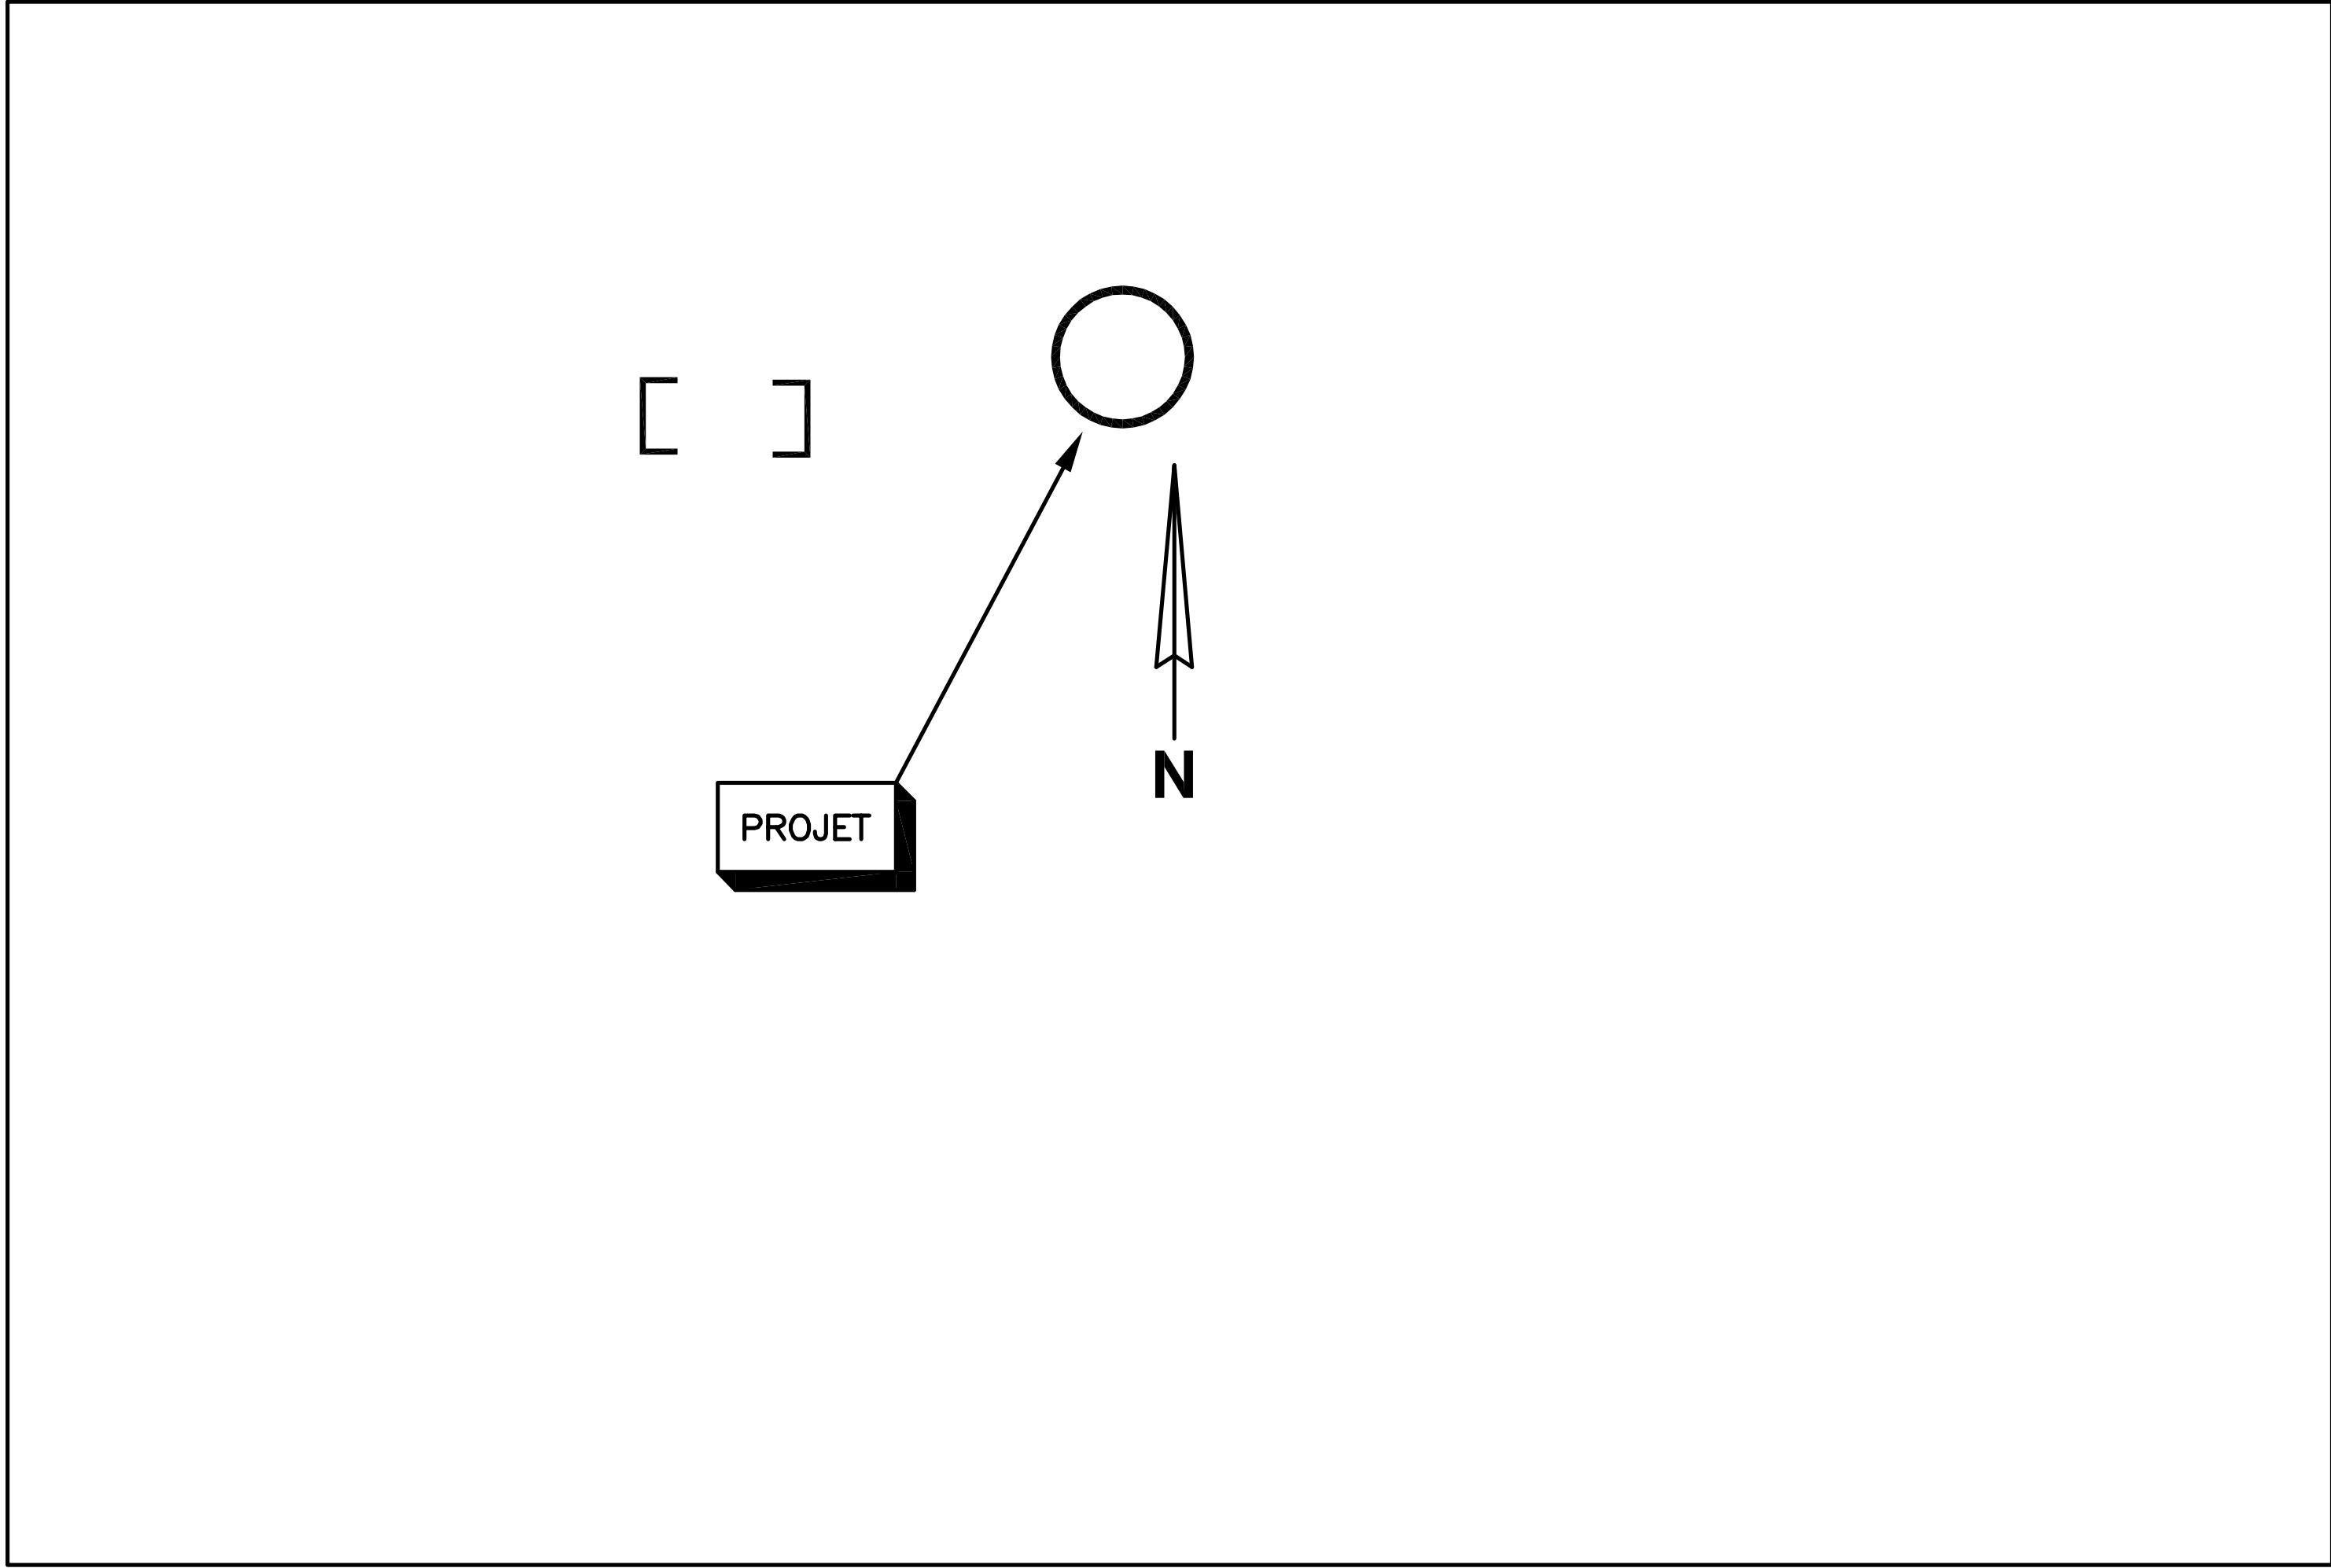

ÉCLAIRAGE ROUTIER À 120-240V

ROUTE ...

INTERSECTION

Transports
Québec



**** NOTE AU CONCEPTEUR ****

TOUTE DEMANDE DE MODIFICATIONS SUR LES PLANS TYPES DOIT ÊTRE TRANSMISE À L'ADRESSE COURRIEL : f412.dess@transports.gouv.qc.ca À L'AIDE DU FORMULAIRE F412 « PROPOSITION DE MODIFICATIONS AUX DOCUMENTS DE LA DIRECTION DE L'ÉLECTROTECHNIQUE ET DES STRUCTURES DE SIGNALISATION (DESS) ». CE FORMULAIRE EST ACCESSIBLE ET PEUT ÊTRE TÉLÉCHARGÉ SUR LE SITE INTERNET DU MINISTÈRE.

Mandat/aire	
DIRECTION GÉNÉRALE DES STRUCTURES DIRECTION DE L'ELECTROTECHNIQUE ET DES STRUCTURES DE SIGNALISATION	
Équipe technique Ingénieur(s) PRENOM NOM, ing.	
Technicien(s) PRÉNOM NOM, tech.	
Scéau <i>Ce document technologique n'est pas signé et scellé au sens de la Loi sur les ingénieurs et ne peut être utilisé à des fins de travaux visés à l'article 2 de la Loi sur les ingénieurs.</i> <i>Ce document est disponible strictement pour commentaires, pour information ou pour coordination.</i> <i>Aucune garantie n'est donnée sur l'intégrité des informations contenues et sur les modifications apportées au document qui auraient pu être faites ou à venir.</i> <i>La diffusion de ce document technologique est interdite si la présente note limitative n'est pas inscrite.</i>	
Transports Québec  	
Unité administrative SOUS-MINISTÉRIAT AUX TERRITOIRES DIRECTION GÉNÉRALE DE ... DIRECTION DES PROJETS	
Titre LOCALISATION ET DESCRIPTION GÉNÉRALE	
Identification du dossier XXXX-XX-XXXX	
Identification du projet XXXXXXXXXX	
Numéro de plan EL-2024-N-DDDDDD	1
Identification de regroupement	