



# INSTALLATION SUR ROUTE ET ORIENTATION DE LA PORTE D'ACCÈS


- (A) FÛT (VOIR PLAN INGÉNIEUR EN STRUCTURE)
- (B) POTENCE(S) À RAYON (VOIR PLAN INGÉNIEUR EN STRUCTURE)
- (C) MASSIF (VOIR PLAN INGÉNIEUR EN STRUCTURE)
- (D) PORTE D'ACCÈS (OUVERTURE OPPOSÉE AU SENS DE LA CIRCULATION)
- (E) PLAQUE D'IDENTIFICATION, INSTALLÉE À UN ANGLE DE 45° PAR RAPPORT À LA ROUTE ET DANS LE SENS DE LA CIRCULATION. (DEUX PLAQUES REQUISES POUR UNITÉ DOUBLE)
- (F) PLAQUE ANTIVOL INSTALLÉE AU-DESSUS DE LA PORTE D'ACCÈS, SI REQUISE
- (G) COFFRET
- (H) LUMINAIRE(S)
- (I) TRAITEMENT DE SURFACE OBLIGATOIRE LORSQU'IL Y A UN DISPOSITIF CÉDANT SOUS L'IMPACT
- (J) JERSEY OU TERRE-PLEIN
- (K) CHAUSSÉE
- (L) SOL FINI
- (M) VOIR DÉTAIL D'AGRANDISSEMENT « M »

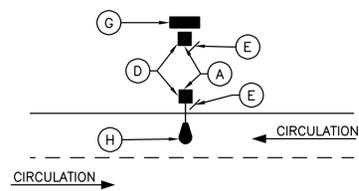

CAS 4

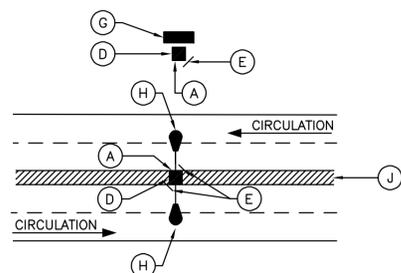

CAS 10

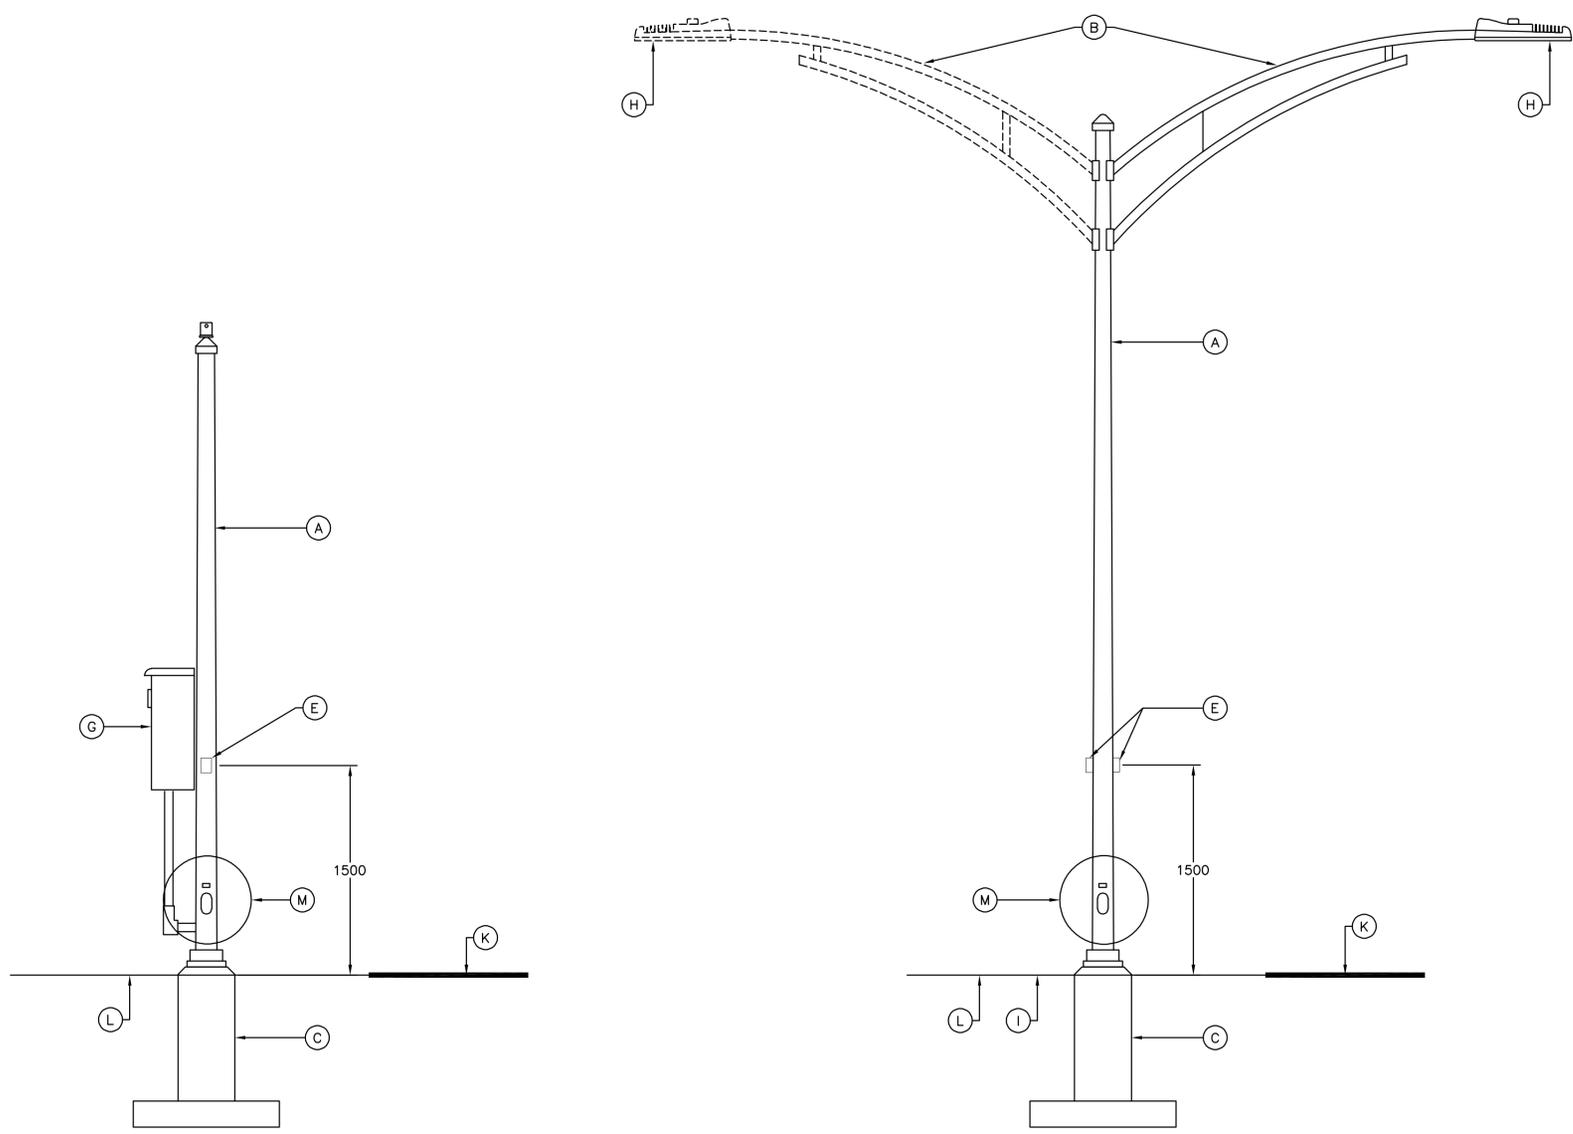

CE PLAN NE DOIT PAS ÊTRE  
UTILISÉ À DES FINS DE  
CONSTRUCTION

**NOTES GÉNÉRALES :**

- RÉFÉRENCE PLAN TYPE PT2E-080 AVRIL 2024
- DIRECTION GÉNÉRALE DES STRUCTURES.
- LES COTES SONT EN MILLIMÈTRES.
- TOUS LES CONDUCTEURS SONT EN CUIVRE.

PLAN TYPE - AVRIL 2024	PT2E-080
DIRECTION GÉNÉRALE DES STRUCTURES	
AAAA-MM-JJ	PRENOM NOM (012 - XXXXXXX)
AAAA-MM-JJ	Statut Par
Mandataire	
DIRECTION GÉNÉRALE DES STRUCTURES DIRECTION DE L'ÉLECTROTECHNIQUE ET DES STRUCTURES DE SIGNALISATION	
<small>Sciau Ce document technologique n'est pas signé et scellé au sens de la Loi sur les ingénieurs et ne peut être utilisé à des fins de travaux visés à l'article 2 de la Loi sur les ingénieurs. Ce document est disponible strictement pour commentaires, pour information ou pour coordination. Aucune garantie n'est donnée sur l'intégrité des informations contenues et sur les modifications apportées au document qui auraient pu être faites ou à venir. La diffusion de ce document technologique est interdite si la présente note limitative n'est pas inscrite.</small>	
PRENOM NOM, ing.	
Vérificateur	
PRENOM NOM, ing.	
Équipe technique	
PRENOM NOM, tech.	
<b>Transports Québec</b>	
Titre	
LAMPADAIRE	
Numéro de plan	7
EL-2024-N-DDDDDD	
Identification de regroupement	

**\*\* NOTE AU CONCEPTEUR \*\***  
 LES DEUX CAS ILLUSTRÉS SONT DES CAS TYPES.  
 D'AUTRES CAS SONT ÉGALEMENT ACCESSIBLES DANS LE  
 DESSIN. LE CONCEPTEUR DOIT PRENDRE LE CAS QUI  
 S'ADAPTE À VOTRE PROJET.

