
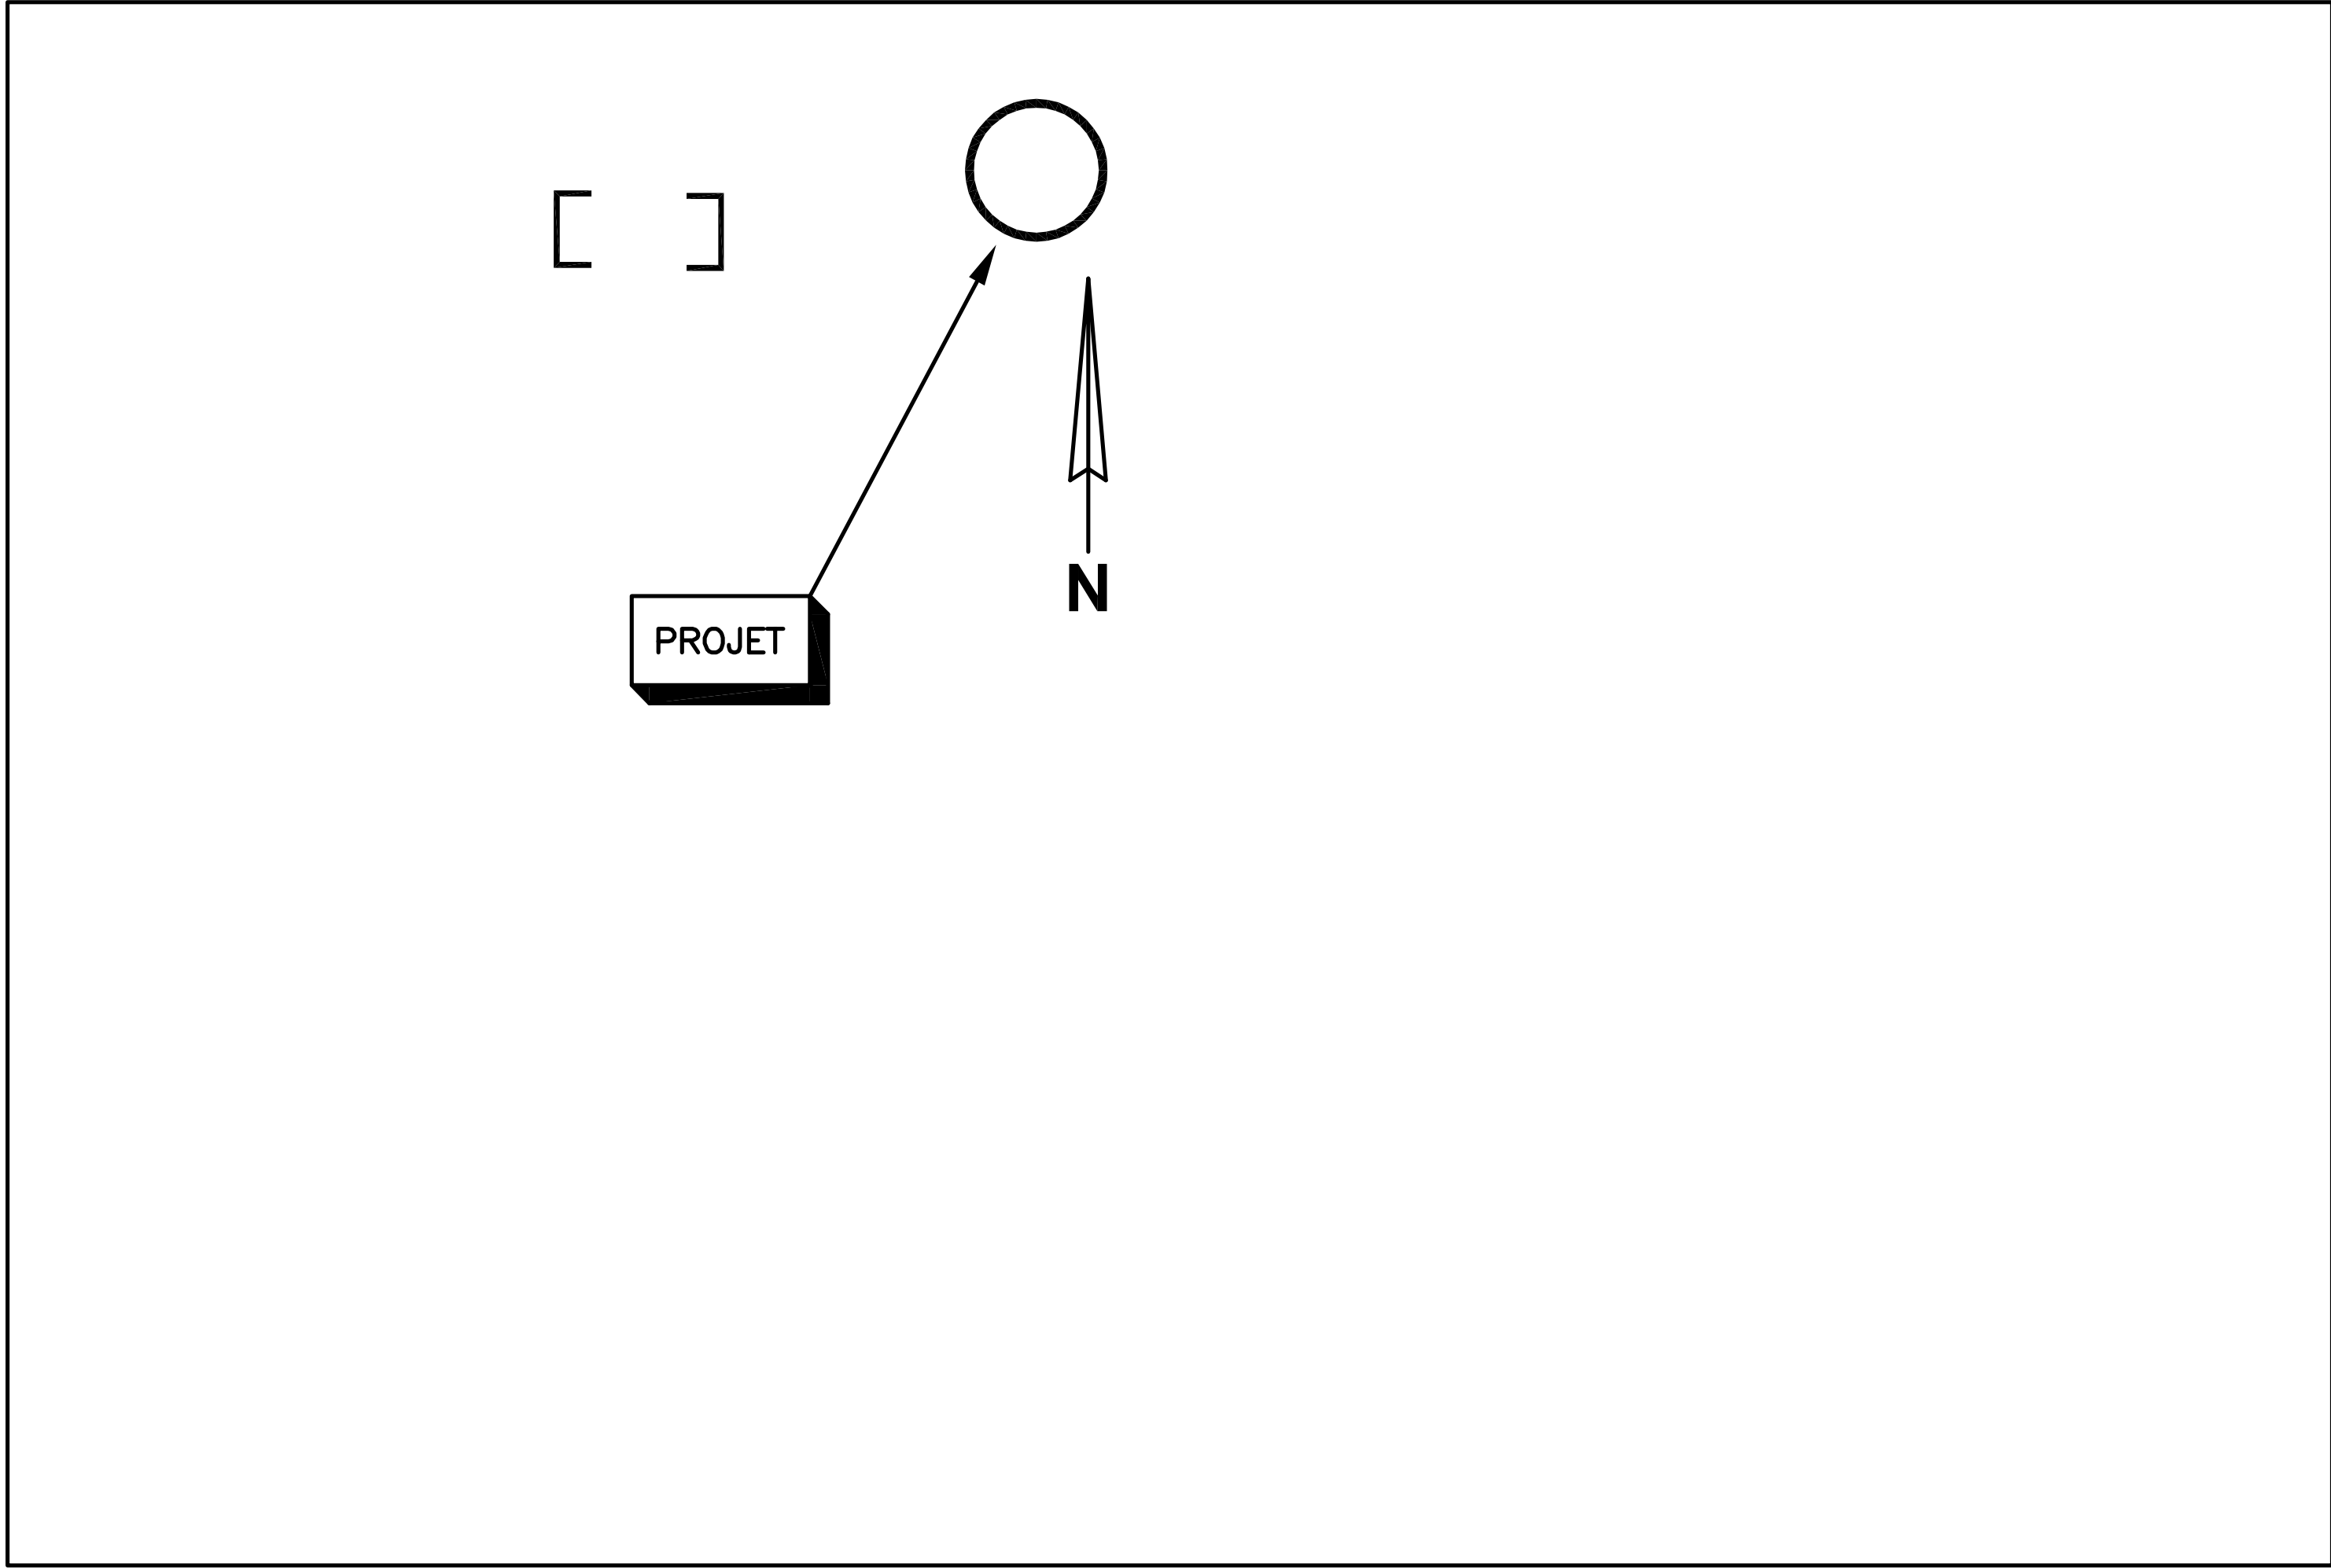


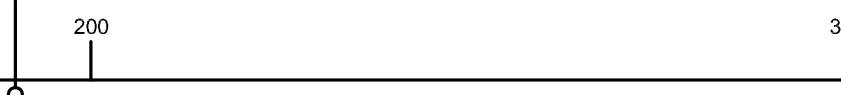

Transports Québec

NOMBRE TOTAL DE FEUILLETS : XX

**** NOTE AU CONCEPTEUR ****

TOUTE DEMANDE DE MODIFICATIONS SUR LES
PLANS TYPES DOIT ÊTRE TRANSMISE À
L'ADRESSE COURRIEL :
f412.dess@transports.gouv.qc.ca
À L'AIDE DU FORMULAIRE F412 « PROPOS
DE MODIFICATIONS AUX DOCUMENTS DE LA
DIRECTION DE L'ÉLECTROTECHNIQUE ET D
STRUCTURES DE SIGNALISATION (DESS) »
LE FORMULAIRE EST ACCESSIBLE ET PEUT Ê
TÉLÉCHARGÉ SUR LE SITE INTERNET DU
MINISTÈRE.

- RÉFÉRENCE PLAN TYPE PT2G-001 AVRIL 2024
DIRECTION GÉNÉRALE DES STRUCTURES.

**CE PLAN NE DOIT PAS ÊTRE
UTILISÉ À DES FINS DE
CONSTRUCTION**