

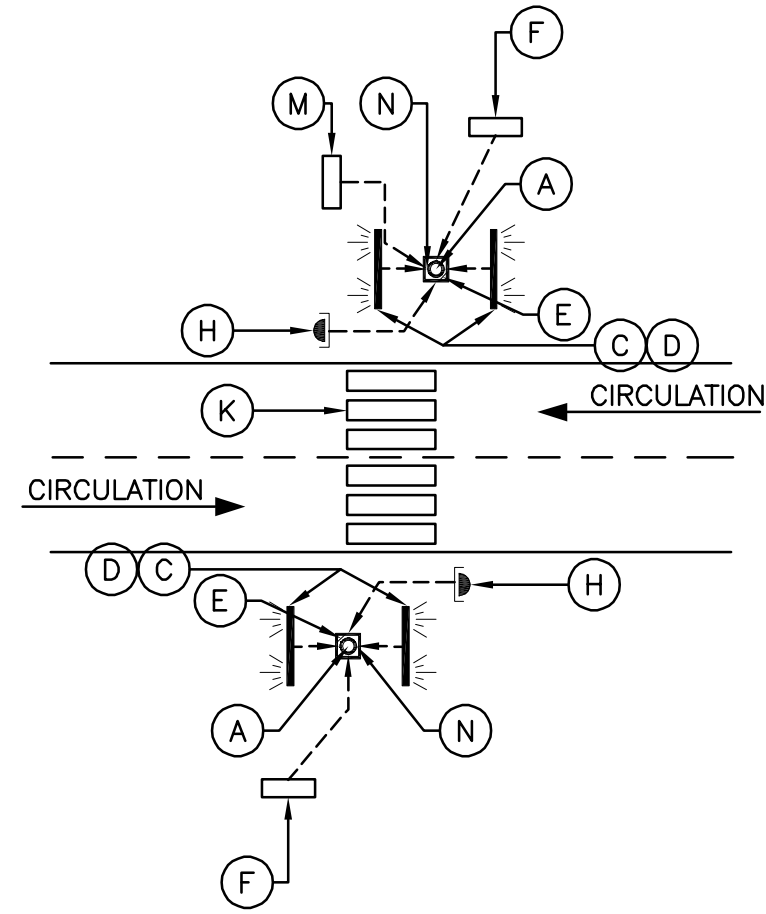


INSTALLATION SUR ROUTE ET ORIENTATION DE LA PORTE D'ACCÈS - ALIMENTATION RÉSEAU

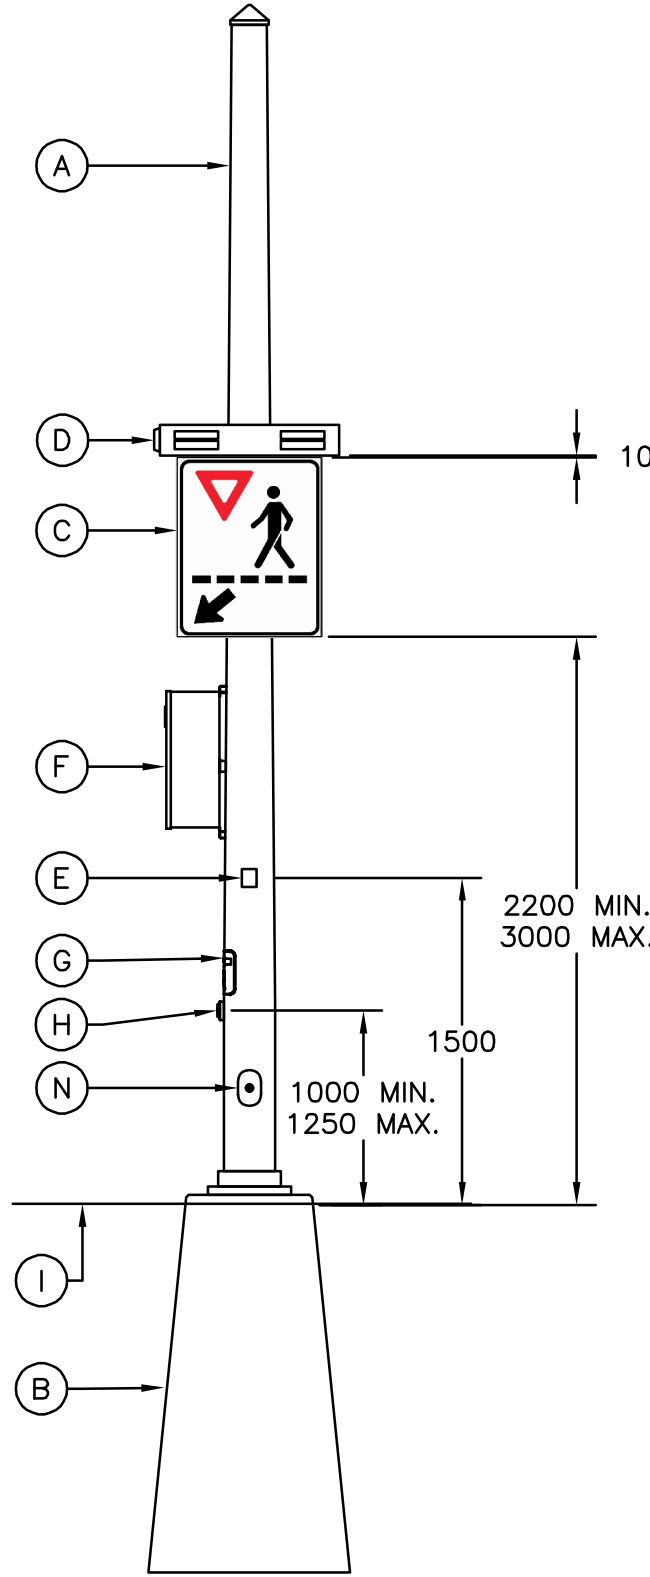

NOTE :
- POUR L'ÉCLAIRAGE DU PASSAGE POUR PIÉTONS, L'ENTREPRENEUR DOIT SE RÉFÉRER AU PLAN DISTINCT QUI A ÉTÉ PRÉPARÉ POUR L'ÉCLAIRAGE.

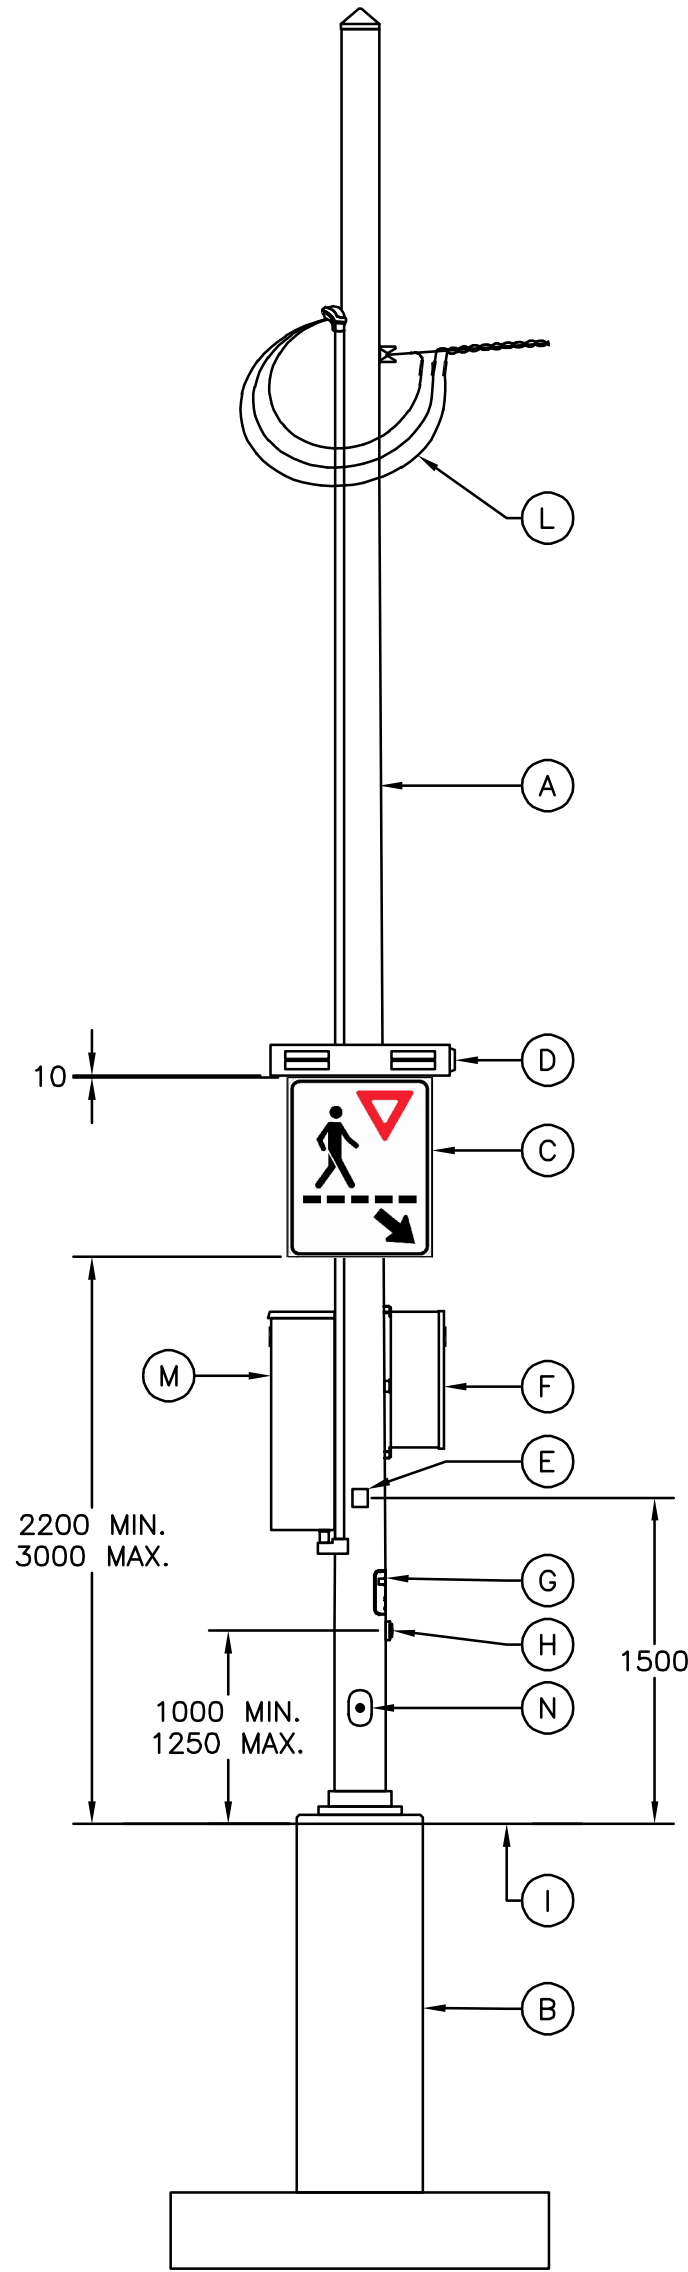

- (A) FÛT (VOIR PLAN INGÉNIEUR EN STRUCTURE)
- (B) MASSIF (VOIR PLAN INGÉNIEUR EN STRUCTURE)
- (C) LORSQU'ON SE DÉPLACE DANS LE SENS DE LA CIRCULATION, LES 2 PANNEAUX SITUÉS À DROITE DE LA CHAUSÉE SONT LES SUIVANTS : P-270-2-D POUR CELUI QU'ON VOIT ET P-270-2-G POUR CELUI DERRIÈRE
- (D) TÊTE DE FRCR AVANT-ARRIÈRE
- (E) PLAQUE D'IDENTIFICATION DU SITE, INSTALLÉE À UN ANGLE DE 45° PAR RAPPORT À LA ROUTE ET DANS LE SENS DE LA CIRCULATION
- (F) COFFRET DE CONTRÔLE
- (G) PANNEAU D'INDICATION I-395
- (H) BOUTON-POUSOIR OU DÉTECTEUR LUMINEUX POUR PIÉTONS, FILAIRE OU SANS FIL
- (I) SOL FINI
- (J) CHAUSSEE
- (K) PASSAGE POUR PIÉTONS
- (L) RACCORDEMENT ÉLECTRIQUE
- (M) COFFRET DE BRANCHEMENT ET DISTRIBUTION
- (N) PORTE D'ACCÈS

CE PLAN NE DOIT PAS ÊTRE
UTILISÉ À DES FINS DE
CONSTRUCTION

NOTES GÉNÉRALES :

- RÉFÉRENCE PLAN TYPE PT2J-081 AVRIL 2024
- DIRECTION GÉNÉRALE DES STRUCTURES.
- LES COTES SONT EN MILLIMÈTRES.
- TOUS LES CONDUCTEURS SONT EN CUIVRE.

PLAN TYPE - AVRIL 2024		PT2J-081
DIRECTION GÉNÉRALE DES STRUCTURES		
AAAA-MM-JJ	PRENOM NOM J01G-XXXXXX	
AAAA-MM-JJ	Statut	Par
Mandataire		
DIRECTION GÉNÉRALE DES STRUCTURES DIRECTION DE L'ÉLECTROTECHNIQUE ET DES STRUCTURES DE SIGNALISATION		
Soau Ce document technologique n'est pas signé et scellé au sens de la Loi sur les ingénieurs et ne peut être utilisé à des fins de travaux visés à l'article 2 de la Loi sur les ingénieurs. Ce document est disponible strictement pour commentaires, pour information ou pour coordination. Aucune garantie n'est donnée sur l'intégrité des informations contenues et sur les modifications apportées au document qui auraient pu être faites ou à venir. La diffusion de ce document technologique est interdite si la présente note limitative n'est pas inscrite. PRENOM NOM, ing.		
Vérificateur		
----- PRENOM NOM, ing.		
Équipe technique		
PRENOM NOM, tech.		
Transports Québec		
Titre		
FEUX RECTANGULAIRES À CLIGNOTEMENT RAPIDE (FRCR)		
Numéro de plan		6
EL-2024-N-DDDDDD		
Identification de regroupement		

**** NOTE AU CONCEPTEUR ****

LORS DE LA SÉLECTION DU TYPE DE FRCR PAR LE CONCEPTEUR, IL EST POSSIBLE QUE LE COFFRET DE CONTRÔLE SOIT INTÉGRÉ DIRECTEMENT DANS LE FRCR. LE CONCEPTEUR DOIT ALORS FAIRE LES MODIFICATIONS NÉCESSAIRES À CE FEUILLET POUR L'ADAPTATION À LA TECHNOLOGIE SÉLECTIONNÉE.