


INSTALLATION SUR ROUTE ET ORIENTATION DE LA PORTE D'ACCÈS - ALIMENTATION RÉSEAU

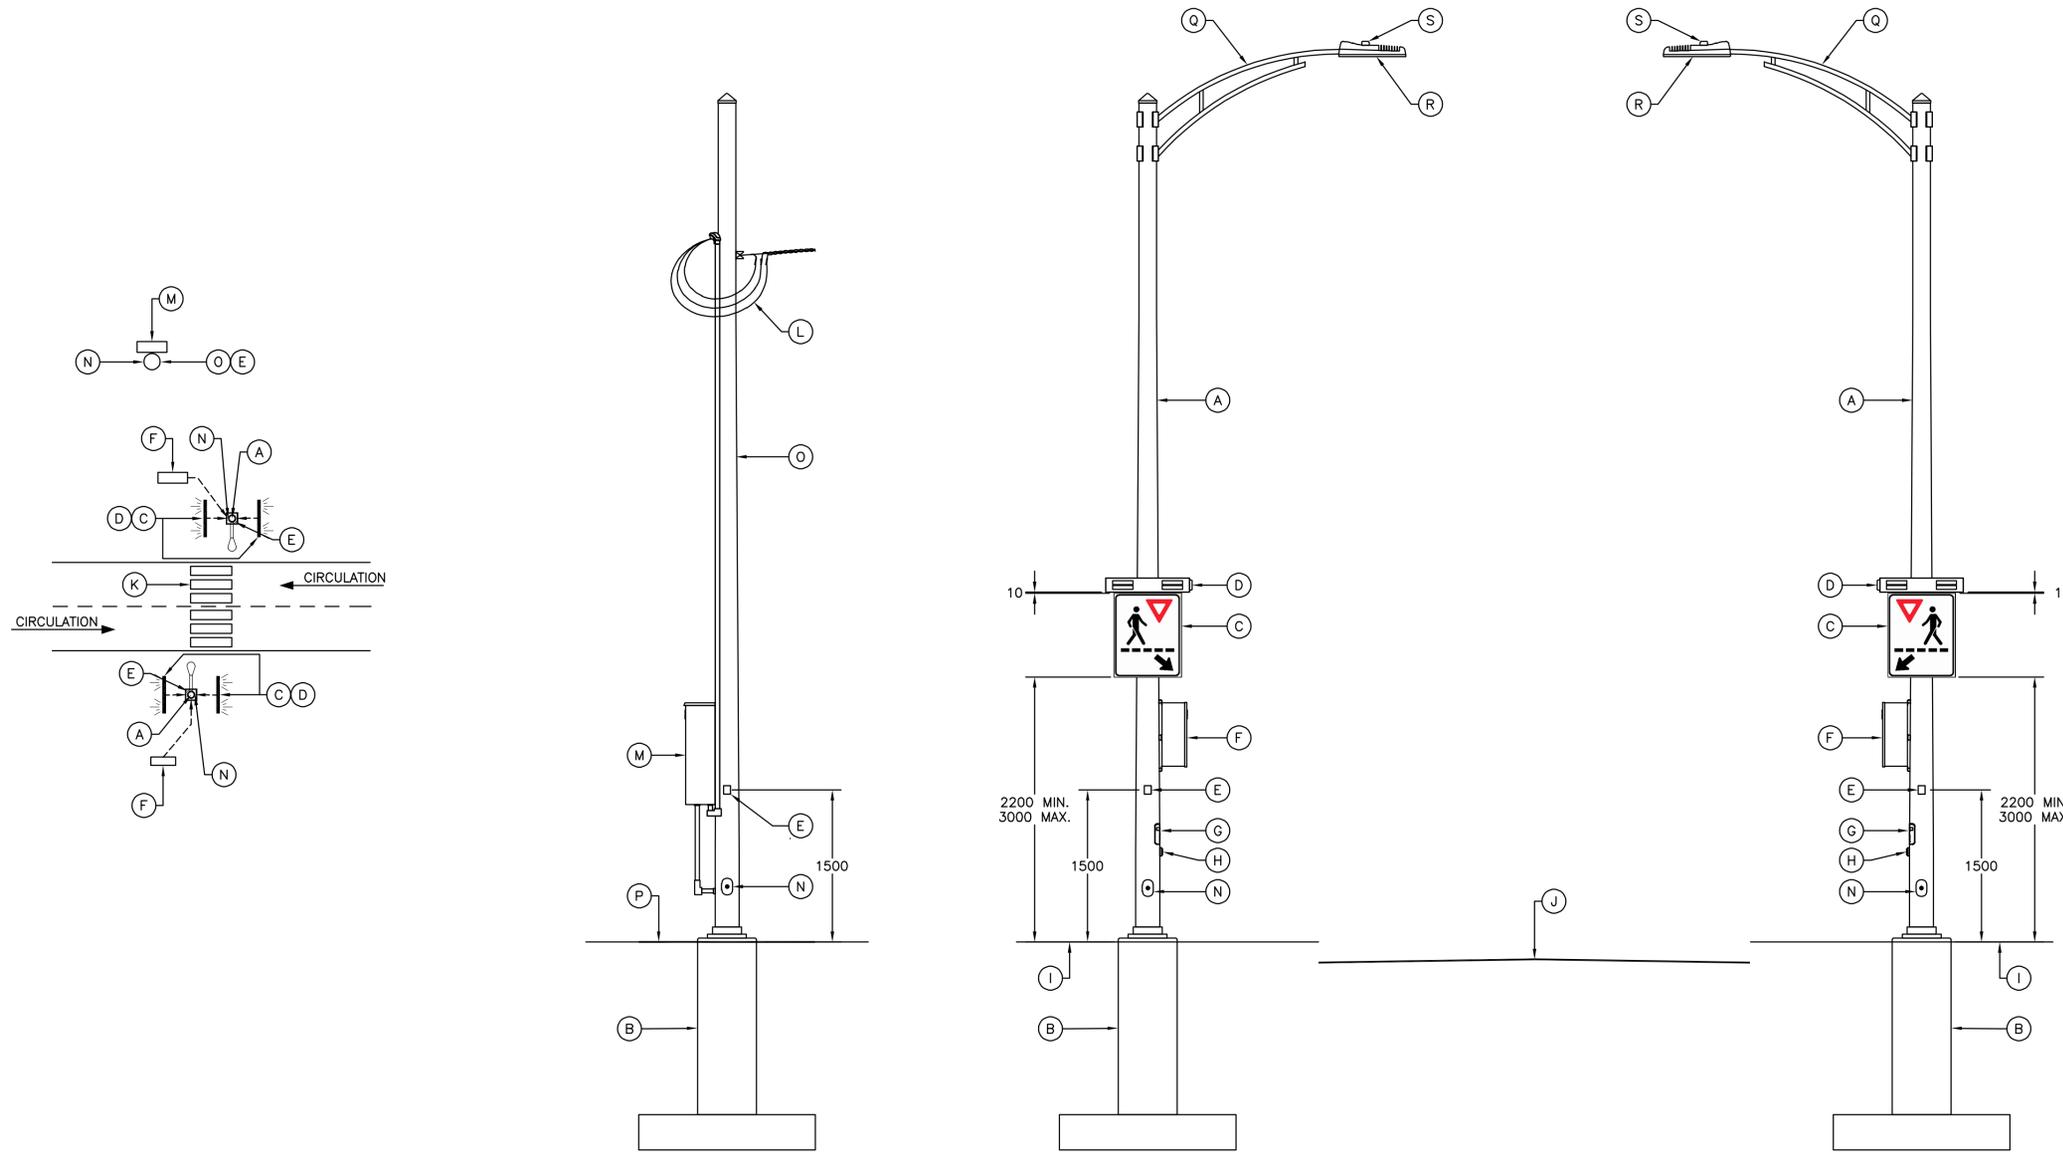

- (A) FÔT (VOIR PLAN INGÉNIEUR EN STRUCTURE)
- (B) MASSIF (VOIR PLAN INGÉNIEUR EN STRUCTURE)
- (C) LORSQU'ON SE DÉPLACE DANS LE SENS DE LA CIRCULATION, LES 2 PANNEAUX SITUÉS À DROITE DE LA CHAUSSEE SONT LES SUIVANTS : P-270-2-D POUR CELUI QU'ON VOIT ET P-270-2-G POUR CELUI DERRIÈRE
- (D) TÊTE DE FRCR AVANT-ARRIÈRE
- (E) PLAQUE D'IDENTIFICATION DU SITE, INSTALLÉE À UN ANGLE DE 45° PAR RAPPORT À LA ROUTE ET DANS LE SENS DE LA CIRCULATION
- (F) COFFRET DE CONTRÔLE
- (G) PANNEAU D'INDICATION I-395
- (H) BOUTON-POUSOIR OU DÉTECTEUR LUMINEUX POUR PIÉTONS, FILAIRE OU SANS FIL
- (I) SOL FINI
- (J) CHAUSSEE
- (K) PASSAGE POUR PIÉTONS
- (L) RACCORDEMENT ÉLECTRIQUE
- (M) COFFRET DE BRANCHEMENT ET DISTRIBUTION
- (N) PORTE D'ACCÈS
- (O) STRUCTURE B1
- (P) TRAITEMENT DE SURFACE AUTOUR D'UN MASSIF DE FONDATION
- (Q) POTENCE (VOIR PLAN INGÉNIEUR EN STRUCTURE)
- (R) LUMINAIRE
- (S) CELLULE PHOTOÉLECTRIQUE

CE PLAN NE DOIT PAS ÊTRE
UTILISÉ À DES FINS DE
CONSTRUCTION

- NOTES GÉNÉRALES :**
- RÉFÉRENCE PLAN TYPE PT2J-084 AVRIL 2024
 - DIRECTION GÉNÉRALE DES STRUCTURES.
 - LES COTES SONT EN MILLIMÈTRES.
 - TOUS LES CONDUCTEURS SONT EN CUIVRE.

PLAN TYPE - AVRIL 2024	PT2J-084
DIRECTION GÉNÉRALE DES STRUCTURES	
AAAA-MM-JJ	PRÉNOM NOM
AAAA-MM-JJ	J012 - XXXXXXX
	Statut
	Par
Mandatitaire	
DIRECTION GÉNÉRALE DES STRUCTURES	
DIRECTION DE L'ÉLECTROTECHNIQUE ET DES STRUCTURES DE SIGNALISATION	
<small>Sciau Ce document technologique n'est pas signé et scellé au sens de la Loi sur les ingénieurs et ne peut être utilisé à des fins de travaux visés à l'article 2 de la Loi sur les ingénieurs. Ce document est disponible strictement pour commentaires, pour information ou pour coordination. Aucune garantie n'est donnée sur l'intégrité des informations contenues et sur les modifications apportées au document qui auraient pu être faites ou à venir. La diffusion de ce document technologique est interdite si la présente note limitative n'est pas inscrite.</small>	
PRÉNOM NOM, ing.	
Vérificateur	
PRÉNOM NOM, ing.	
Équipe technique	
PRÉNOM NOM, tech.	
Transports Québec	
Titre	
FEUX RECTANGULAIRES À CLIGNOTEMENT RAPIDE (FRCR)	
Numéro de plan	8
EL-2024-N-DDDDDD	
Identification de regroupement	

**** NOTE AU CONCEPTEUR ****
 LORS DE LA SÉLECTION DU TYPE DE FRCR PAR LE CONCEPTEUR, IL EST POSSIBLE QUE LE COFFRET DE CONTRÔLE SOIT INTÉGRÉ DIRECTEMENT DANS LE FRCR. LE CONCEPTEUR DOIT ALORS FAIRE LES MODIFICATIONS NÉCESSAIRES À CE FEUILLET POUR L'ADAPTATION À LA TECHNOLOGIE SÉLECTIONNÉE.

NOTE :

- POUR L'ÉCLAIRAGE DU PASSAGE POUR PIÉTONS, L'ENTREPRENEUR DOIT SE RÉFÉRER AU PLAN DISTINCT QUI A ÉTÉ PRÉPARÉ POUR L'ÉCLAIRAGE.