



DÉTAIL D'INSTALLATION DES COURROIES D'ATTACHES


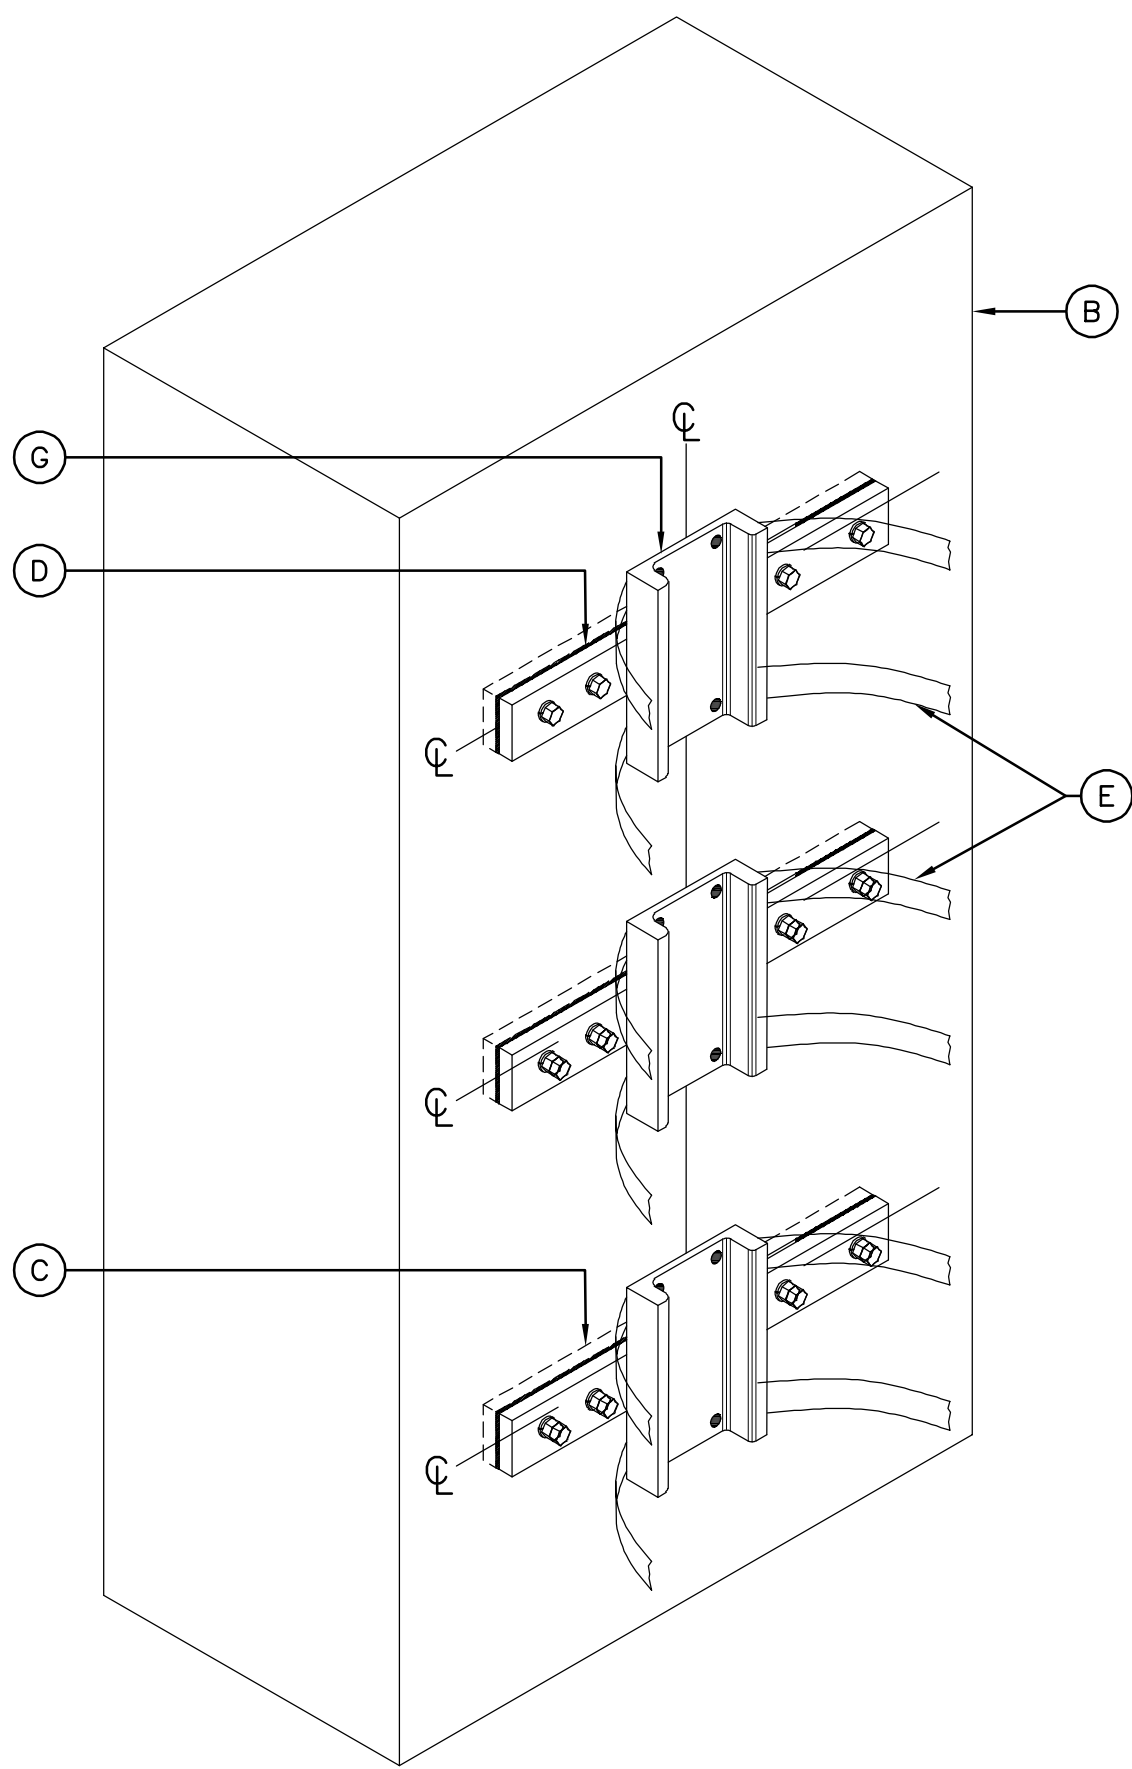


COURROIE DE RETENUE POUR COFFRET CVSUM (F2D)

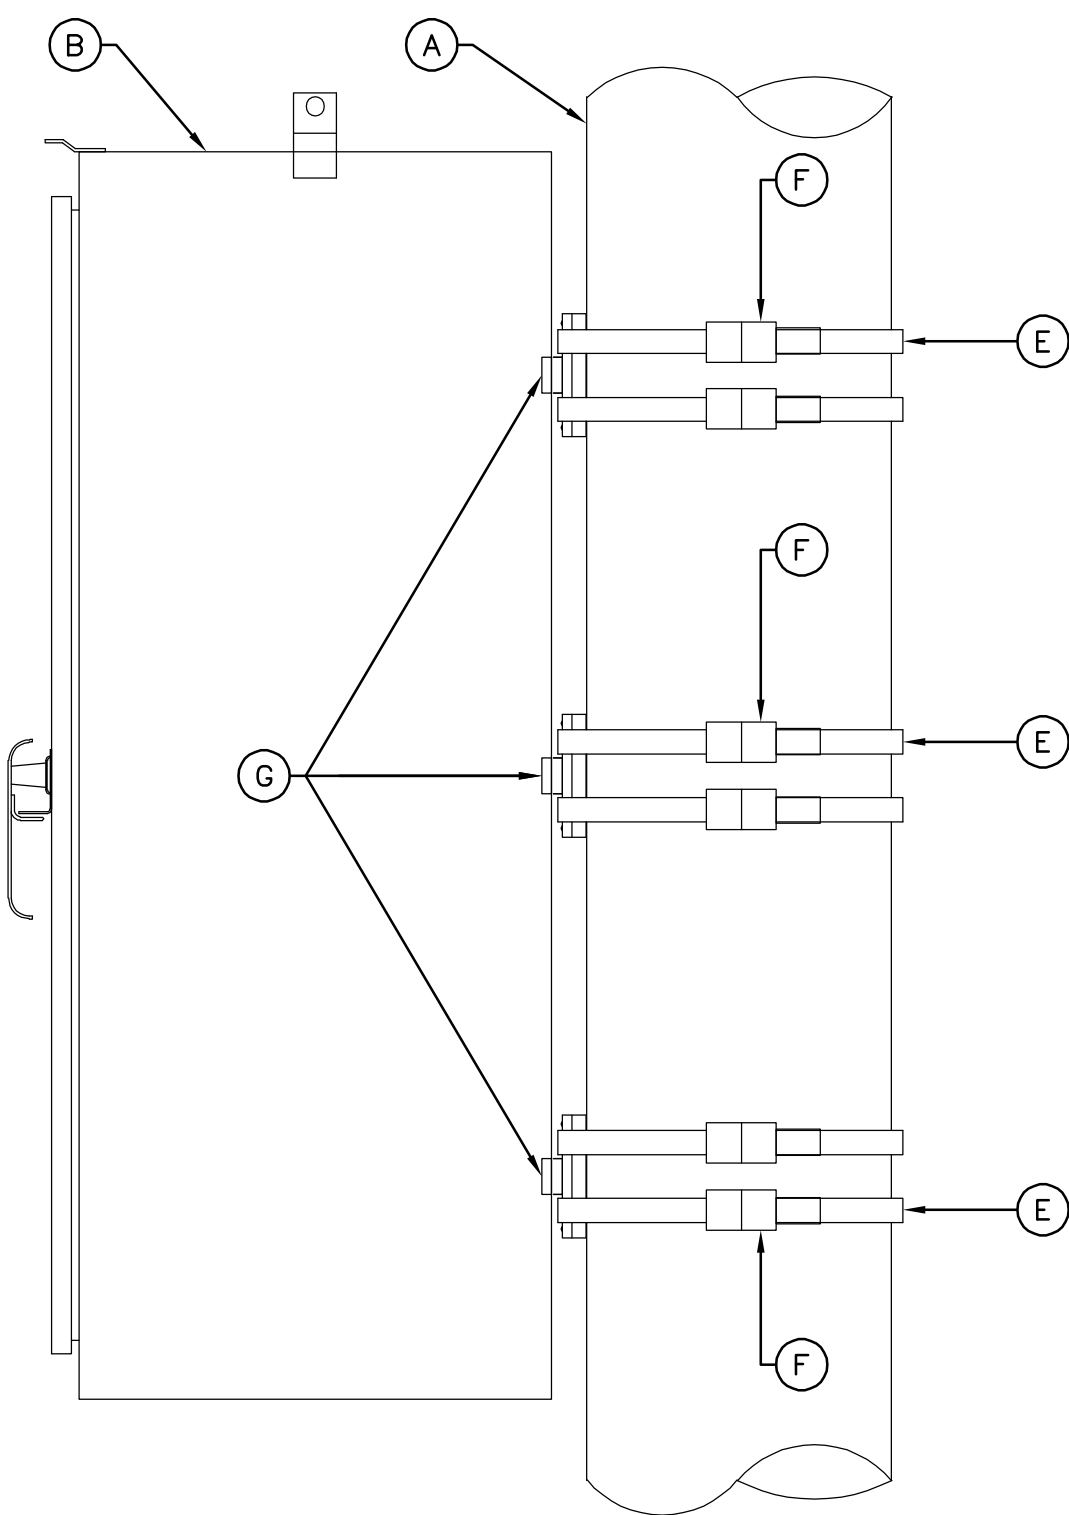

DÉTAIL D'INSTALLATION SUR LE FÛT

DÉTAIL « G » SUPPORT DE FIXATION DU COFFRET

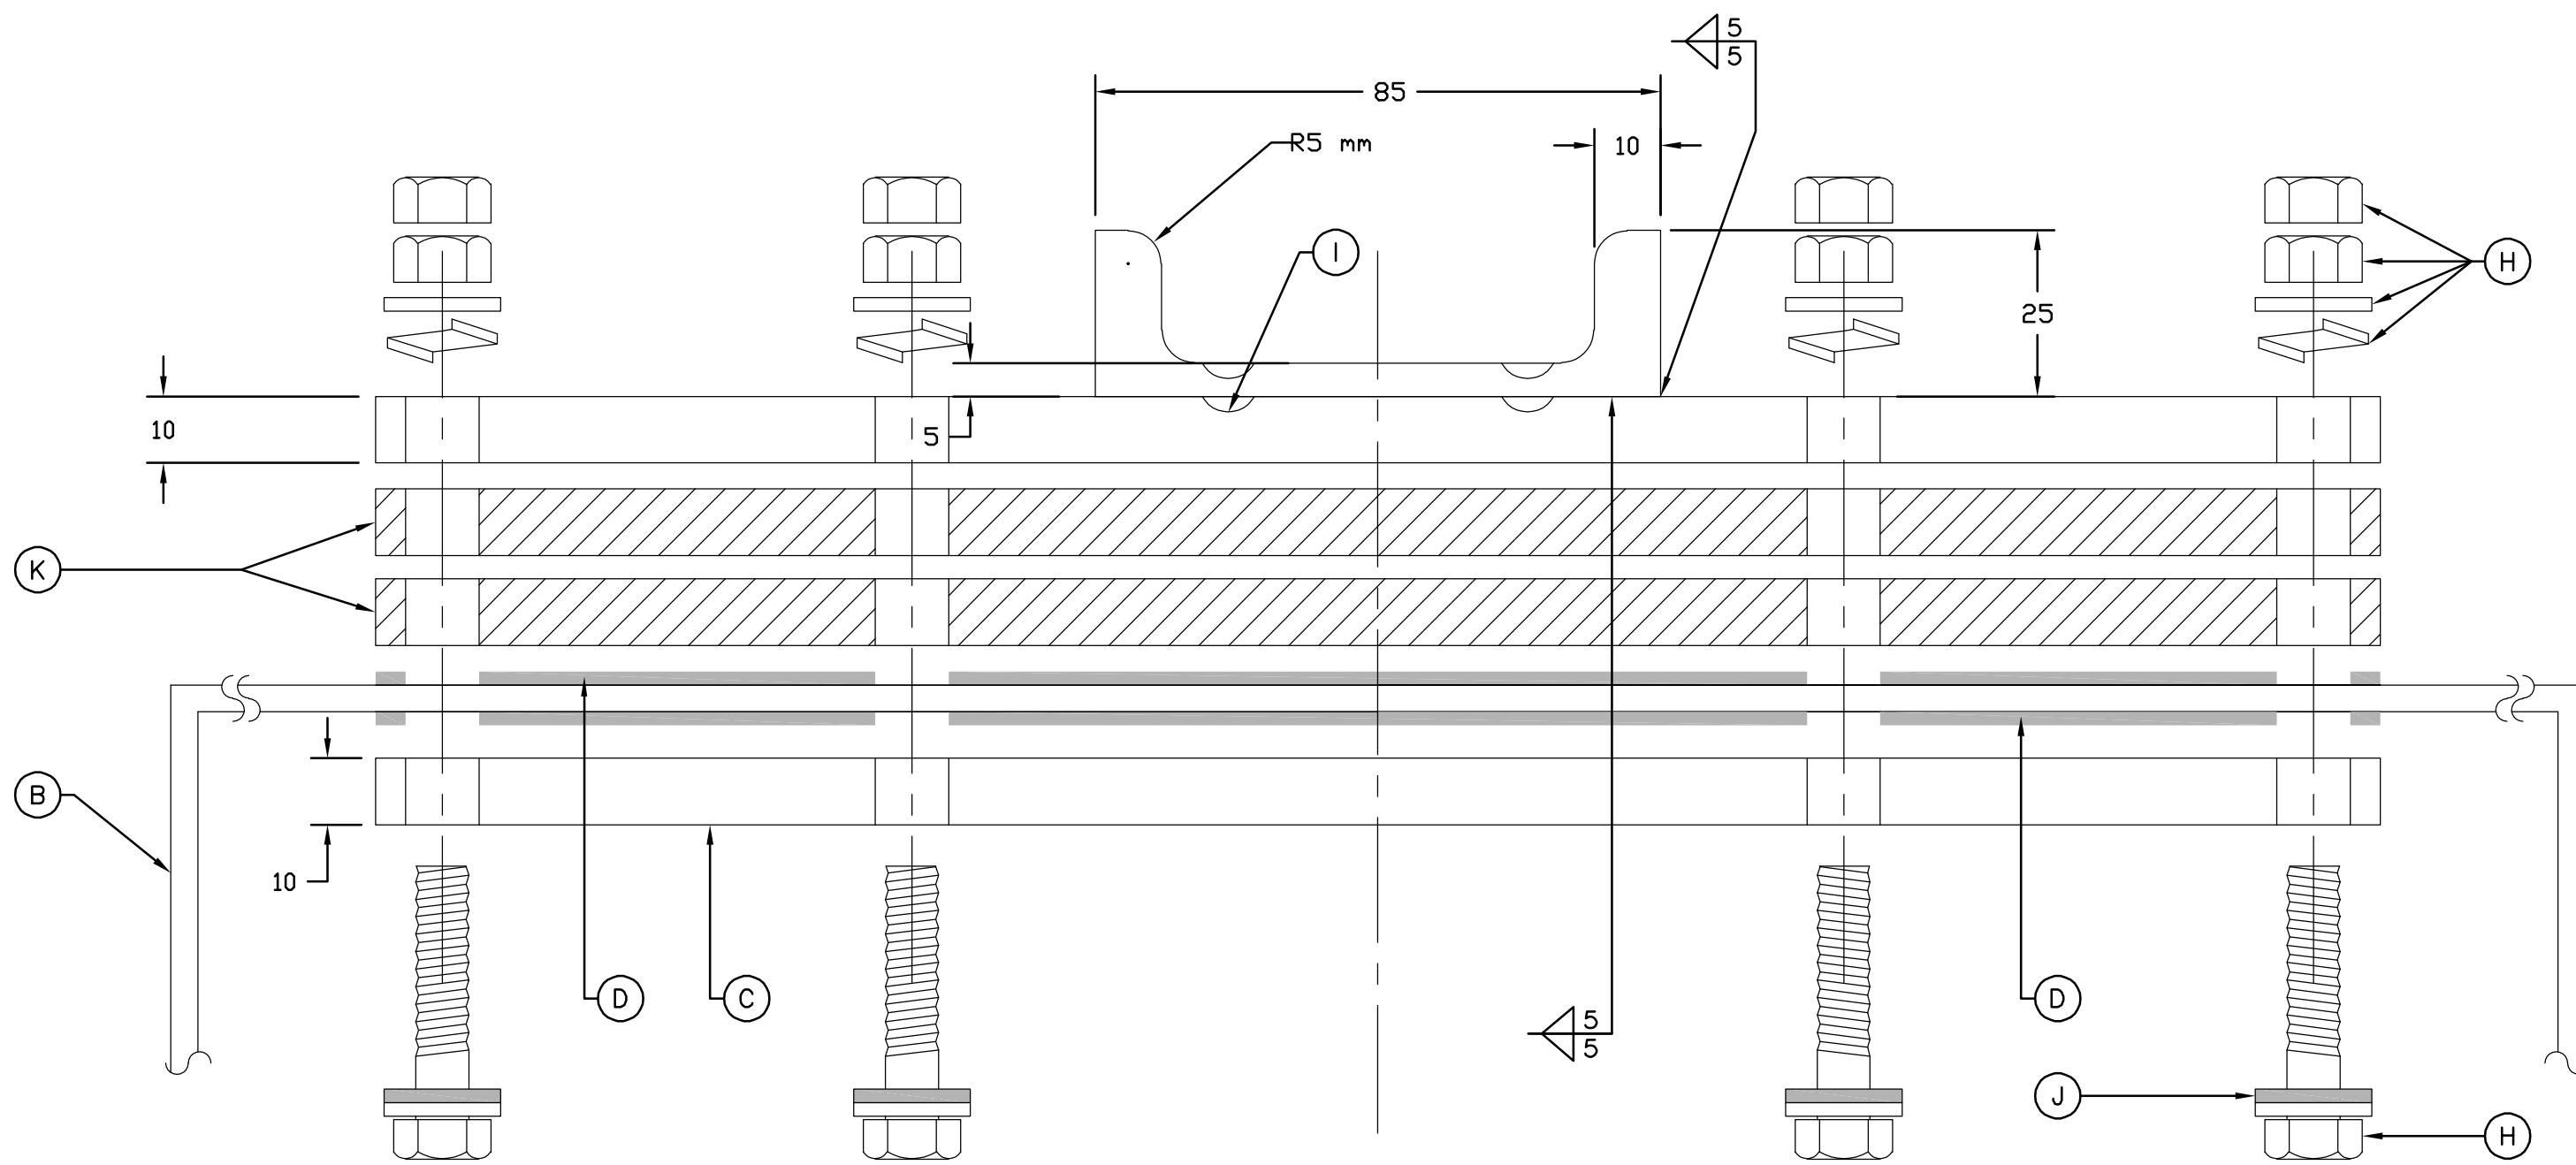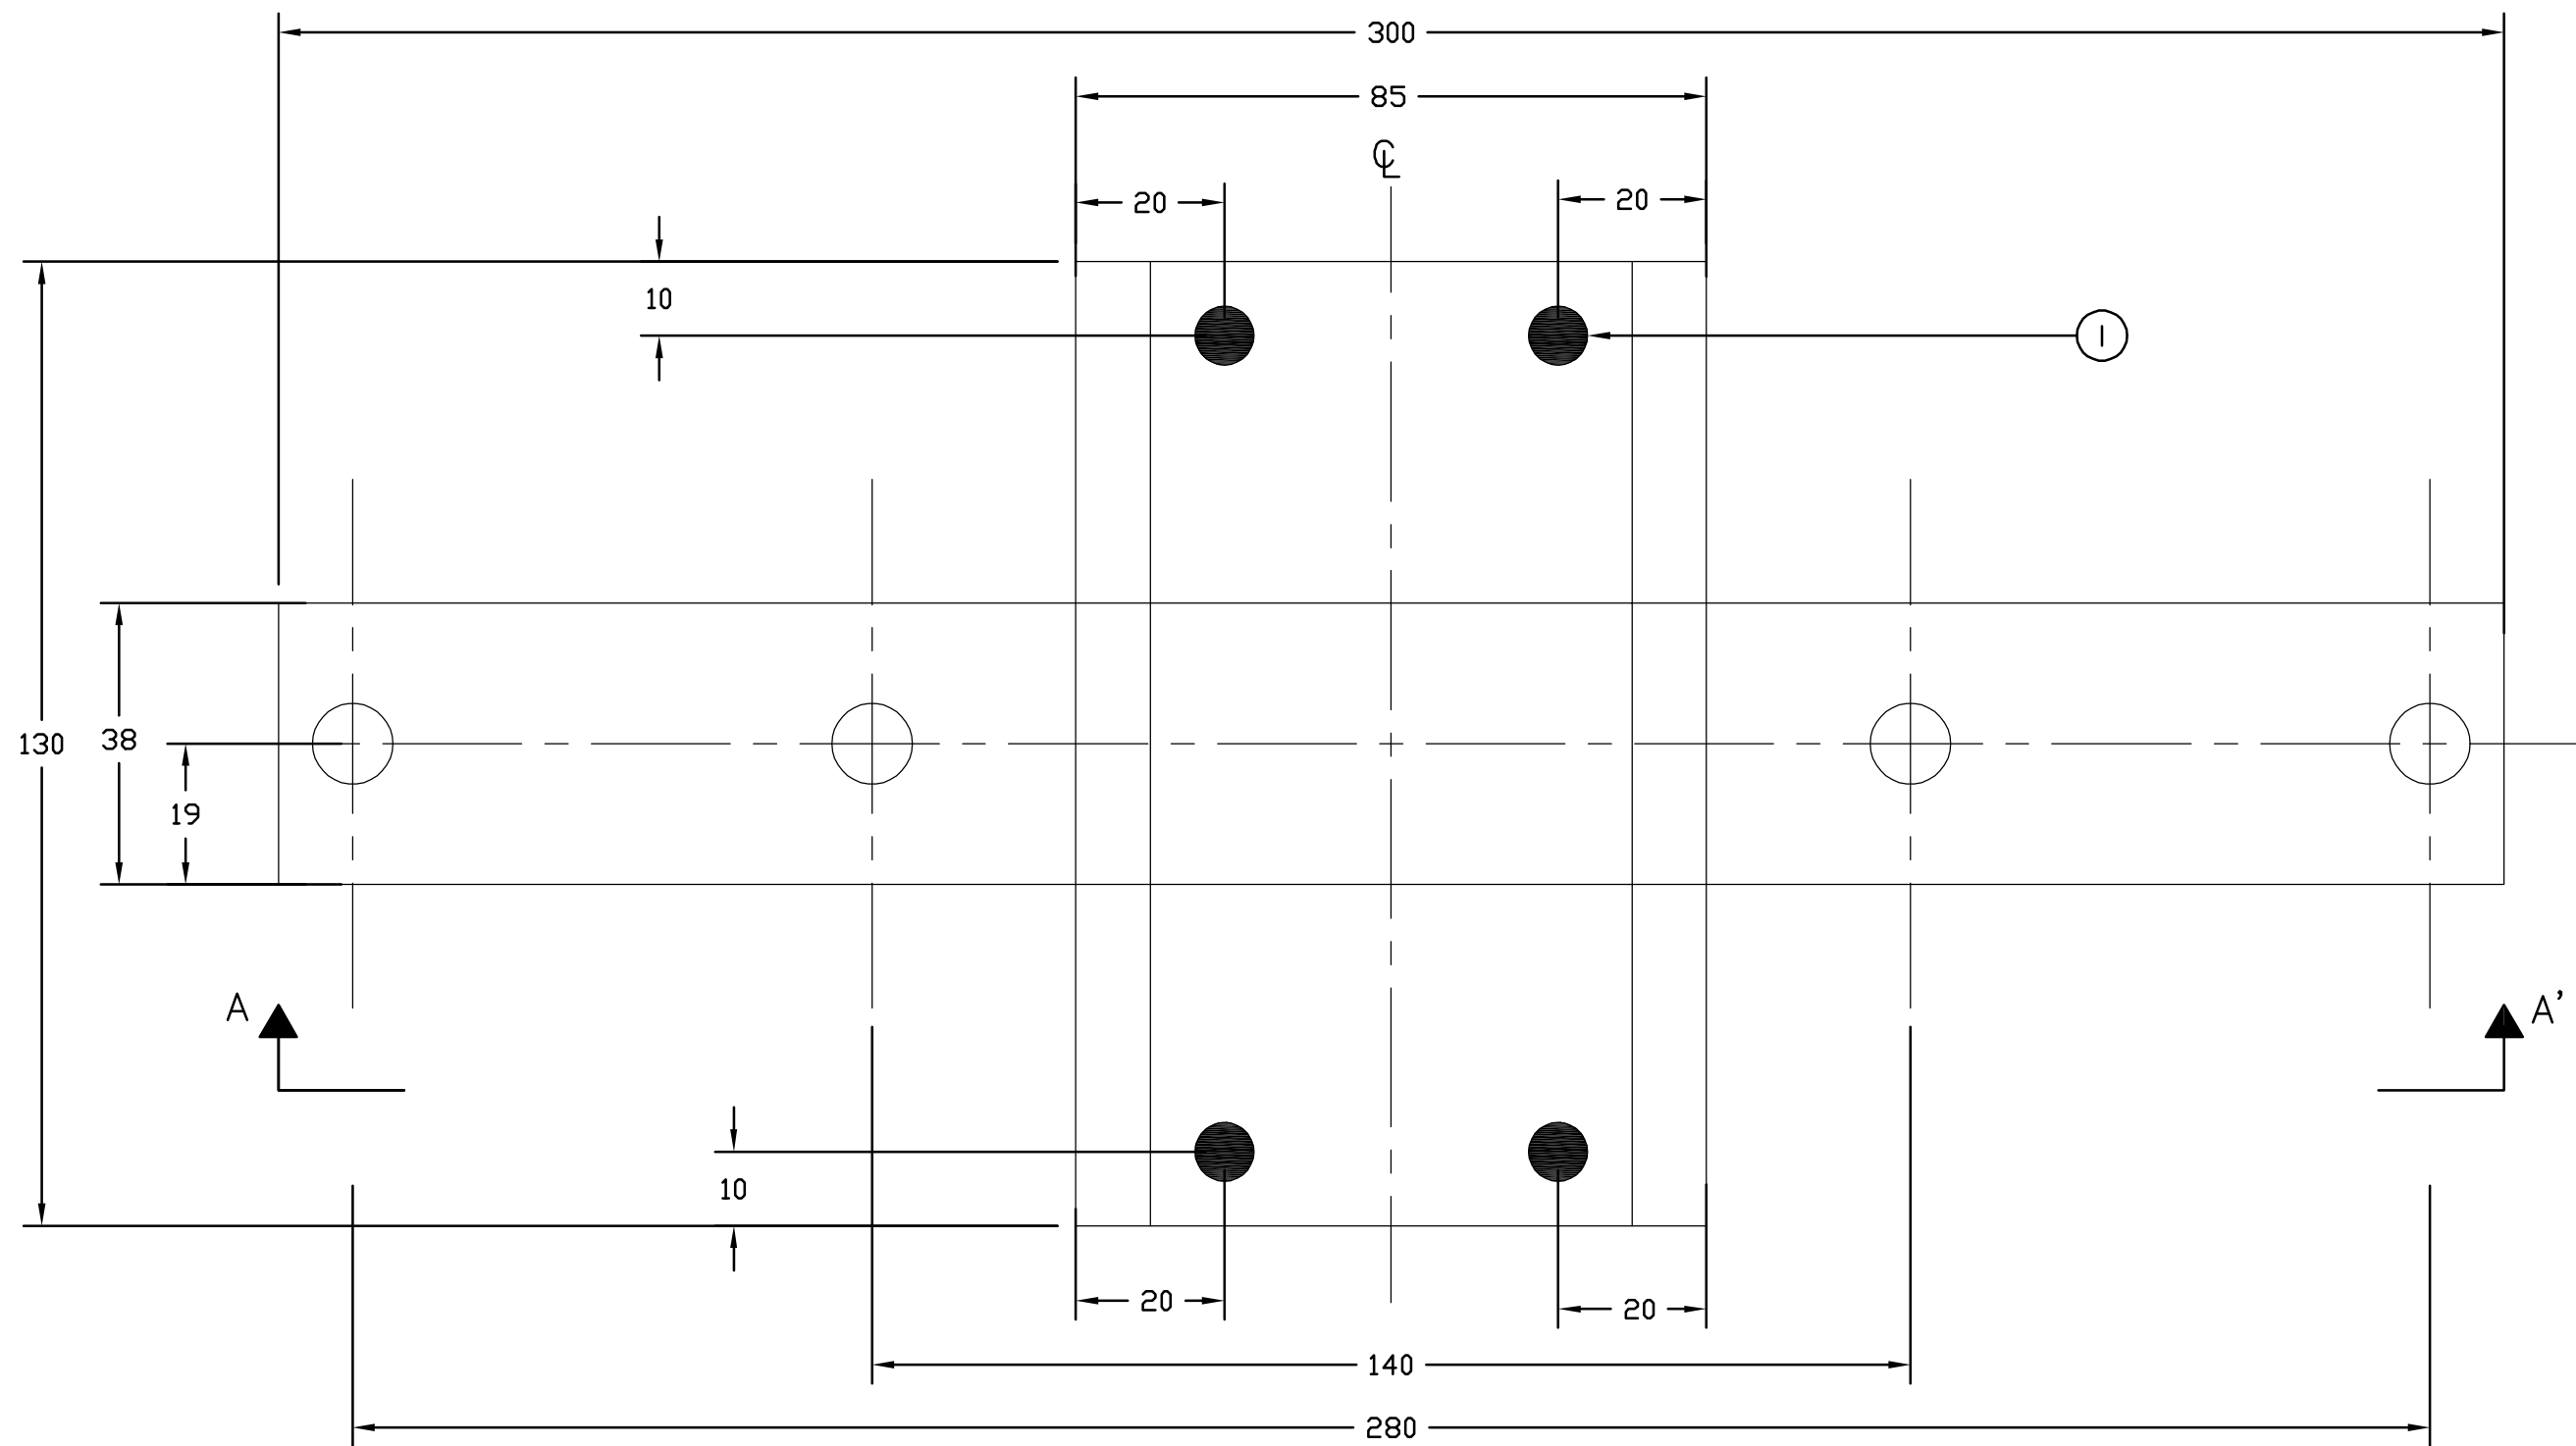

COUPE A-A'

- (A) FÛT
- (B) COFFRET
- (C) PLAQUE DE RENFORT DE 8 mm À L'INTÉRIEUR DU COFFRET
- (D) PLAQUE DE NÉOPRÈNE ADHÉSIF DE 2 mm D'ÉPAISSEUR COUVRANT TOUTE LA SURFACE DU SUPPORT D'ATTACHE À L'INTÉRIEUR ET À L'EXTÉRIEUR
- (E) COURROIE DE RETENUE EN ACIER INOXYDABLE 316 D'UNE LARGEUR DE 25 mm (1"), D'UNE ÉPAISSEUR DE 1,12 mm (0,044") ET D'UNE LONGUEUR APPROPRIÉE AU DIAMÈTRE DU FÛT MISE EN PLACE AVEC LE SYSTÈME « BAND-IT », AVEC UNE BANDE DE NÉOPRÈNE SOUS LA COURROIE INTERROMPUE EN TROIS ENDOITS SUR 25 mm DE LONGUEUR, DE FAÇON À FACILITER L'ÉGOUTTEMENT DE L'EAU
- (F) BOUCLE POUR COURROIE DE RETENUE EN ACIER INOXYDABLE 316 AVEC UNE LARGEUR DE 25 mm (1")
- (G) 3 SUPPORTS DE FIXATION POUR LE COFFRET, VOIR DÉTAIL « G »
- (H) BOULONS DE 5/16" X 1-1/2", 18 NC STANDARD TÊTE HEXAGONALE DE 1/2" AVEC RONDELLES ET ÉCROUS EN ACIER INOXYDABLE 316
- (I) POINTS FORMÉS PAR EMBOUTISSAGE
- (J) JOINT EN CAOUTCHOUC
- (K) PLAQUES D'AJUSTEMENT (NOMBRE ET ÉPAISSEUR SELON LES BESOINS)

CE PLAN NE DOIT PAS ÊTRE
UTILISÉ À DES FINS DE
CONSTRUCTION

NOTES GÉNÉRALES :

- RÉFÉRENCE PLAN TYPE PT2P-262 AVRIL 2024
- DIRECTION GÉNÉRALE DES STRUCTURES.
- LES COTES SONT EN MILLIMÈTRES.

PLAN TYPE - AVRIL 2024	PT2P-262
DIRECTION GÉNÉRALE DES STRUCTURES	
AAAA-MM-JJ	PRÉNOM NOM 0000-XXXXXX
AAAA-MM-JJ	Statut Par
Mandatitaire	
DIRECTION GÉNÉRALE DES STRUCTURES	
DIRECTION DE L'ÉLECTROTECHNIQUE ET DES STRUCTURES DE SIGNALISATION	
Scellé : Ce document technologique n'est pas signé et scellé au sens de la Loi sur les ingénieurs et ne peut être utilisé à des fins de travaux visés à l'article 2 de la Loi sur les ingénieurs. Ce document est disponible strictement pour commentaires, pour information ou pour coordination. Aucune garantie n'est donnée sur l'intégrité des informations contenues et sur les modifications apportées au document qui auraient pu être faites ou à venir. La diffusion de ce document technologique est interdite si la présente note limitative n'est pas inscrite.	
PRÉNOM NOM, Ing.	
Vérificateur	
PRÉNOM NOM, Ing.	
Équipe technique	
PRÉNOM NOM, tech.	
Transports Québec	
Titre	
FIXATION DES COFFRETS, F2D	
Numéro de plan	15
EL-2024-N-DDDDDD	
Identification de regroupement	

NOTE :

- LES BOULONS, TIGES, ÉCROUS, RONDELLES ET BAGUES DOIVENT ÊTRE EN ACIER INOXYDABLE 316.