


PLAQUE DE FOND AVEC COMPOSANTS MÉCANIQUES

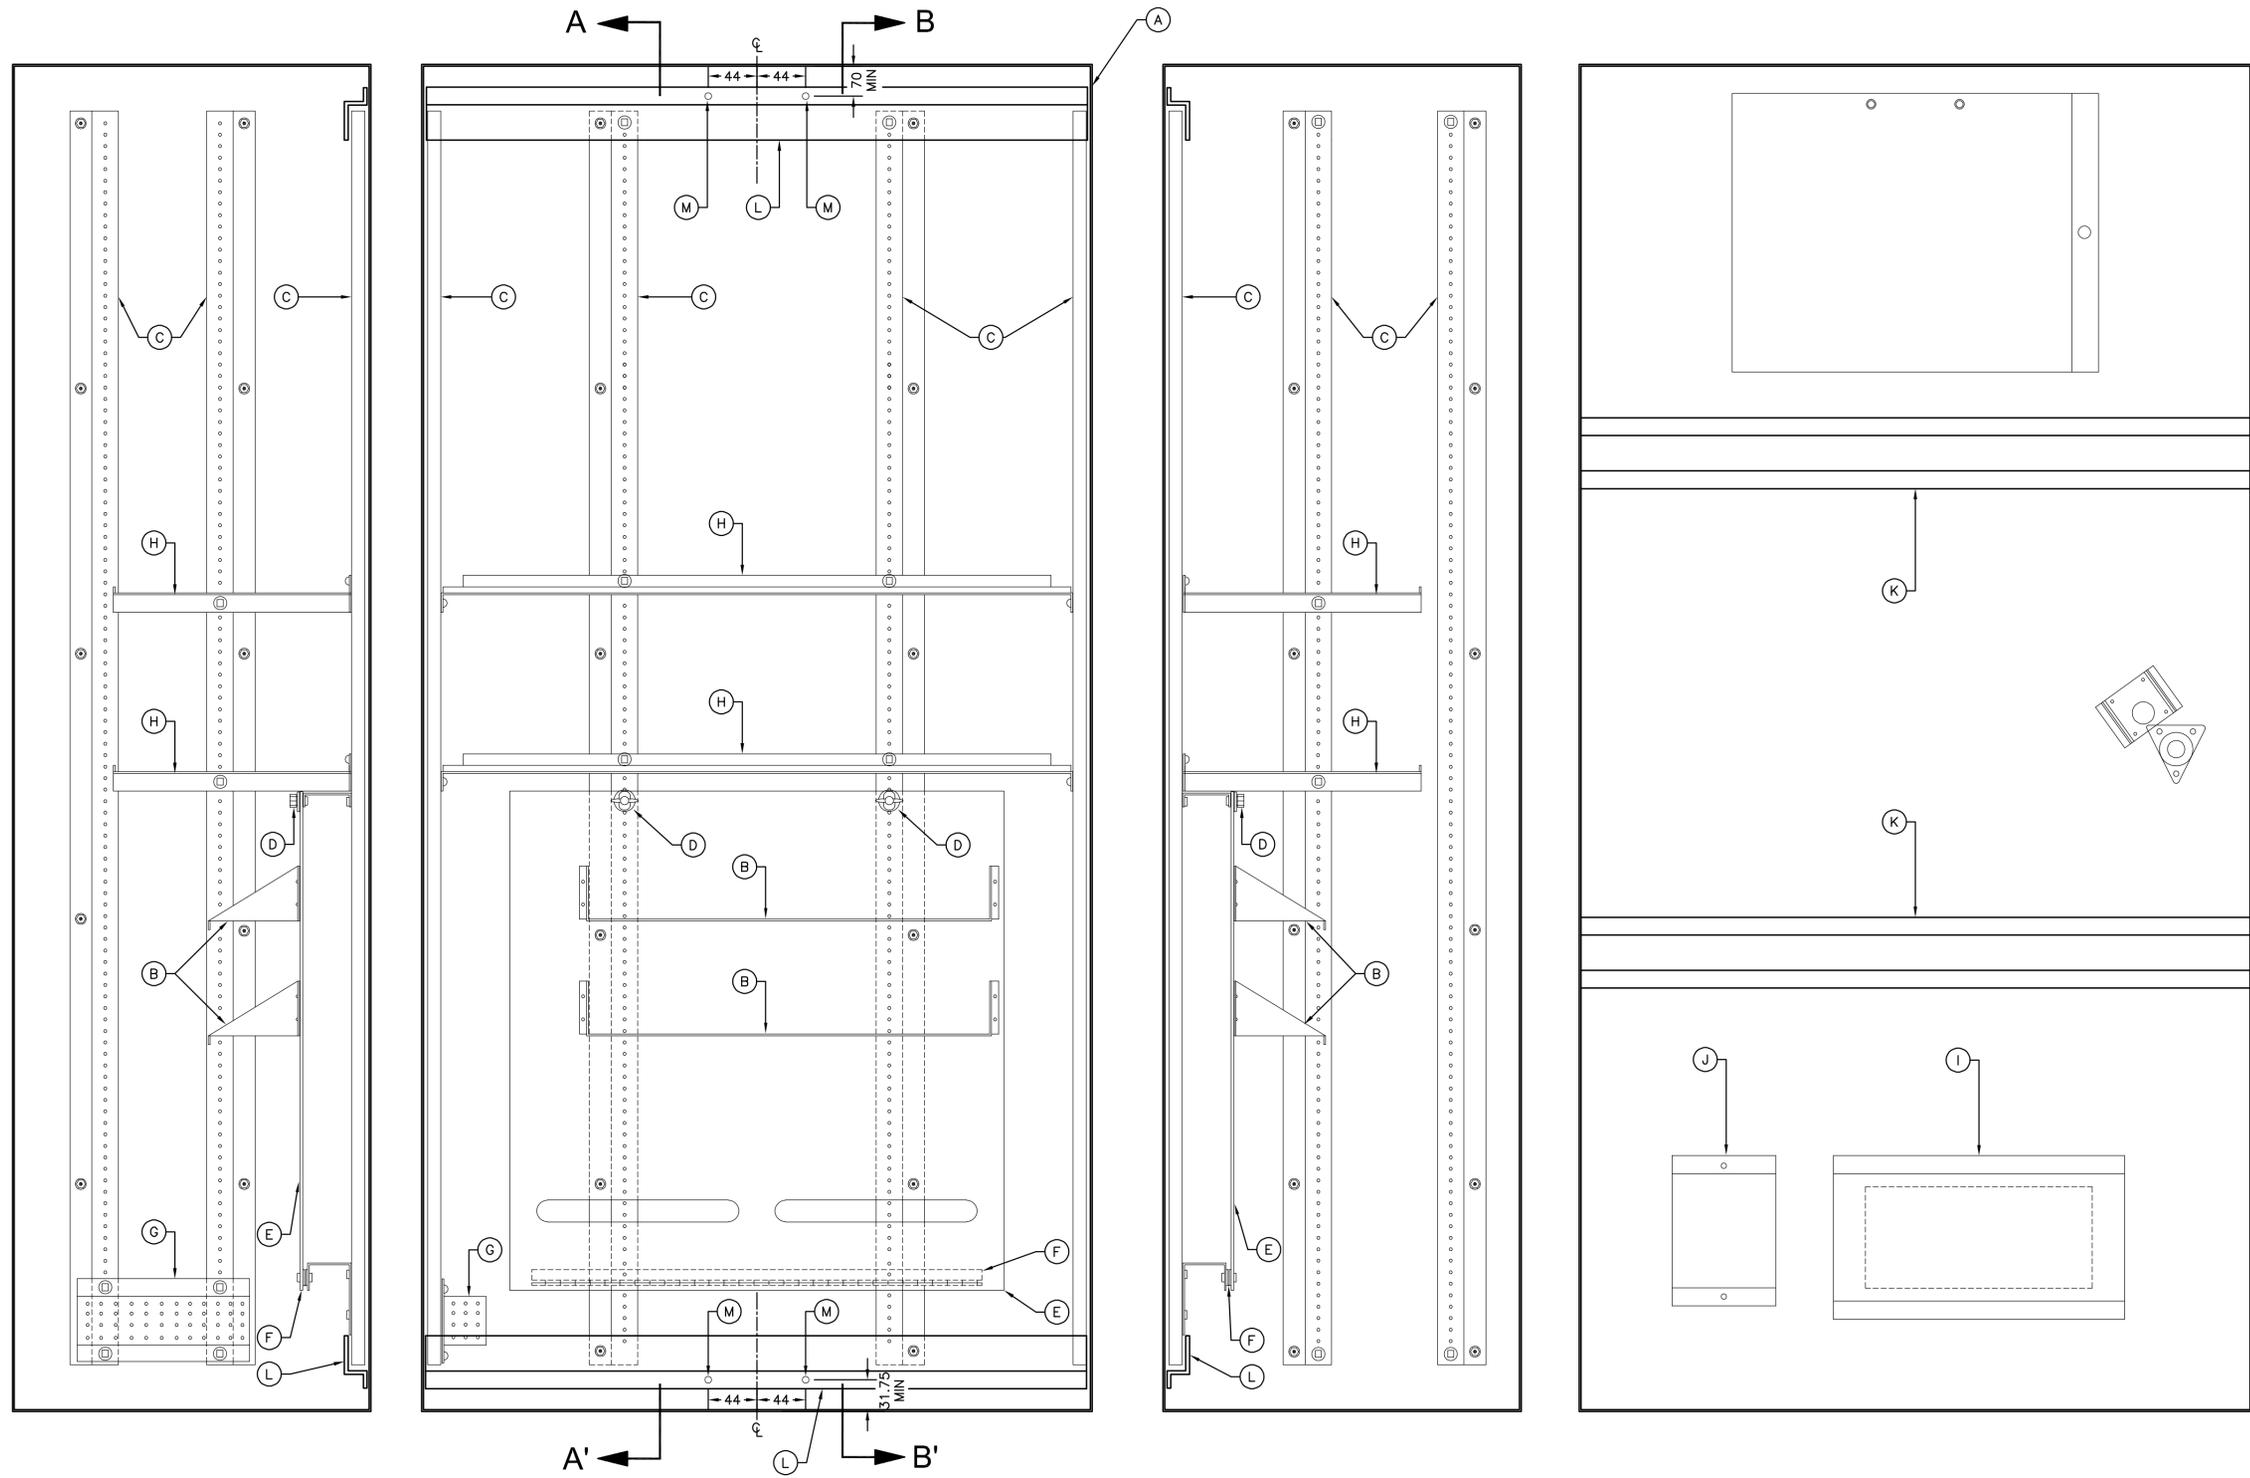

- (A) COFFRET DE TYPE CF8 ET CF16
- (B) SUPPORT POUR RELAIS DE CHARGE
- (C) RAIL DE MONTAGE EN « Z » PRÉPERFORÉ
- (D) ÉCROUS À OREILLES AVEC RONDELLES DE BLOCAGE ET RONDELLES PLATES 3/8"
- (E) PLAQUE DE FOND AVEC CHARNIÈRE DISSIMULÉE DE TYPE PIANO (CONÇUE DE MANIÈRE À POUVOIR BASCULER LIBREMENT VERS L'AVANT, SANS RIEN ACCROCHER)
- (F) CHARNIÈRE DISSIMULÉE DE TYPE PIANO
- (G) PLAQUE ET GRILLE DE PROTECTION POUR ÉLÉMENT CHAUFFANT
- (H) TABLETTE EN ACIER INOXYDABLE 304 CALIBRE 12 AVEC UN REBORD AVANT DE 10 mm DE HAUTEUR
- (I) PLAQUE DE MONTAGE DU PORTILLON AVEC BOÎTIER DE PROTECTION
- (J) SUPPORT POUR FILTRE DE LA VENTILATION
- (K) MEMBRURE DE RENFORT POUR LA PORTE
- (L) MEMBRURE DE RENFORT DANS LE FOND ET SUR LA PLEINE LARGEUR DU COFFRET. À SITUER AUX POINTS D'ATTACHE DU COFFRET SUR LE FÛT
- (M) PERCER 2 TROUS D'UN DIAMÈTRE DE 8 mm DANS LA MEMBRURE DE RENFORT ET LE COFFRET

CE PLAN NE DOIT PAS ÊTRE UTILISÉ À DES FINS DE CONSTRUCTION

NOTES GÉNÉRALES :

- RÉFÉRENCE PLAN TYPE PT2P-290 AVRIL 2024
- DIRECTION GÉNÉRALE DES STRUCTURES.
- LES COTES SONT EN MILLIMÈTRES.

PLAN TYPE - AVRIL 2024	PT2P-290
DIRECTION GÉNÉRALE DES STRUCTURES	
AAAA-MM-JJ	PRENOM NOM
AAAA-MM-JJ	J012 - XXXXXXX
Statut	Par
Mandatitaire	
DIRECTION GÉNÉRALE DES STRUCTURES	
DIRECTION DE L'ÉLECTROTECHNIQUE ET DES STRUCTURES DE SIGNALISATION	

Scanné Ce document technologique n'est pas signé et scellé au sens de la Loi sur les ingénieurs et ne peut être utilisé à des fins de travaux visés à l'article 2 de la Loi sur les ingénieurs. Ce document est disponible strictement pour commentaires, pour information ou pour coordination. Aucune garantie n'est donnée sur l'intégrité des informations contenues et sur les modifications apportées au document qui auraient pu être faites ou à venir. La diffusion de ce document technologique est interdite si la présente note limitative n'est pas inscrite.

Vérificateur	PRENOM NOM, Ing.
Équipe technique	PRENOM NOM, tech.



Titre  
DÉTAILS DES COFFRETS, CF8 ET CF16

Numéro de plan	25
EL-2024-N-DDDDDD	
Identification de regroupement	

COUPE A-A'

VUE EN ÉLÉVATION

COUPE B-B'

VUE INTÉRIEURE DE LA PORTE EN ÉLÉVATION

NOTES :

- LES PERCEMENTS DANS LA MEMBRURE DE RENFORT ET DU COFFRET SONT REQUIS POUR MONTAGE SUR FÛT UNIQUEMENT.