


ÉCLAIRAGE


HAUT MÂT

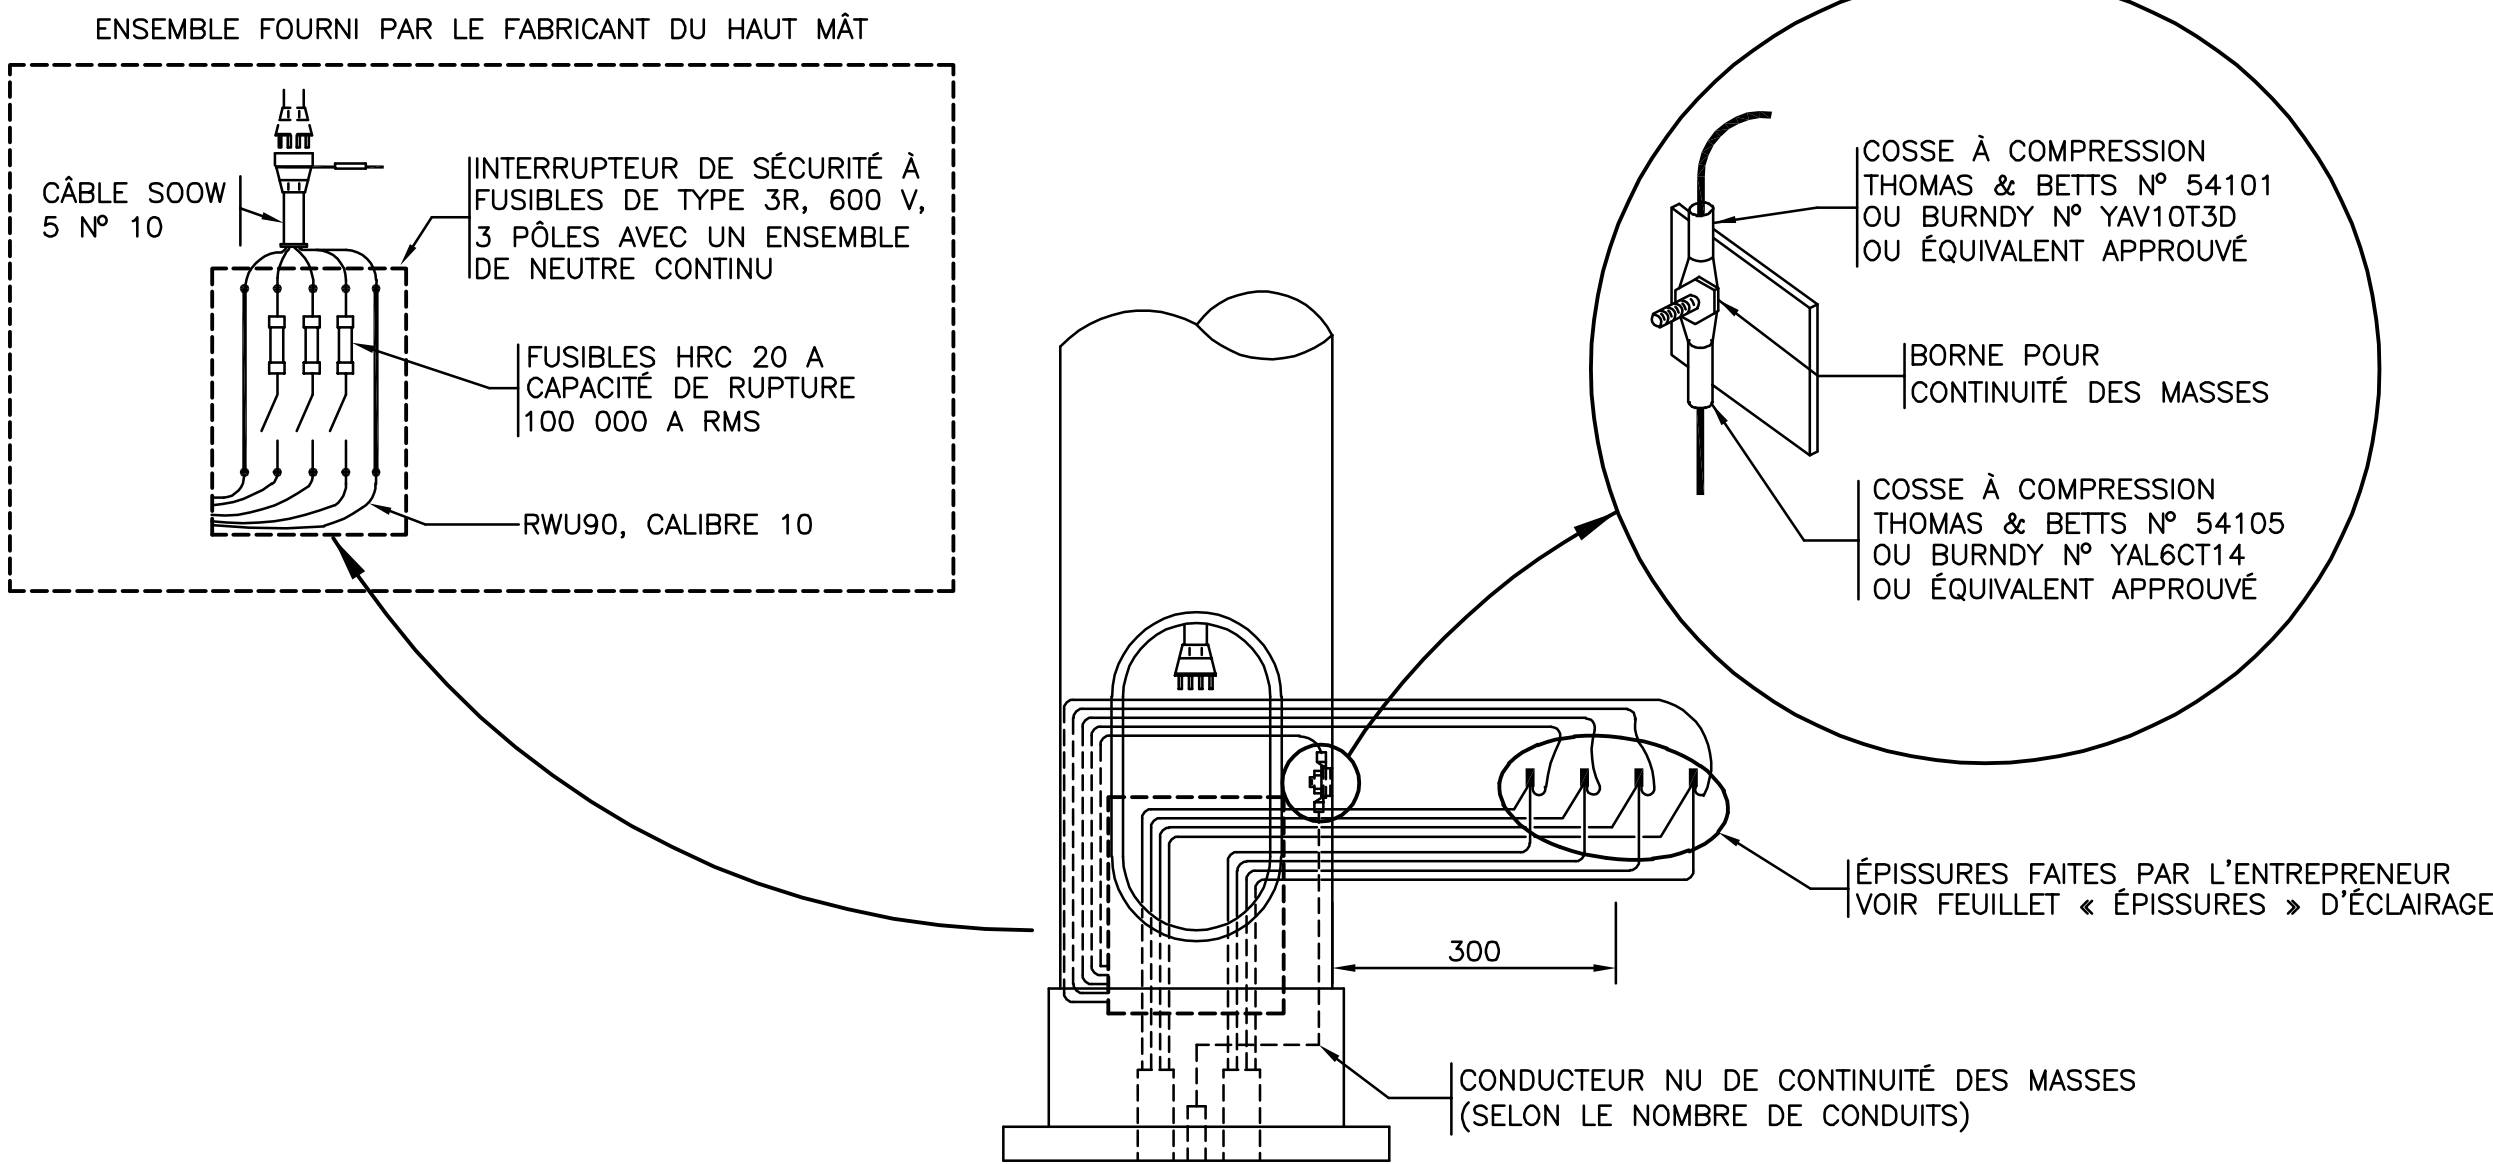

NOTE :


— ADAPTER LES ÉQUIPEMENTS EN
FONCTION DU NOMBRE DE LUMINAIRES.

DISPOSITIF DE LEVAGE

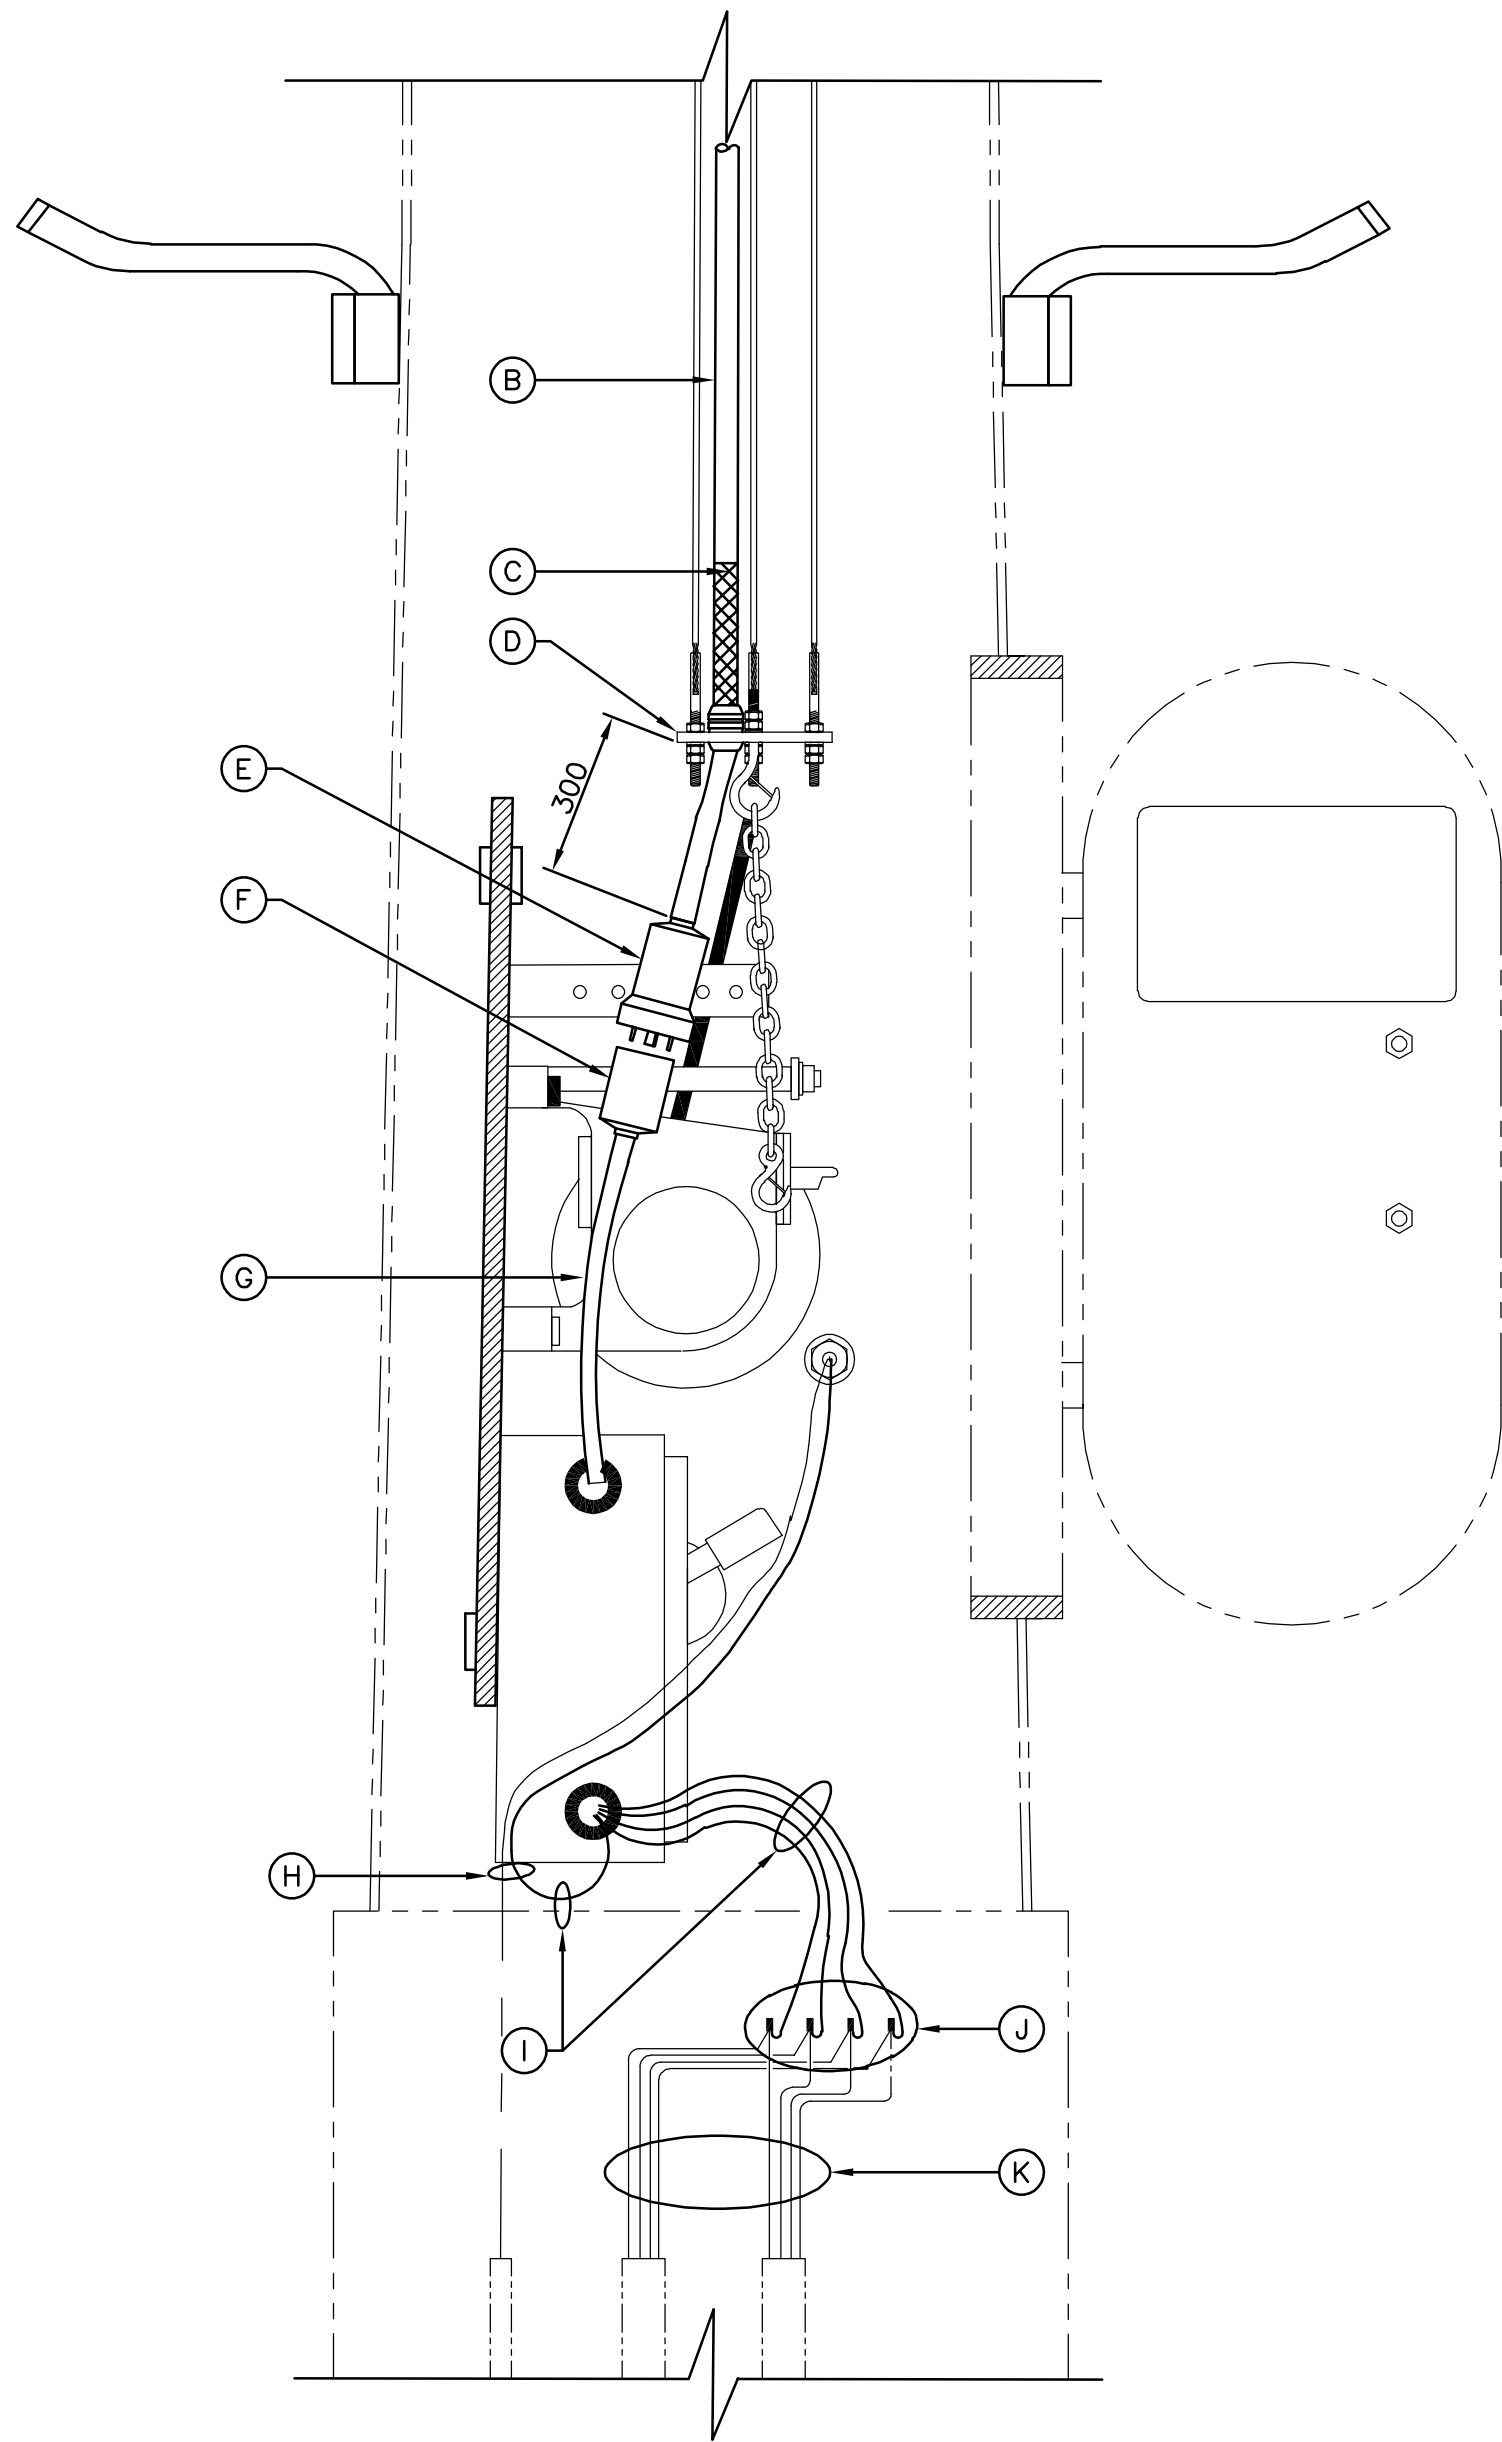


CE PLAN NE DOIT PAS ÊTRE
UTILISÉ À DES FINS DE
CONSTRUCTION

BOÎTE DE JONCTION POUR LUMINAIRES AU NIVEAU DE LA COURONNE MOBILE

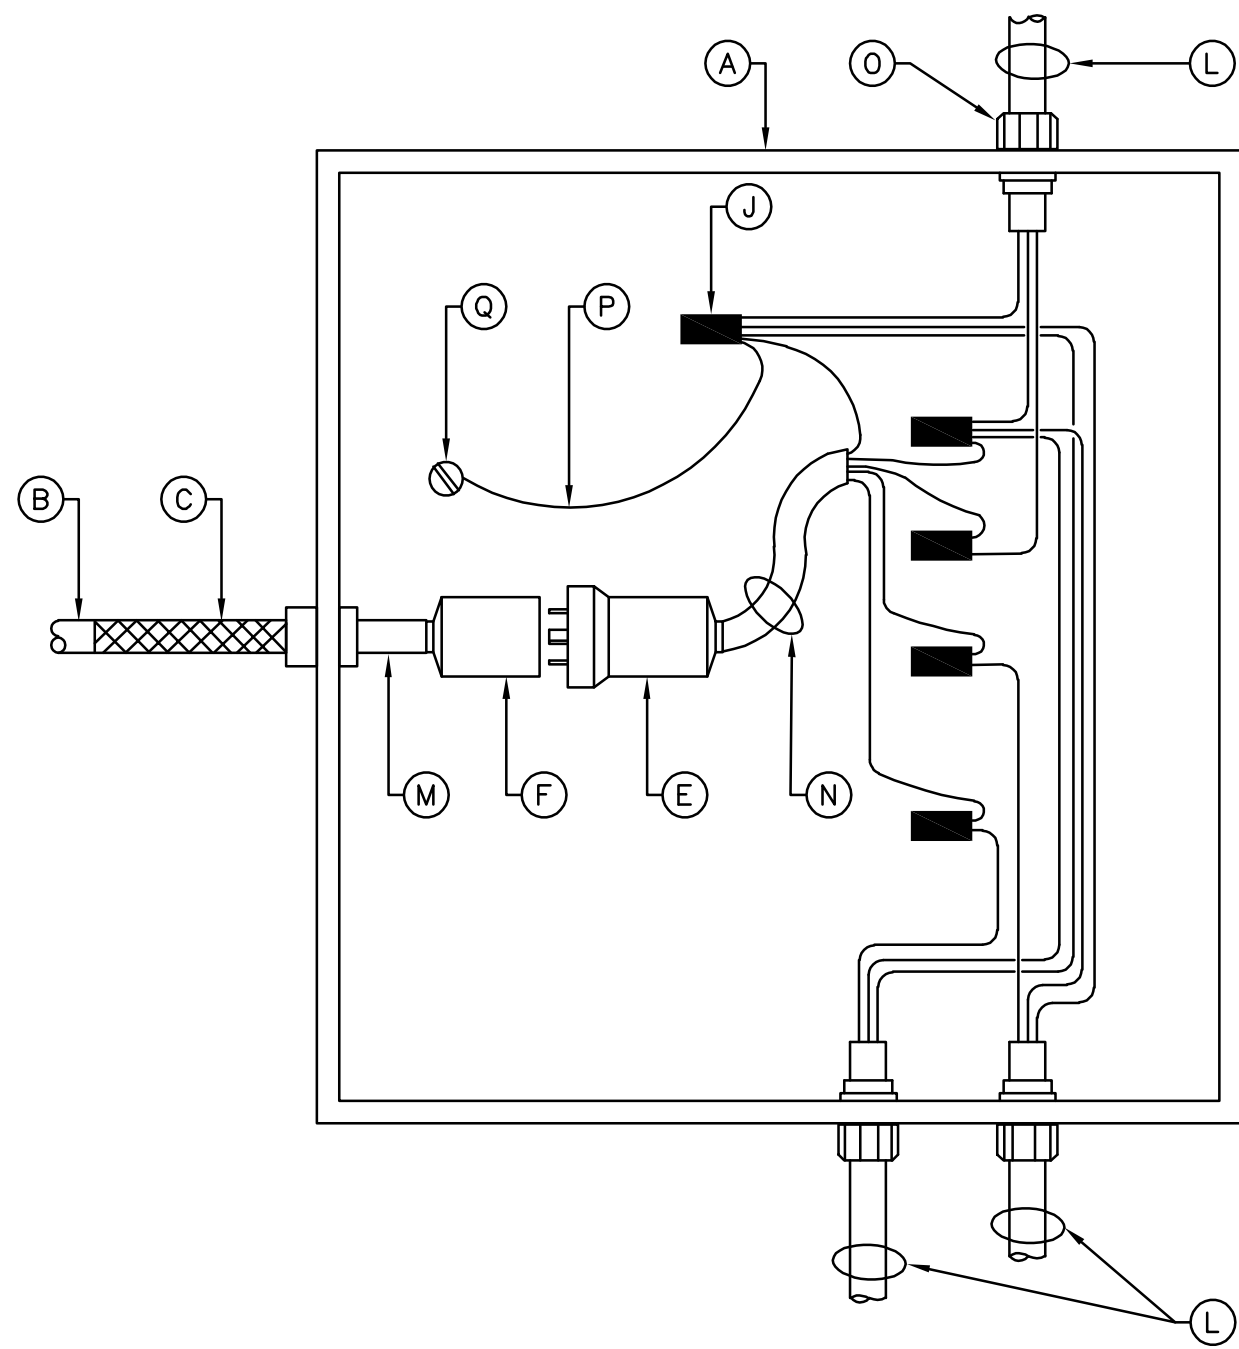

DÉTAIL D'AGRANDISSEMENT « R »

COURONNE MOBILE

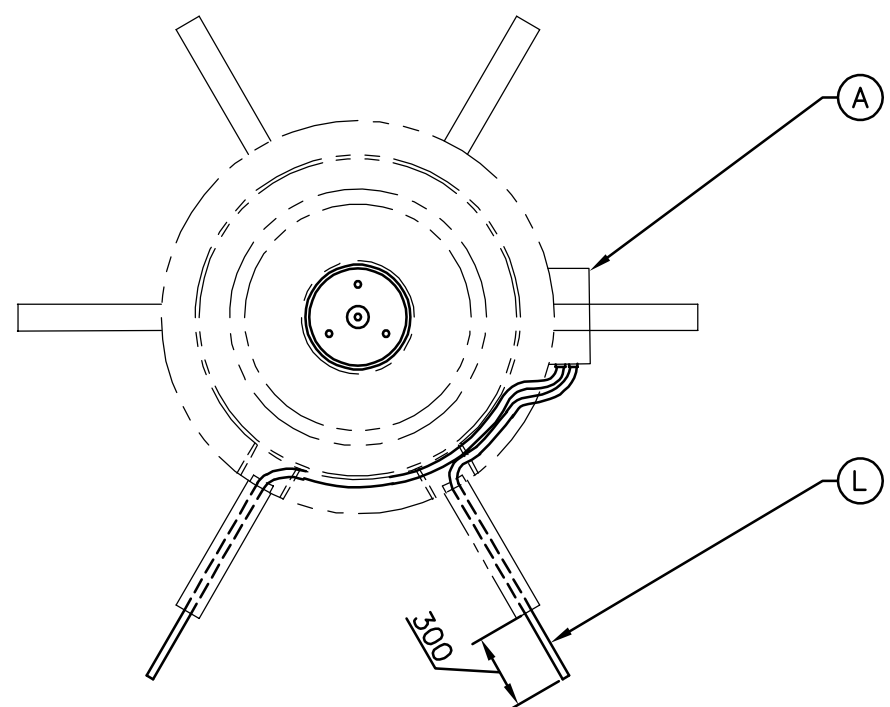

VUE DE DESSUS

- A BOÎTE DE JONCTION DES LUMINAIRES SITUÉE DANS LA COURONNE
MOBILE DE TYPE 3R 305 mm X 250 mm X 125 mm MIN
- B CÂBLE D'ALIMENTATION TYPE SOOW À 5 CONDUCTEURS CALIBRE 10
- C RÉDUCTEUR DE TENSION KELLEM GRIP MODÈLE 07401023 OU
ÉQUIVALENT APPROUVÉ
- D PALONNIER
- E CONNECTEUR MÂLE DE MARQUE HUBBELL MODÈLE HBL2531 AVEC
GAINE ISOLANTE MODÈLE HBL6035 OU ÉQUIVALENT APPROUVÉ
- F CONNECTEUR FEMELLE DE MARQUE HUBBELL MODÈLE HBL2533 AVEC
GAINE ISOLANTE MODÈLE HBL6036 OU ÉQUIVALENT APPROUVÉ
- G CÂBLE SOOW À 5 CONDUCTEURS, CALIBRE 10 D'UNE LONGUEUR
DE 1000 mm
- H VERS BLOC DE RACCORD DE CONTINUITÉ DES MASSES DU FÛT
- I CONDUCTEURS RWU-90, CALIBRE 10 D'UNE LONGUEUR DE
1500 mm (ROUGE, NOIR, BLEU, BLANC ET VERT)
- J ÉPISURES
- K CONDUCTEURS SOUTERRAINS
- L CÂBLE SOOW À 3 CONDUCTEURS CALIBRE 12 VERS LES
LUMINAIRES
- M LONGUEUR DANS LA BOÎTE 150 mm
- N CÂBLE SOOW À 5 CONDUCTEURS, CALIBRE 10 D'UNE LONGUEUR
DE 600 mm
- O RACCORD ÉTANCHE ANTI-TRACTION DE MARQUE THOMAS & BETTS
MODÈLE 2524 OU ÉQUIVALENT APPROUVÉ (SELON LE NOMBRE DE
LUMINAIRES)
- P UN CONDUCTEUR VERT CALIBRE 8 AVEC COSSE
- Q BORNIER DE CONTINUITÉ DES MASSES

NOTES GÉNÉRALES :

- RÉFÉRENCE PLAN TYPE PT2Z-081A AVRIL 2024
- DIRECTION GÉNÉRALE DES STRUCTURES.
- LES COTES SONT EN MILLIMÈTRES.
- TOUS LES CONDUCTEURS SONT EN CUIVRE.

PLAN TYPE - AVRIL 2024	PT2Z-081A
DIRECTION GÉNÉRALE DES STRUCTURES	
AAAA-MM-JJ	PRENOM NOM J01G-XXXXXXX
AAAA-MM-JJ	Statut Par
Mandataire	
DIRECTION GÉNÉRALE DES STRUCTURES DIRECTION DE L'ÉLECTROTECHNIQUE ET DES STRUCTURES DE SIGNALISATION	
Soeau Ce document technologique n'est pas signé et scellé au sens de la Loi sur les ingénieurs et ne peut être utilisé à des fins de travaux visés à l'article 2 de la Loi sur les ingénieurs. Ce document est disponible strictement pour commentaires, pour information ou pour coordination. Aucune garantie n'est donnée sur l'intégrité des informations contenues et sur les modifications apportées au document qui auraient pu être faites ou à venir. La diffusion de ce document technologique est interdite si la présente note limitative n'est pas inscrite. PRENOM NOM, ing.	
Vérificateur	
	PRENOM NOM, ing.
Équipe technique	PRENOM NOM, tech.
Transports Québec	
Titre	
RACCORDEMENTS	
Numéro de plan EL-2024-N-DDDDDD	6
Identification de regroupement	