




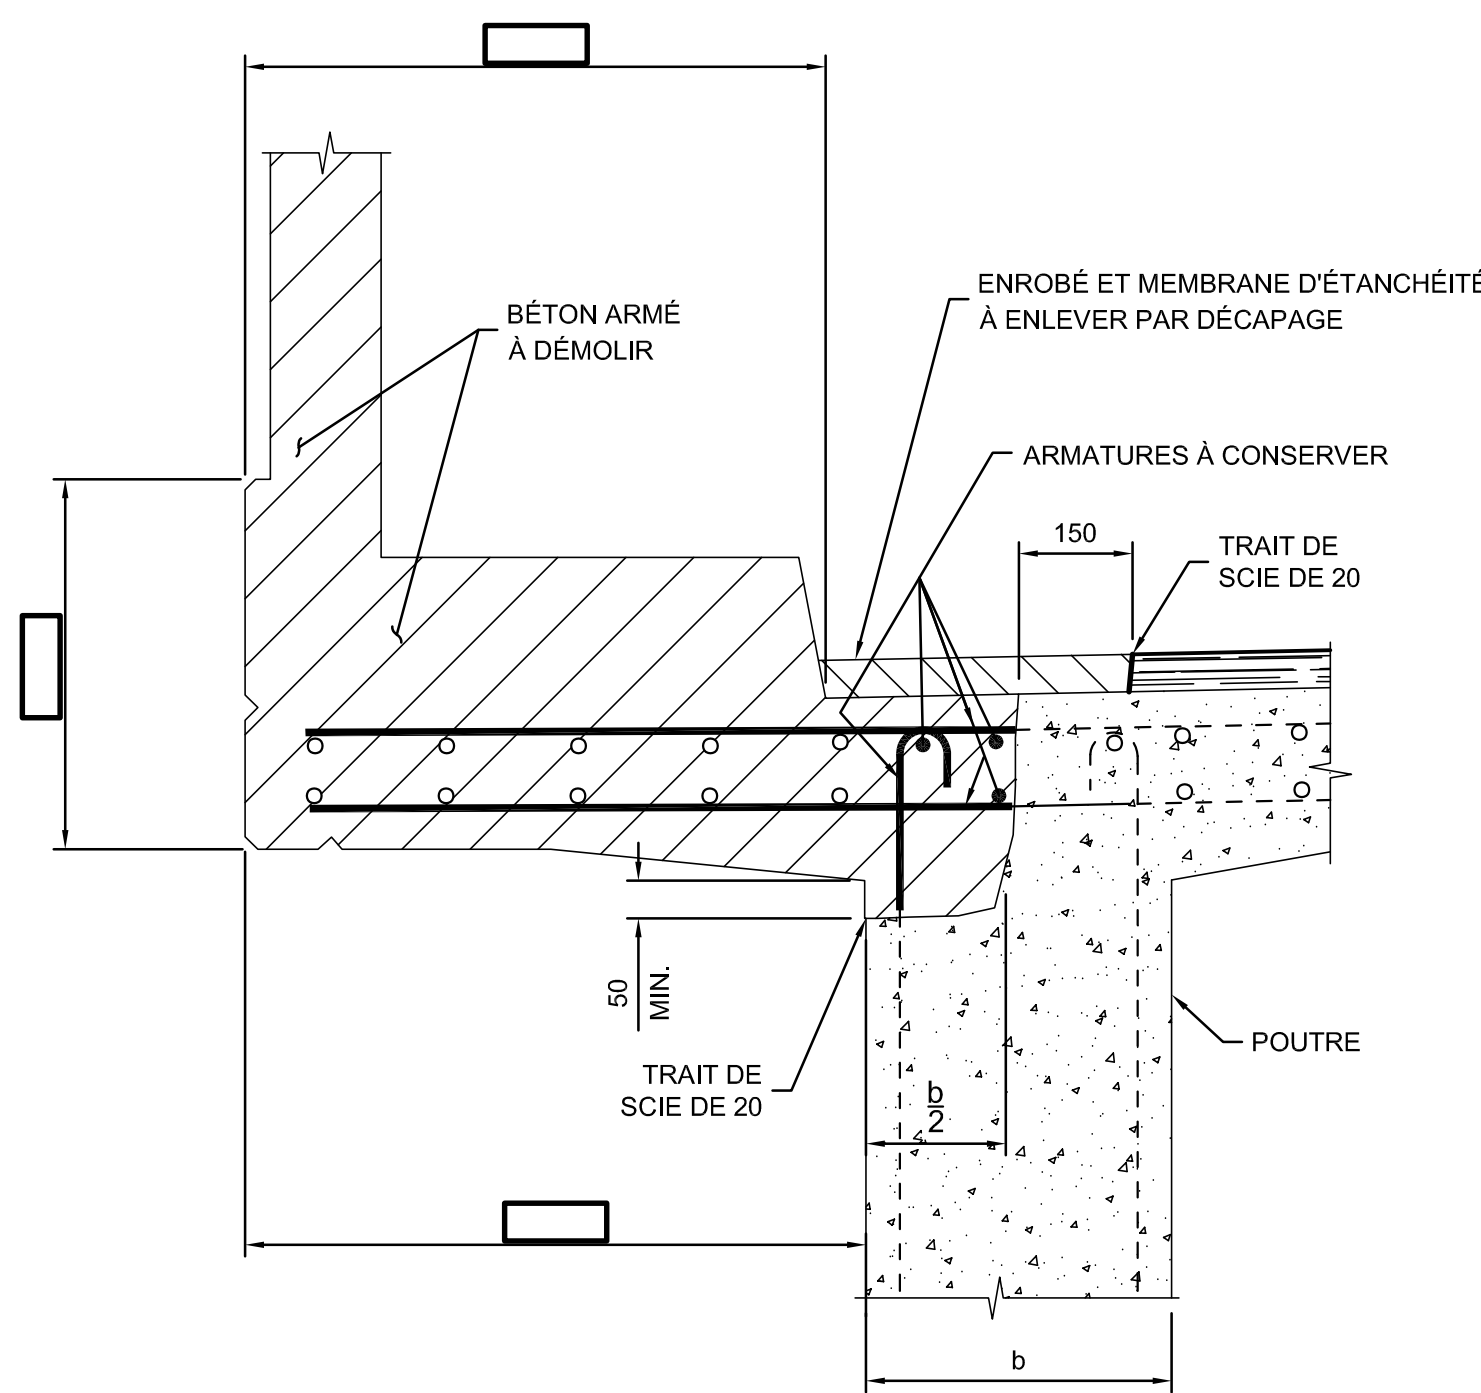

DÉMOLITION

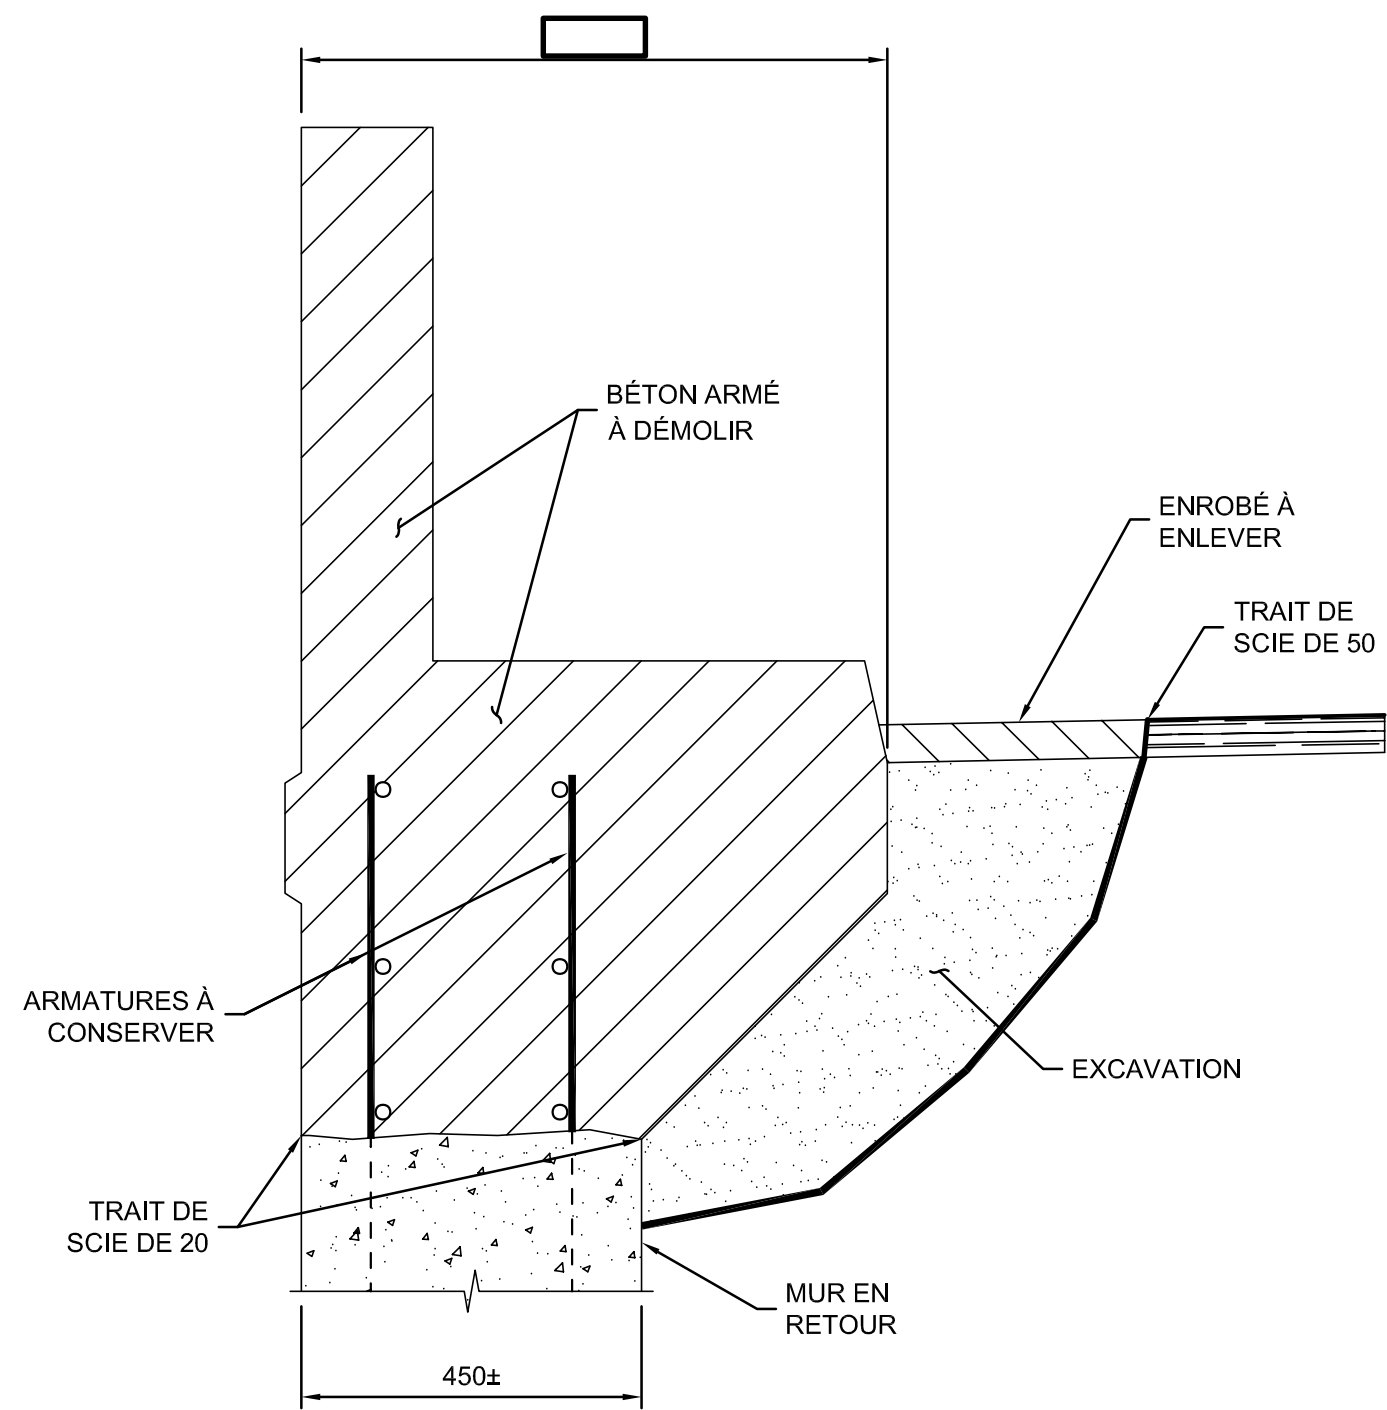

DÉMOLITION

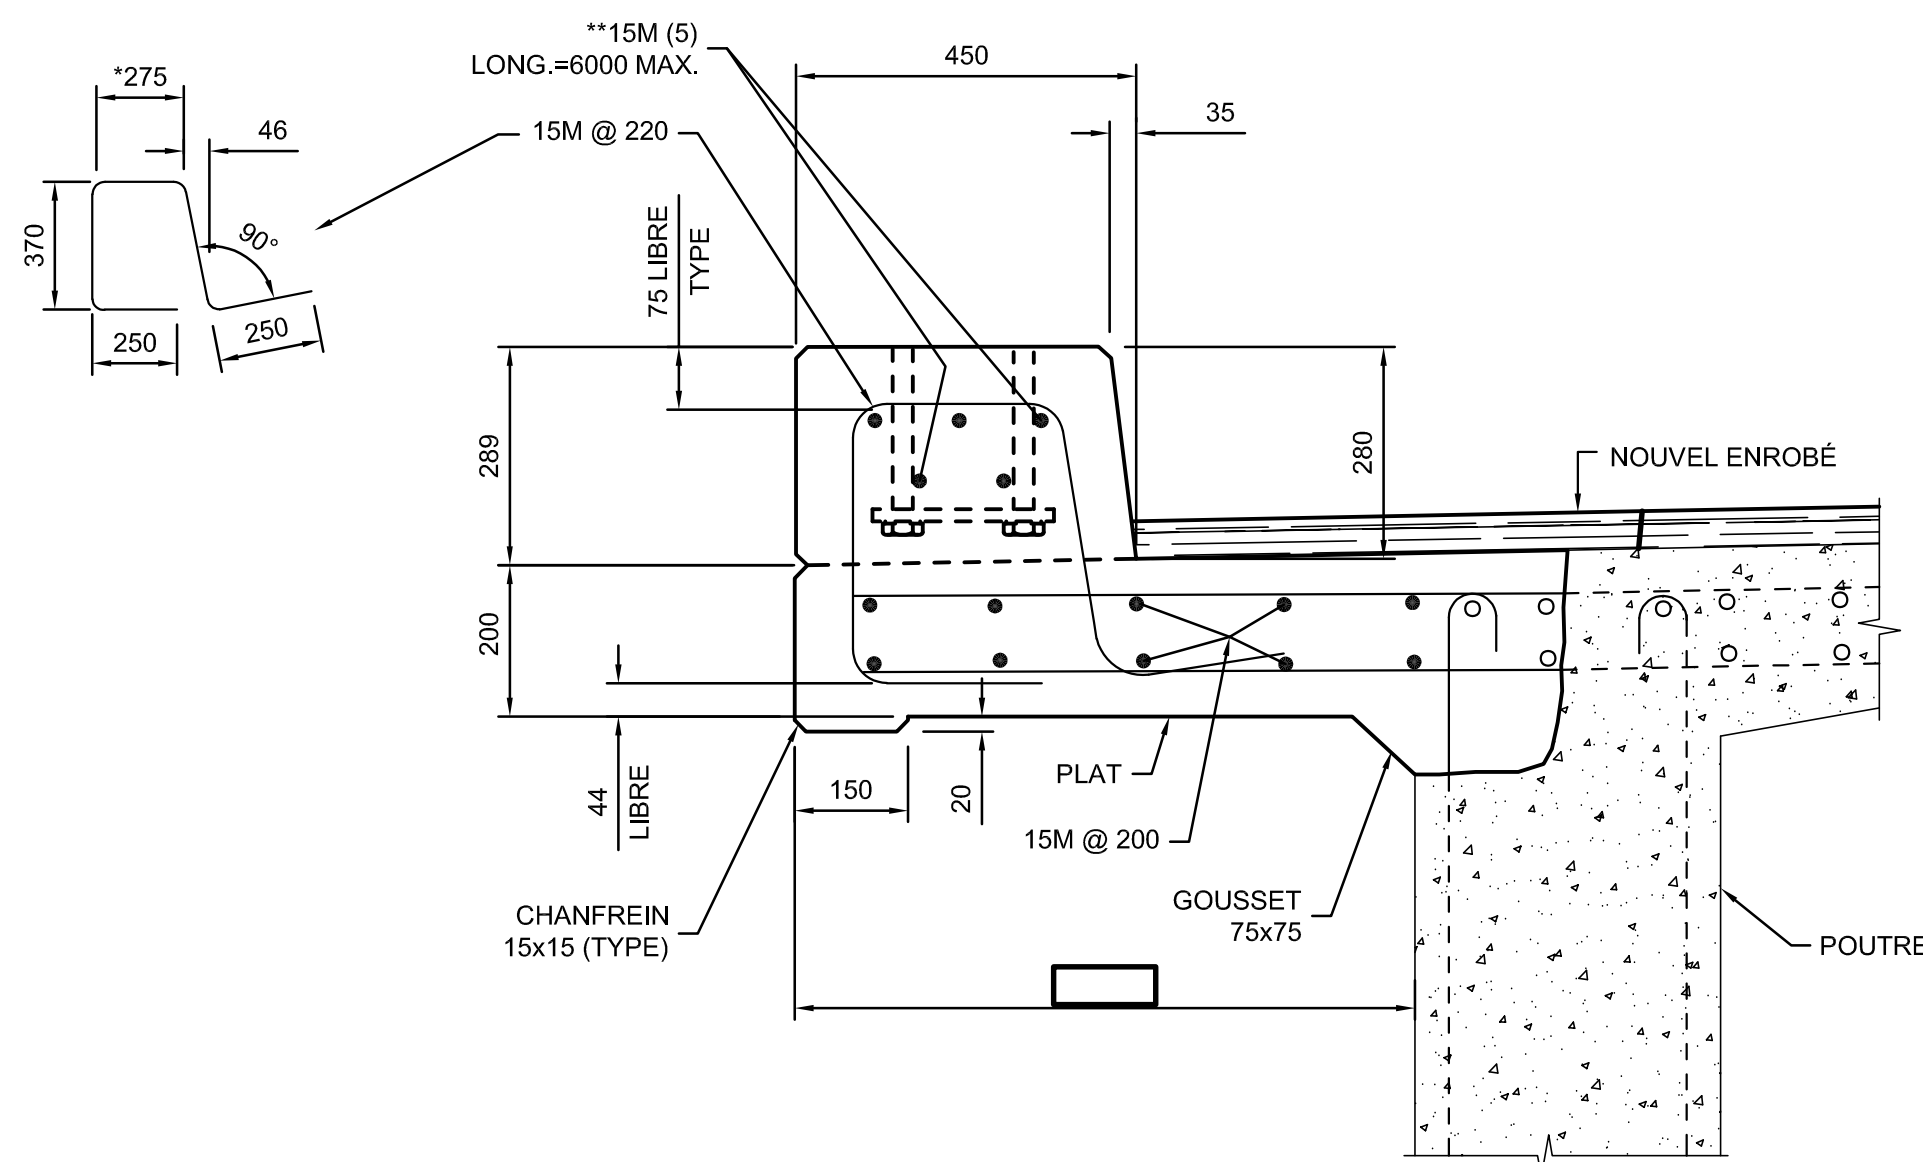


RECONSTRUCTION

RECONSTRUCTION DE CÔTÉ EXTÉRIEUR - DALLE ET CHASSE-ROUE

ÉCH. 1:10

NOTE :
- IGNORER LE NOUVEL ENROBÉ SI PRÉVU AILLEURS AU CONTRAT.
* SI LE PONT EST EN BIAIS CETTE DIMENSION DEVIENT 275/COS (BIAS DU PONT).
** CES BARRES DOIVENT ÊTRE POSÉES APRÈS LA MISE EN PLACE DES ANCRAGES DES POTEUX DE GLISSIÈRE.

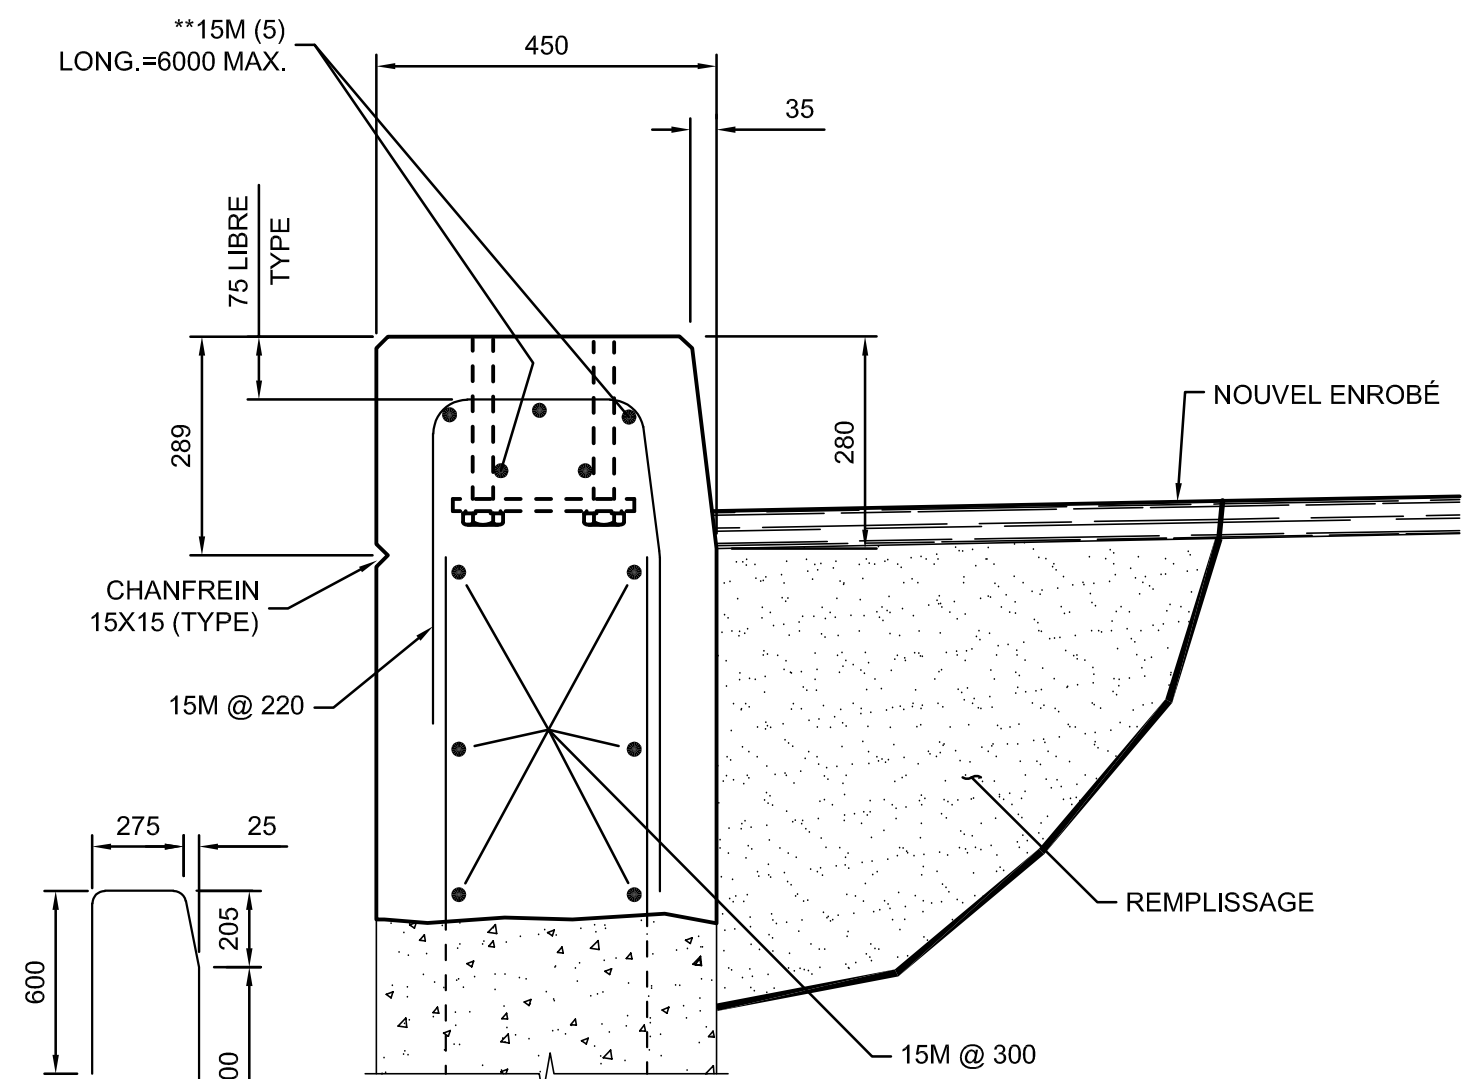


RECONSTRUCTION

RECONSTRUCTION DE CÔTÉ EXTÉRIEUR - MUR EN RETOUR ET CHASSE-ROUE


ÉCH. 1:10

NOTE :
-IGNORER LE NOUVEL ENROBÉ SI PRÉVU AILLEURS AU CONTRAT.
** CES BARRES DOIVENT ÊTRE POSÉES APRÈS LA MISE EN PLACE DES ANCRAGES DES POTEUX DE GLISSIÈRE.


PLAN TYPE - DIRECTION GÉNÉRALE DES STRUCTURES SEPTEMBRE 2024			PT1CE-101
	CRQ :		
	CRQ :		
	CRQ :		
	CRQ :		
	CRQ :		
AAAA-MM-JJ	Statut	Par	
Mandataire			
Sceau			
Vérificateur			
Équipe technique			
Titre			
JOINT DE TABLIER À 2 GARNITURES EN ÉLASTOMÈRE			
Numéro de plan			
PO-AAAA-N-DDDDD			
Identification de regroupement			

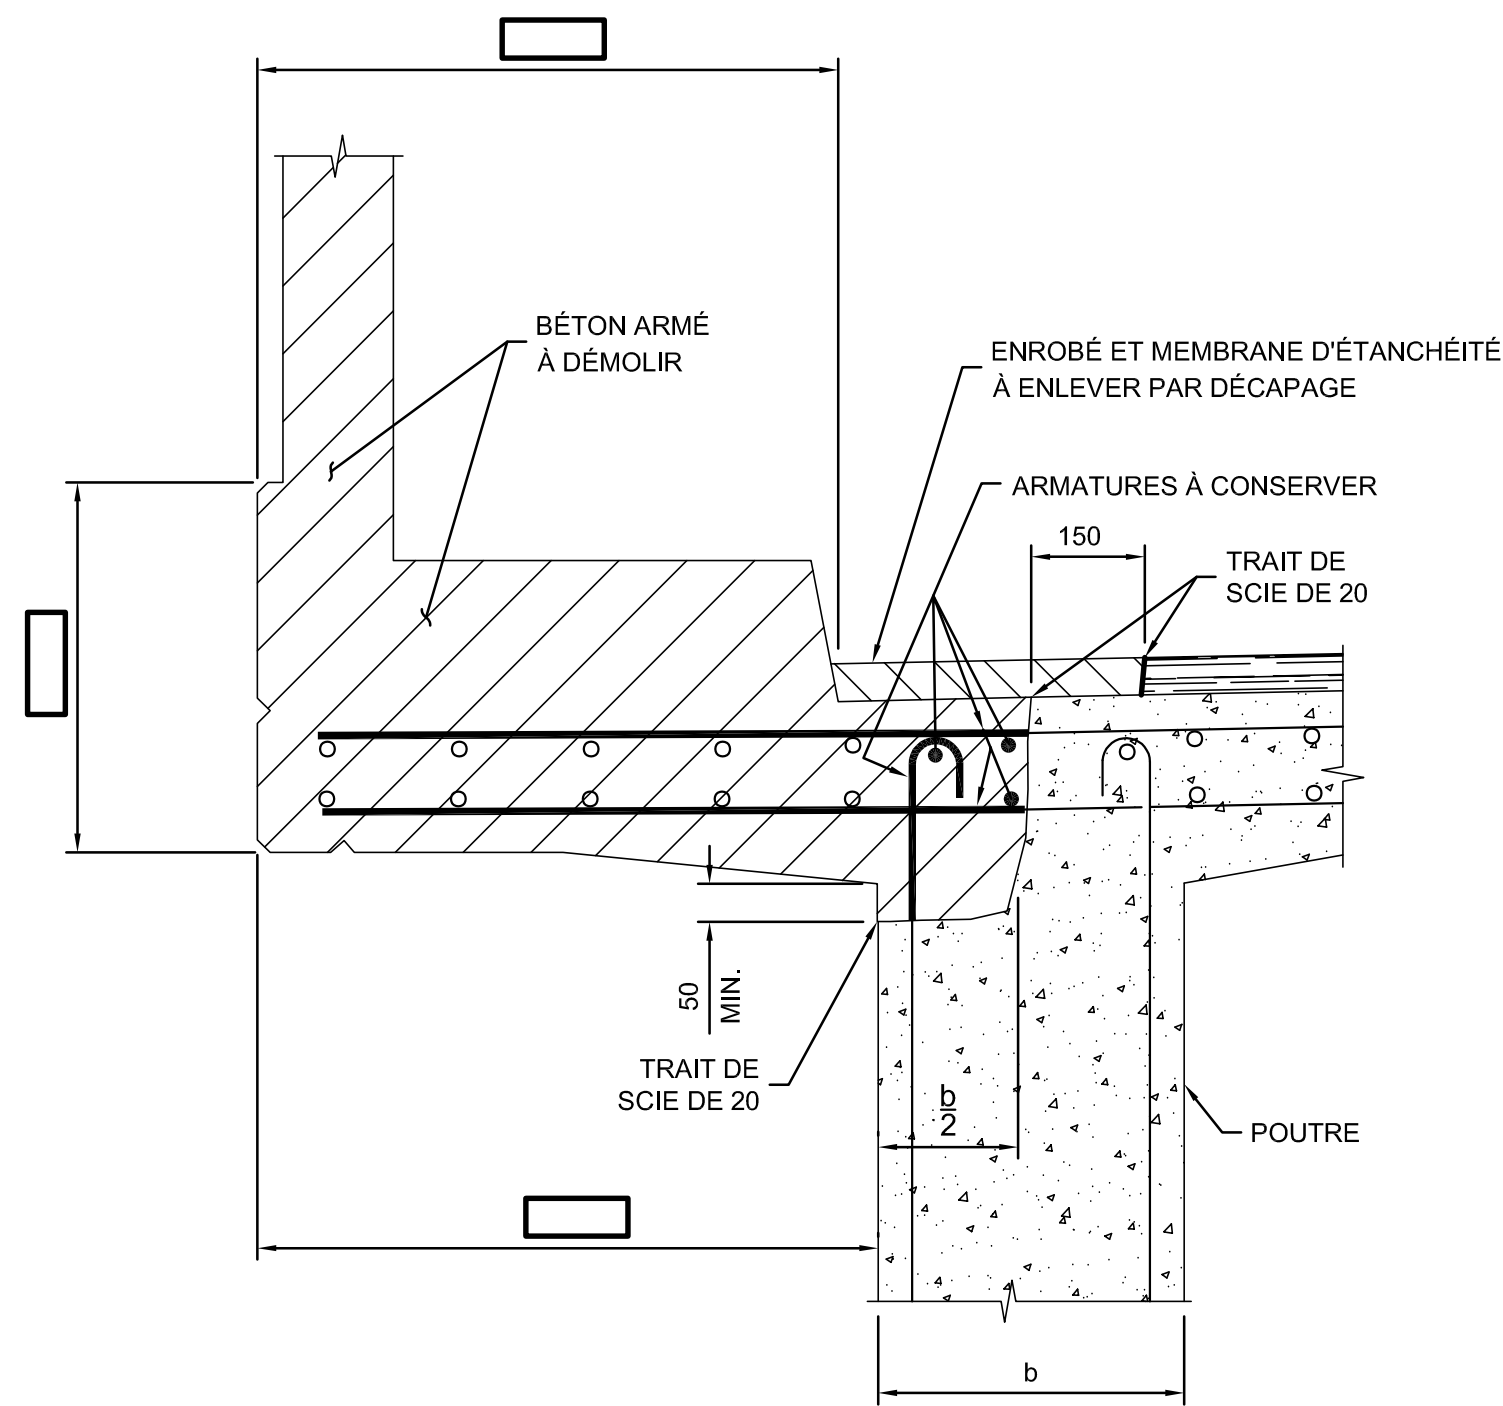

DÉMOLITION

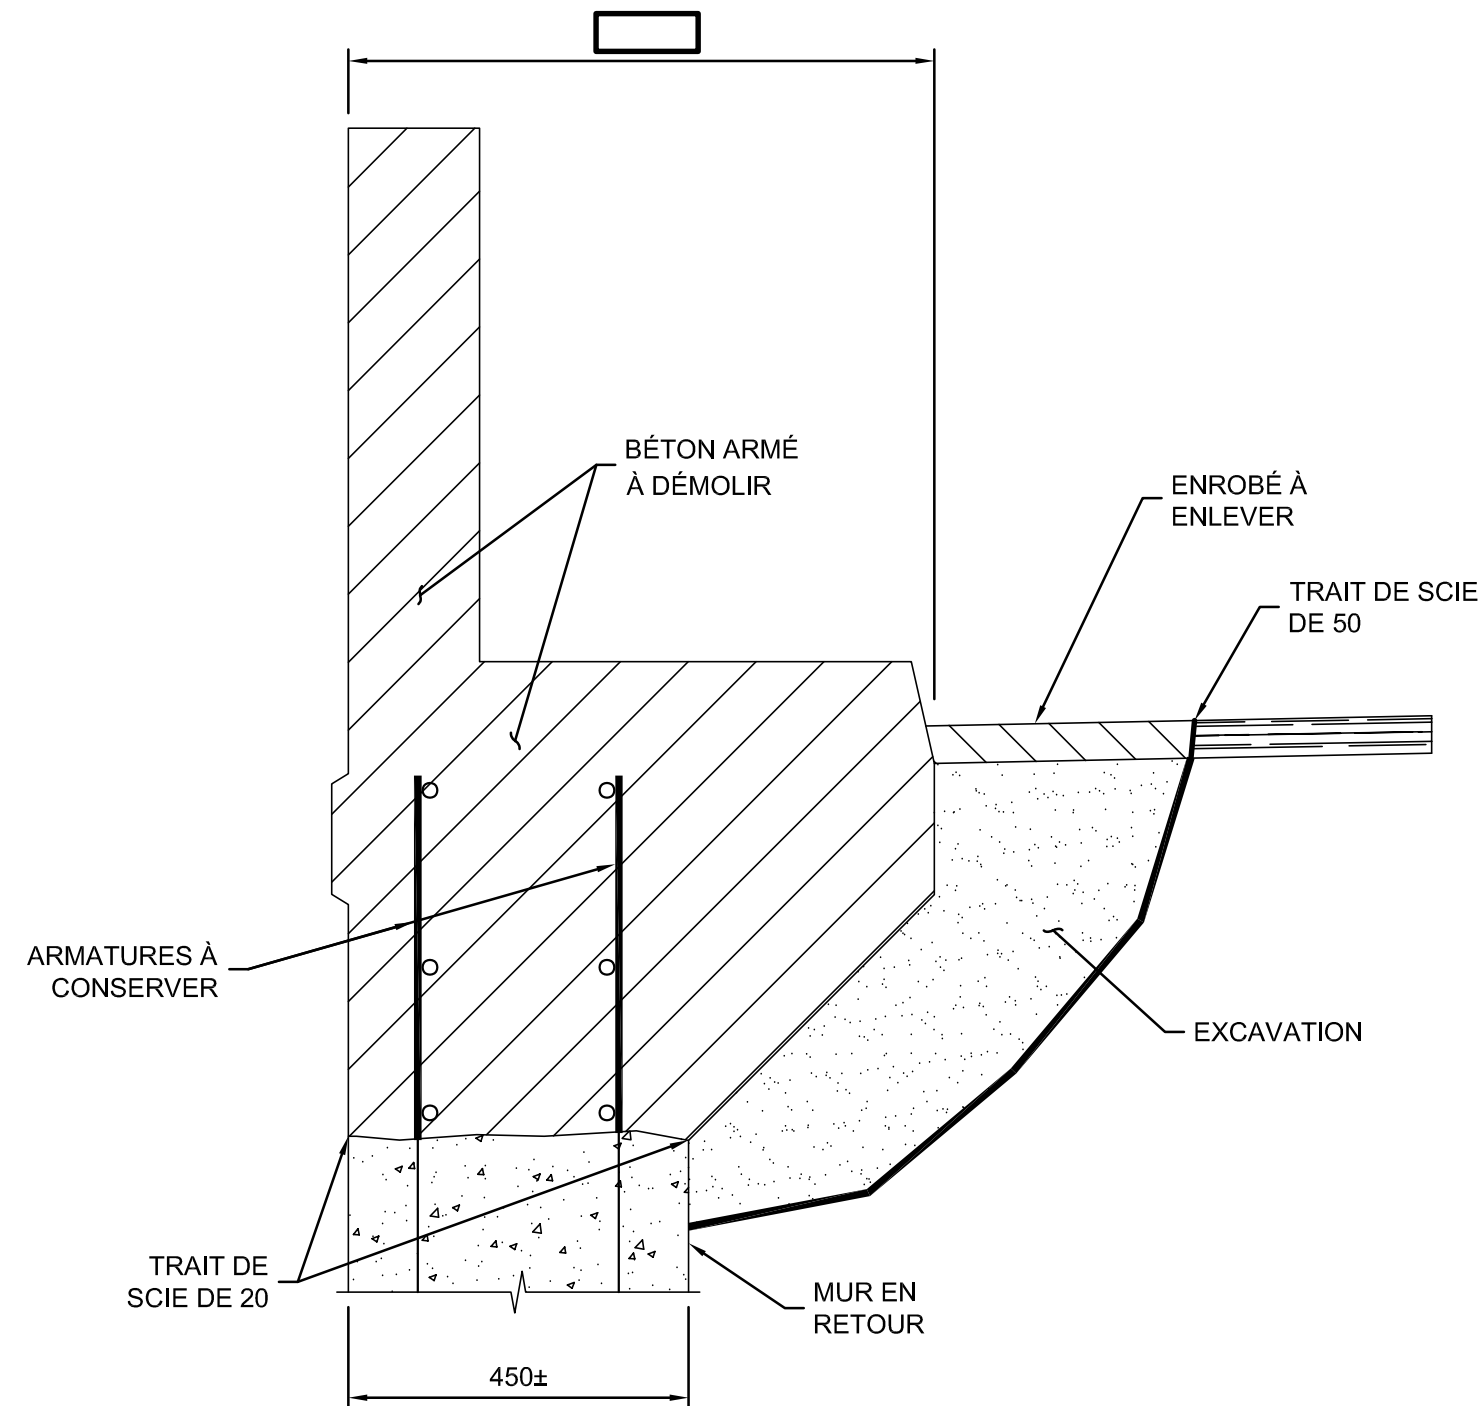

DÉMOLITION

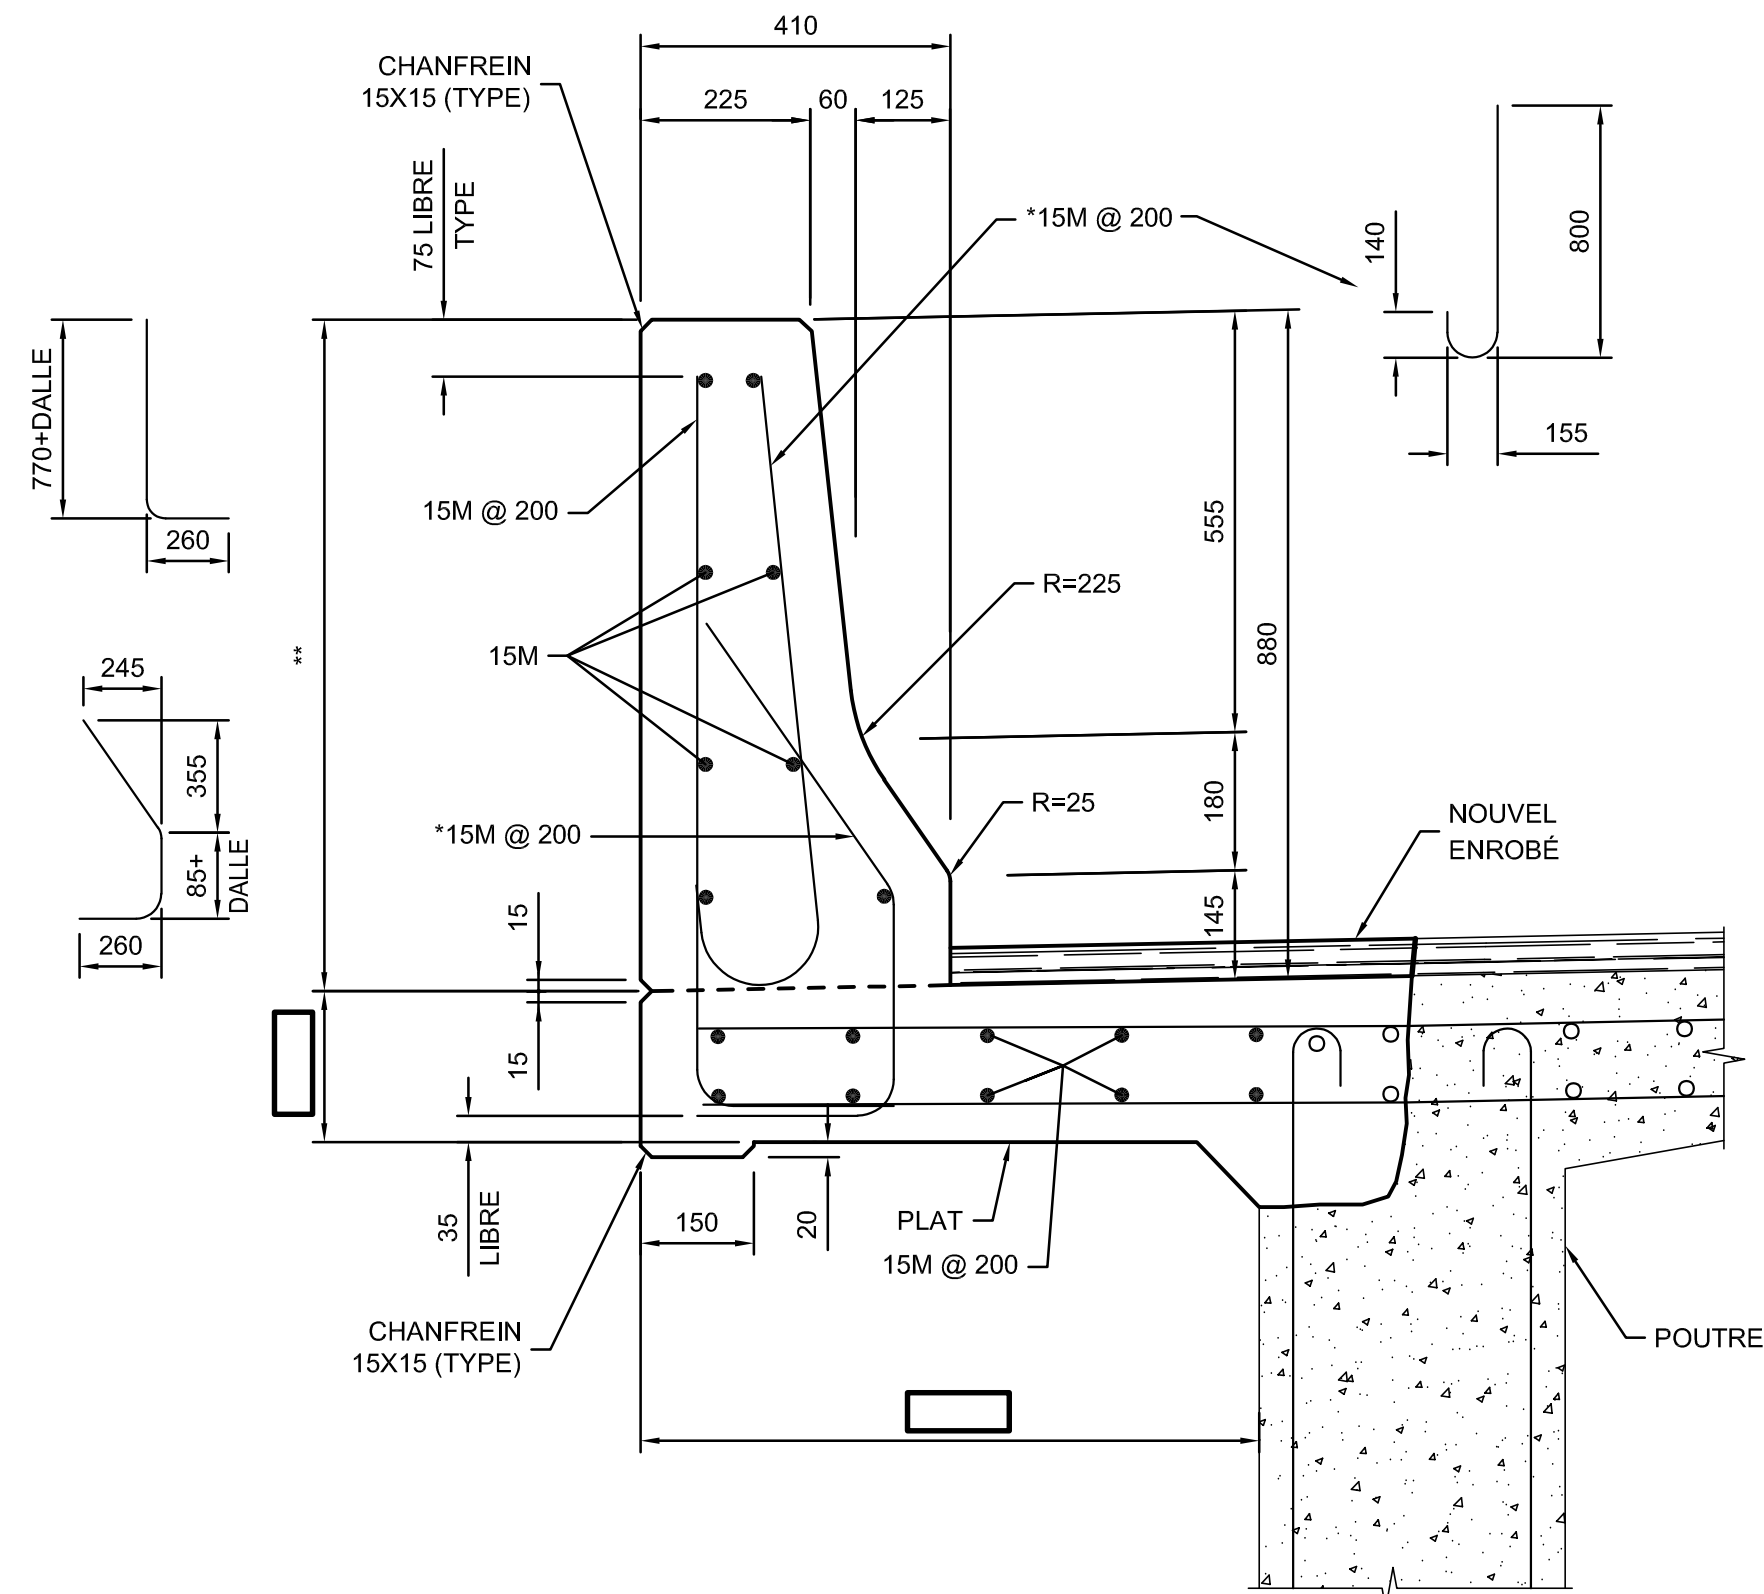


RECONSTRUCTION

RECONSTRUCTION DE CÔTÉ EXTÉRIEUR - DALLE ET GLISSIÈRE 201

ÉCH. 1:10

- NOTES :
- IGNORER LE NOUVEL ENROBÉ SI PRÉVU AILLEURS AU CONTRAT.
 - * L'ESPACEMENT DE CES BARRES EST RÉDUIT À 100 mm SUR UN MÈTRE DE PART ET D'AUTRE D'UN JOINT DANS LA GLISSIÈRE OU D'UN LAMPADAIRE ENCASTRÉ DANS CELLE-CI ET ÉGALEMENT SUR UN MÈTRE AUX EXTRÉMITÉS.
 - ** CETTE DIMENSION DOIT ÊTRE AJUSTÉE SELON LA PENTE TRANSVERSALE DU PONT.

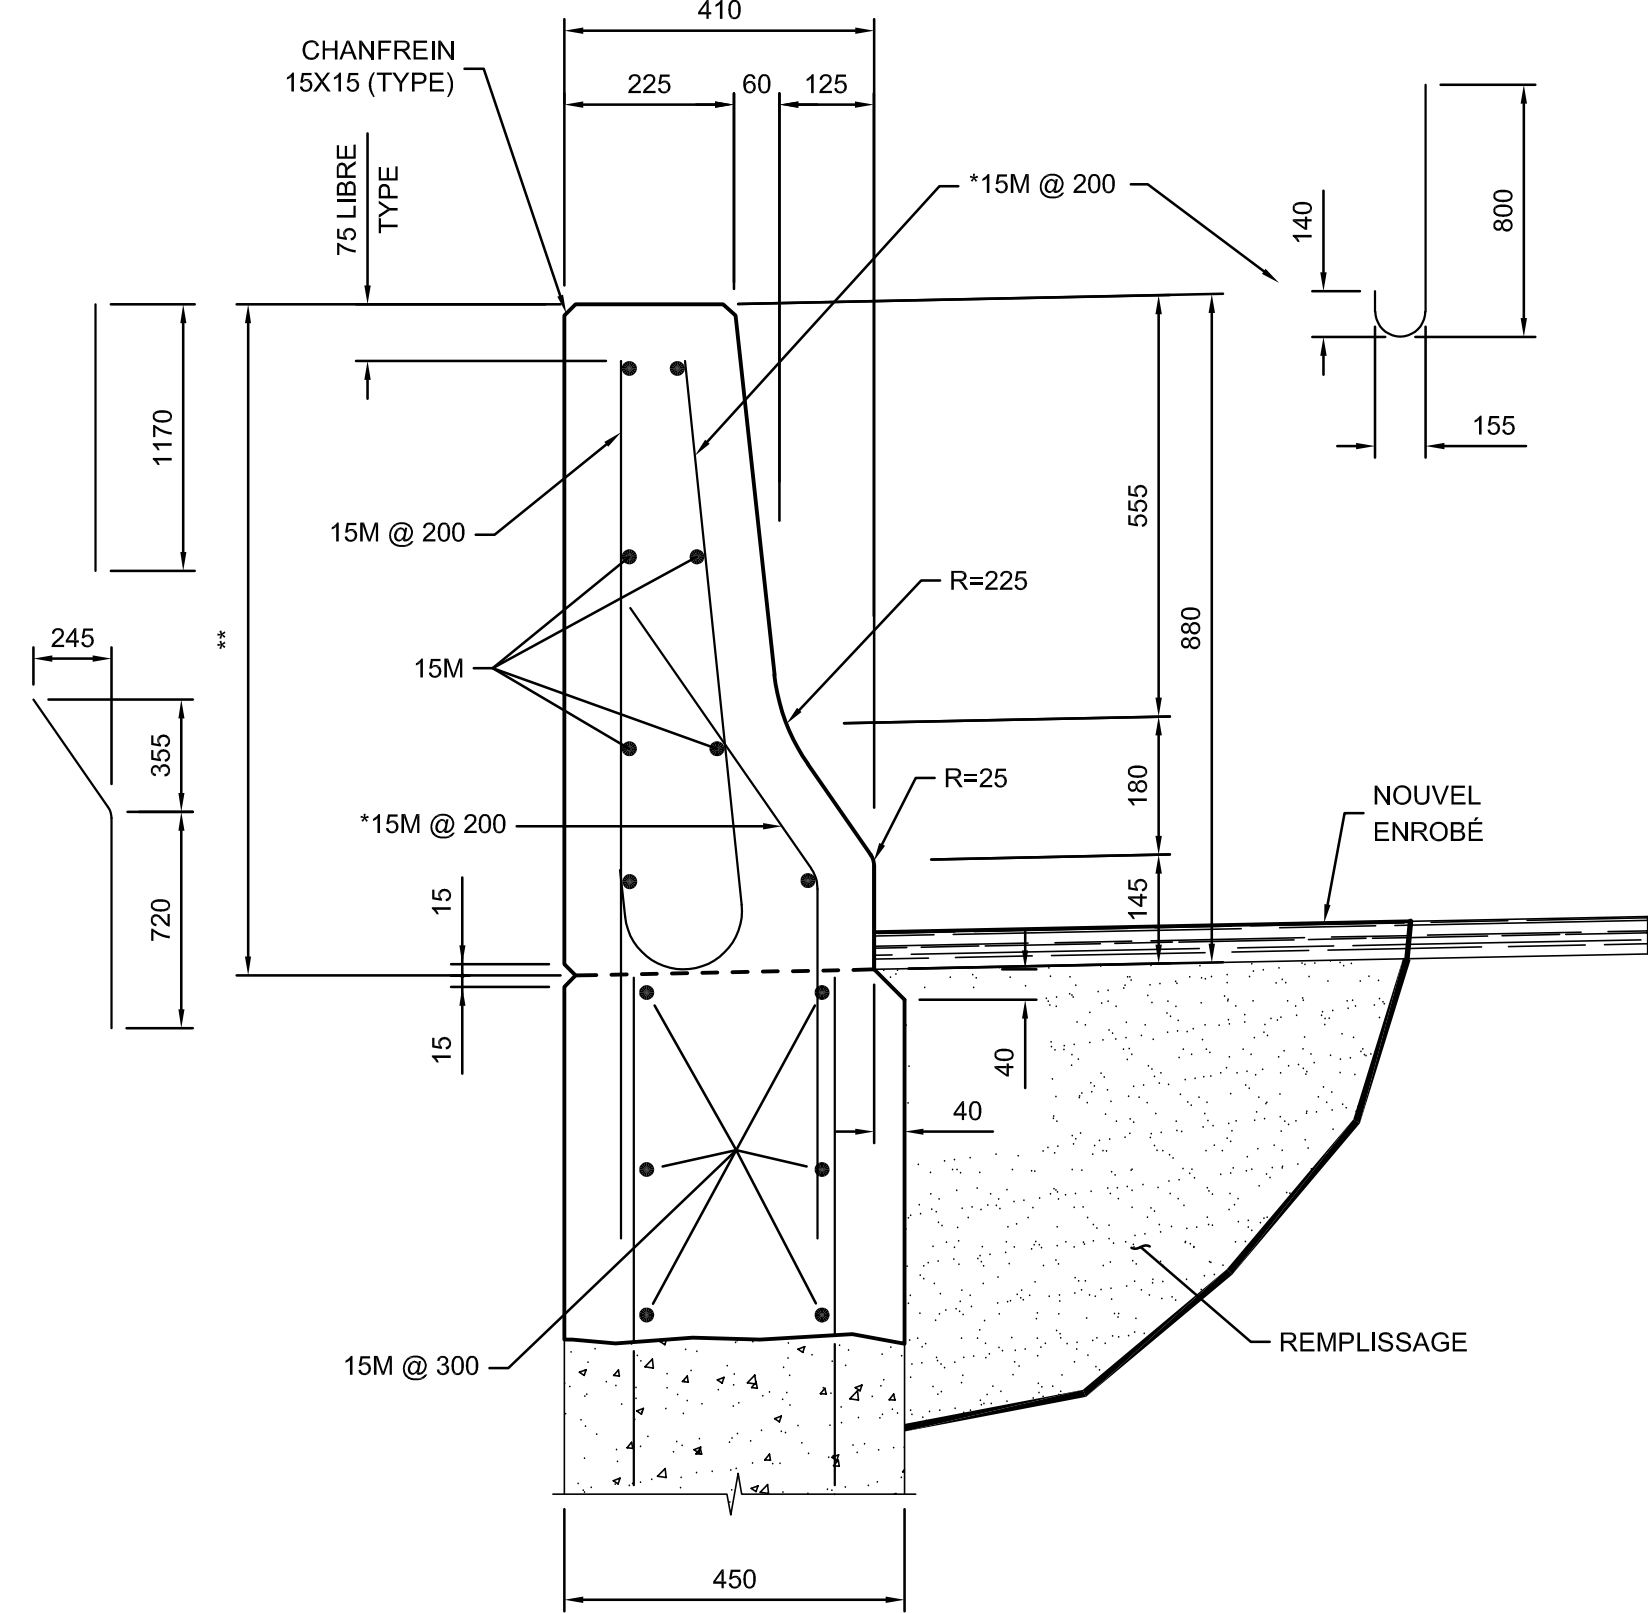


RECONSTRUCTION

RECONSTRUCTION DE CÔTÉ EXTÉRIEUR - MUR EN RETOUR ET GLISSIÈRE 201


ÉCH. 1:10

- NOTES :
- IGNORER LE NOUVEL ENROBÉ SI PRÉVU AILLEURS AU CONTRAT.
 - * L'ESPACEMENT DE CES BARRES EST RÉDUIT À 100 mm SUR UN MÈTRE DE PART ET D'AUTRE D'UN JOINT DANS LA GLISSIÈRE OU D'UN LAMPADAIRE ENCASTRÉ DANS CELLE-CI ET ÉGALEMENT SUR UN MÈTRE AUX EXTRÉMITÉS.
 - ** CETTE DIMENSION DOIT ÊTRE AJUSTÉE SELON LA PENTE TRANSVERSALE DU PONT.


PLAN TYPE - DIRECTION GÉNÉRALE DES STRUCTURES SEPTEMBRE 2024			PT1CE-103
AAAA-MM-JJ	Statut		Par
Mandataire			
Sceau			
Vérificateur			
----- OIQ : -----			
Équipe technique			
Titre			
RECONSTRUCTION DE CÔTÉ EXTÉRIEUR - GLISSIÈRE RIGIDE EN BÉTON TYPE 201			
Numéro de plan			
PO-AAAA-N-DDDDD			
Identification de regroupement			

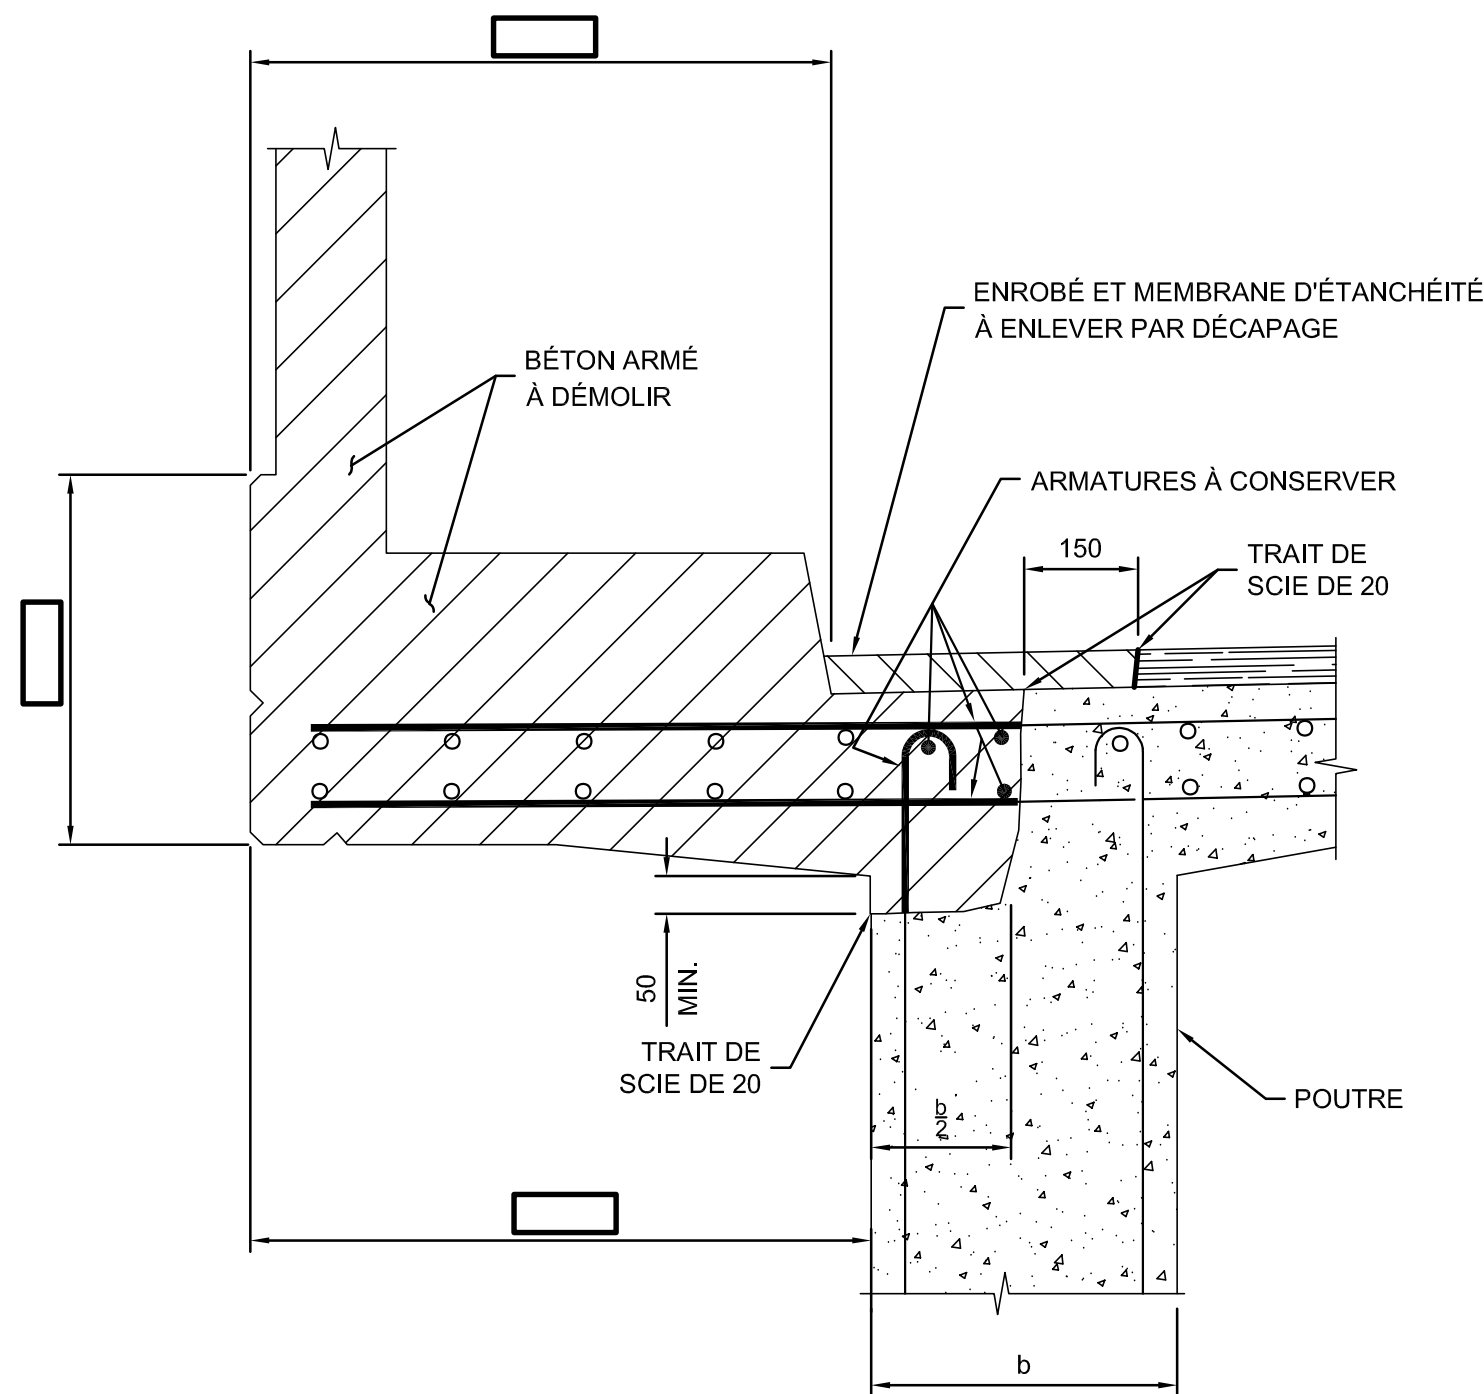


DÉMOLITION

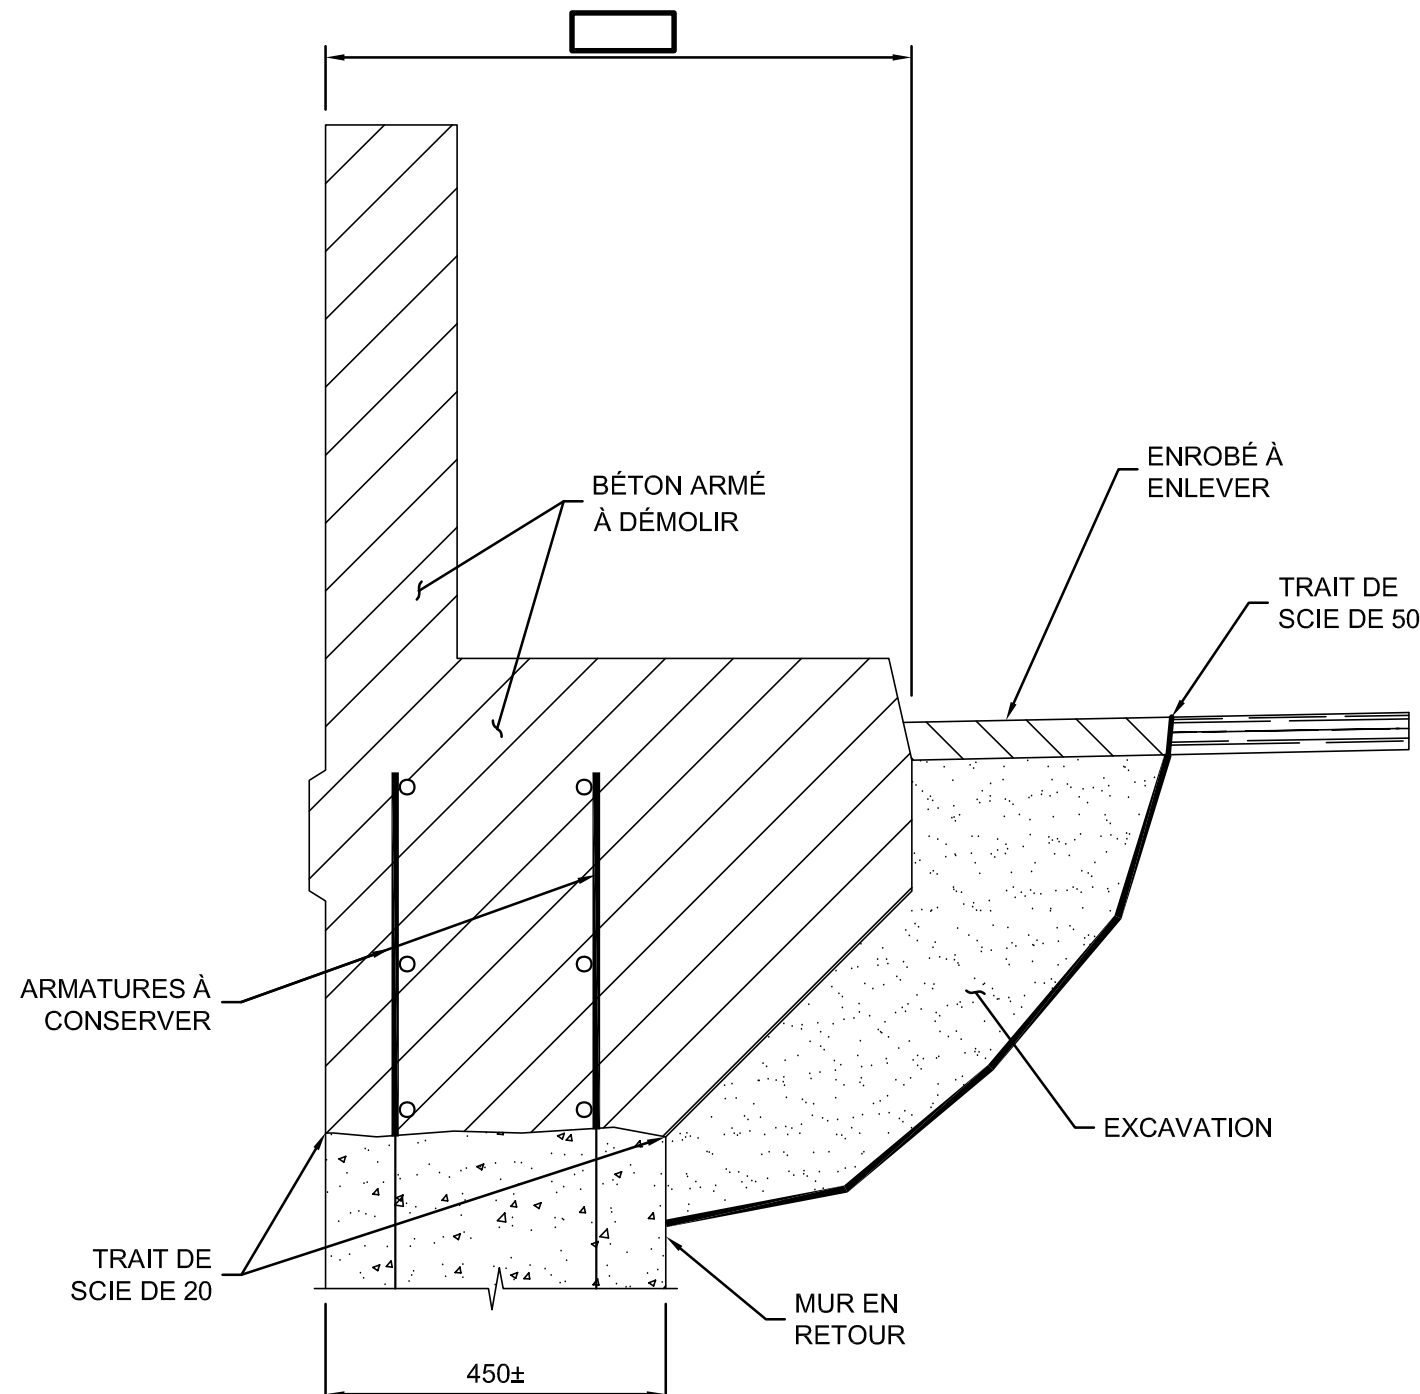

DÉMOLITION

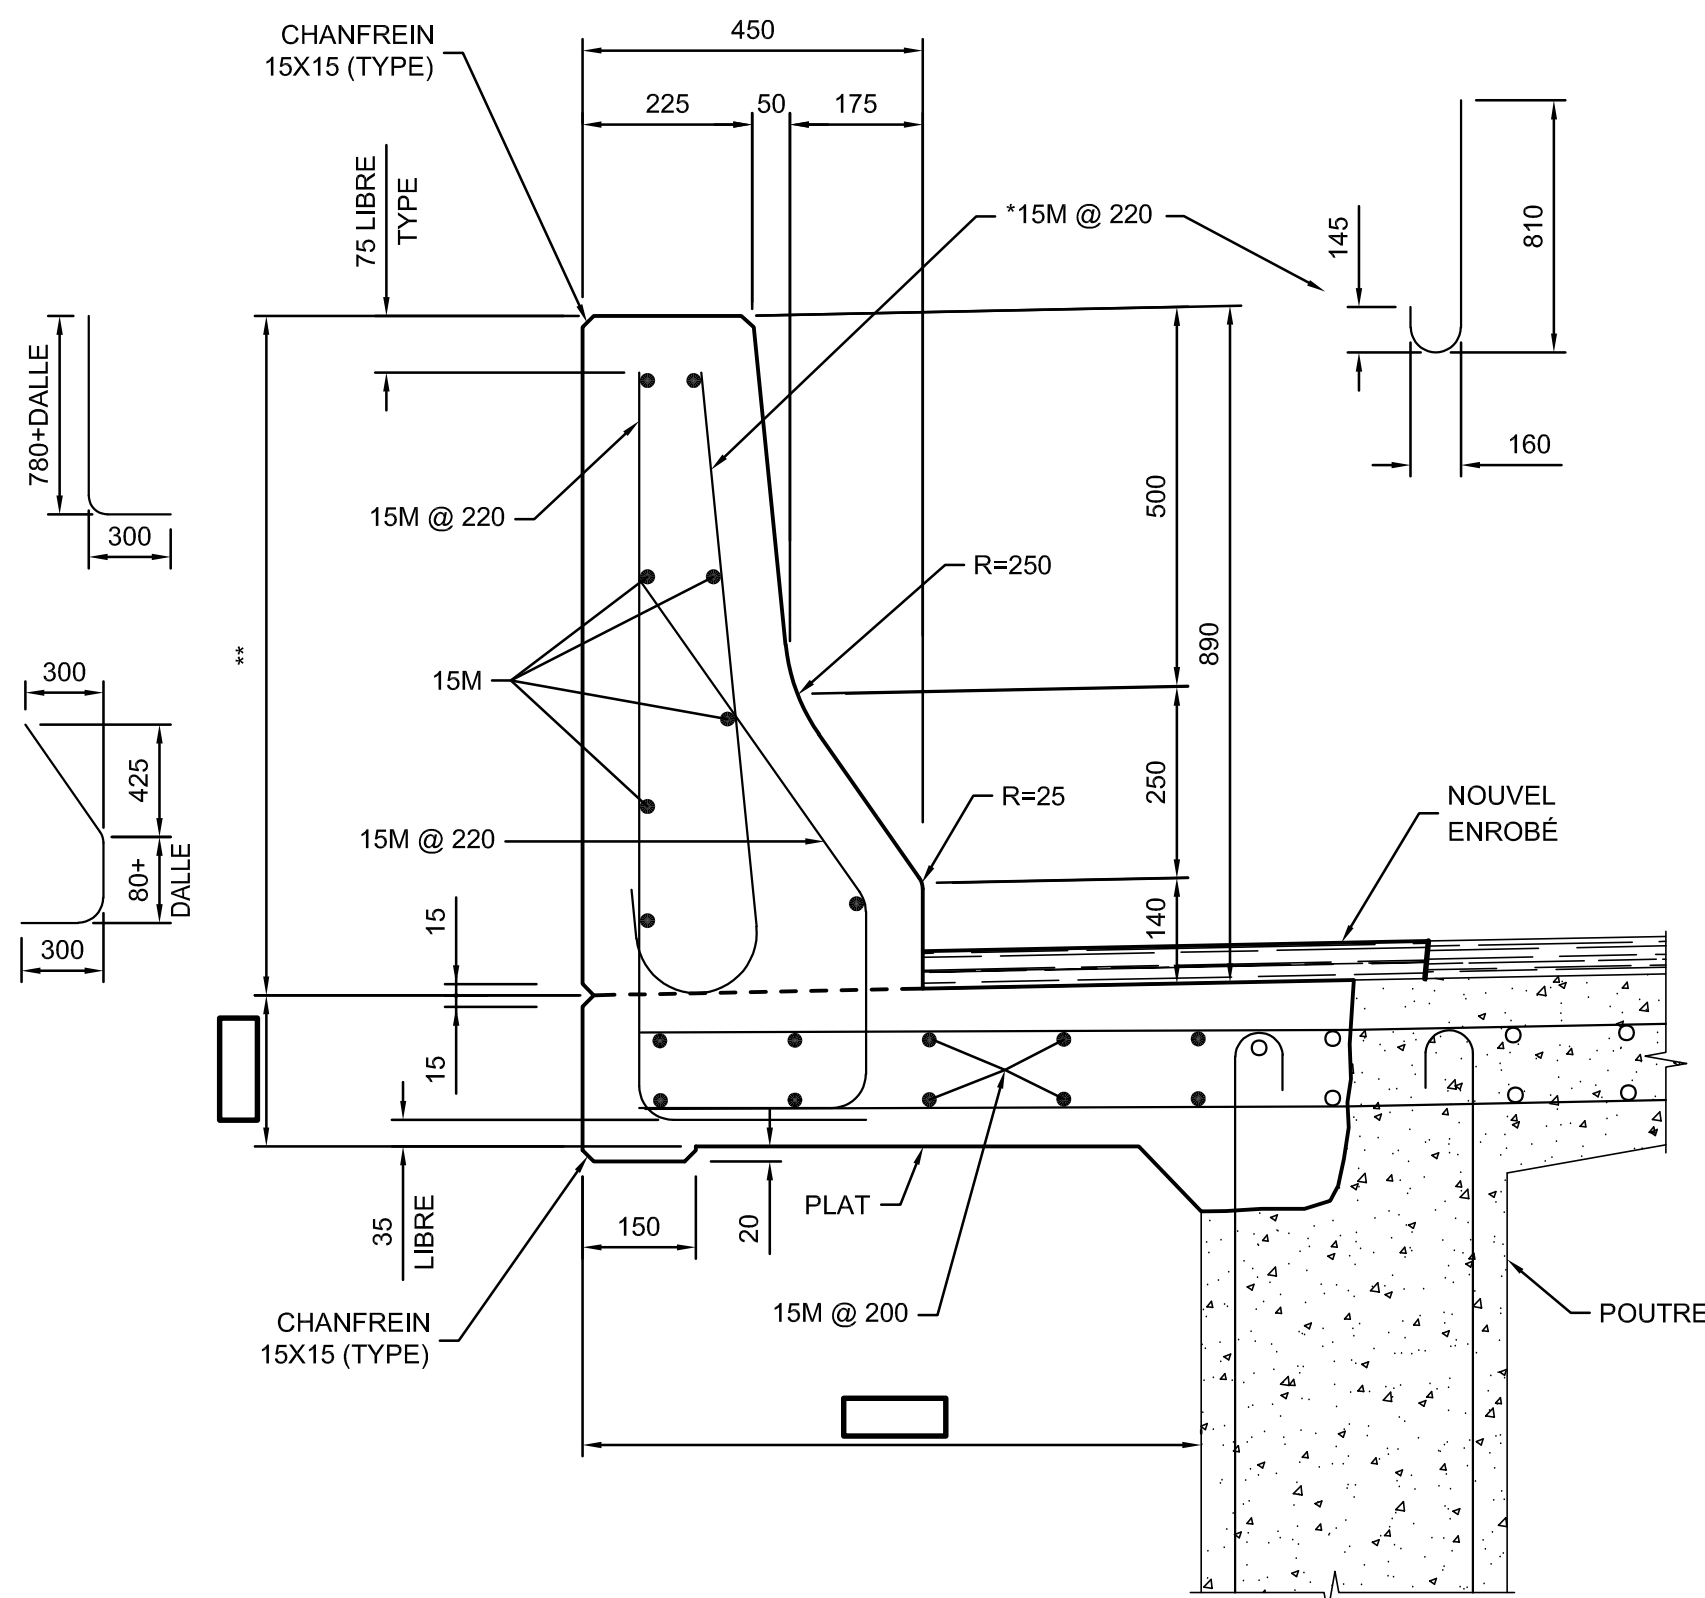

RECONSTRUCTION

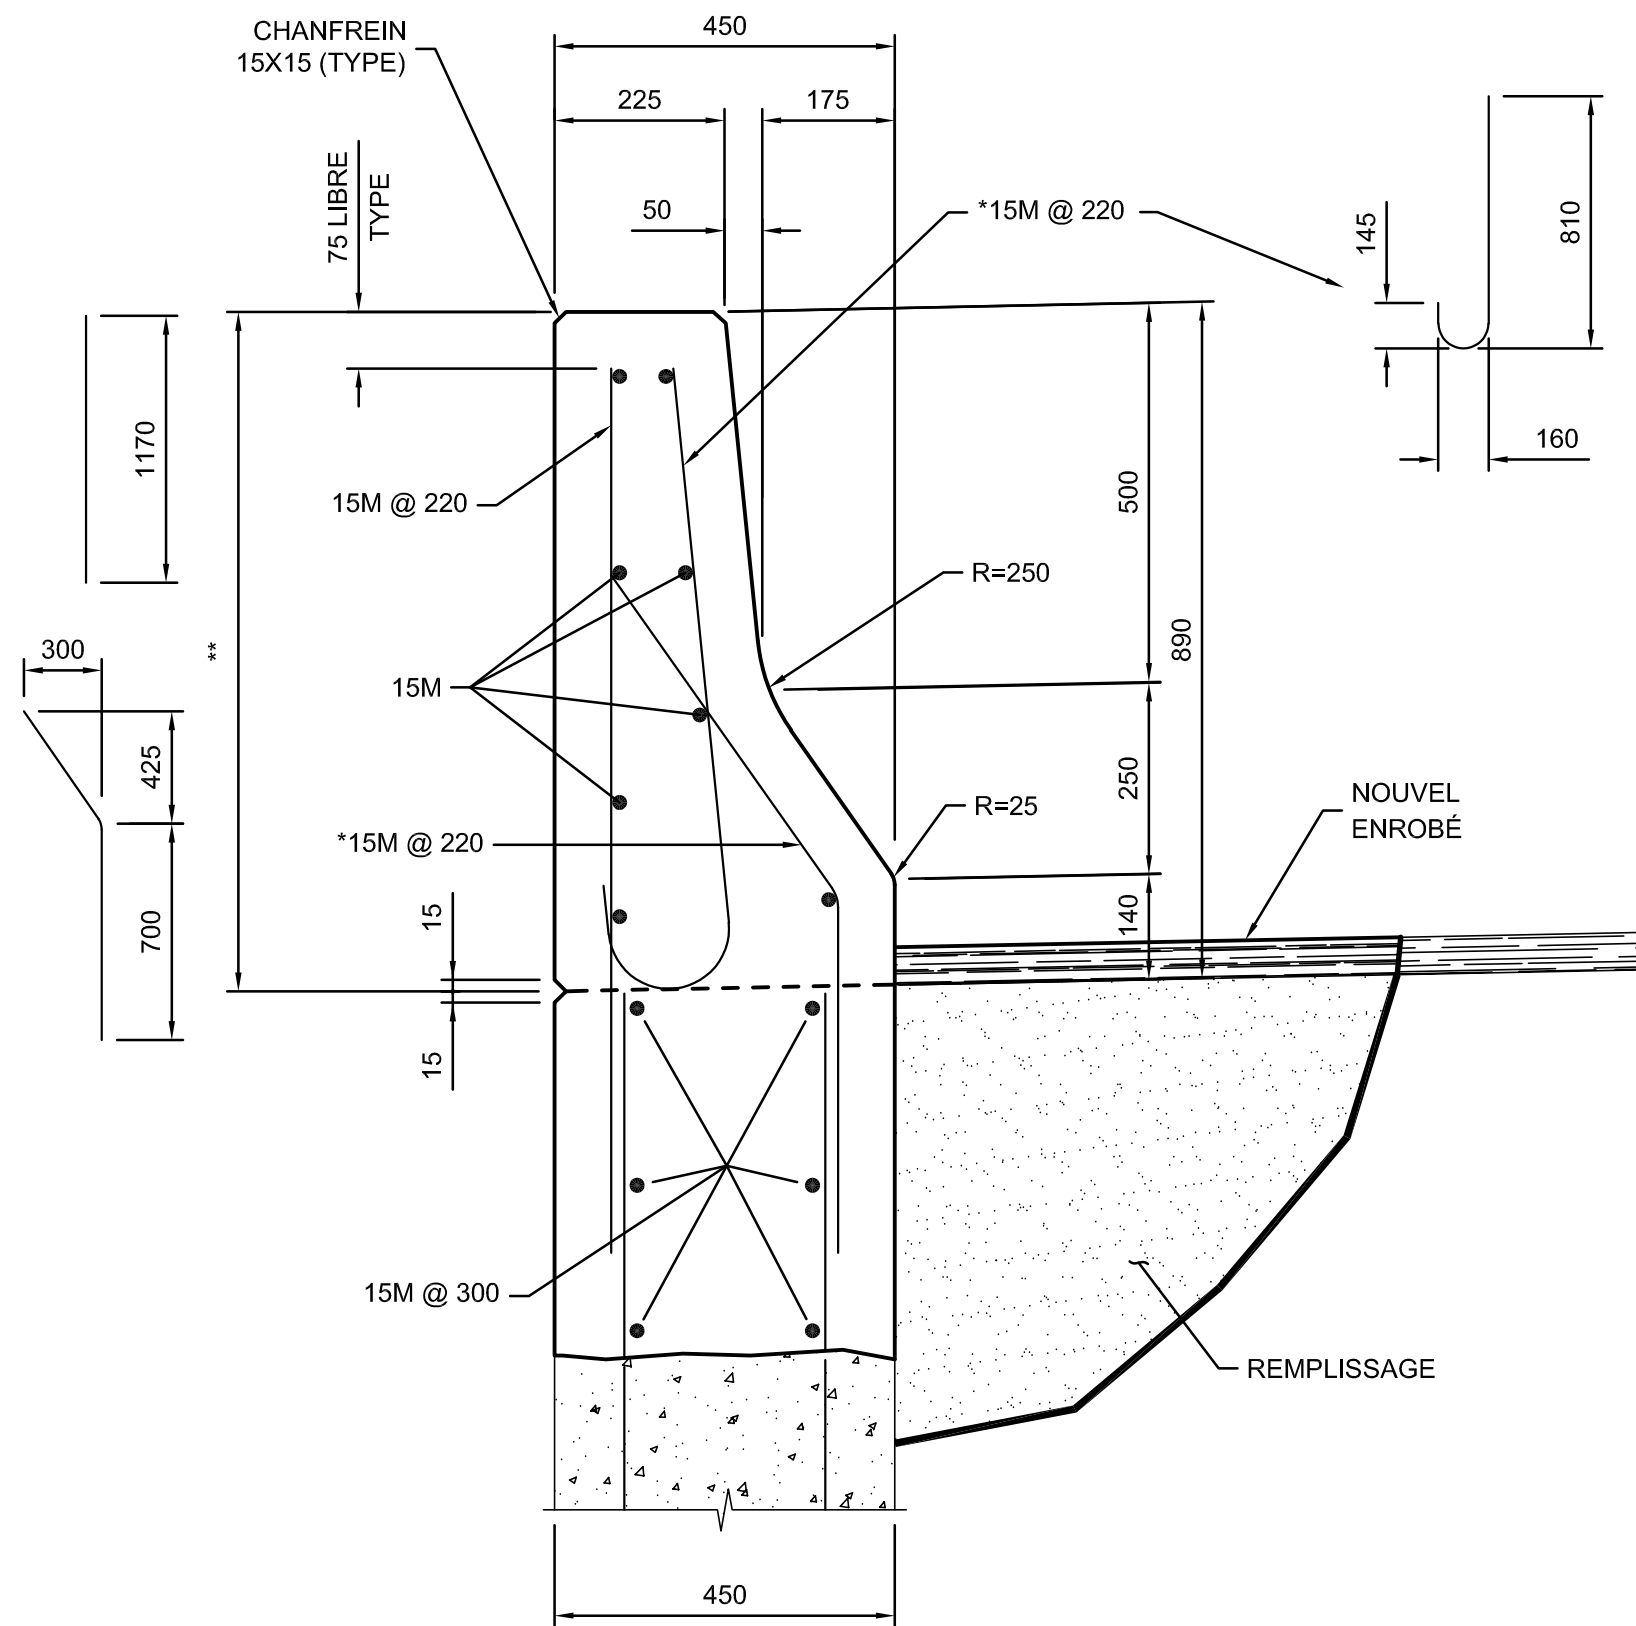

RECONSTRUCTION

RECONSTRUCTION DE CÔTÉ EXTÉRIEUR - DALLE ET GLISSIÈRE 202

ÉCH. 1:10

NOTES :

- IGNORER LE NOUVEL ENROBÉ SI PRÉVU AILLEURS AU CONTRAT.

* L'ESPACEMENT DE CES BARRES EST RÉDUIT À 100 mm SUR UN MÈTRE DE PART ET D'AUTRE D'UN JOINT DANS LA GLISSIÈRE OU D'UN LAMPADAIRE ENCASTRÉ DANS CELLE-CI ET ÉGALEMENT SUR UN MÈTRE AUX EXTRÉMITÉS.

** CETTE DIMENSION DOIT ÊTRE AJUSTÉE SELON LA PENTE TRANSVERSALE DU PONT.

RECONSTRUCTION DE CÔTÉ EXTÉRIEUR - MUR EN RETOUR ET GLISSIÈRE 202

ÉCH. 1:10


NOTES :

- IGNORER LE NOUVEL ENROBÉ SI PRÉVU AILLEURS AU CONTRAT.


* L'ESPACEMENT DE CES BARRES EST RÉDUIT À 100 mm SUR UN MÈTRE DE PART ET D'AUTRE D'UN JOINT DANS LA GLISSIÈRE OU D'UN LAMPADAIRE ENCASTRÉ DANS CELLE-CI ET ÉGALEMENT SUR UN MÈTRE AUX EXTRÉMITÉS.

** CETTE DIMENSION DOIT ÊTRE AJUSTÉE SELON LA PENTE TRANSVERSALE DU PONT.


PLAN TYPE - DIRECTION GÉNÉRALE DES STRUCTURES SEPTEMBRE 2024			PT1CE-104
	CRQ :		
	CRQ :		
	CRQ :		
	CRQ :		
	CRQ :		
AAAA-MM-JJ	Statut	Par	
Mandataire			
Sceau			
Vérificateur			
Équipe technique			
CRQ :			
Titre			
RECONSTRUCTION DE CÔTÉ EXTÉRIEUR - GLISSIÈRE RIGIDE EN BÉTON TYPE 202			
Numéro de plan			
PO-AAAA-N-DDDDD			
Identification de regroupement			

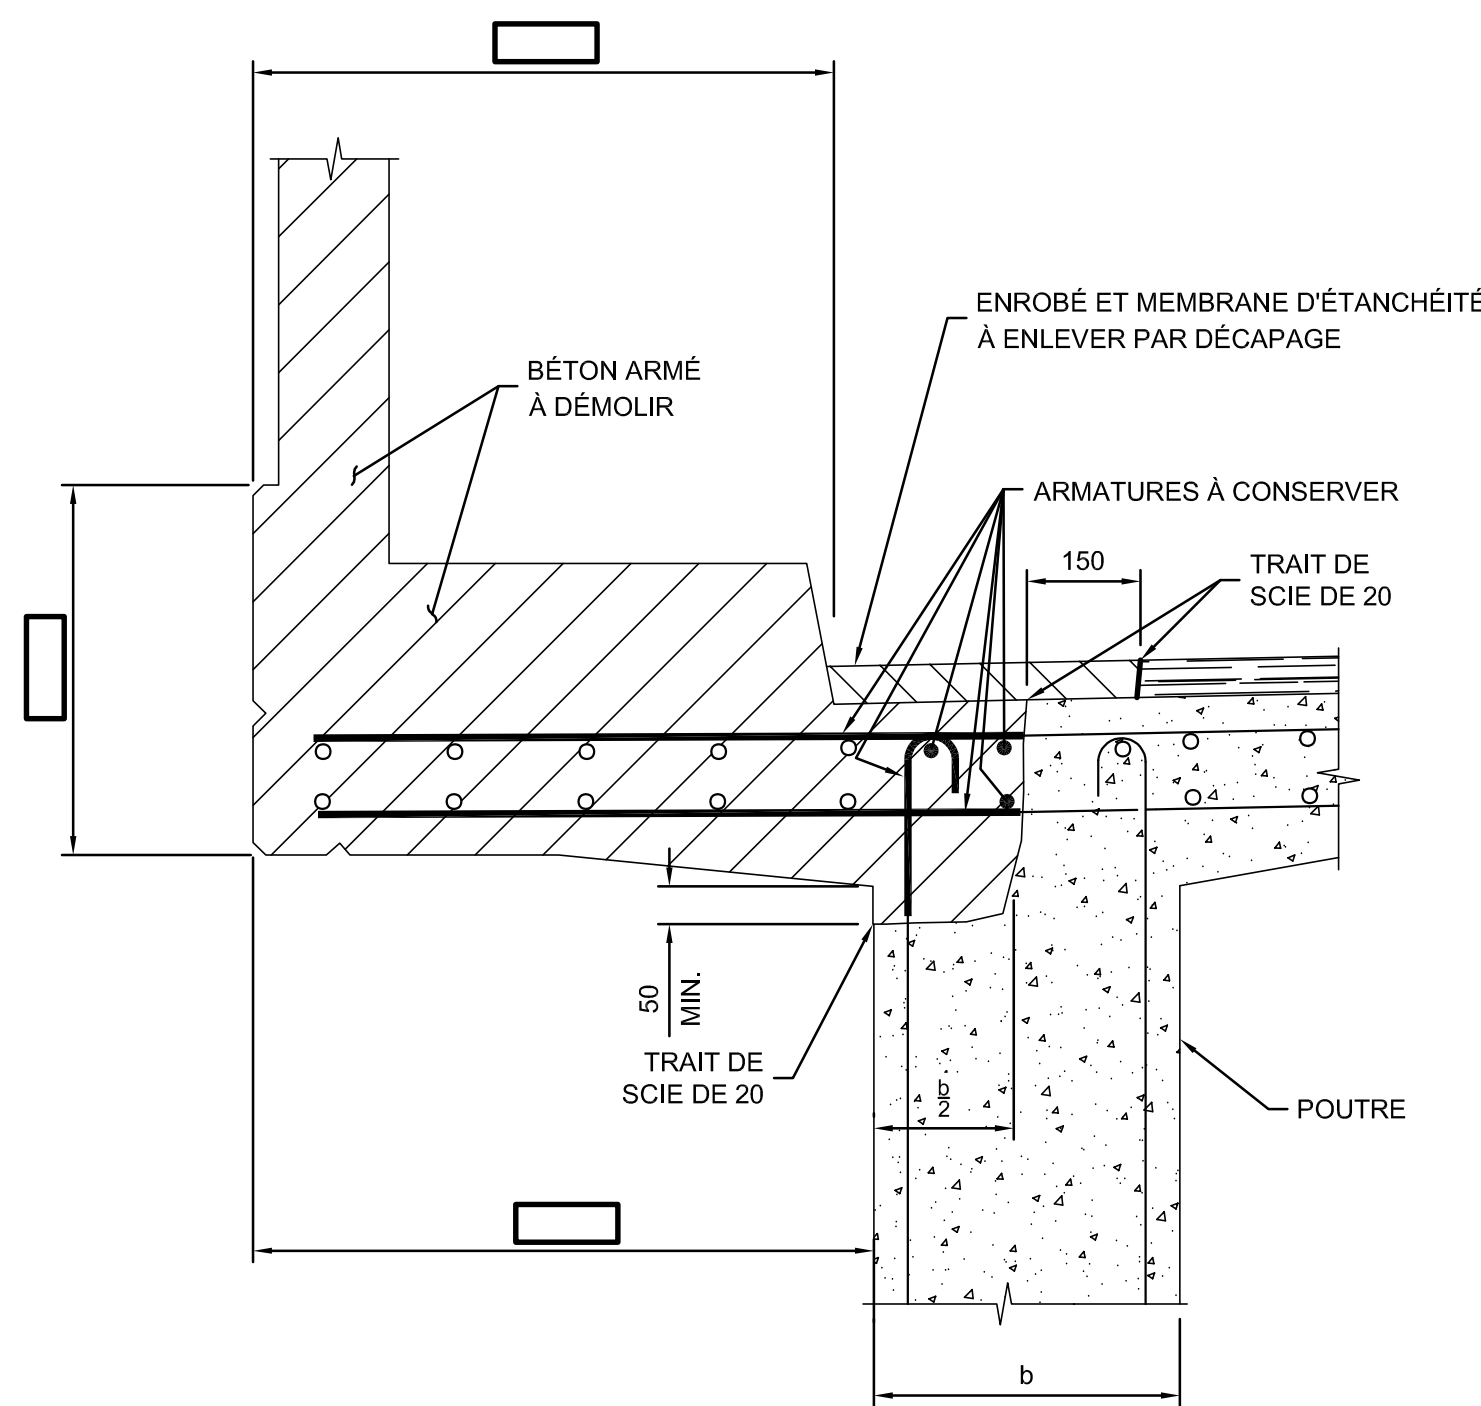


DÉMOLITION

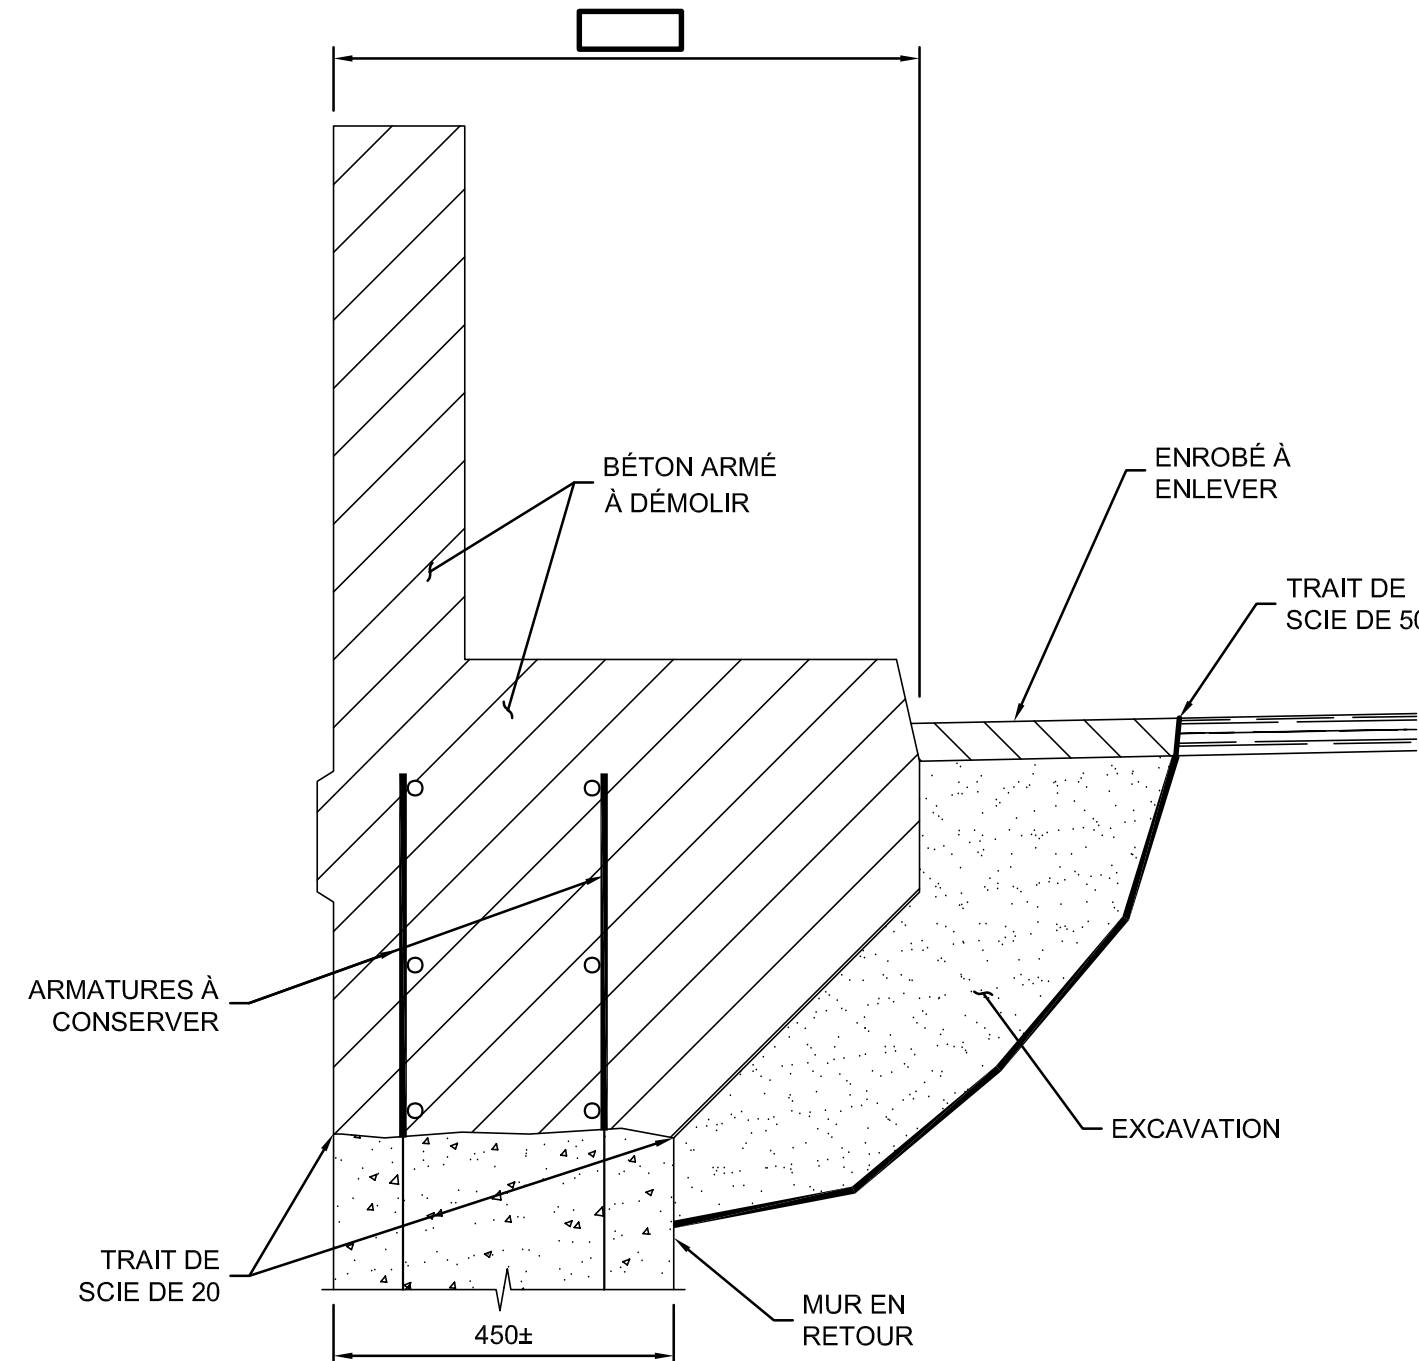

DÉMOLITION

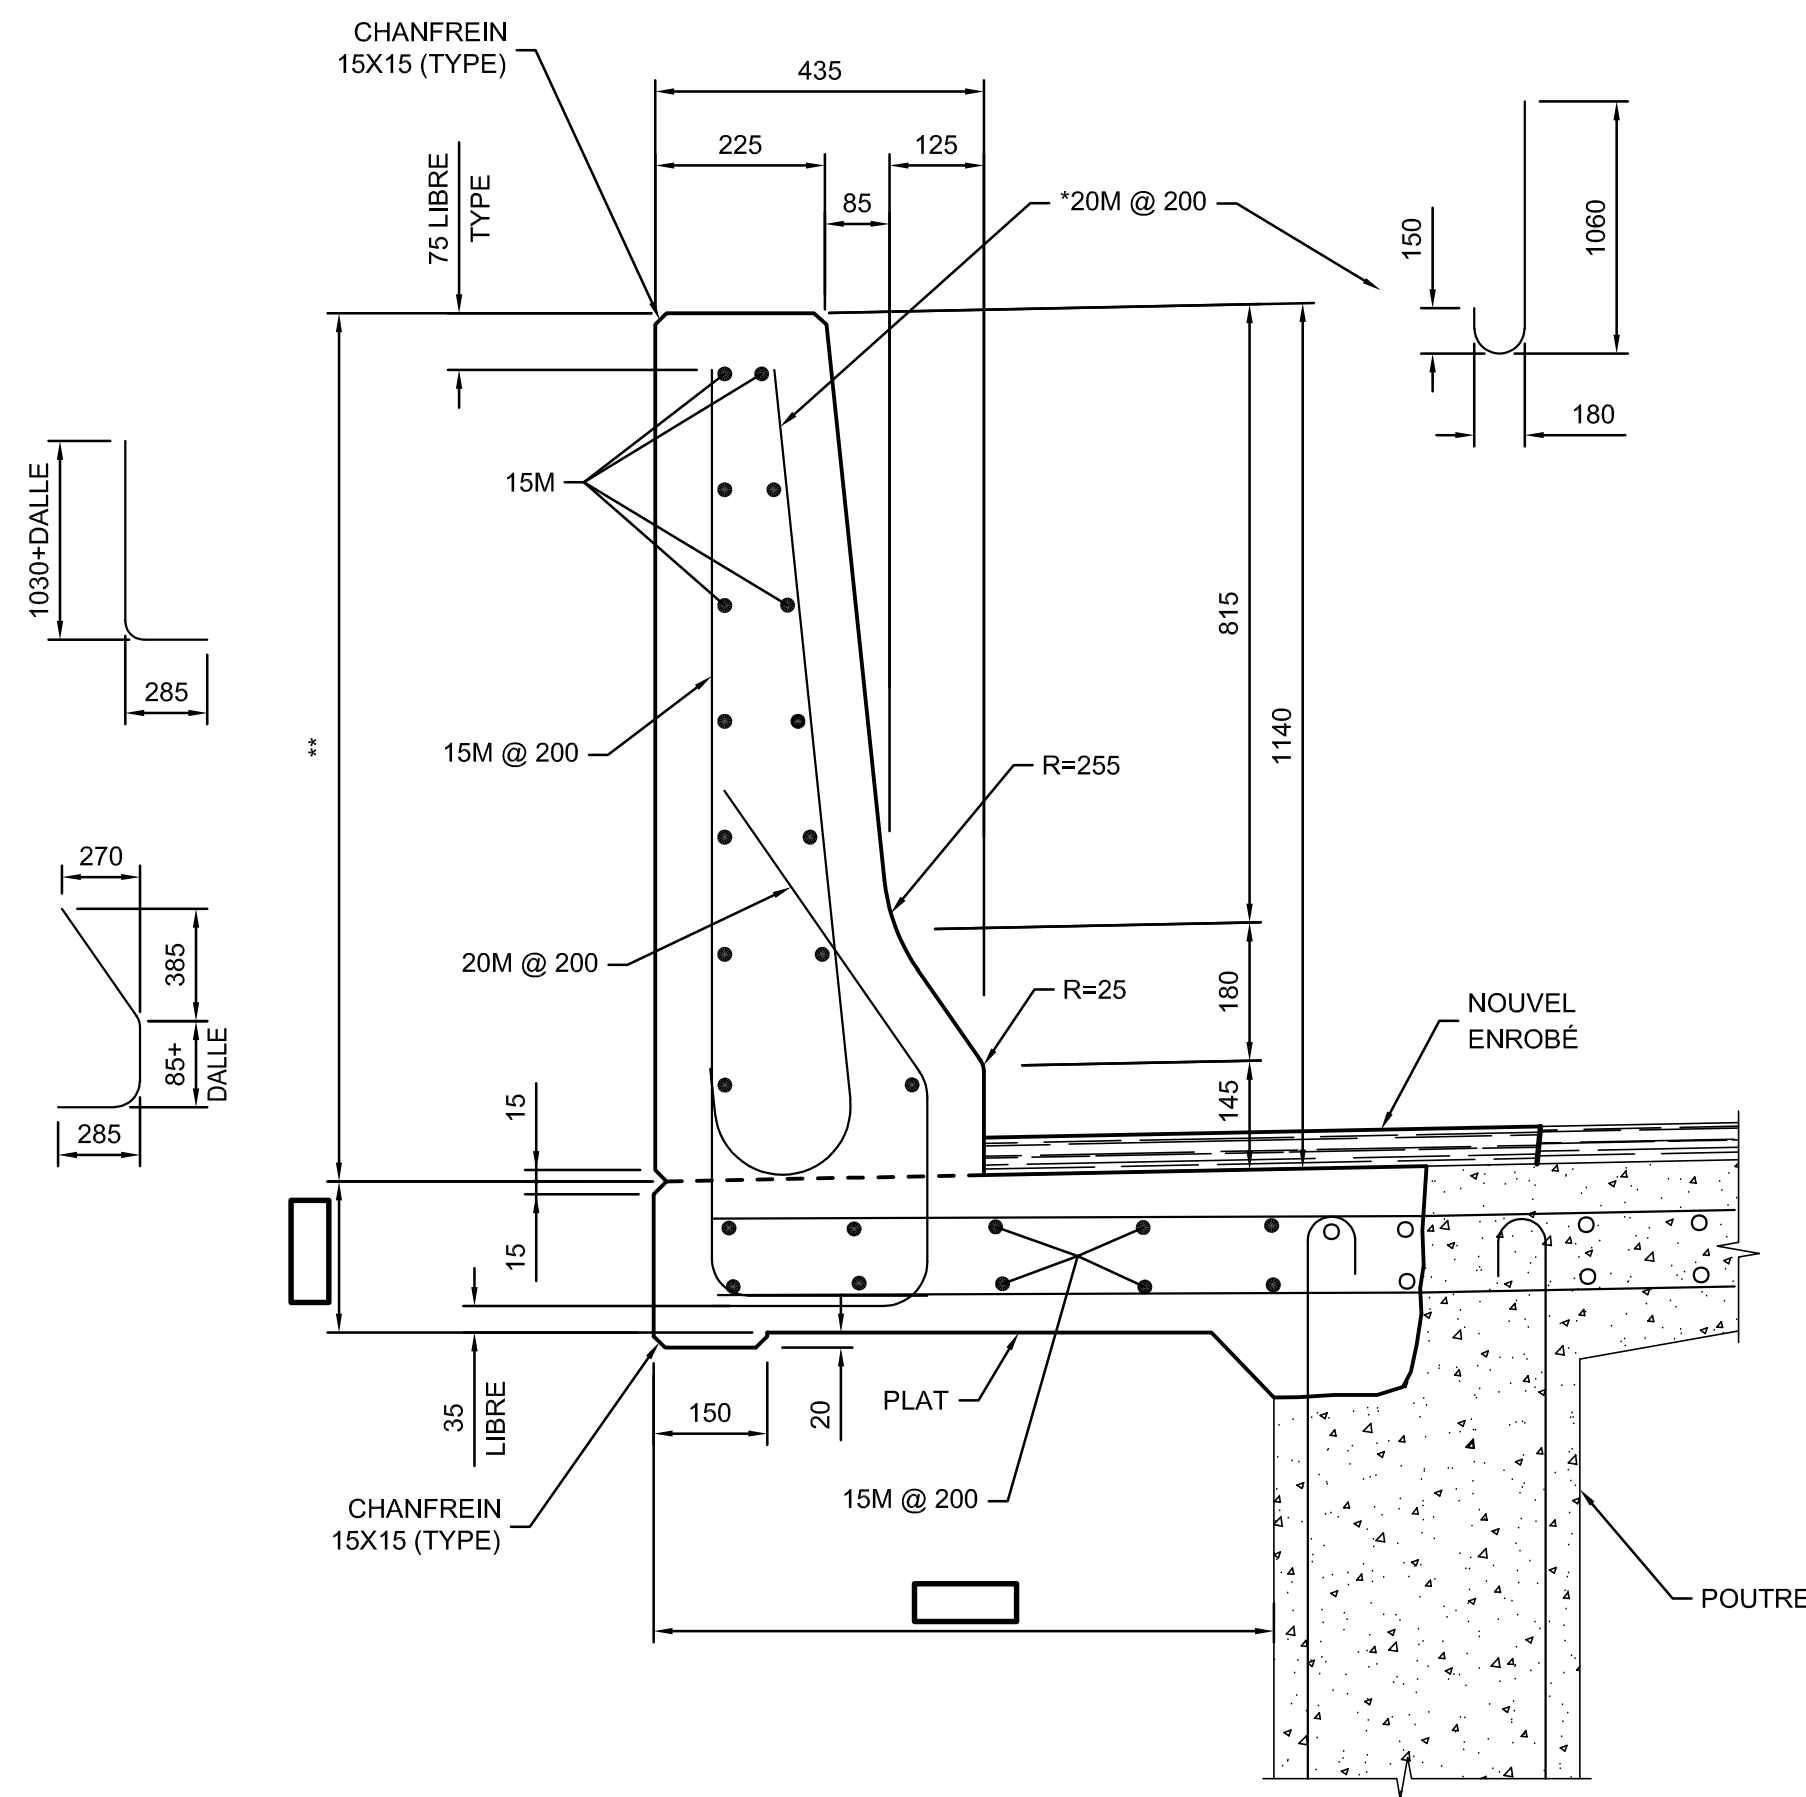

RECONSTRUCTION

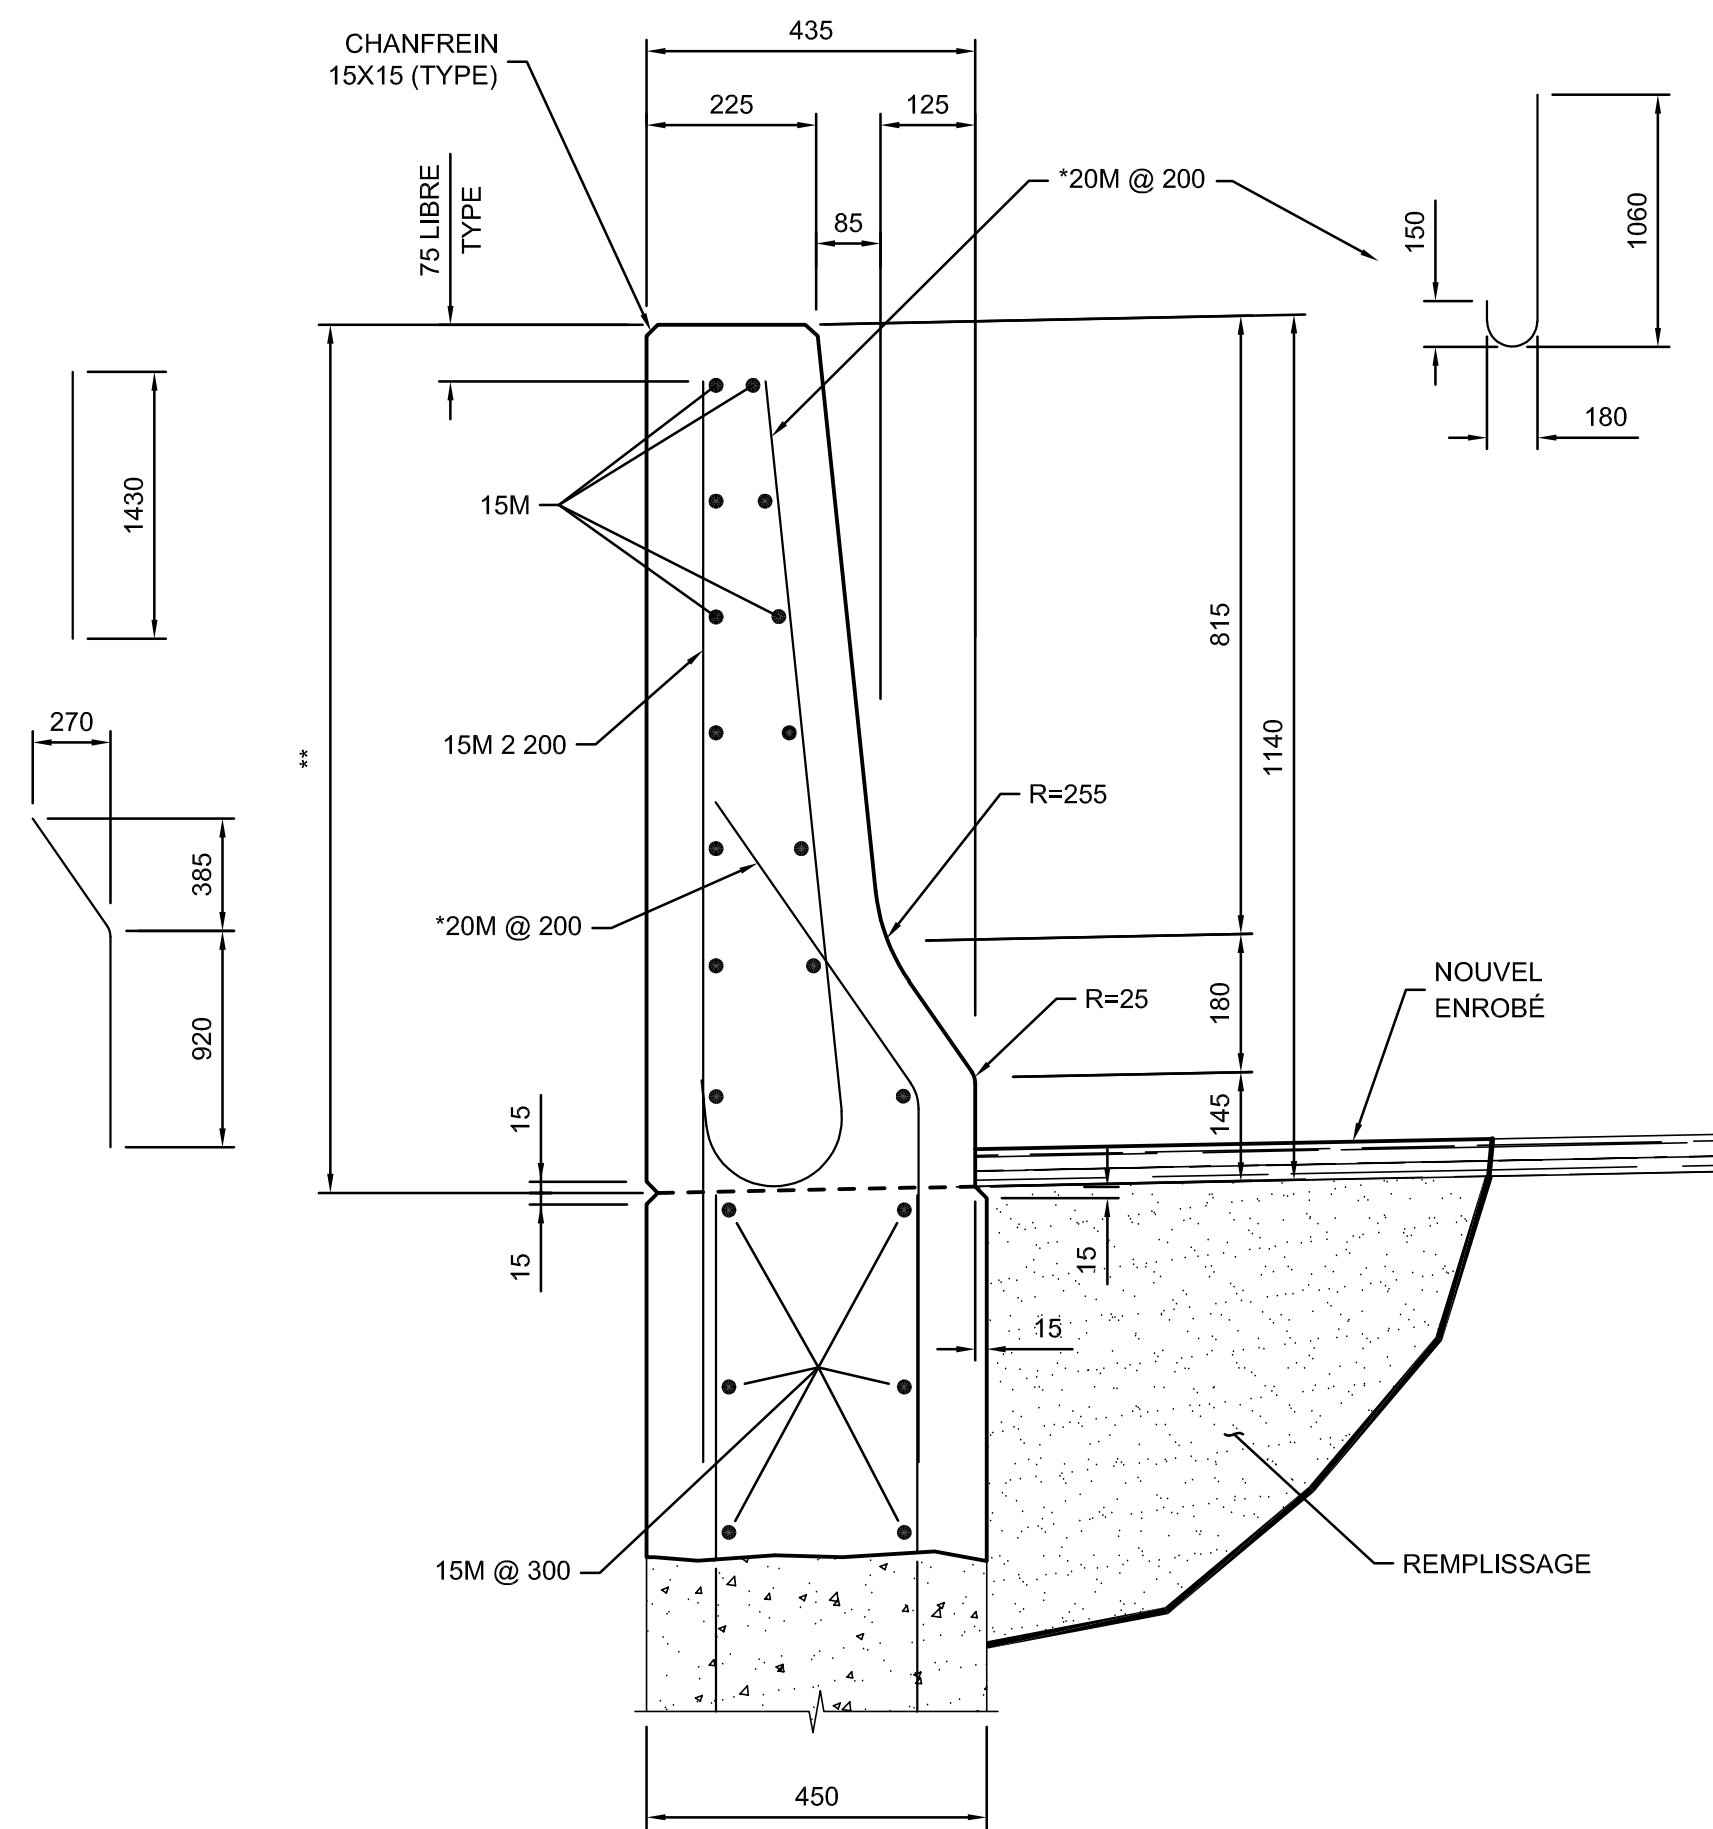

RECONSTRUCTION

RECONSTRUCTION DE CÔTÉ EXTÉRIEUR - DALLE ET GLISSIÈRE 301

ÉCH. 1:10

NOTES :

- IGNORER LE NOUVEL ENROBÉ SI PRÉVU AILLEURS AU CONTRAT.

* L'ESPACEMENT DE CES BARRES EST RÉDUIT À 100 mm SUR UN MÈTRE DE PART ET D'AUTRE D'UN JOINT DANS LA GLISSIÈRE OU D'UN LAMPADAIRE ENCASTRÉ DANS CELLE-CI ET ÉGALEMENT SUR UN MÈTRE AUX EXTRÉMITÉS.

** CETTE DIMENSION DOIT ÊTRE AJUSTÉE SELON LA PENTE TRANSVERSALE DU PONT.

RECONSTRUCTION DE CÔTÉ EXTÉRIEUR - MUR EN RETOUR ET GLISSIÈRE 301

ÉCH. 1:10

NOTES :

- IGNORER LE NOUVEL ENROBÉ SI PRÉVU AILLEURS AU CONTRAT.

* L'ESPACEMENT DE CES BARRES EST RÉDUIT À 100 mm SUR UN MÈTRE DE PART ET D'AUTRE D'UN JOINT DANS LA GLISSIÈRE OU D'UN LAMPADAIRE ENCASTRÉ DANS CELLE-CI ET ÉGALEMENT SUR UN MÈTRE AUX EXTRÉMITÉS.

** CETTE DIMENSION DOIT ÊTRE AJUSTÉE SELON LA PENTE TRANSVERSALE DU PONT.

PLAN TYPE - DIRECTION GÉNÉRALE DES STRUCTURES			PT1CE-105		
SEPTEMBRE 2024					

