




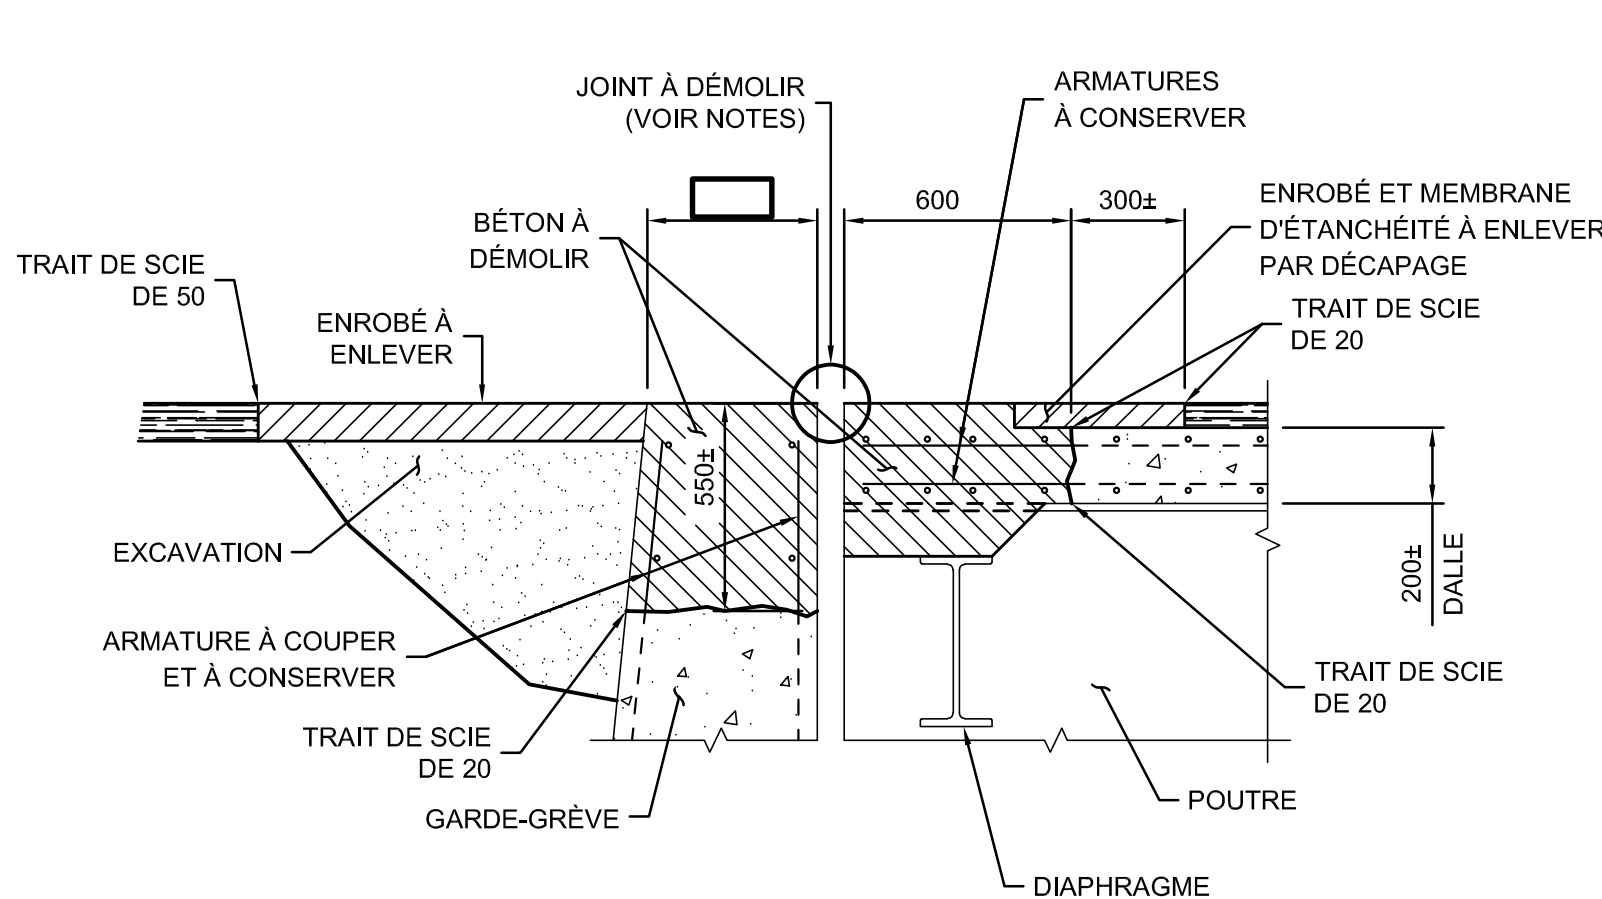


COUPE - DÉMOLITION
NON À L'ÉCHELLE

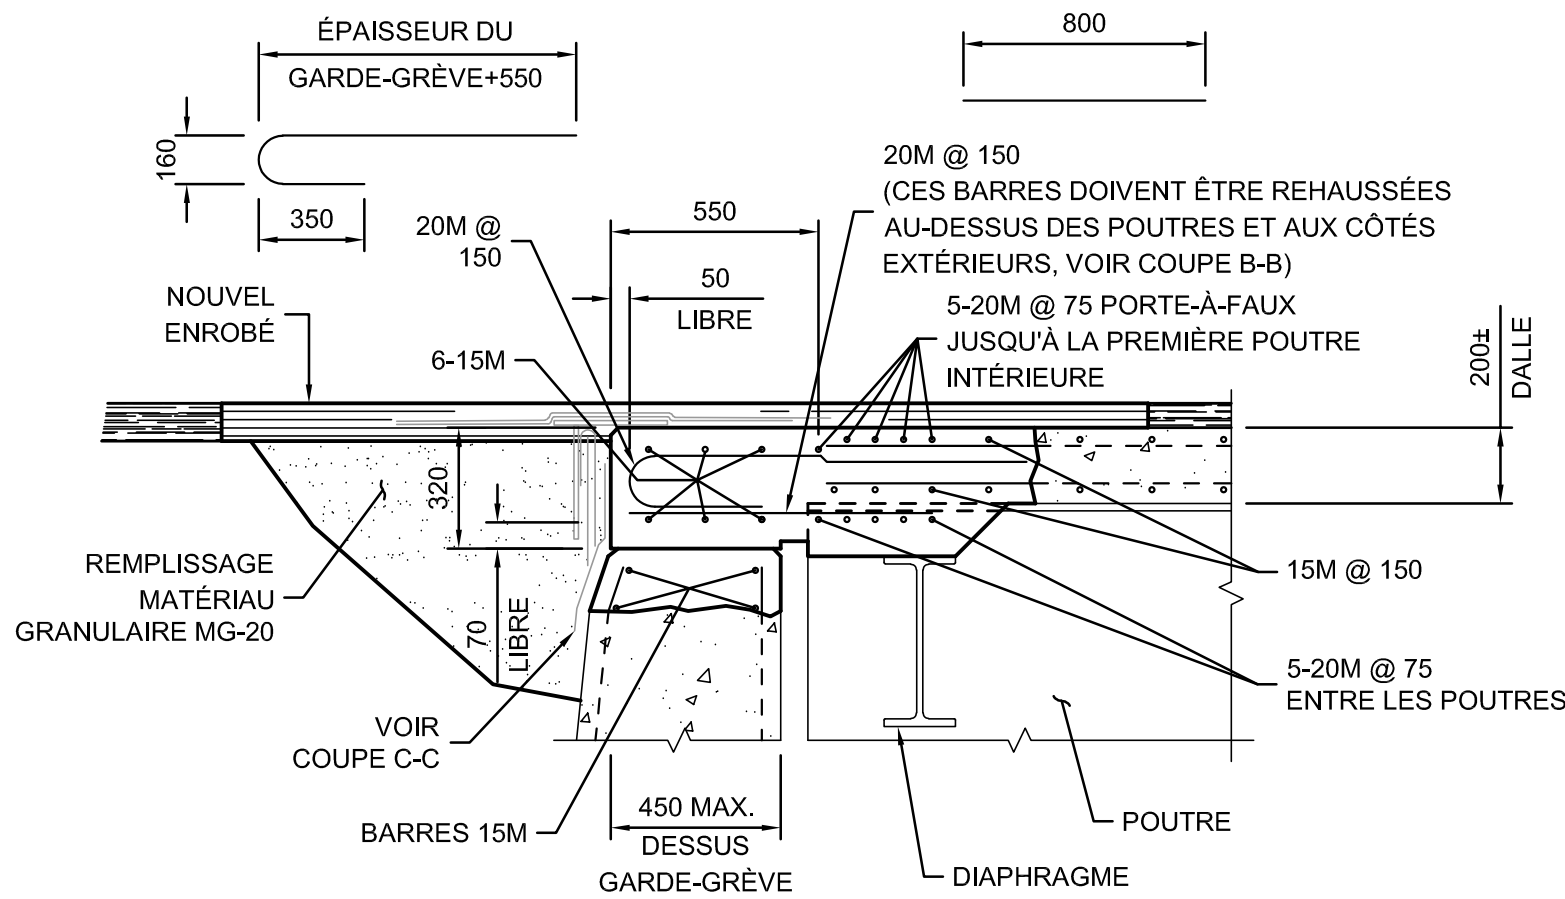


COUPE - RECONSTRUCTION
NON À L'ÉCHELLE

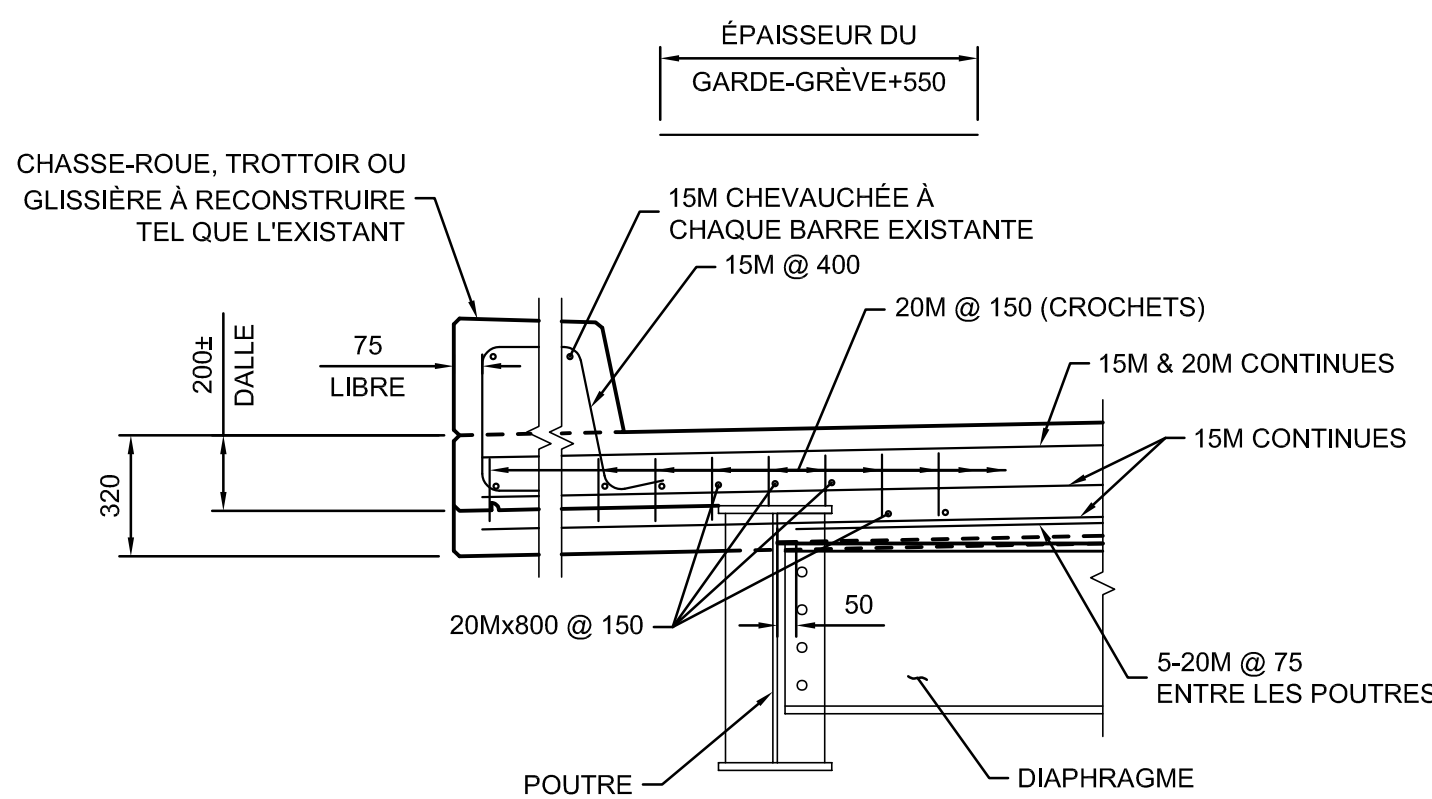


COUPE B-B
NON À L'ÉCHELLE

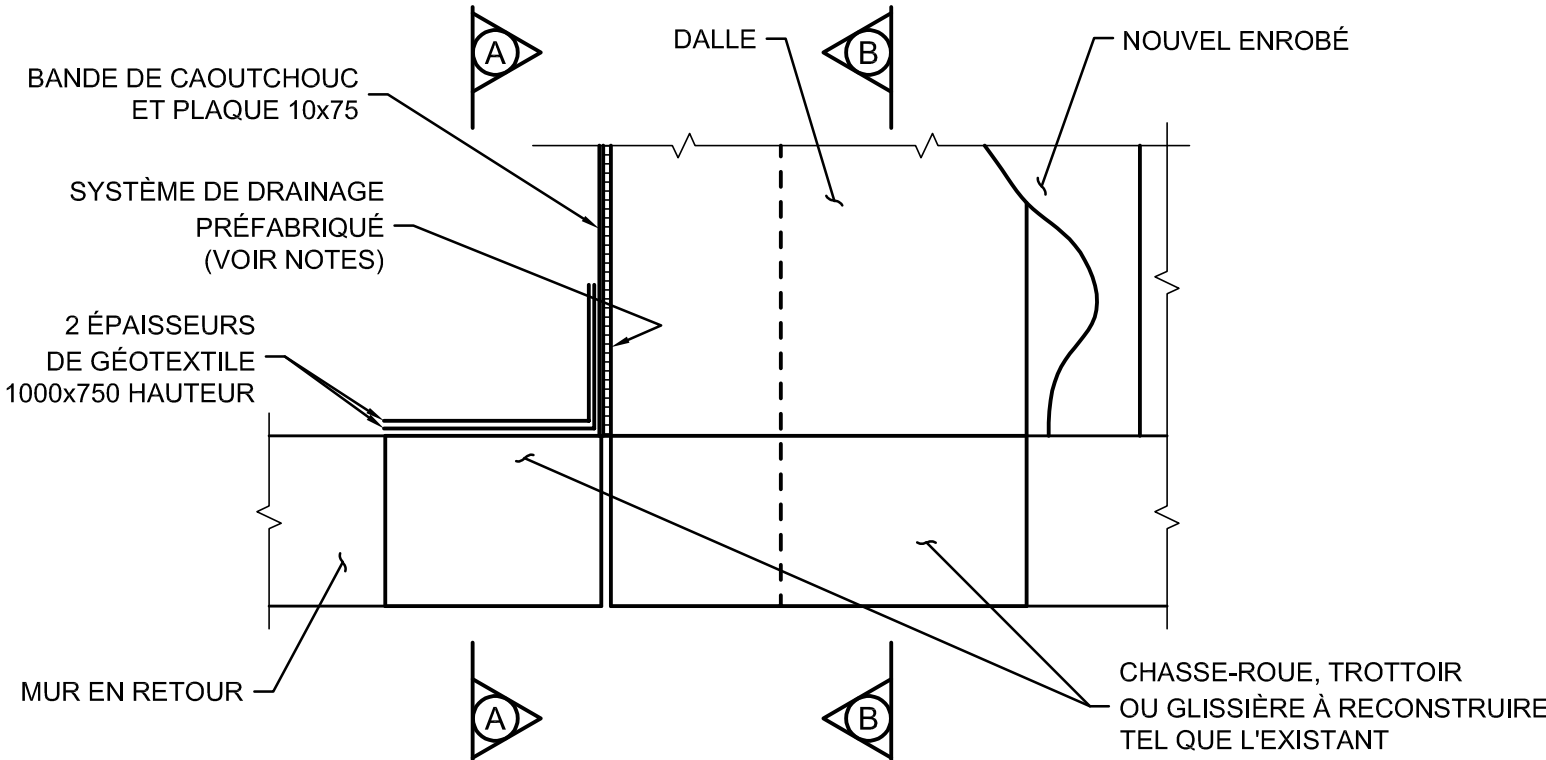


PLAN - RECONSTRUCTION
NON À L'ÉCHELLE

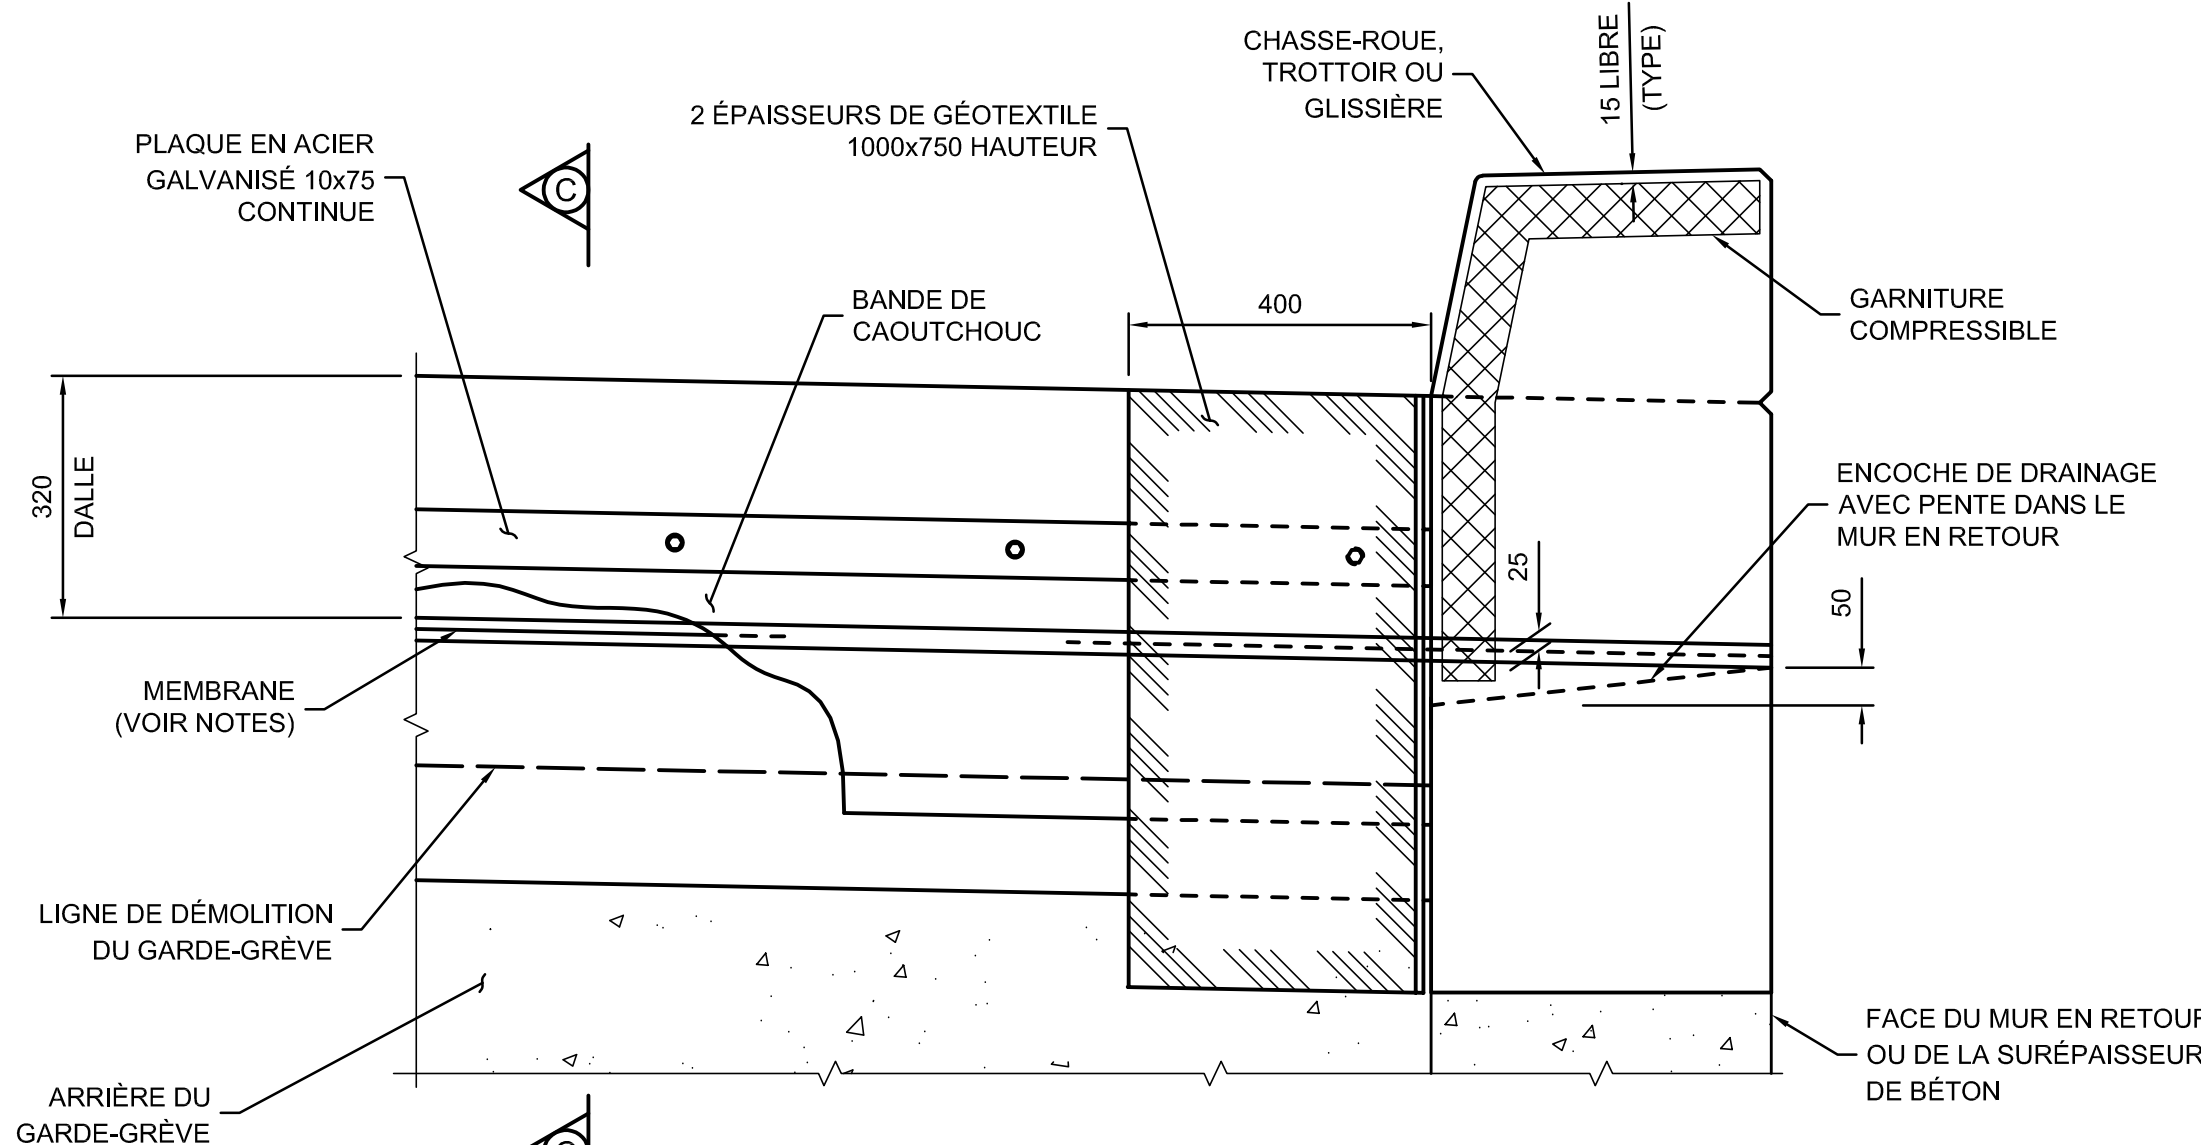


COUPE A-A - RECONSTRUCTION
NON À L'ÉCHELLE

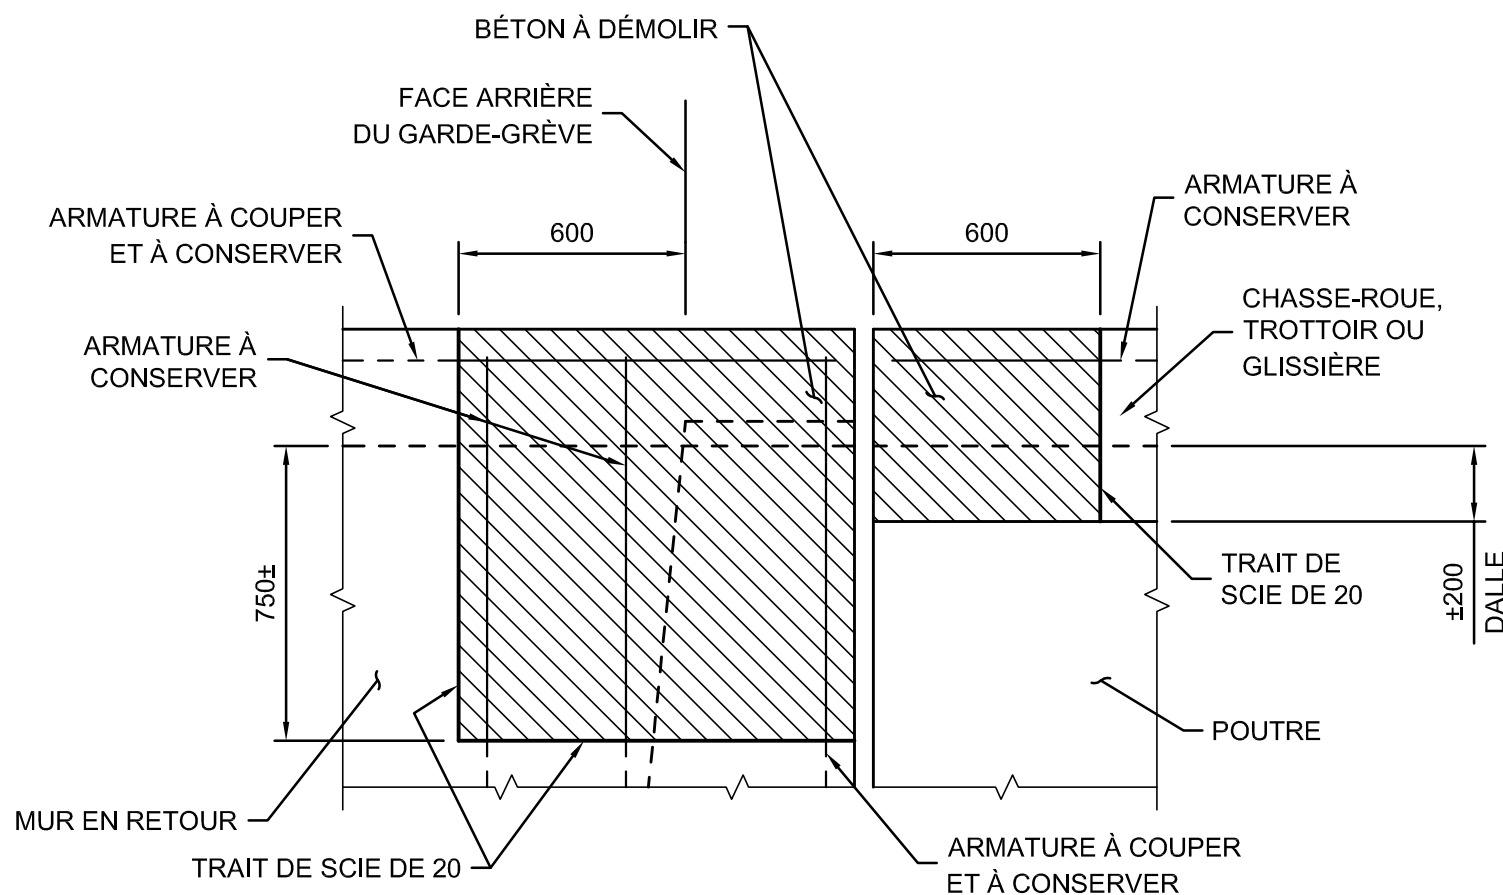

PROFIL - DÉMOLITION
NON À L'ÉCHELLE

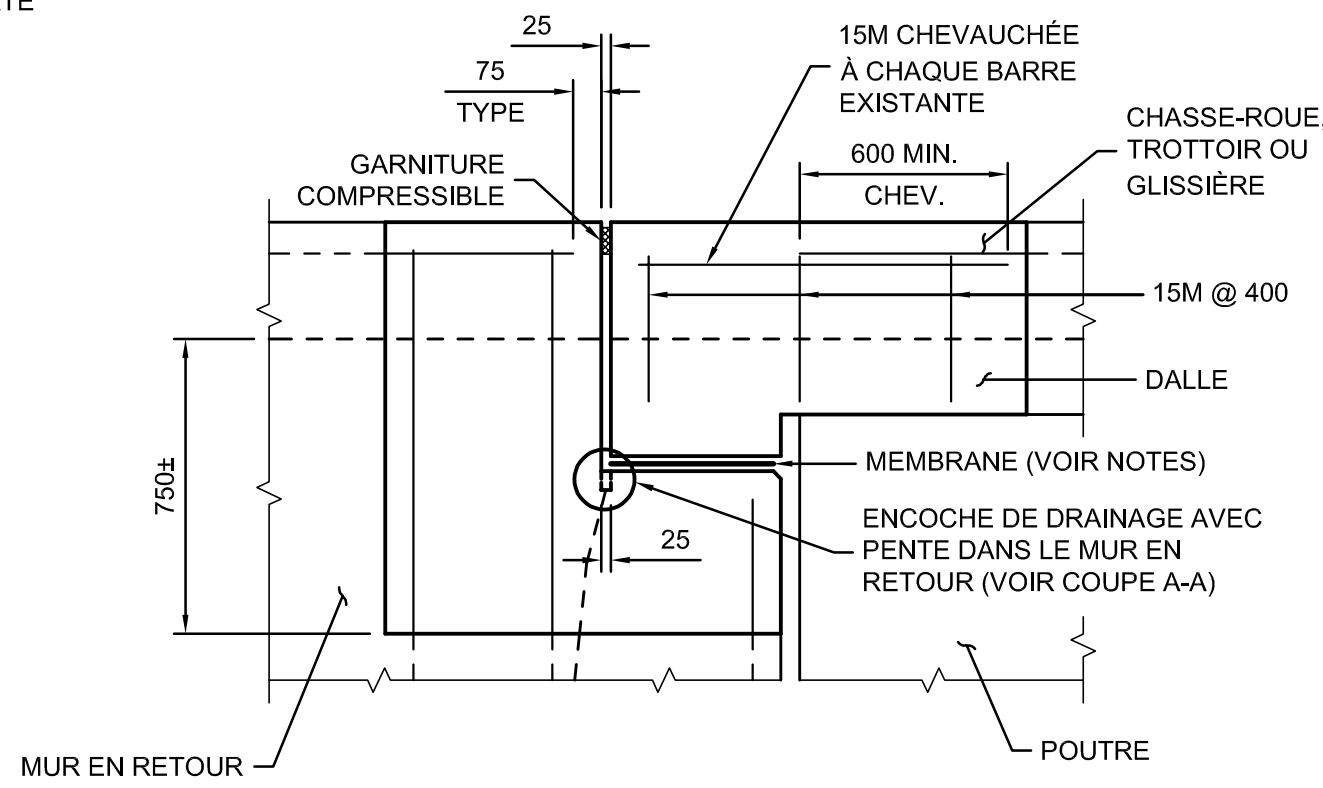


PROFIL - RECONSTRUCTION
NON À L'ÉCHELLE

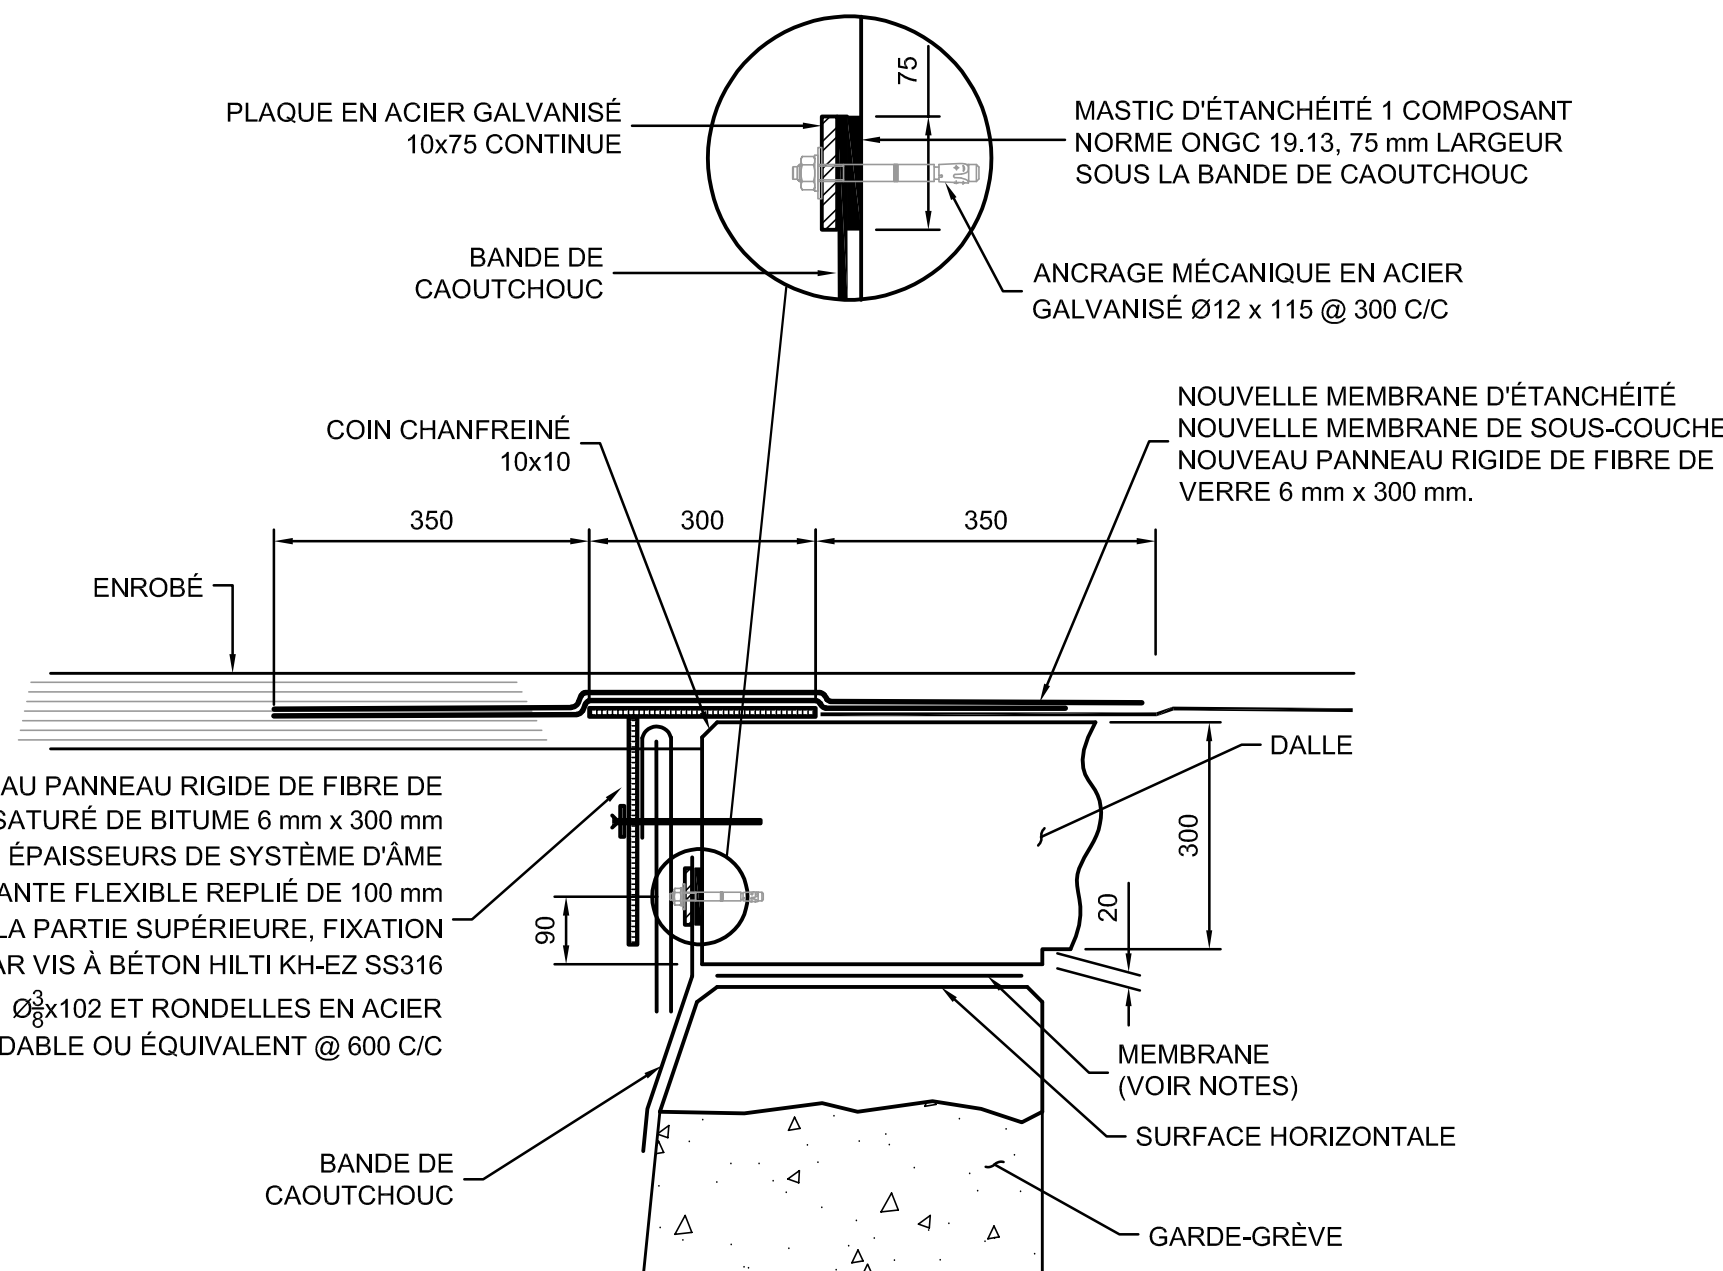

COUPE C-C
NON À L'ÉCHELLE











NOTES :

- DÉMOLIR JUSQU'EN DESSOUS DE LA DALLE VIS-À-VIS LES POUTRES PRINCIPALES.
- LE JOINT DE TABLIER À DÉMOLIR EST CONSTITUÉ D'ÉLÉMENTS EN ACIER ANCRÉS DANS LE BÉTON.
- PRÉVOIR DE NOUVEAUX ANCRAGES POUR LES POTEAUX DE GLISSIÈRES.
- IGNORER LE NOUVEL ENROBÉ SI PRÉVU AILLEURS AU CONTRAT.
- LE SYSTÈME DE DRAINAGE PRÉFABRIQUÉ DOIT ÊTRE FIXÉ MÉCANIQUEMENT POUR AVOIR UN CONTACT AVEC LE BÉTON EN TOUT POINT.
- MEMBRANE AUTOCOLLANTE POUR JOINTS, SANS GRAVILLONS.
- BANDE DE CAOUTCHOUC : TYPE E.P.D.M. 450 x 3.2 CONTINUE ET DÉCOUPÉE VIS-À-VIS LES DRAINS.
- GARNITURE COMPRESSIBLE "DELASTIC SÉRIE K-2000" (AVEC LUBRIFIANT COLLÉ "DELASTISEAL DSB PART #1516")
- GÉOTEXTILE : GRADE P2.
- ACIER NORME CAN/CSA-G40.21M NUANCE 300W GALVANISÉ.

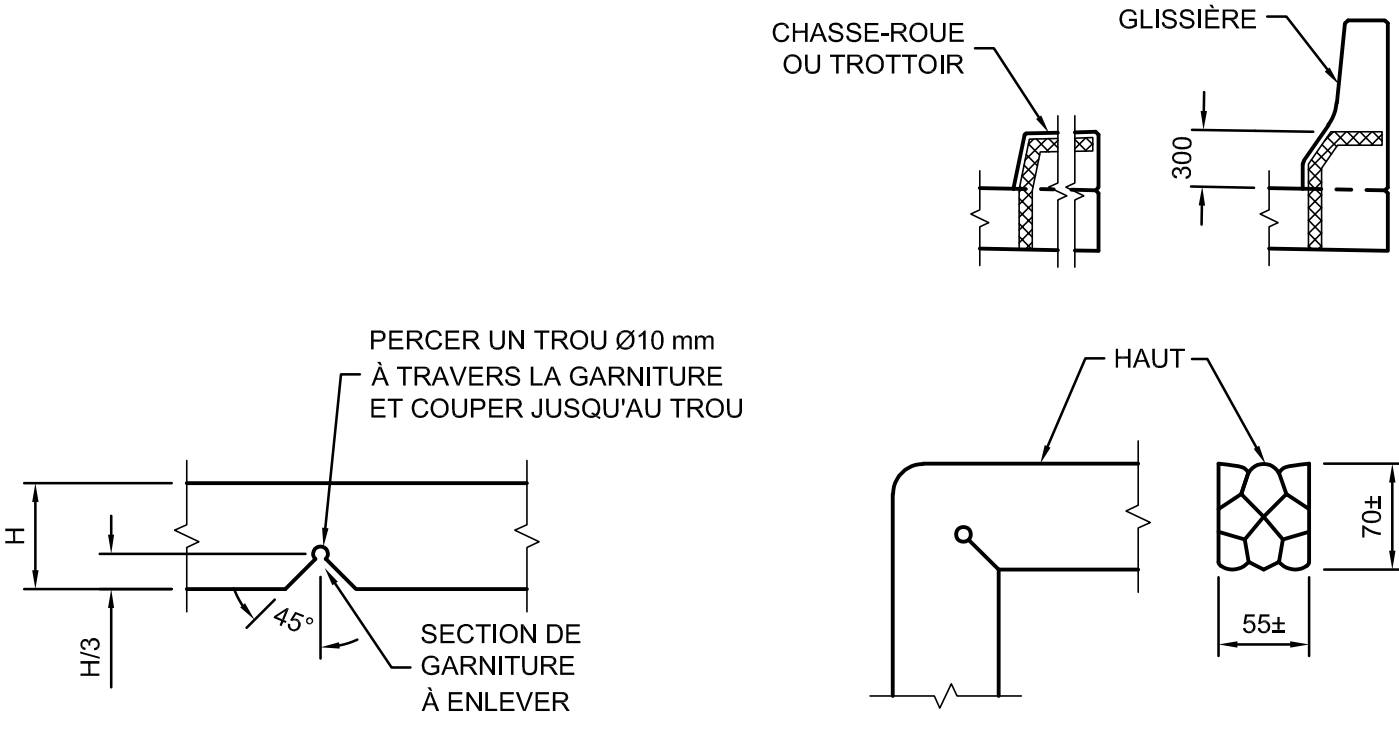

DÉTAIL DE LA GARNITURE COMPRESSIBLE
NON À L'ÉCHELLE


PLAN TYPE - DIRECTION GÉNÉRALE DES STRUCTURES			
SEPTEMBRE 2024		PT1JT-103	
		OIO :	
		OIO :	
		OIO :	
		OIO :	
		OIO :	
		OIO :	
		OIO :	
AAAA-MM-JJ		Statut	Par
Mandataire			
Sceau			
Vérificateur			
----- OIO :			
Équipe technique			
Transports Québec 			
Titre			
JOINT DALLE SUR CULÉE ÉLIMINATION DE JOINT			
Numéro de plan			
PO-AAAA-N-DDDDD			
Identification de regroupement			

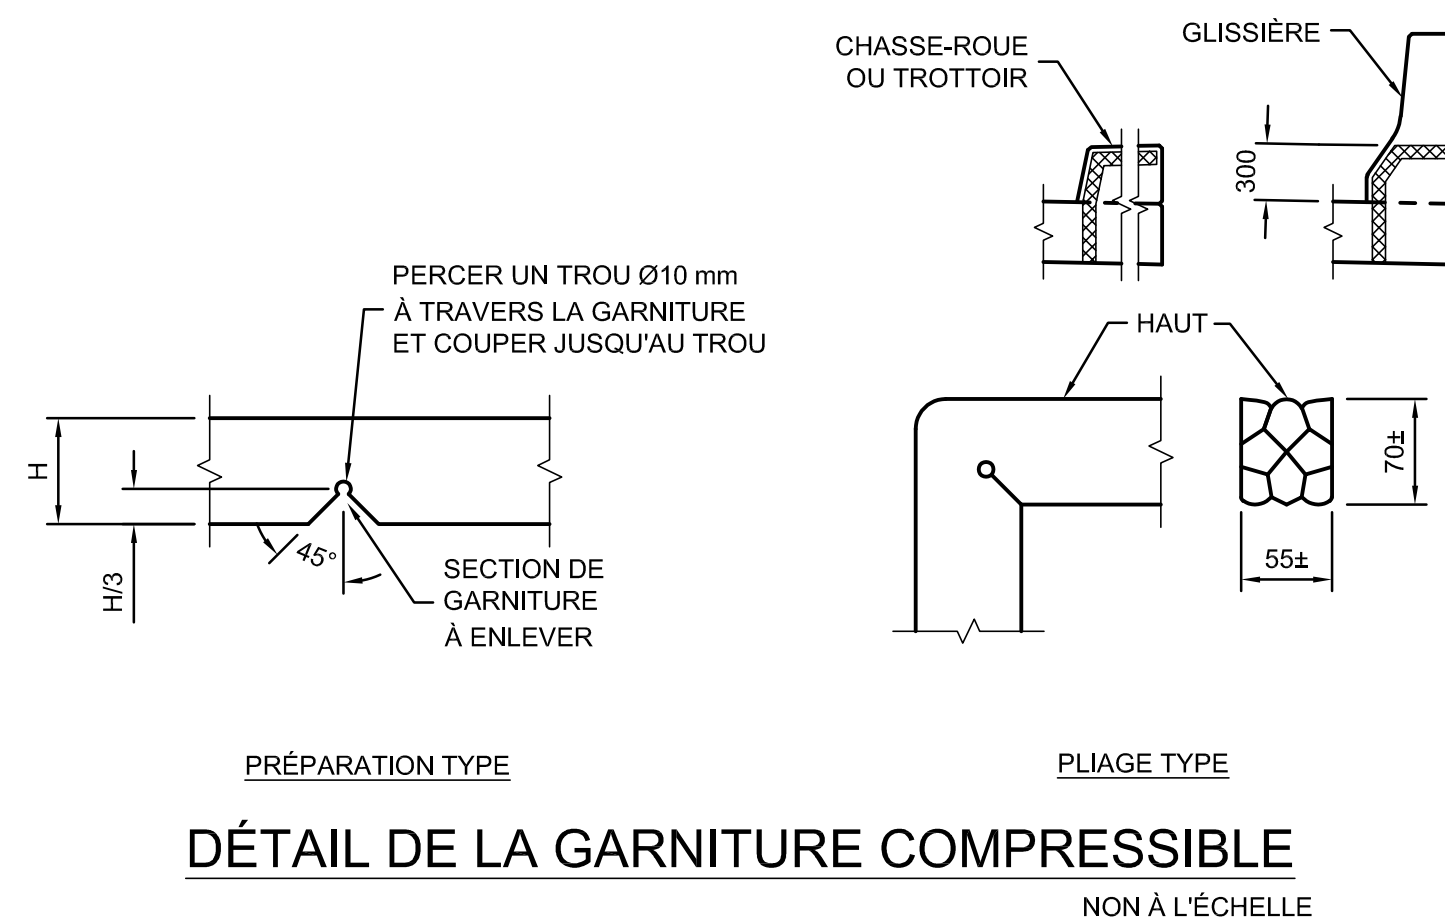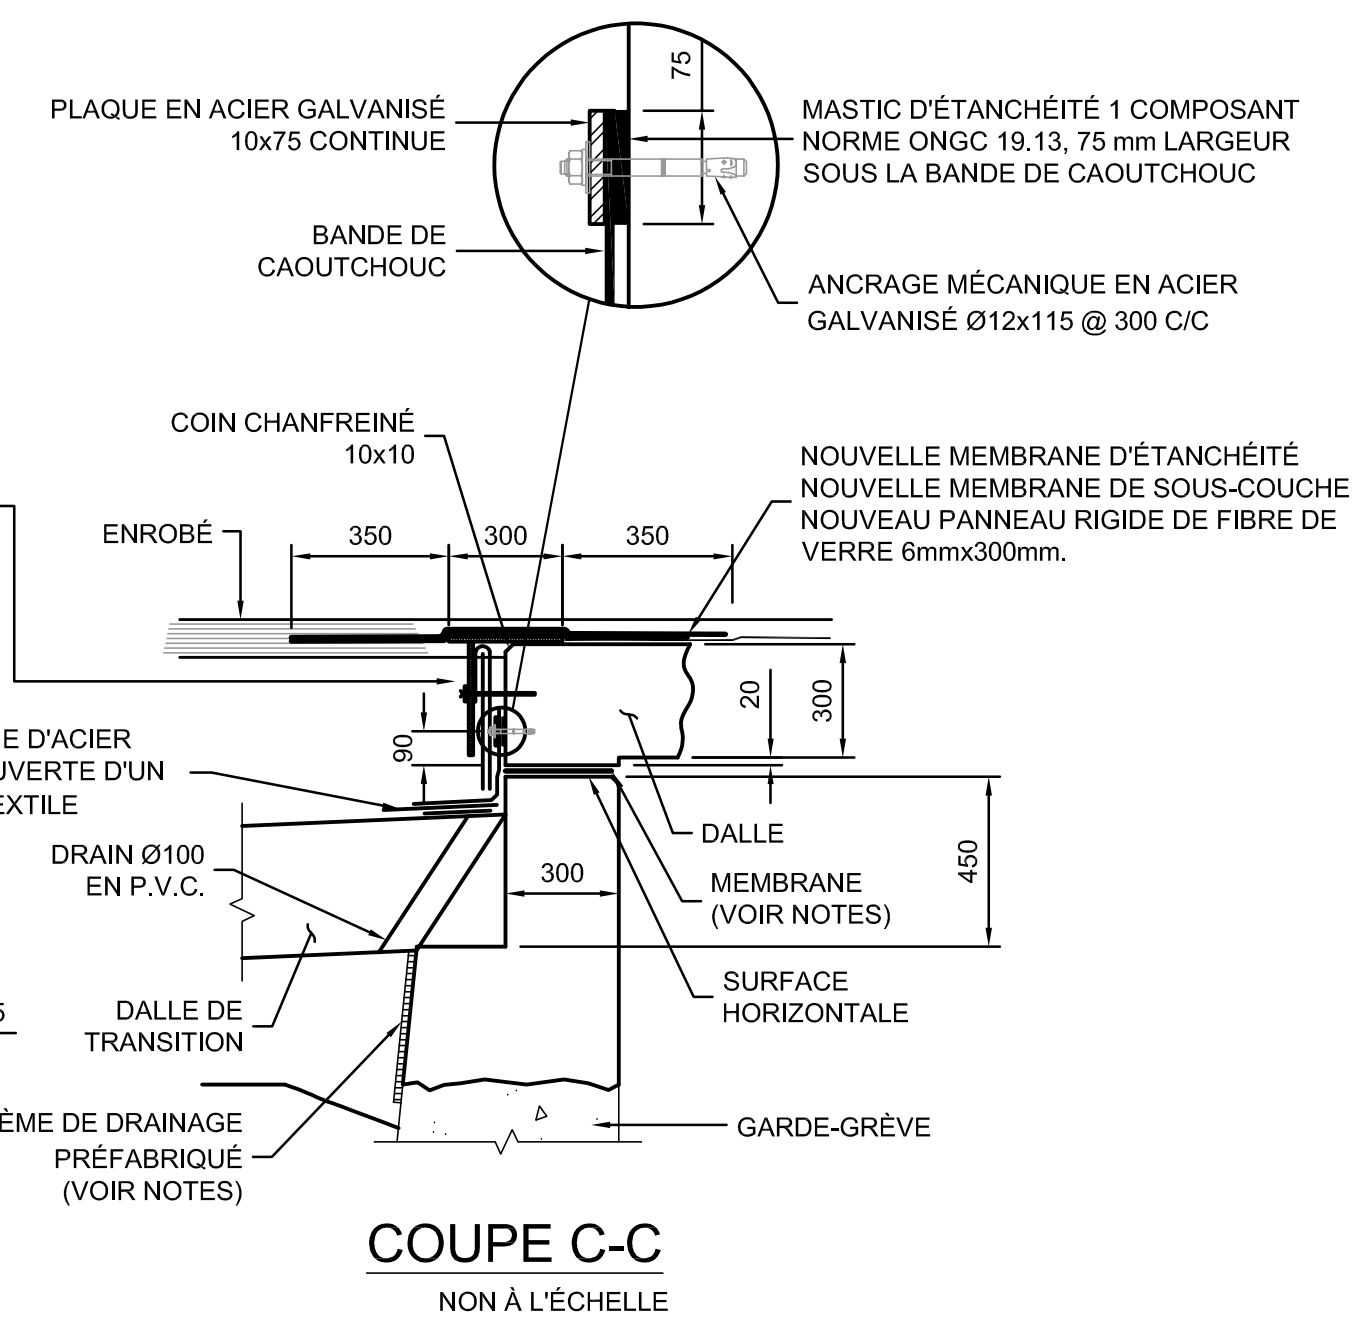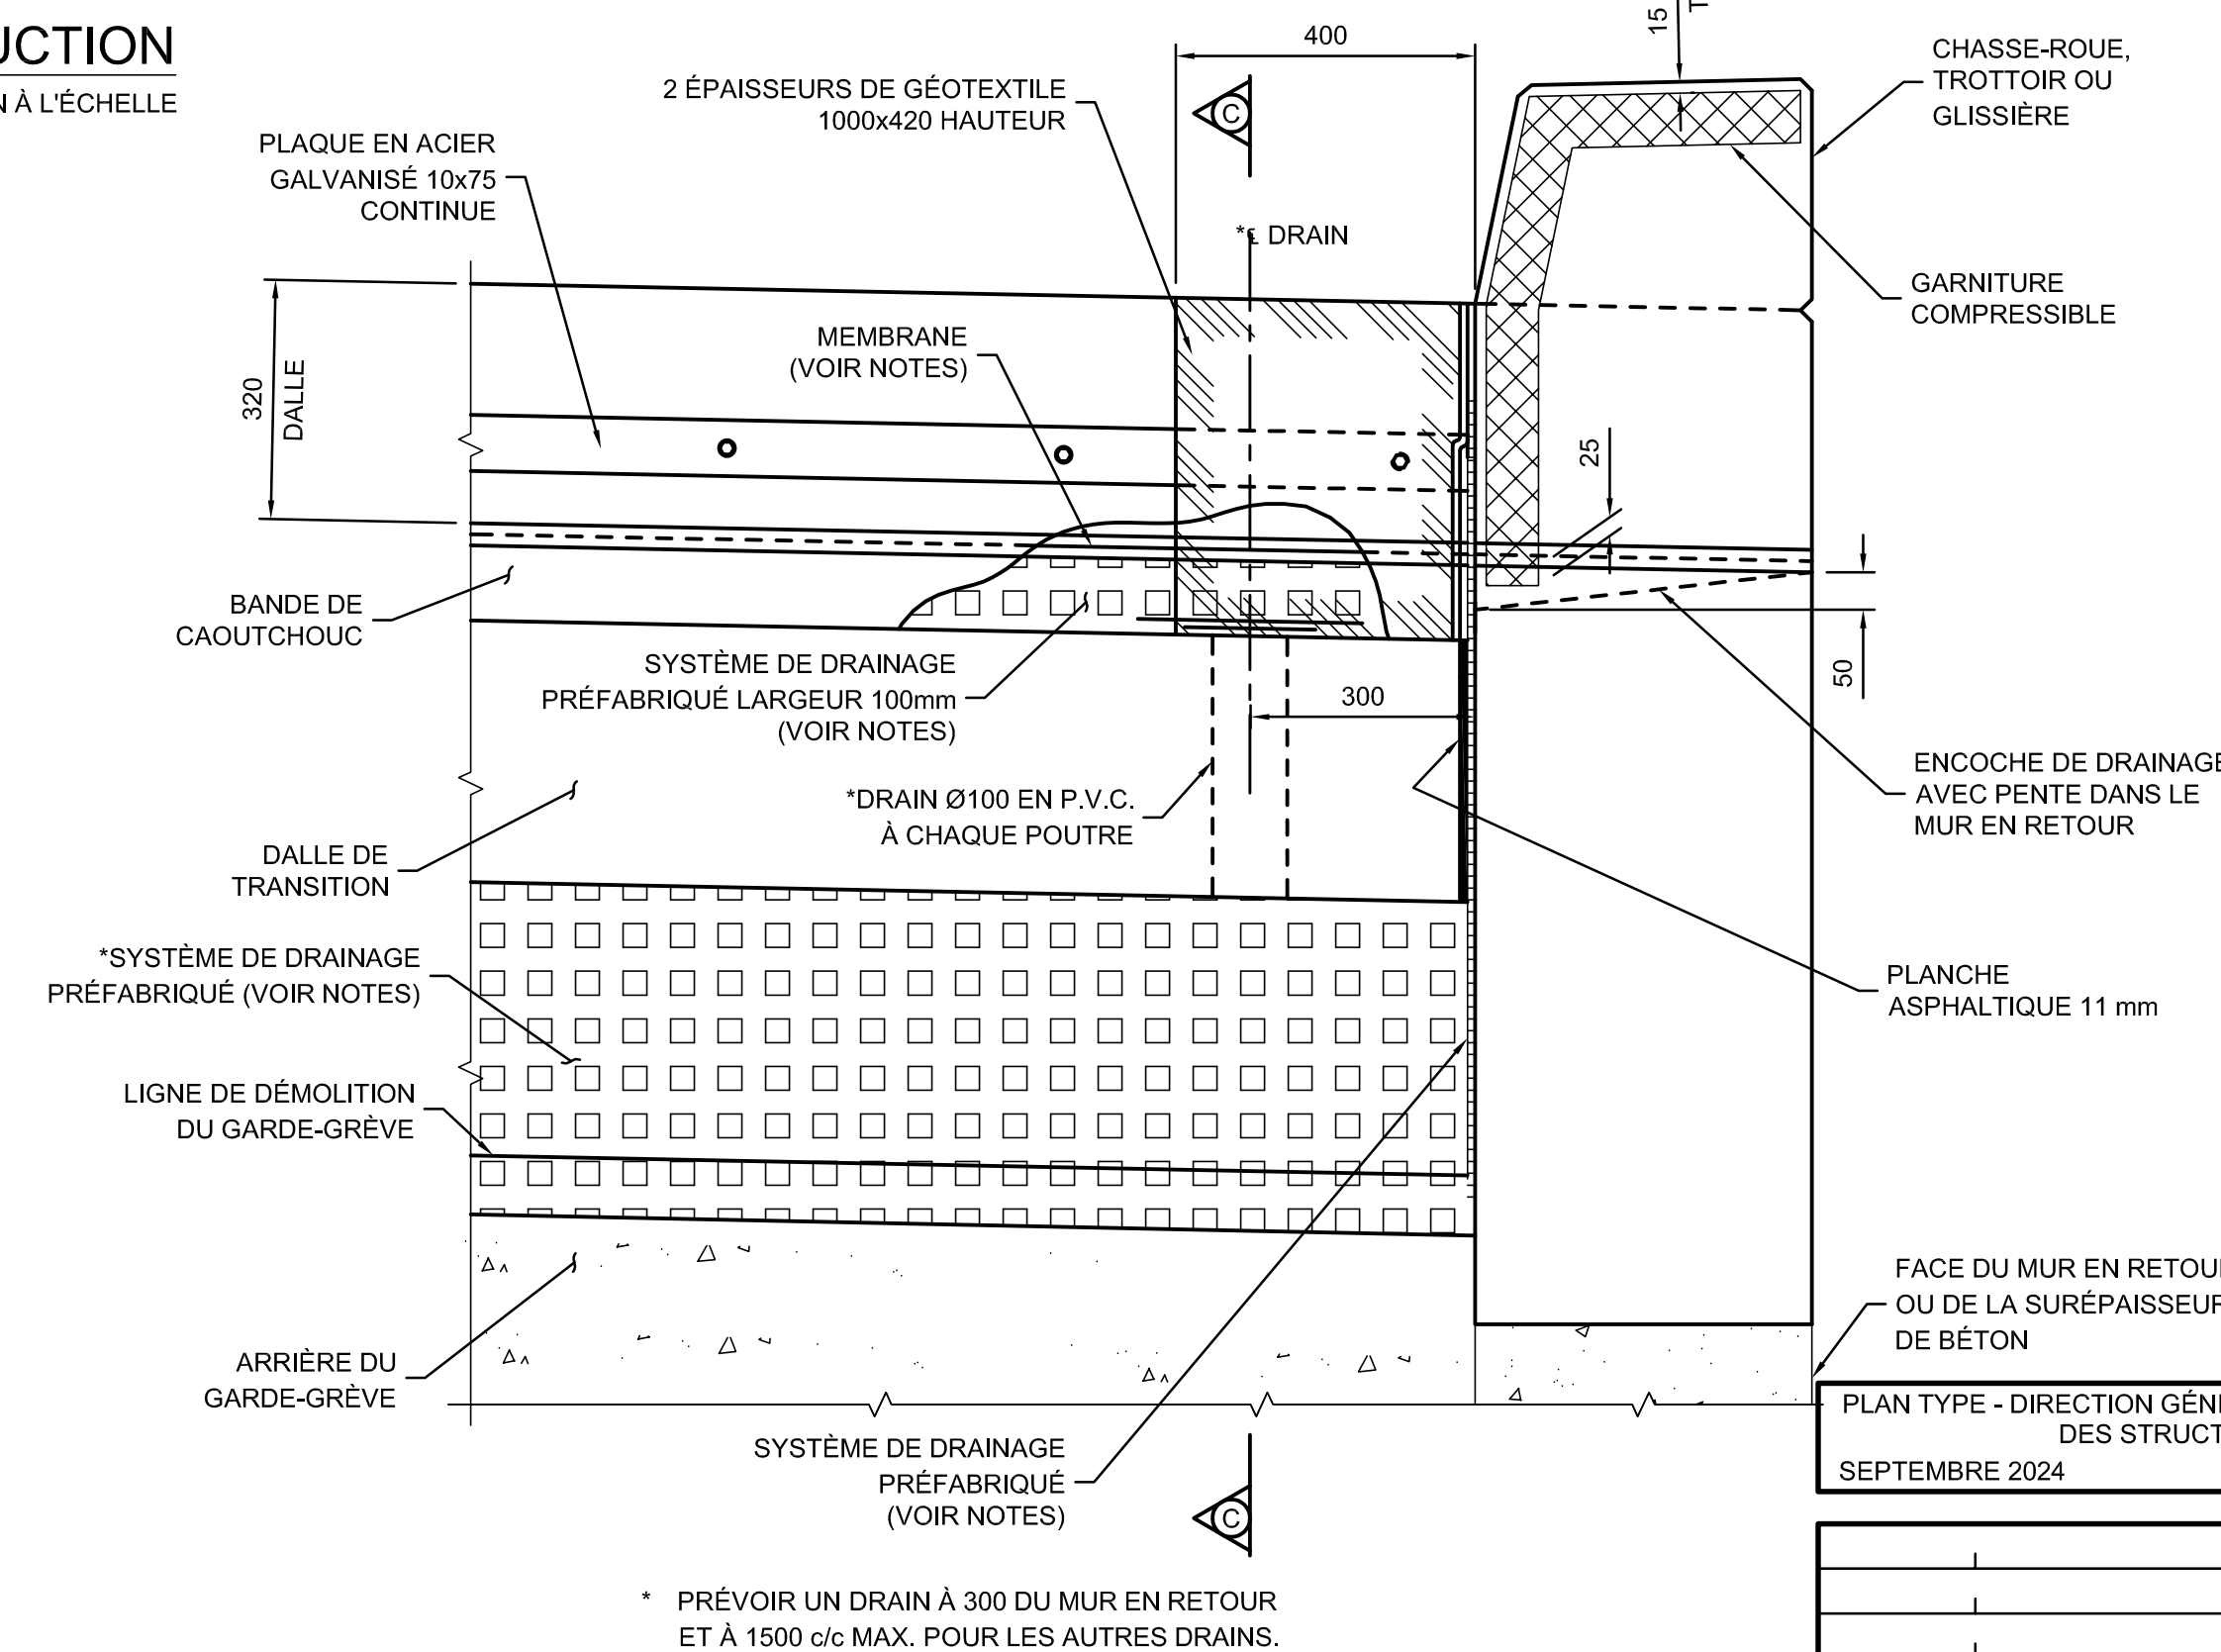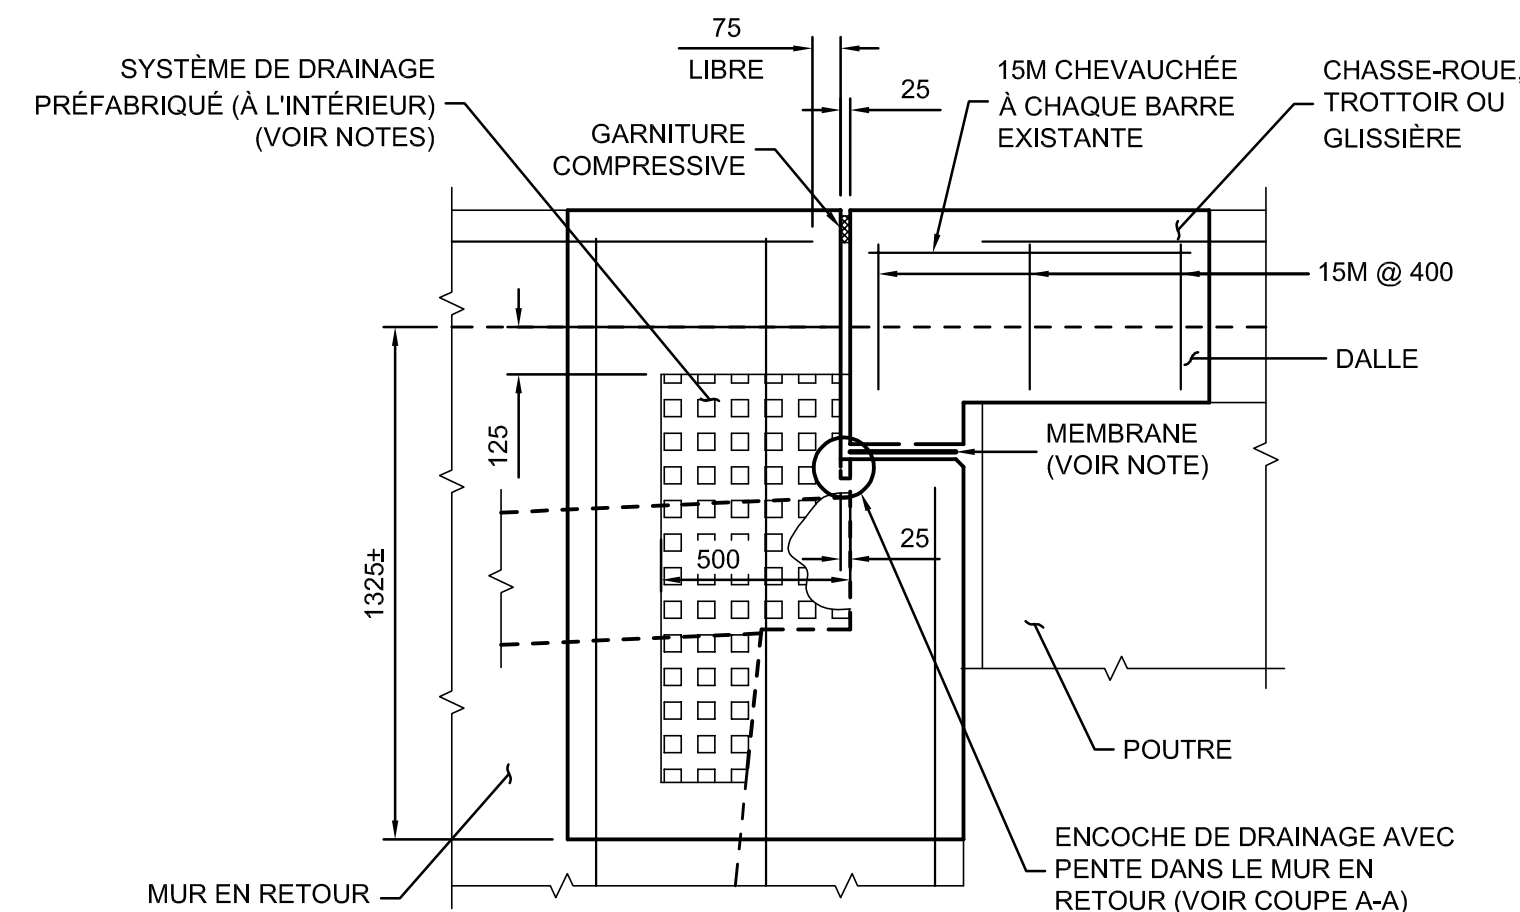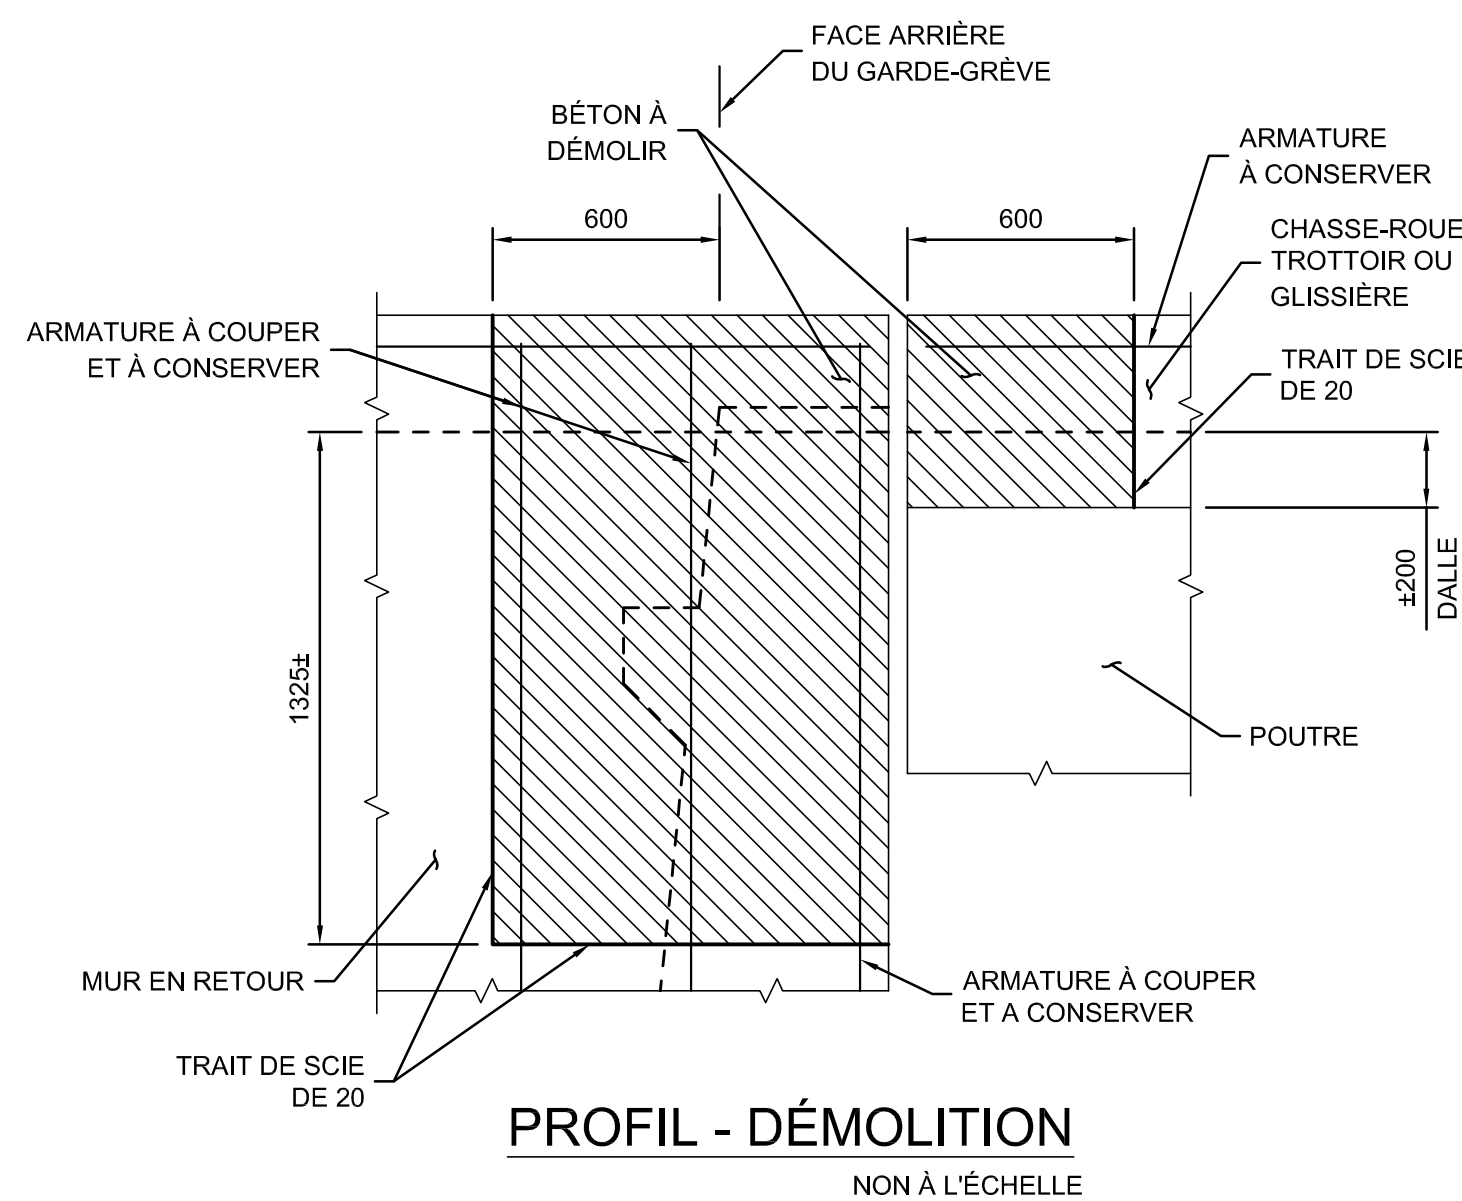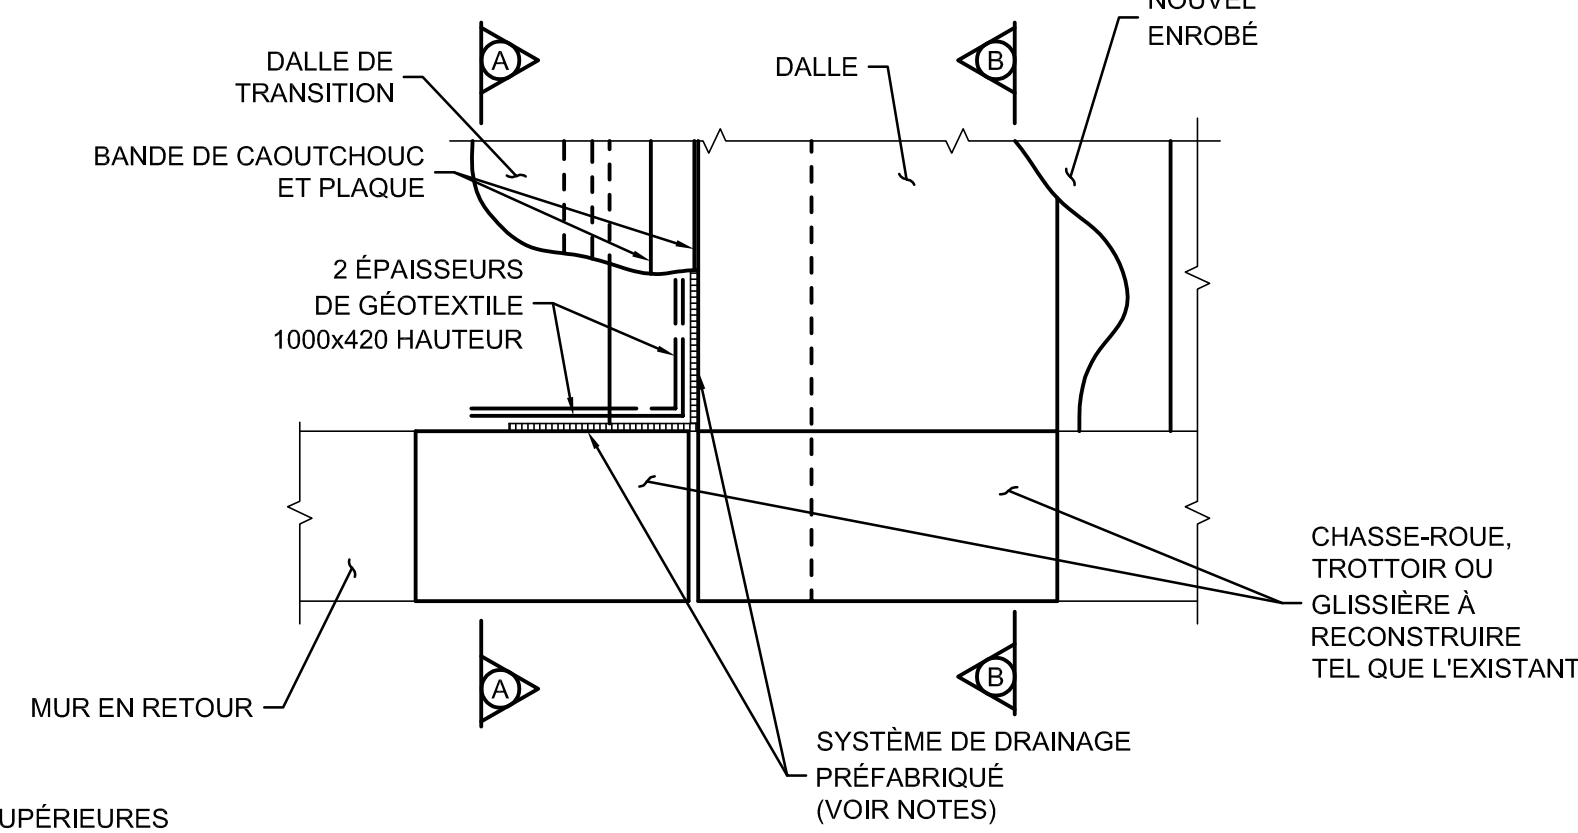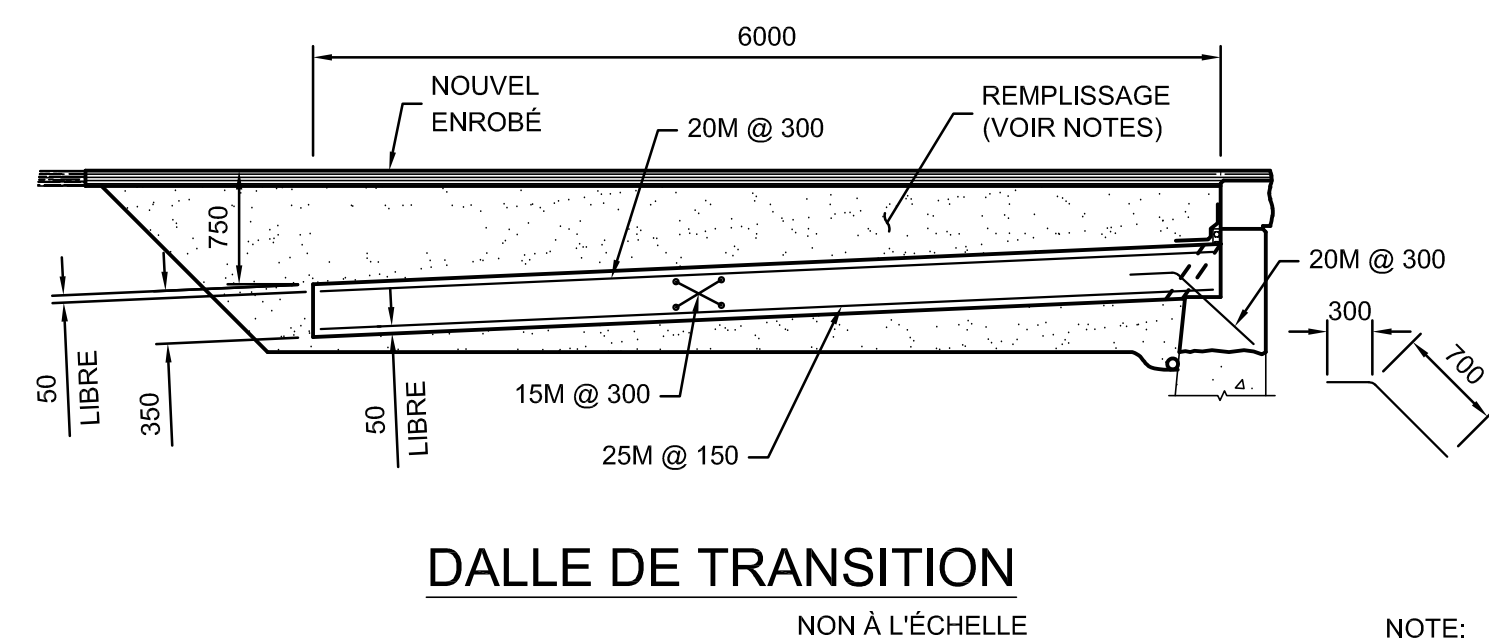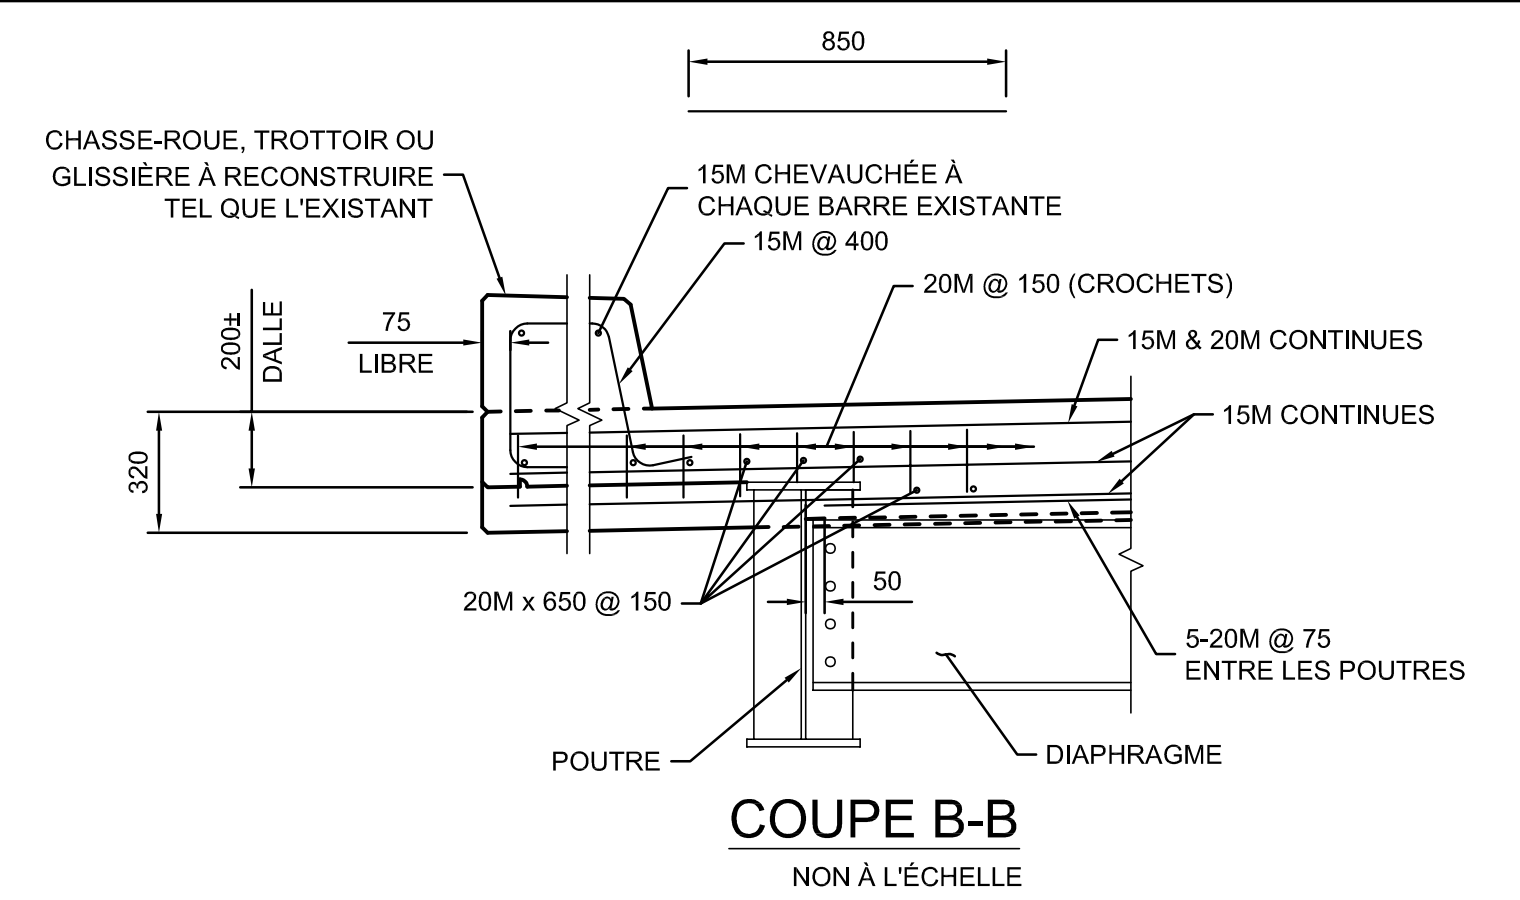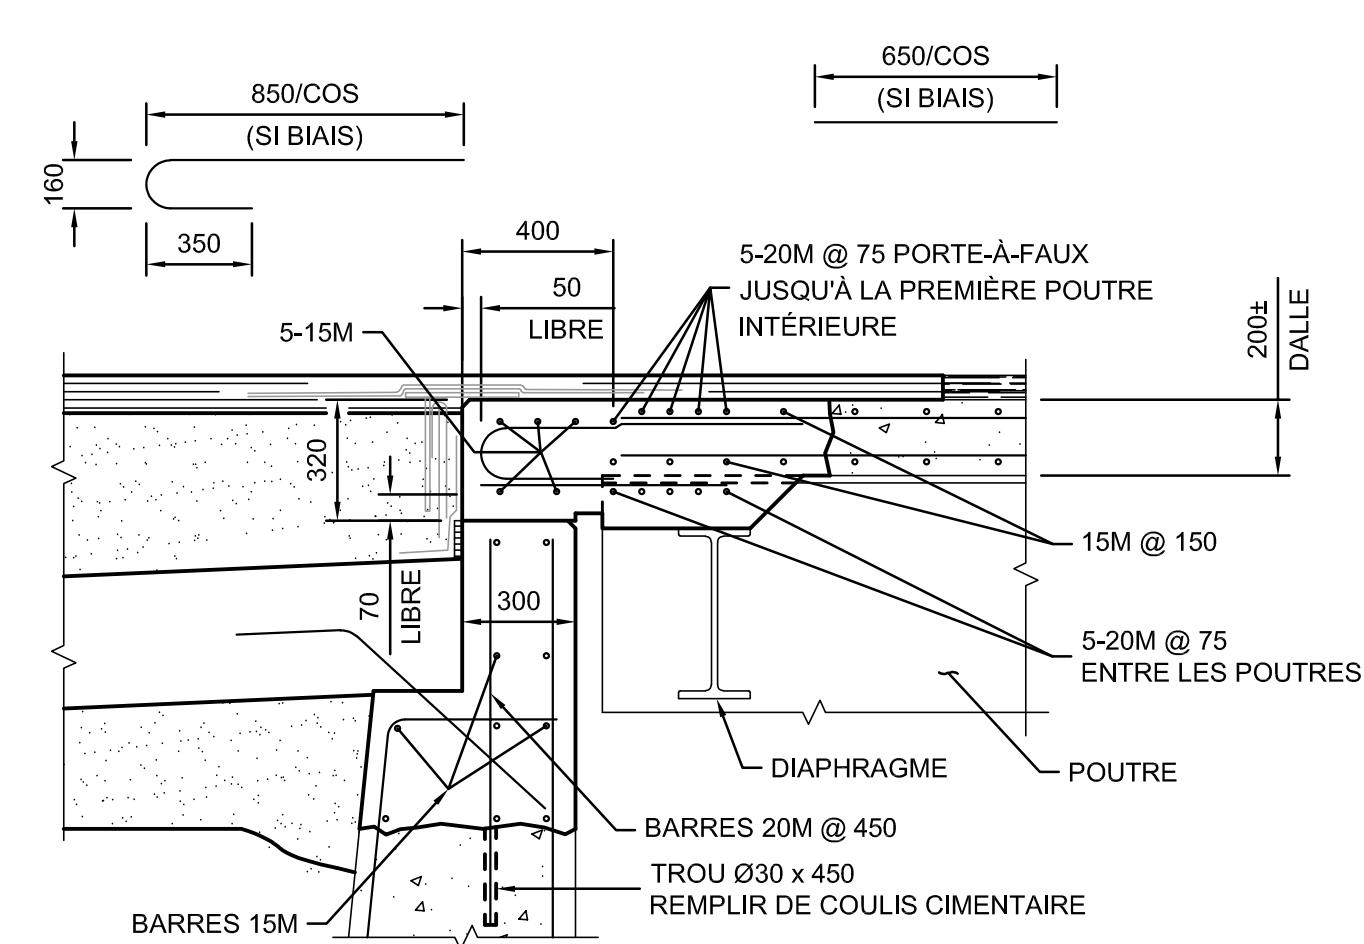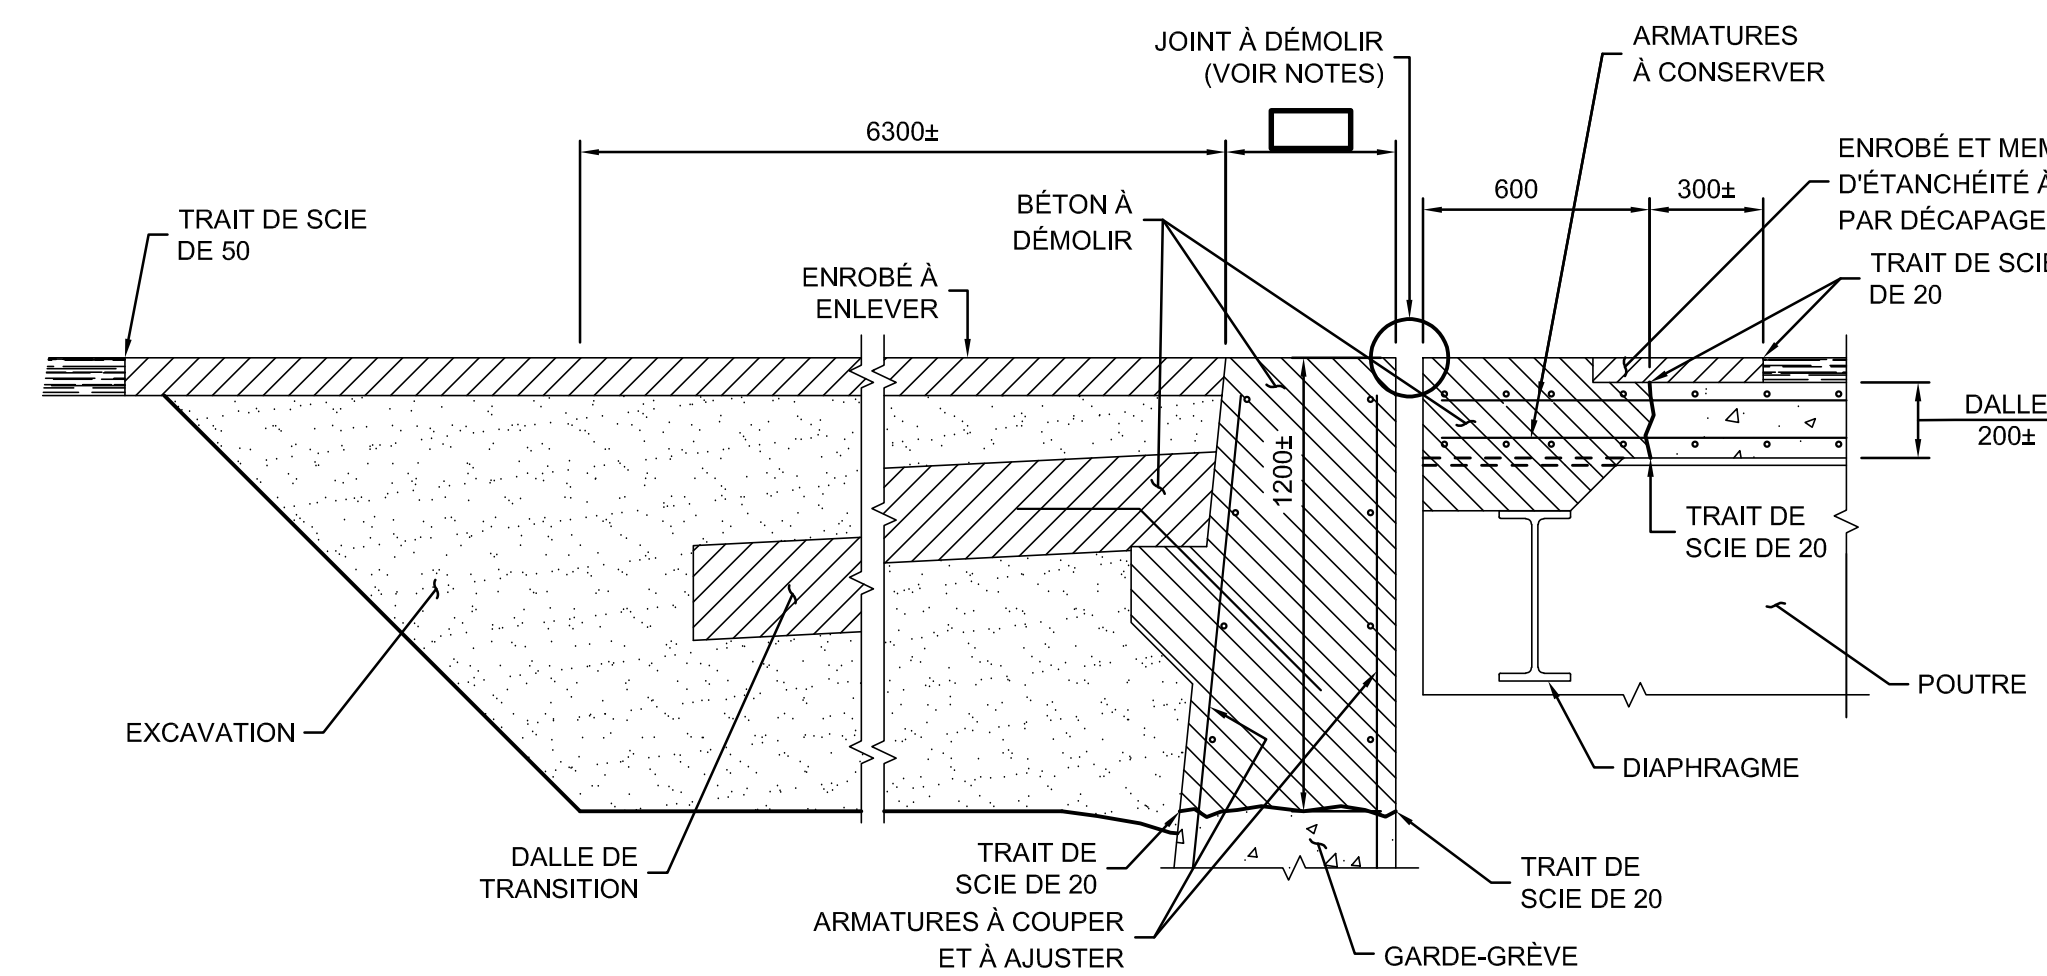


- NOTES :

- 1- DÉMOLIR JUSQU'EN DESSOUS DE LA DALLE VIS-À-VIS LES POUTRES PRINCIPALES.
- 2- LE JOINT DE TABLIER À DÉMOLIR EST CONSTITUÉ D'ÉLÉMENTS EN ACIER ANCRÉS DANS LE BÉTON.
- 3- PRÉVOIR DE NOUVEAUX ANCRAGES POUR LES POUTRES DE GLISSIÈRES.
- 4- IGNORER LE NOUVEL ENROBÉ SI PRÉVU AILLEURS AU CONTRAT.
- 5- LE SYSTÈME DE DRAINAGE PRÉFABRIQUÉ DOIT ÊTRE FIXÉ MÉCANIQUEMENT POUR AVOIR UN CONTACT AVEC LE BÉTON EN TOUT POINT.
- 6- MEMBRANE AUTOCOLLANTE POUR JOINTS, SANS GRAVILLONS.
- 7- BANDE DE CAOUTCHOUC : TYPE E.P.D.M. 325 x 3.2 CONTINUE ET DÉCOUPÉE VIS-À-VIS LES DRAINS.
- 8- GARNITURE COMPRESSIBLE "DELASTIC SÉRIE K-2000" (AVEC LUBRIFIANT COLLÉ "DELASTISEAL DSB PART #1516")
- 9- GÉOTEXTILE : GRADE P2.
- 10- ACIER NORME CAN/CSA-G40.21M NUANCE 300W GALVANISÉ.


PLAN TYPE - DIRECTION GÉNÉRALE DES STRUCTURES			
SEPTEMBRE 2024		PT1JT-104	
		OIO :	
		OIO :	
		OIO :	
		OIO :	
		OIO :	
		OIO :	
		OIO :	
AAAA-MM-JJ	Statut	Par	
Mandataire			
Sceau			
Vérificateur			
-----		OIO :	
Equipe technique			
Transports Québec    			
Titre			
JOINT DALLE SUR CULÉE AVEC DALLE DE TRANSITION ÉLIMINATION DE JOINT			
Numéro de plan PO-AAAA-N-DDDDD			
Identification de regroupement			

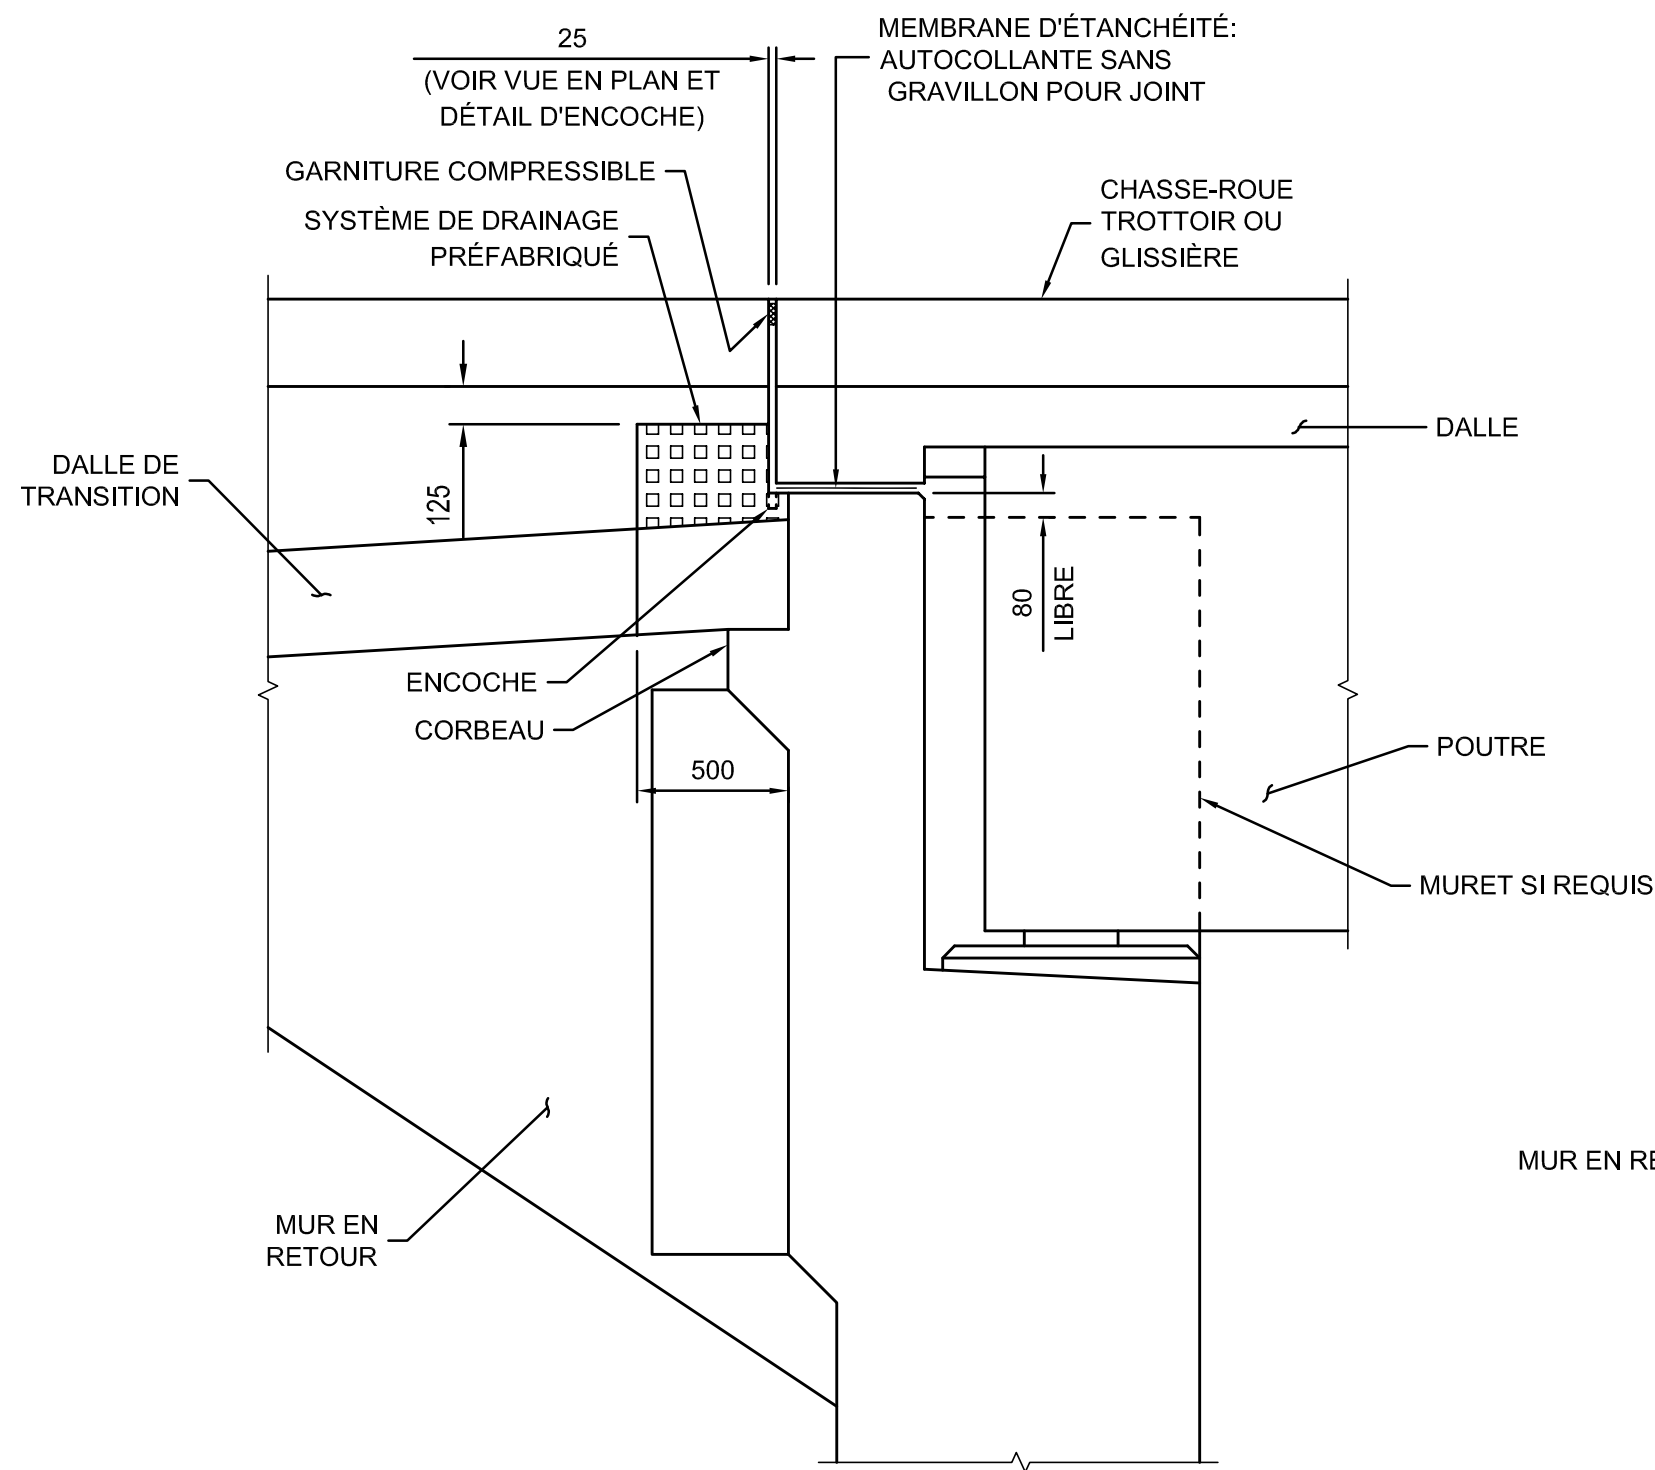


PROFIL INTÉRIEUR
ÉCH. 1:25

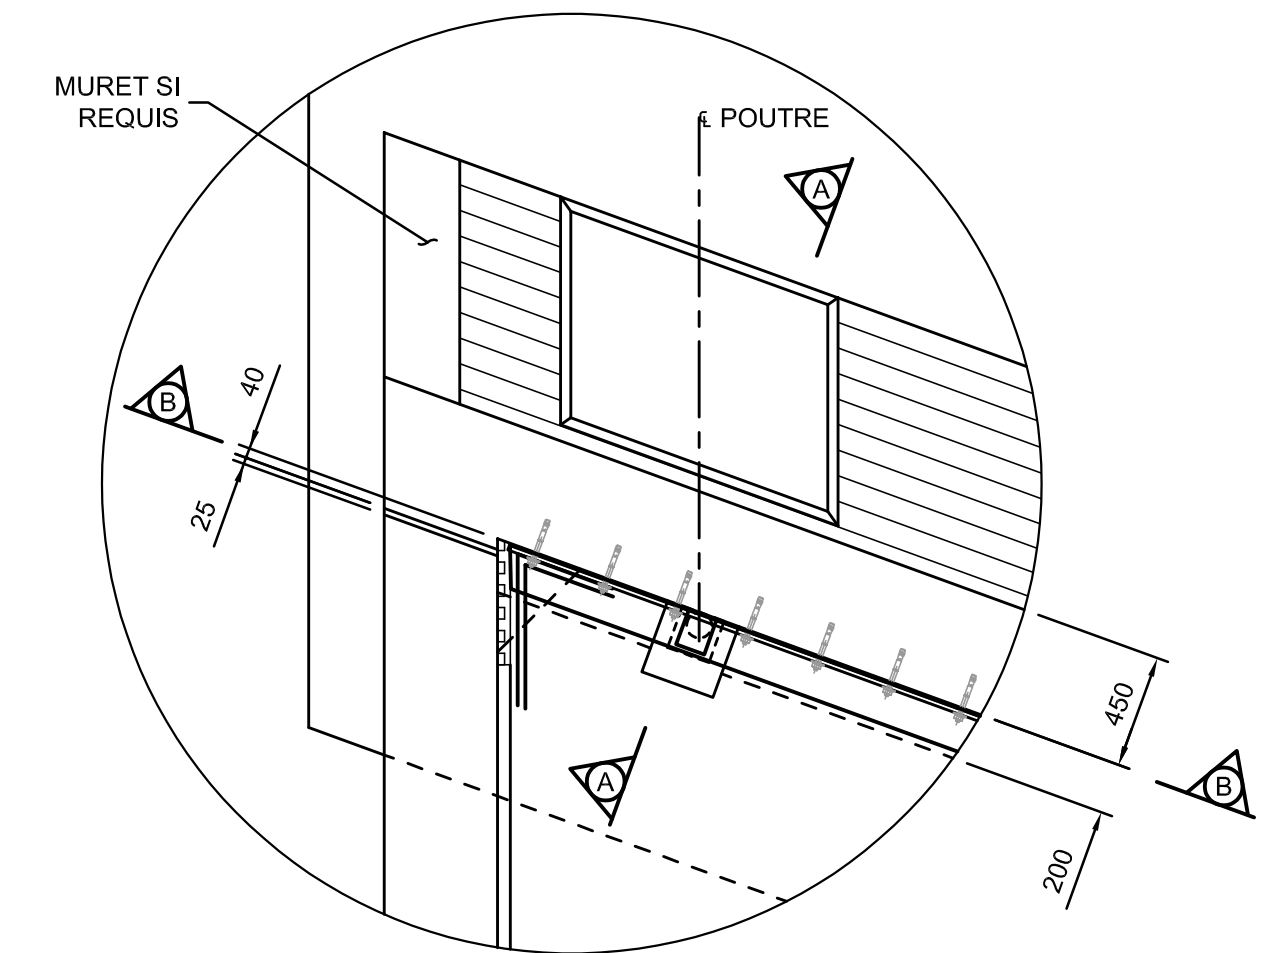


CULÉE AVEC BIAIS
NOTE:
POUR LES AUTRES INFORMATIONS
VOIR VUE EN PLAN.
ÉCH. 1:30

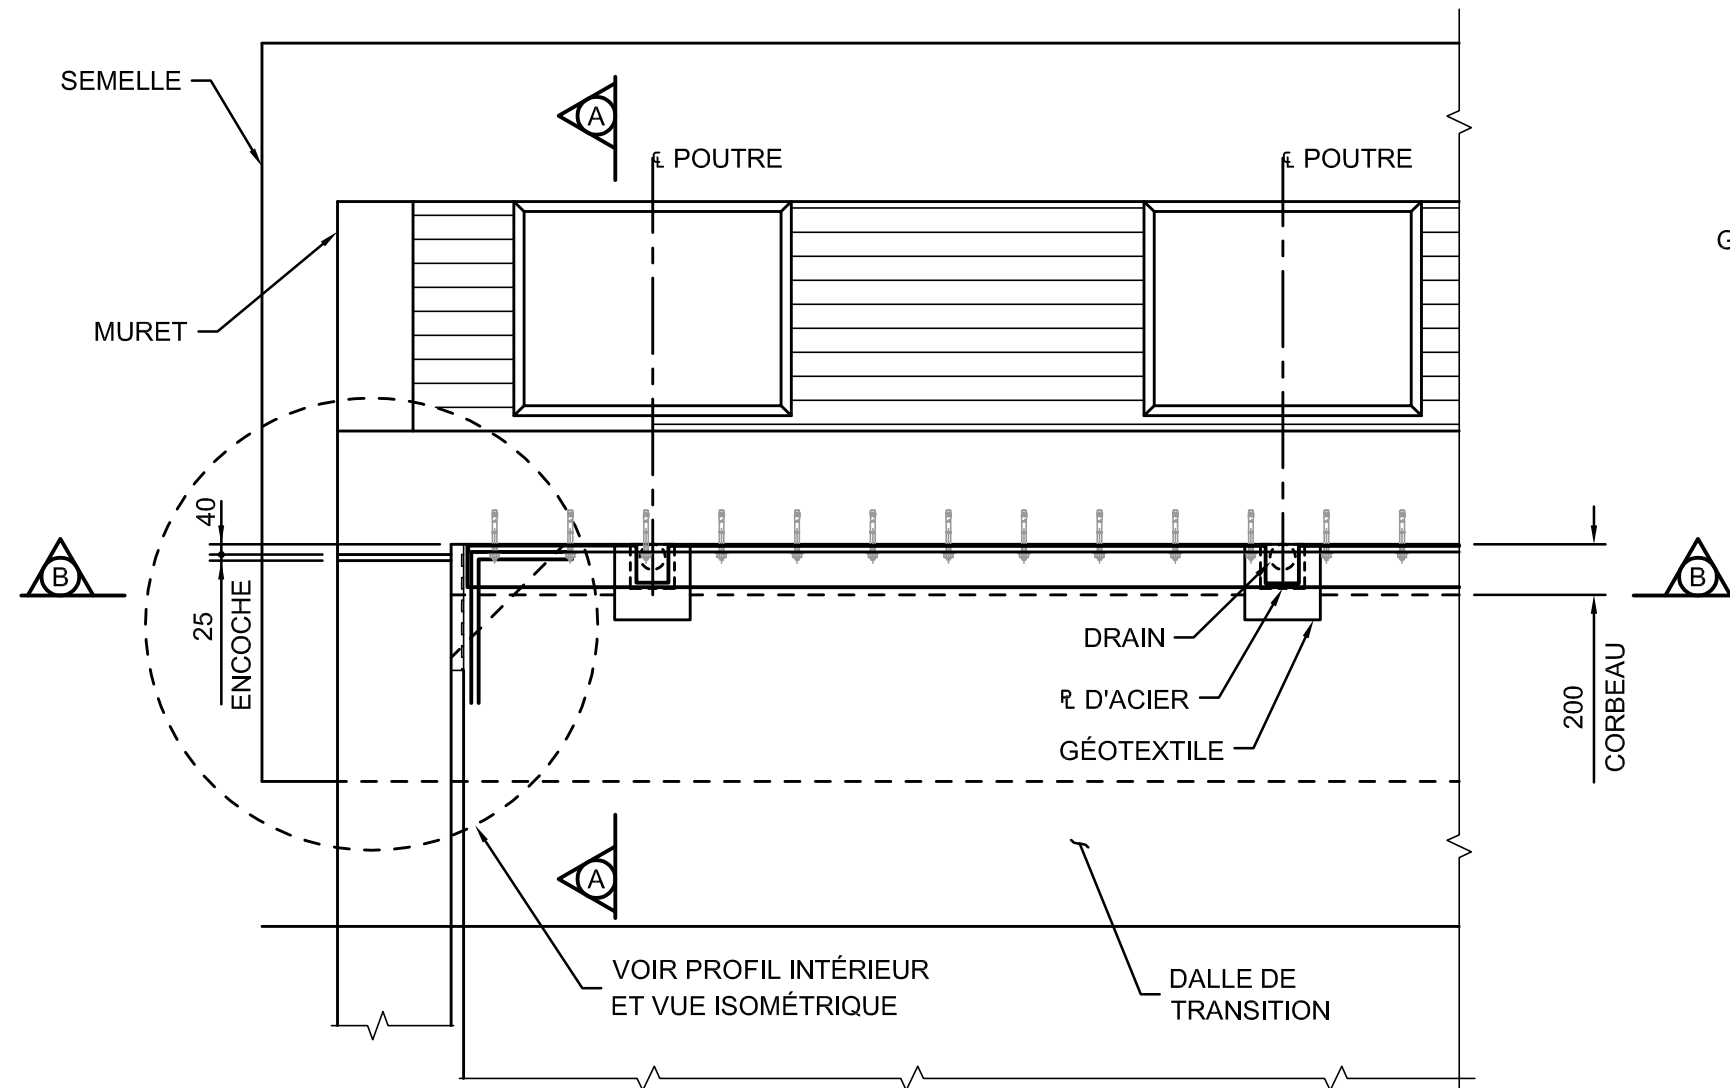


VUE EN PLAN
NON À L'ÉCHELLE

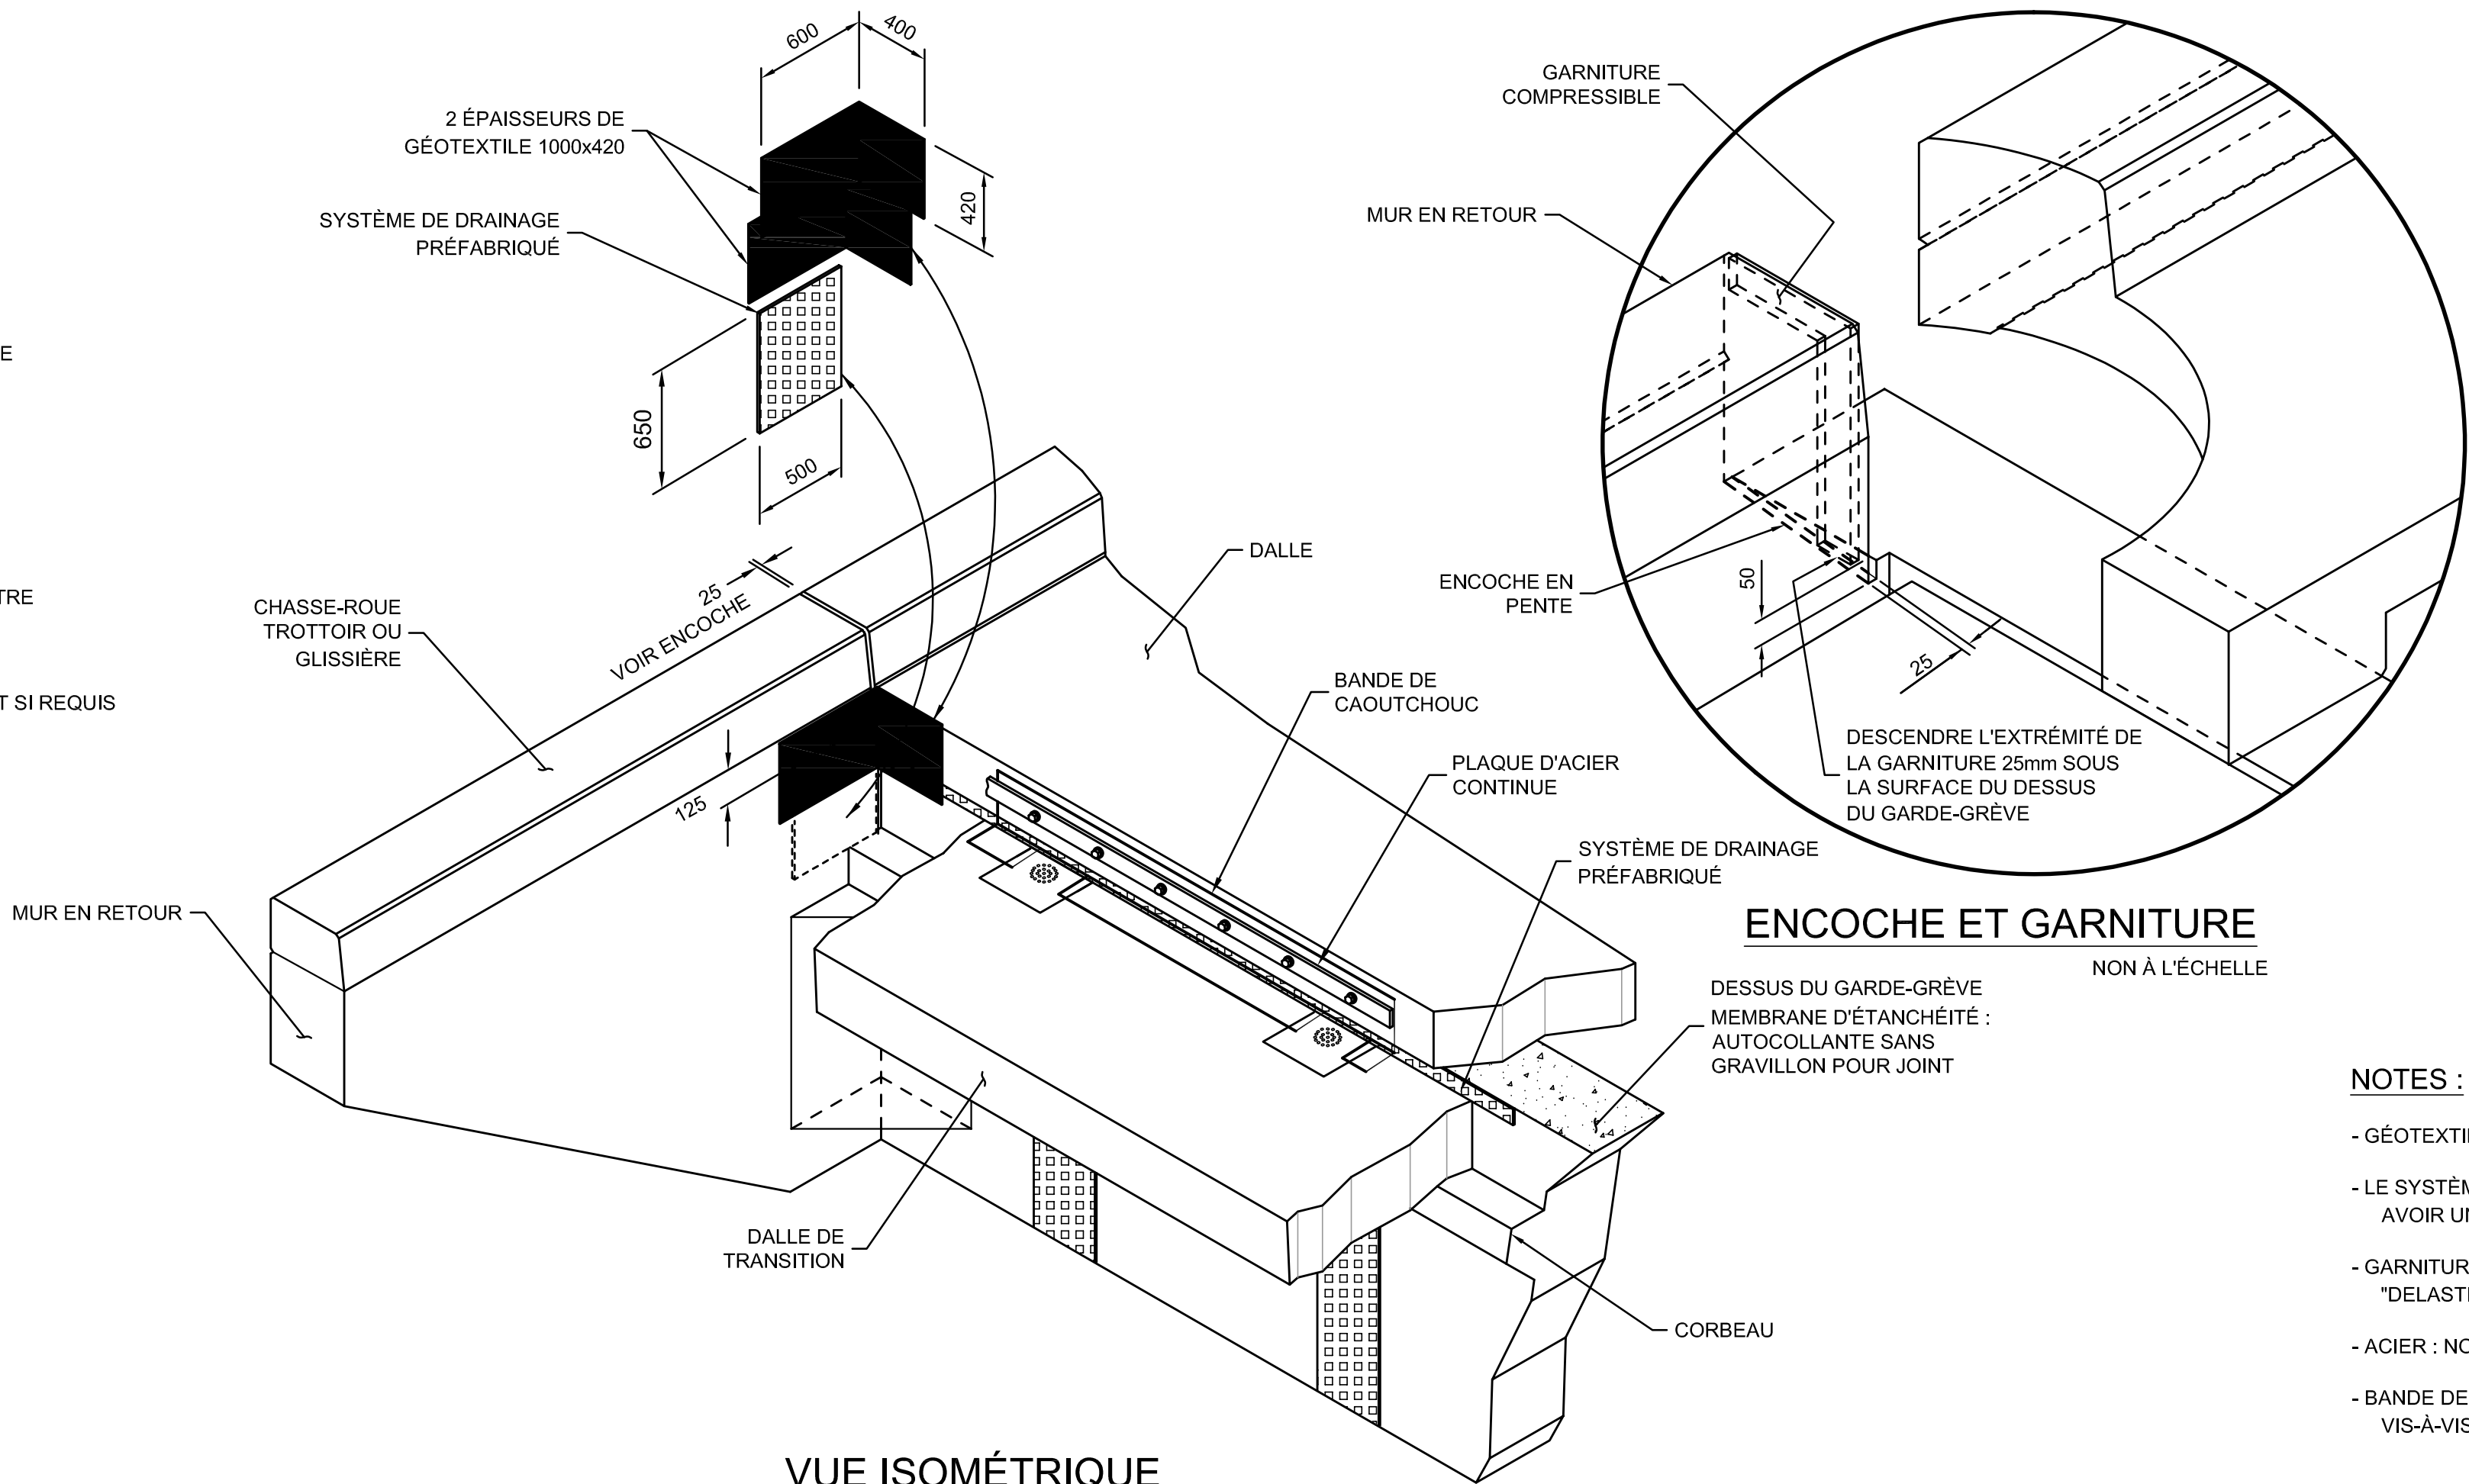


VUE ISOMÉTRIQUE
NON À L'ÉCHELLE

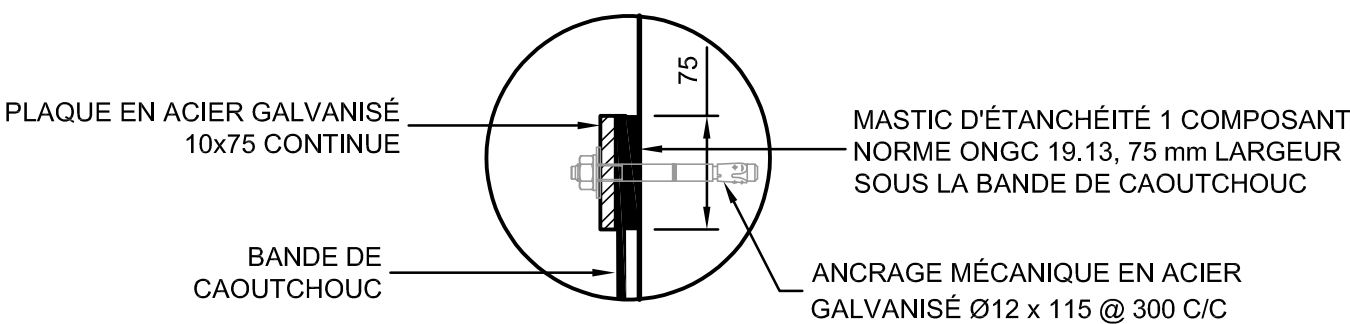

DÉTAIL 1

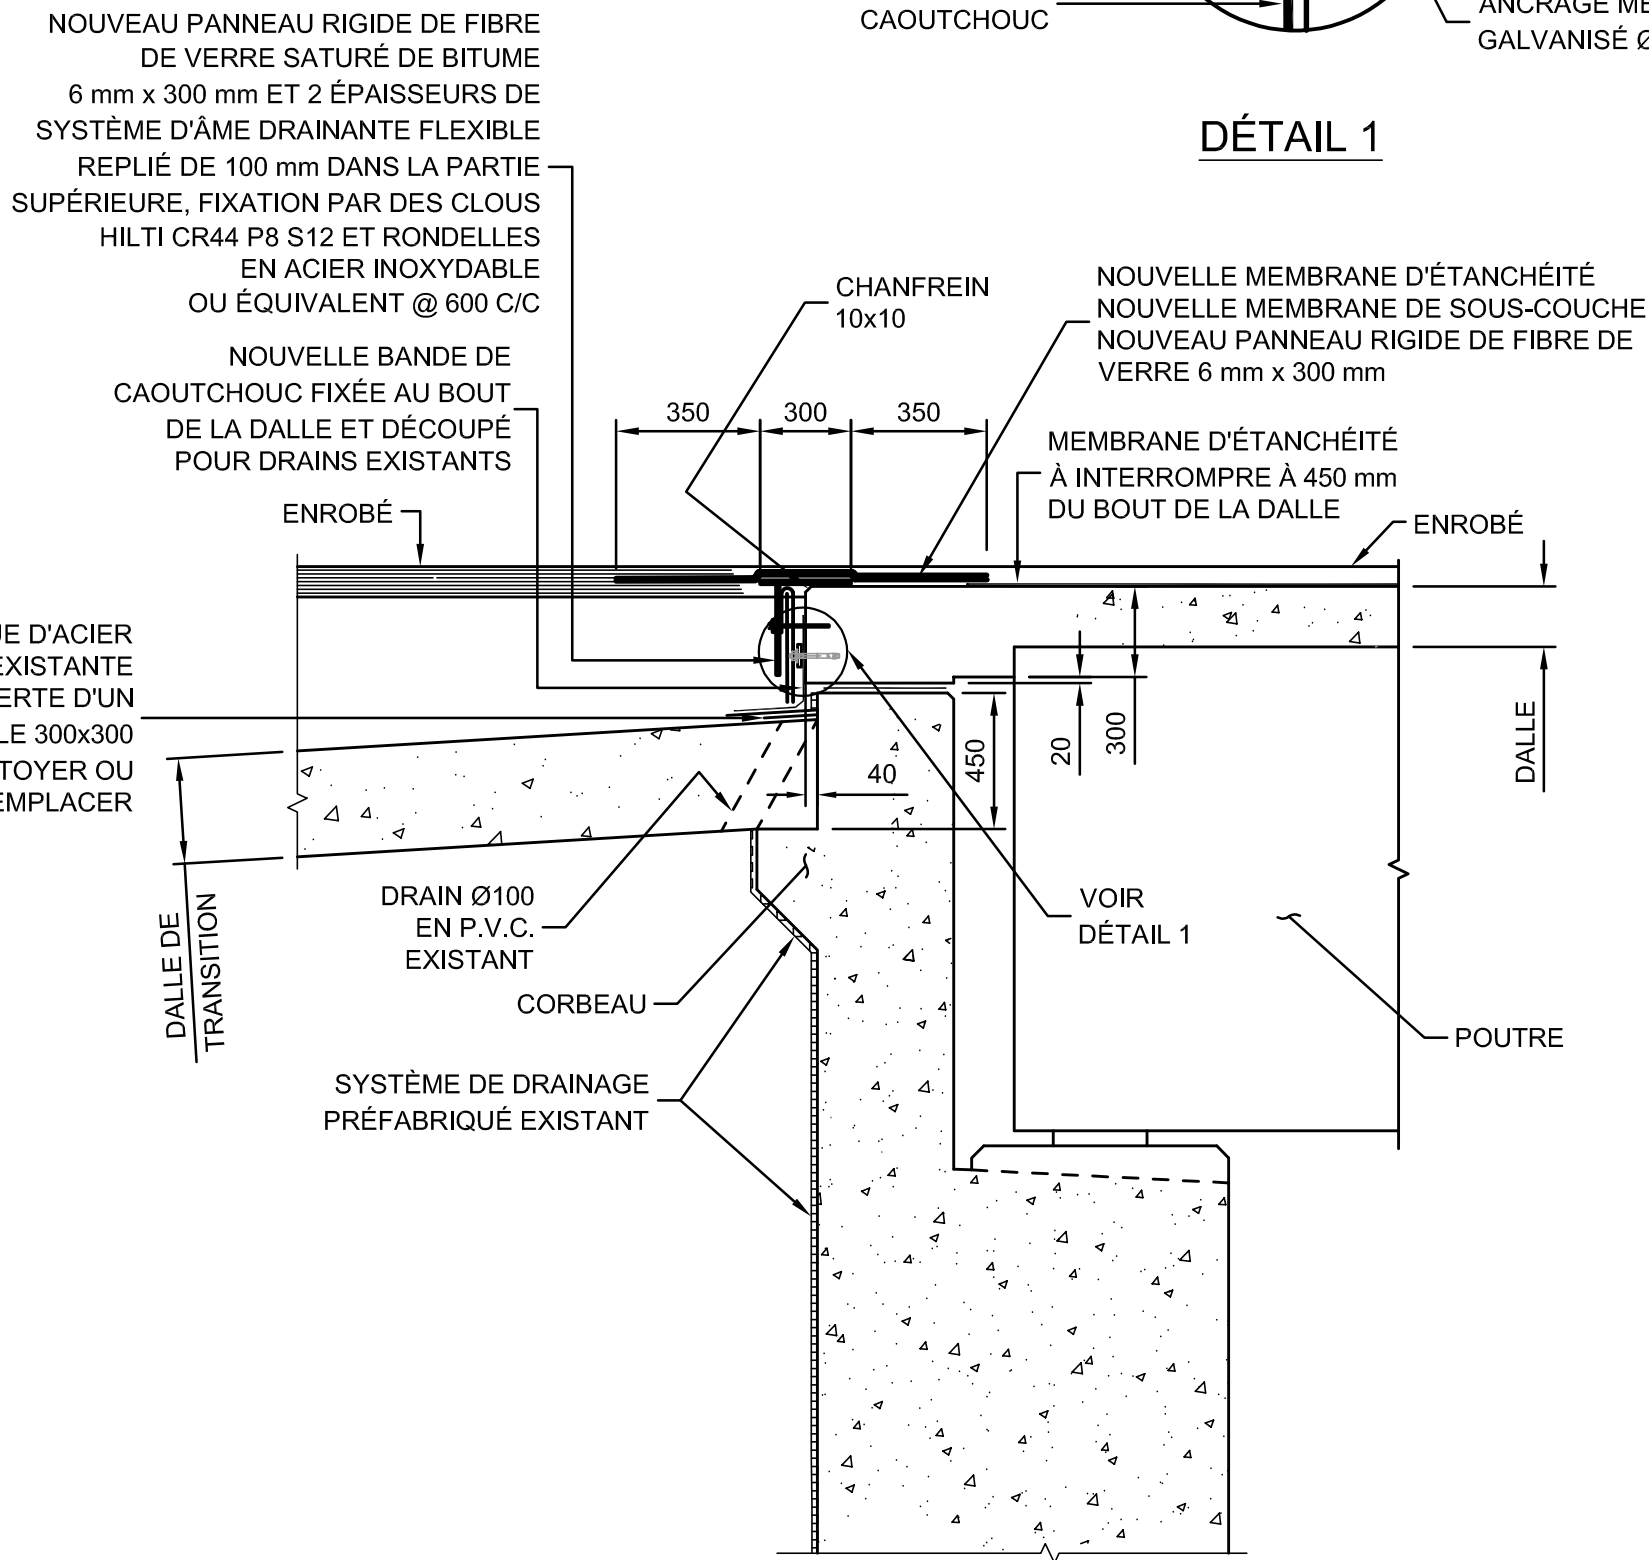

COUPE A-A
ÉCH. 1:25

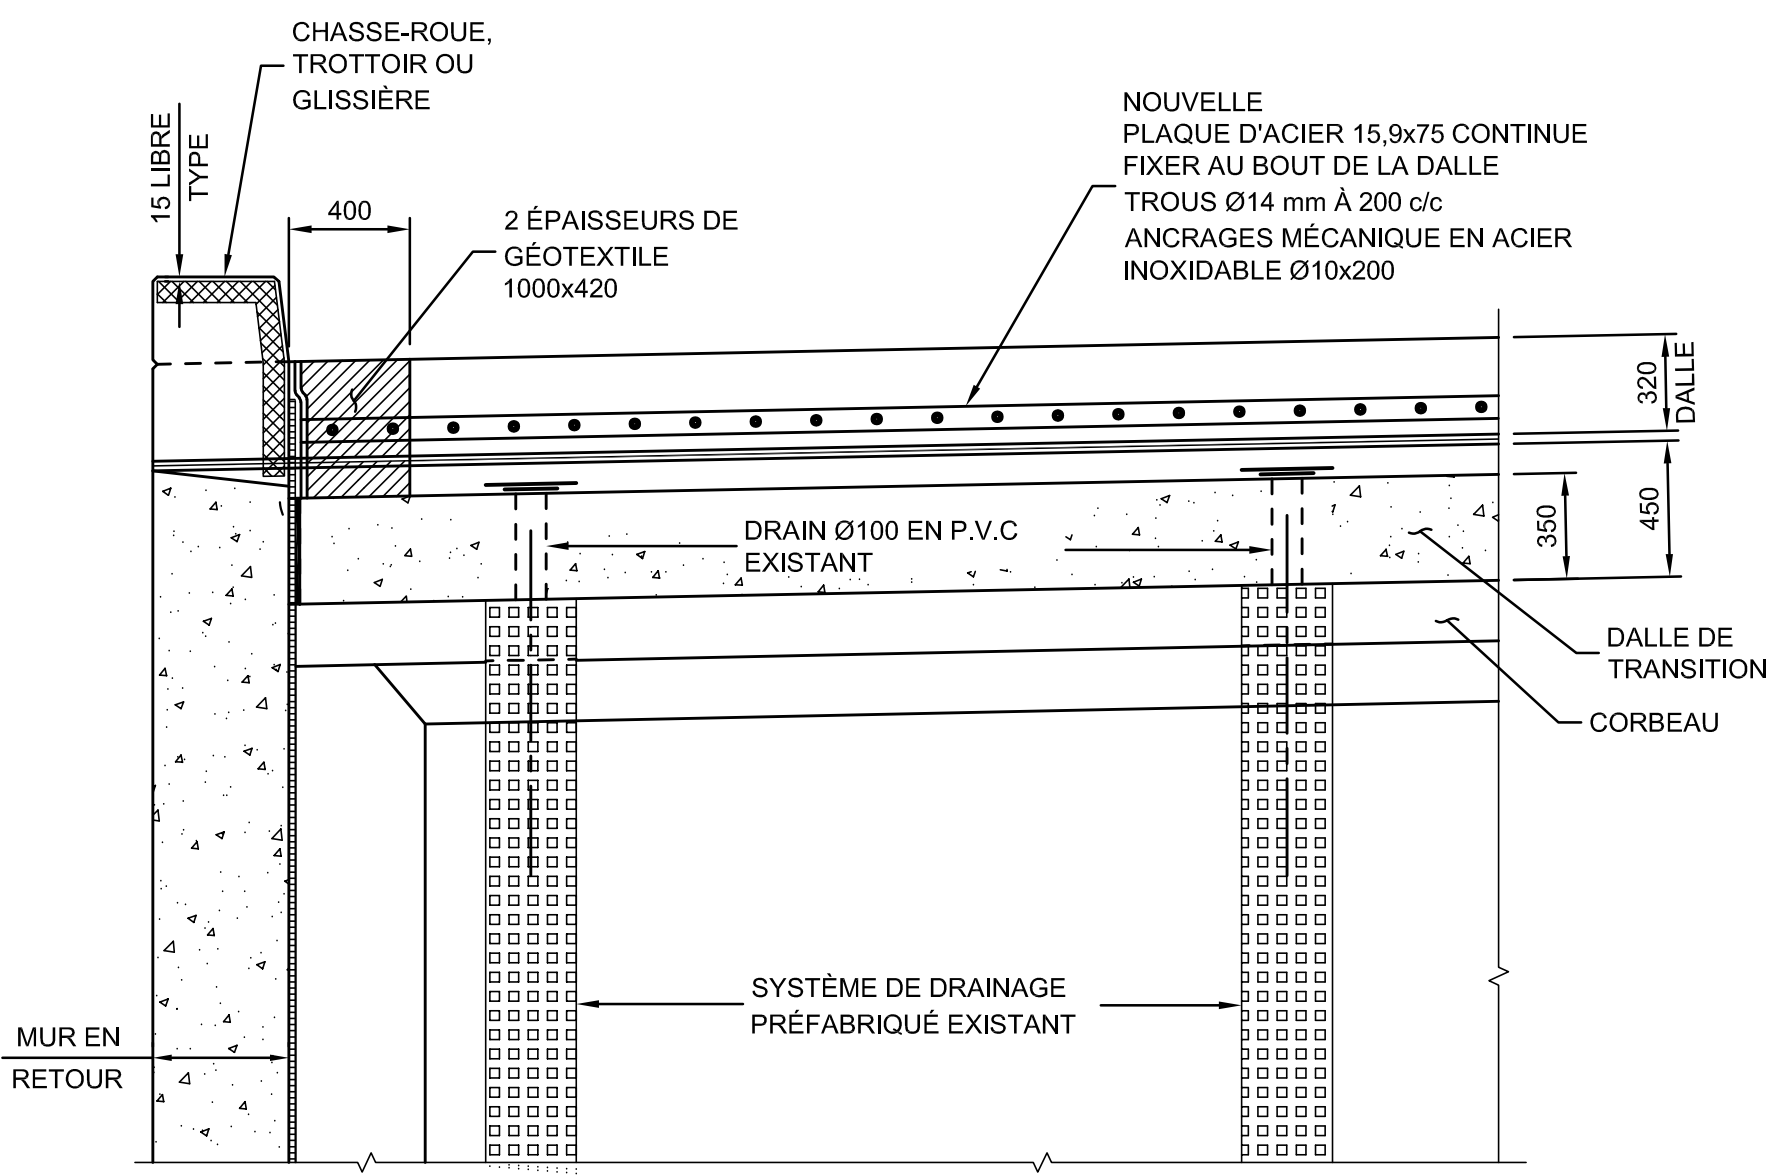

COUPE B-B
ÉCH. 1:25

- NOTES :
- GÉOTEXTILE : GRADE P2.
 - LE SYSTÈME DE DRAINAGE PRÉFABRIQUÉ DOIT ÊTRE FIXÉ MÉCANIQUEMENT POUR AVOIR UN CONTACT AVEC LE BÉTON EN TOUT POINT.
 - GARNITURE COMPRESSIBLE "DELASTIC SÉRIE K-2000" (AVEC LUBRIFIANT COLLÉ "DELASTISEAL DSB PART #1516") OU ÉQUIVALENT.
 - ACIER : NORME CAN/CSA-G40.21, NUANCE 300W GALVANISÉ.
 - BANDE DE CAOUTCHOUC : TYPE E.P.D.M. 600 x 3.2 x CONTINUE ET DÉCOUPÉE VIS-À-VIS LES DRAINS.

PLAN TYPE - DIRECTION GÉNÉRALE DES STRUCTURES		
SEPTEMBRE 2024		
PT1JT-105		
	QIQ :	
	QIQ :	
	QIQ :	
	QIQ :	
	QIQ :	
	QIQ :	
AAAA-MM-JJ	Statut	Par
Mandataire		
Sceau		
Vérificateur		
Équipe technique		QIQ :
Transports Québec		
Titre		
JOINT DALLE SUR CULÉE ÉTANCHÉISATION		
Numéro de plan		
PO-AAAA-N-DDDDD		
Identification de regroupement		