MINISTÈRE DE LA VOIRIE
PROVINCE DE QUÉBEC
SERVICE des TRACÉS, PROJETS et PLANS PARCELLAIRES

CHEMIN DU TOUR DE L'ILE
MUNICIPALITÉ PAROISSE ST-JEAN I.O.
COMTÉ MONTMORENCY

REVISIONS		DESCRIPTION
PAR	DATE	PLAN
		MONTRANT
		LE RELEVÉ TOPOGRAPHIQUE
		D'UNE PARTIE DU CHEMIN DU TOUR DE L'ILE
		EN PRÉVISION
		DE L'ÉTUDE D'UN PROJET D'AMÉLIORATION
		POUR LA TRAVERSÉE DE LA RIVIÈRE LAFLEUR
		CHAINAGES: 0+00 À 52+00

	PAR	DATE	
RELEVÉ	R. THÉBERGE CHEF-DESSIN	MAI 1964	PRÉPARÉ PAR
DESSINÉ	G. CHABOT V.A. DESSINATEUR	MAI 1964	CHEF DU SERVICE
VÉRIFIÉ	V.A. CHEF-DESSINATEUR		APPROUVÉ PAR CHEF ING. EN CHEF
CADASTRÉ	CHEF-TOPOGRAPHE		

ÉCHELLES
HORIZONTALE 50 PIEDS AU POUCE
VERTICALE PIEDS AU POUCE

PRÉLIMINAIRE DATE
PLAN FINAL DATE

PLAN NO. 159-8-M

MUNICIPALITE

PAROISSE ST-JEAN I.O.
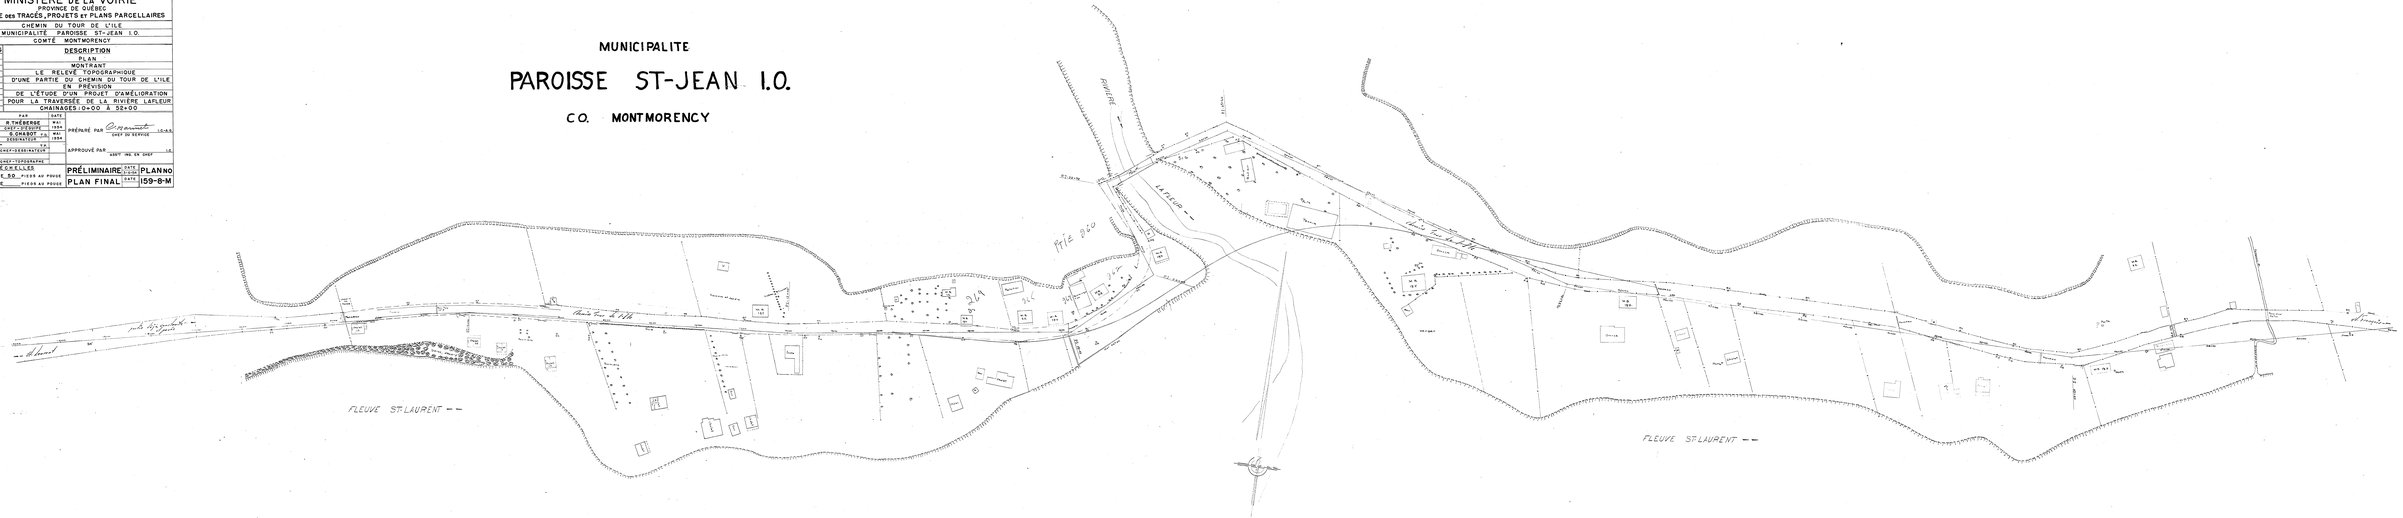
C.O. MONTMORENCY