RATTACHEMENTS

HORS ÉCHELLE

NOTE : Les rattachements ont été réalisés en avril 2001.

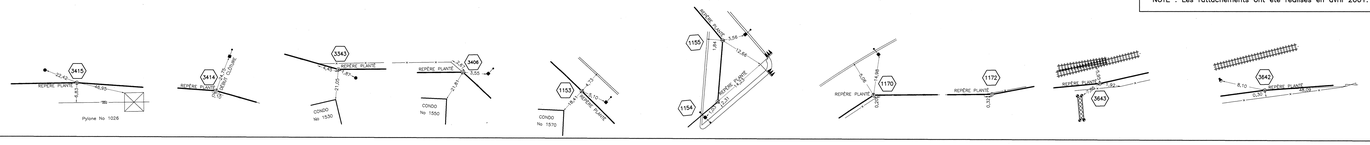

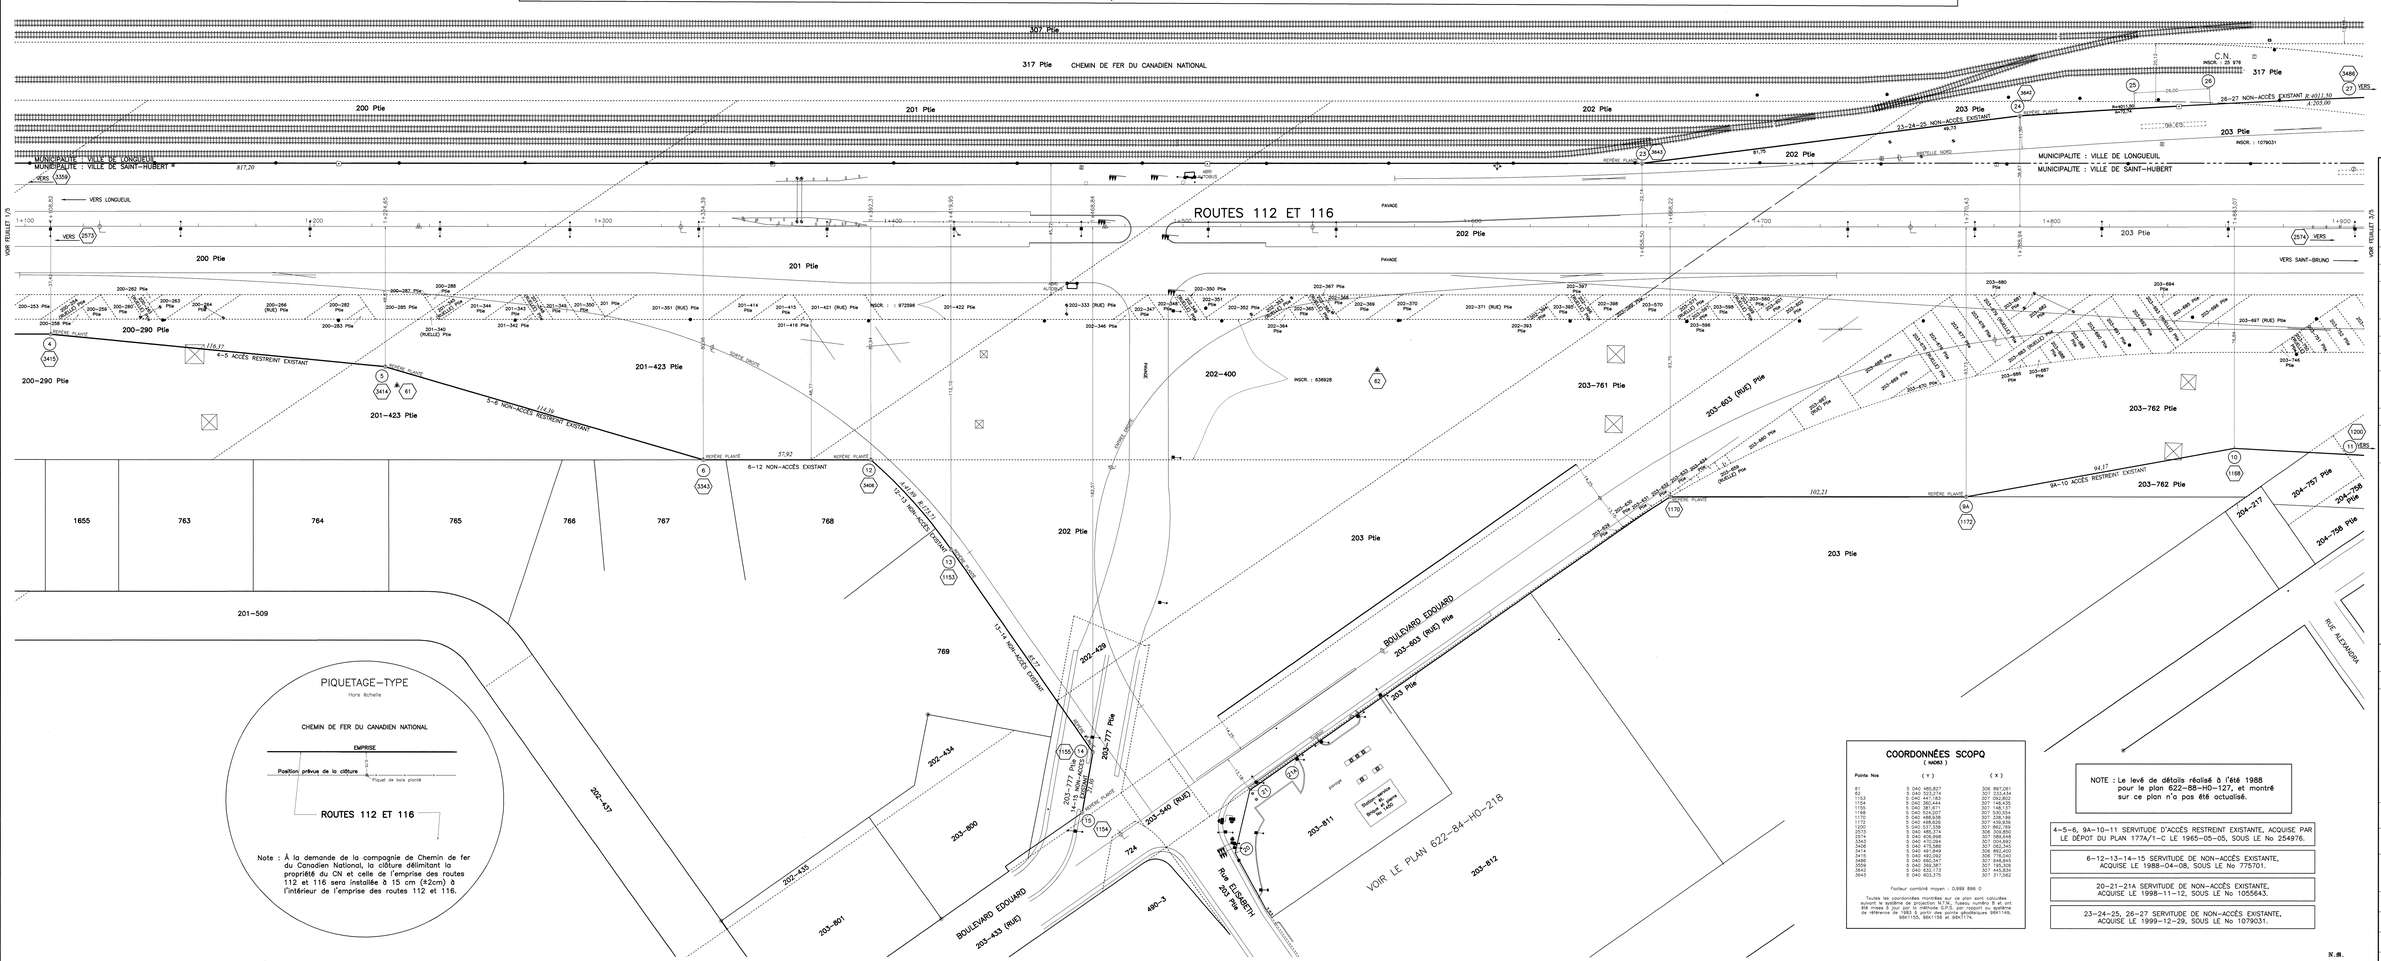

PIQUETAGE-TYPE

Hors échelle

CHEMIN DE FER DU CANADIEN NATIONAL

EMPRISE

Position prévue de la clôture — Piquet de bois planté

ROUTES 112 ET 116

Note : À la demande de la compagnie de Chemin de fer du Canadien National, la clôture délimitant la propriété du CN et celle de l'emprise des routes 112 et 116 sera installée à 15 cm (42cm) à l'intérieur de l'emprise des routes 112 et 116.

COORDONNÉES SCOPQ

(NAD83)

Points Nos	(Y)	(X)
81	5 040 485,857	308 887,061
1152	5 040 447,153	307 292,802
1153	5 040 447,153	307 292,802
1154	5 040 380,444	307 146,435
1155	5 040 380,444	307 146,435
1168	5 040 334,021	307 530,034
1170	5 040 489,538	307 139,188
1171	5 040 489,538	307 139,188
1200	5 040 537,538	307 862,769
2573	5 040 485,374	308 306,850
2574	5 040 485,374	308 306,850
3343	5 040 470,084	307 009,693
3406	5 040 475,586	307 092,345
3414	5 040 482,062	308 778,040
3415	5 040 482,062	308 778,040
3486	5 040 560,347	307 948,845
3641	5 040 532,173	307 449,834
3642	5 040 532,173	307 449,834
3643	5 040 603,370	307 317,562

Facteur combiné moyen : 0,999 996 0

Toutes les coordonnées montrées sur ce plan sont calculées suivant le système de projection M.T.M., fuseau numéro 8 et ont été mises à jour par rapport au système G.P.S. par rapport au système de référence de 1983 (SCRS) et aux stations géodésiques 86K1149, 86K1155, 86K1158 et 86K1174.

NOTE : Le levé de détails réalisé à l'été 1988 pour le plan 622-88-HO-127, et montré sur ce plan n'a pas été actualisé.

4-5-6, 9A-10-11 SERVITUDE D'ACCÈS RESTREINT EXISTANTE, ACQUISE PAR LE DÉPOT DU PLAN 177A/1-C LE 1962-05-06, SOUS LE No 254976.

6-12-13-14-15 SERVITUDE DE NON-ACCÈS EXISTANTE, ACQUISE LE 1988-04-06, SOUS LE No 775701.

20-21-21A SERVITUDE DE NON-ACCÈS EXISTANTE, ACQUISE LE 1998-11-12, SOUS LE No 1055643.

23-24-25, 26-27 SERVITUDE DE NON-ACCÈS EXISTANTE, ACQUISE LE 1999-12-29, SOUS LE No 1079031.

Unité administrative
DIRECTION GÉNÉRALE DE MONTRÉAL ET DE L'OUEST
DIRECTION DE L'EST DE-LA-MONTÉRÉGIE
Service des Projets

Route	Tronçon	Section
112	01	061
116		

Feuillet cartographique	Latitude	Longitude
31H11-200-0101	45°30'20"	73°27'43"

Municipalité	Code
VILLE DE SAINT-HUBERT	58020
VILLE DE LONGUEUIL	58030
Municipalité régionale de comté: CHAMPLAIN	580
Circonscriptions électorales: VACHON, TALLON	463, 215
Centre de services: BOUCHERVILLE	5371
Cadastre: PAROISSE DE SAINT-ANTOINE-DE-LONGUEUIL	05-0500
Circonscription foncière: CHAMBLY	56

Titre
PIQUETAGE

Description
ROUTES 112 ET 116

chaînage
1+100 à 1+900

"Ces immeubles ne sont pas situés dans une zone agricole".

Date	Minute	Matricule
2001-11-01	398	1974

Sceau

préparé par: Charles Lebel
Charles Lebel

Gouvernement du Québec
Ministère des Transports

Échelles horizontale 1:500 — 0 5 10 20m
verticale — 0 1m

Références techniques
177A/1-C, 622-84-HO-218, 622-88-HO-127, 622-89-HO-216

Plan de construction

Identification du projet

Code client	Dossier général
18	

Numéro de plan: EZ0-5371-9503-X3 — 2 / 5

FORMAT ISO A2 (1:5)