



DATES BUTOIRS POUR LA POSE DES ENROBÉS (partie sud)

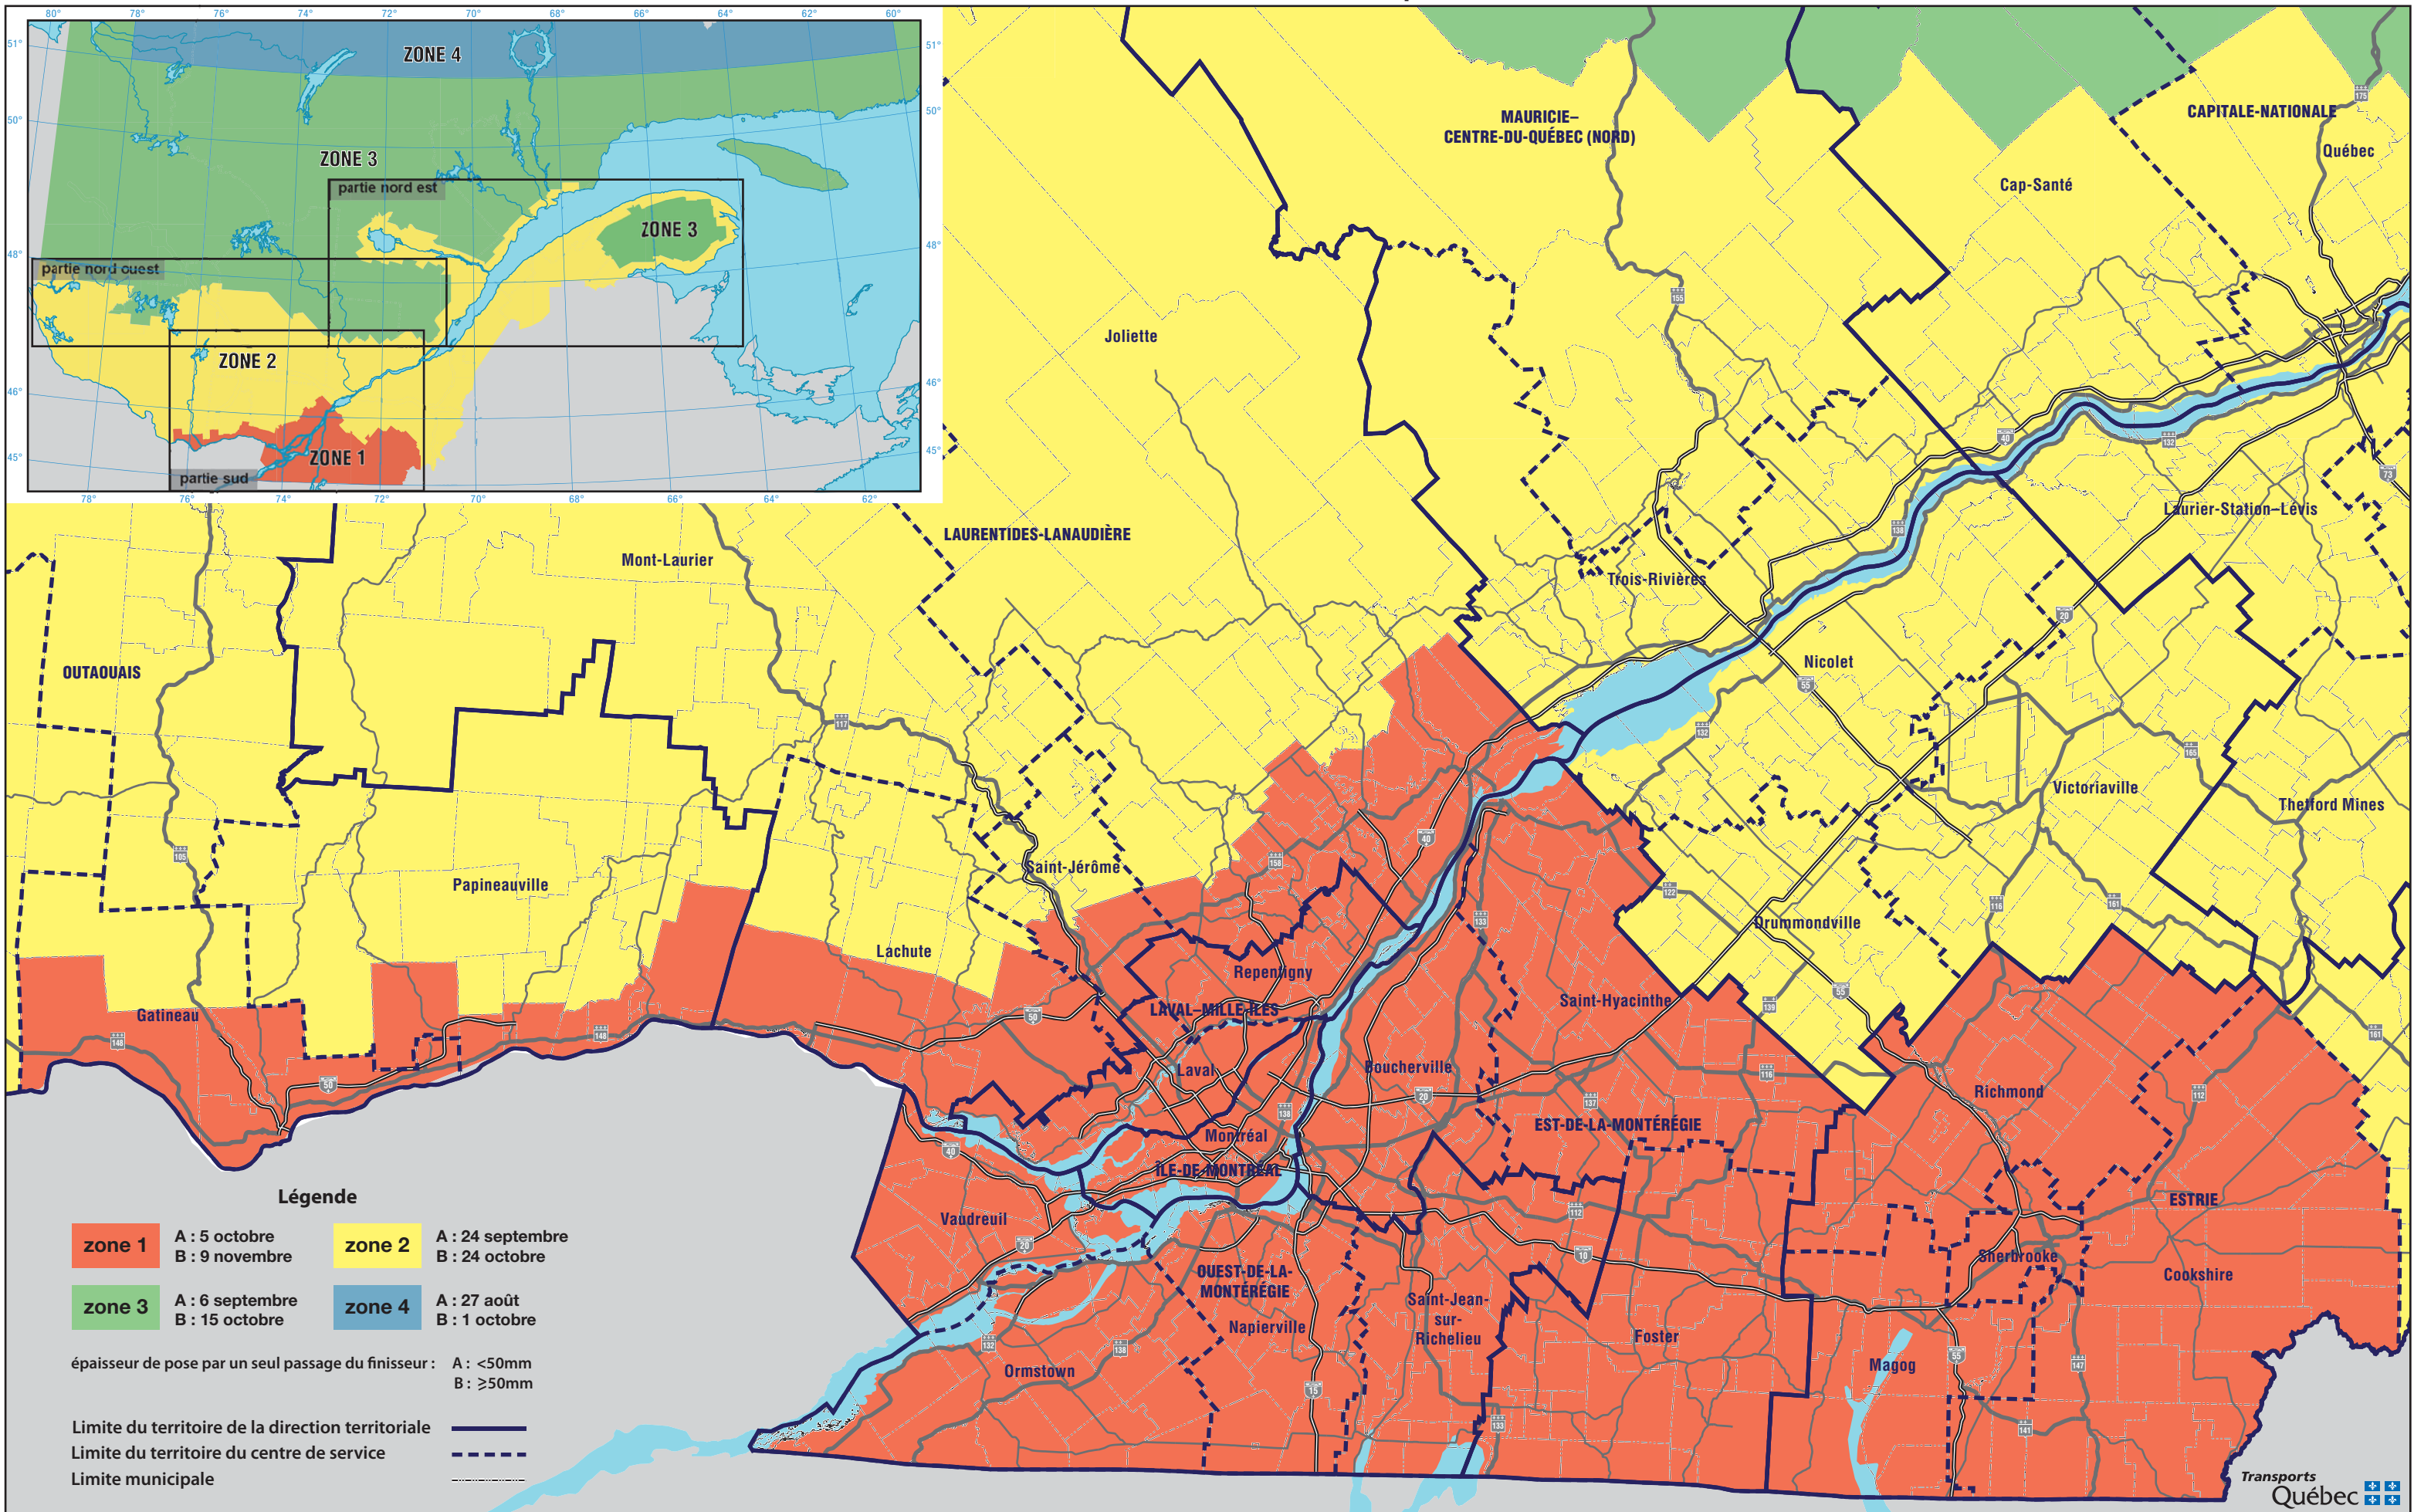

DATES BUTOIRS POUR LA POSE DES ENROBÉS (partie nord ouest)

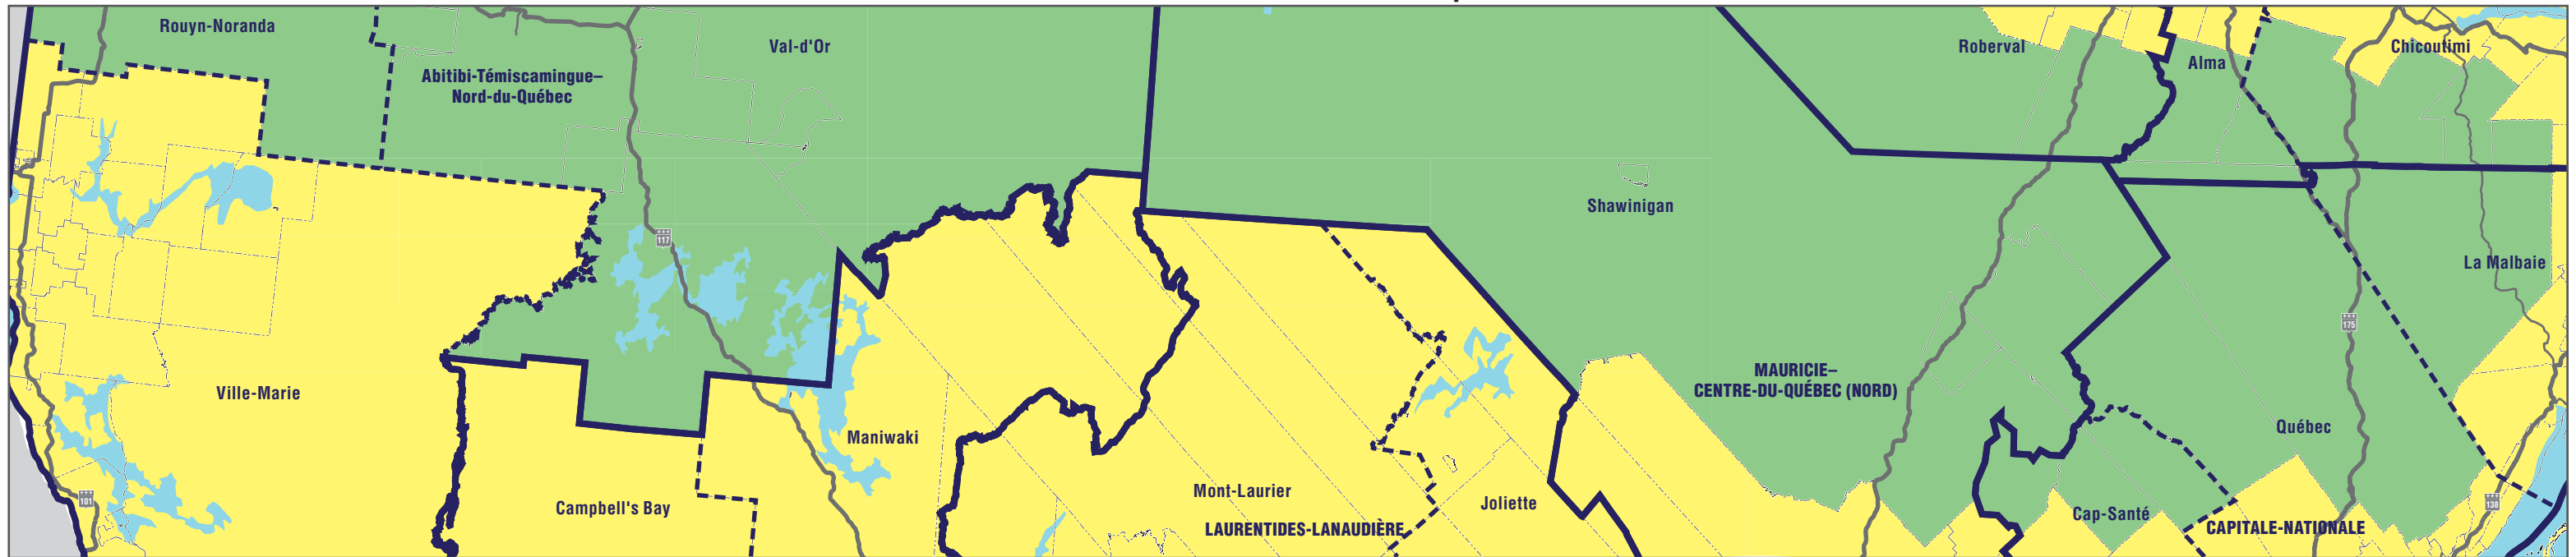

DATES BUTOIRS POUR LA POSE DES ENROBÉS (partie nord est)

