RATTACHEMENTS

HORS ÉCHELLE

NOTE : Les rattachements ont été réalisés en avril 2001.

PIQUETAGE–TYPE

Hors échelle

Note : À la demande de la compagnie de Chemin de fer du Canadien National, la clôture délimitant la propriété du CN et celle de l'emprise des routes 112 et 116 sera installée à 15 cm (±2cm) à l'intérieur de l'emprise des routes 112 et 116.

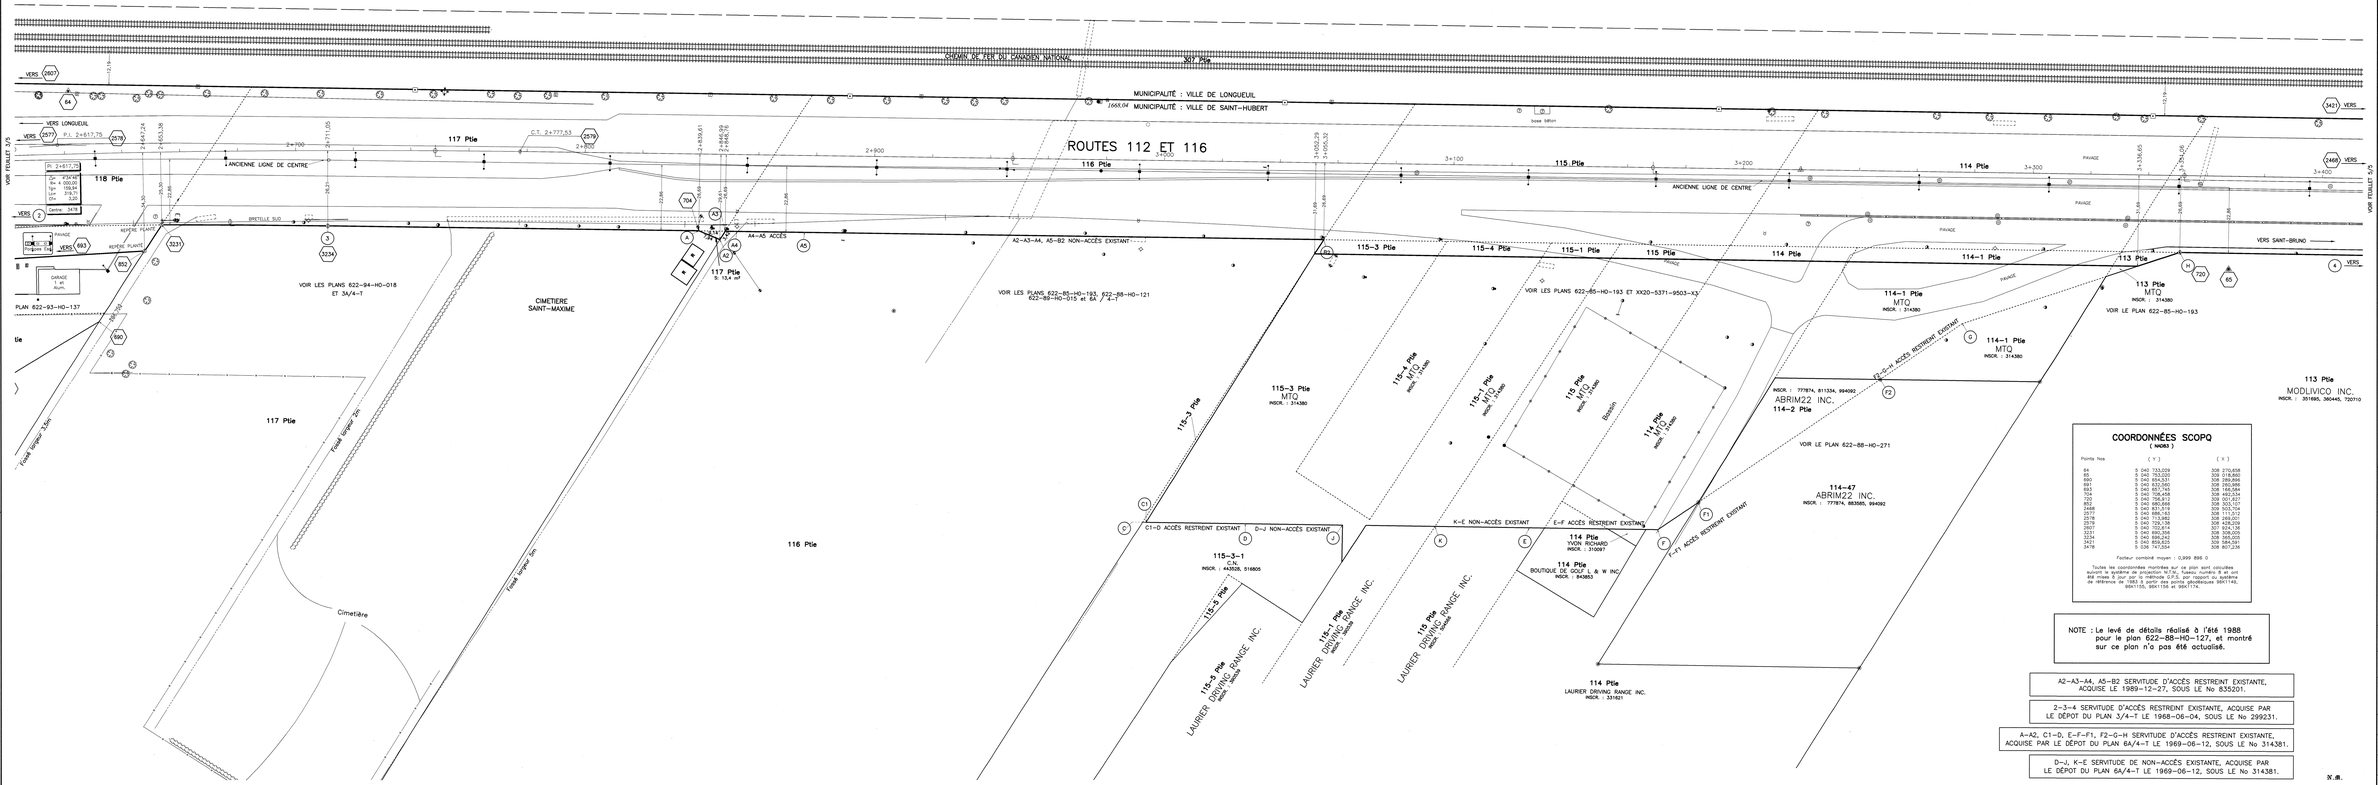

COORDONNÉES SCOPQ

(MO83)

Points Nos	(Y)	(X)
64	5 040 733,029	308 270,658
65	5 040 753,020	309 018,860
704	5 040 632,080	308 265,088
891	5 040 632,080	308 265,088
893	5 040 657,745	308 166,584
3231	5 040 706,812	308 001,627
720	5 040 706,812	309 001,627
852	5 040 680,668	308 303,107
2408	5 040 706,812	308 303,107
2577	5 040 686,163	308 111,572
2578	5 040 713,982	308 269,201
2579	5 040 713,982	308 269,201
2607	5 040 720,874	307 824,136
3231	5 040 690,356	308 306,005
3234	5 040 690,356	308 306,005
3421	5 040 858,622	308 584,001
3478	5 036 747,554	308 807,336

Facteur combiné moyen : 0,999 886 0

Toutes les coordonnées montrées sur ce plan sont calculées suivant le système de projection M.T.M., fuseau numéro 8 et sont rattachées à la Système géodésique du Québec, système de référence de 1983 à partir des points géodésiques 9901148, 9901155, 9901158 et 9901174.

NOTE : Le levé de détails réalisé à l'été 1988 pour le plan 622-88-HO-127, et montré sur ce plan n'a pas été actualisé.

A2–A3–A4, A5–B2 SERVITUDE D'ACCÈS RESTREINT EXISTANTE, ACQUISE LE 1989–12–27, SOUS LE No 835201.

2–3–4 SERVITUDE D'ACCÈS RESTREINT EXISTANTE, ACQUISE PAR LE DÉPOT DU PLAN 3/4–T LE 1968–06–04, SOUS LE No 299231.

A–A2, C1–D, E–F–F1, F2–G–H SERVITUDE D'ACCÈS RESTREINT EXISTANTE, ACQUISE PAR LE DÉPOT DU PLAN 6A/4–T LE 1969–06–12, SOUS LE No 314381.

D–J, K–E SERVITUDE DE NON–ACCÈS EXISTANTE, ACQUISE PAR LE DÉPOT DU PLAN 6A/4–T LE 1969–06–12, SOUS LE No 314381.

N.M.

Unité administrative
DIRECTION GÉNÉRALE DE MONTRÉAL ET DE L'OUEST
DIRECTION DE L'EST DE–LA–MONTÉRÉGIE
Service des Projets

Route	Tronçon	Section
112	01	061
Route	Tronçon	Section

Feuillet cartographique	Latitude	Longitude
31H11–200–0101	45°30'20"	73°27'43"

Municipalité	Code
VILLE DE SAINT–HUBERT	58020
VILLE DE LONGUEUIL	58030
Municipalité régionale de comté	Code
CHAMPLAIN	580
Circonscriptions électorales	Code
VACHON, TAILLON	463, 215
Centre de services	Code
BOUCHERVILLE	5371
Cadastre	Code
PAROISSE DE SAINT–ANTOINE–DE–LONGUEUIL	05–0500
Circonscription foncière	Code
CHAMBLY	56

Titre
PIQUETAGE

Description
ROUTES 112 ET 116

chaînage
2+600 à 3+300

"Ces immeubles ne sont pas situés dans une zone agricole".

Date	Minute	Notariale
2001–11–01	398	1974

Sceau

préparé par: Charles Leduc A–g

Gouvernement du Québec
Ministère des Transports

Échelles
horizontale 1:500
verticale

Références techniques
3/4–T, 6A/4–T, 622–85–HO–193, 622–88–HO–121, 622–88–HO–127, 622–89–HO–015, 622–89–HO–216, 622–93–HO–137, 622–94–HO–018

Plan de construction

Identification du projet

Code client: 18
Dossier général:

Numéro de plan: EE20–5371–9503–X3
4 / 5

FORMAT ISO A2 (1.5)