RATTACHEMENTS

HORS ÉCHELLE

NOTE : Les rattachements ont été réalisés en avril 2001.

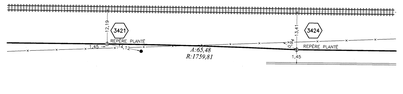

PIQUETAGE–TYPE

Hors échelle

CHEMIN DE FER DU CANADIEN NATIONAL

EMPRISE

Position prévue de la clôture

Piquet de bois pointé

ROUTES 112 ET 116

Note : À la demande de la compagnie de Chemin de fer du Canadien National, la clôture délimitant la propriété du CN et celle de l'emprise des routes 112 et 116 sera installée à 15 cm (62cm) à l'intérieur de l'emprise des routes 112 et 116.

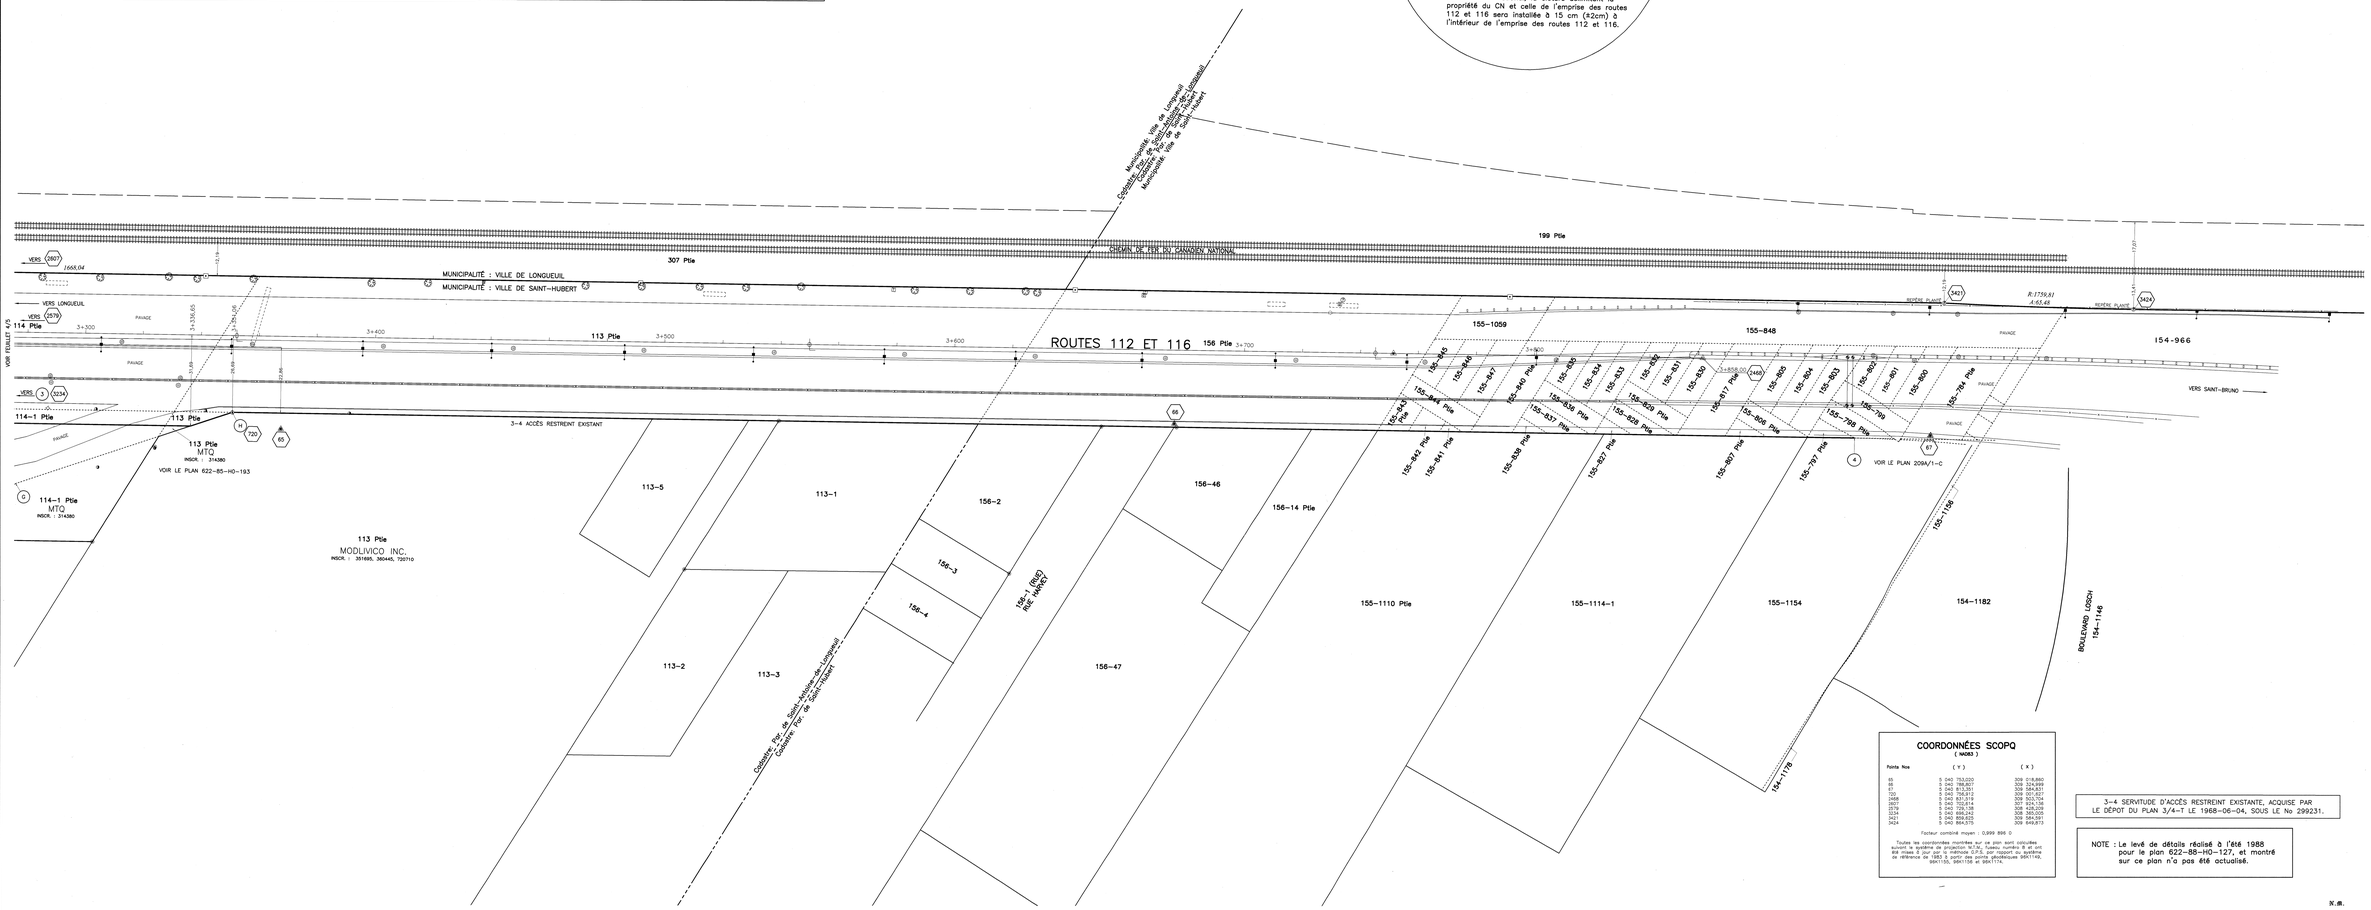

COORDONNÉES SCOPQ

(NAD83)

Points Nos	(Y)	(X)
65	5 040 753.020	309 218.860
66	5 040 789.857	309 324.989
67	5 040 813.351	309 584.831
720	5 040 817.378	309 503.704
2468	5 040 817.319	309 503.704
2807	5 040 722.614	307 924.136
2579	5 040 722.614	307 924.136
3234	5 040 698.242	308 360.005
3421	5 040 859.825	309 584.591
3424	5 040 864.570	309 949.873

Facteur combiné moyen : 0.999 996 0

Toutes les coordonnées montrées sur ce plan sont calculées suivant le système de projection MTM, fuseau numéro 8 et ont été mises à jour suivant le système de référence du système de référence de 1983 à partir des points géodésiques 95C1160, 95K1155, 95K1156 et 95K1174.

3-4 SERVITUDE D'ACCÈS RESTREINT EXISTANTE, ACQUISE PAR LE DÉPOT DU PLAN 3/4-T LE 1968-06-04, SOUS LE No 299231.

NOTE : Le levé de détails réalisé à l'été 1988 pour le plan 622-88-HO-127, et montré sur ce plan n'a pas été actualisé.

N.m.

Unité administrative

DIRECTION GÉNÉRALE DE MONTRÉAL ET DE L'OUEST

DIRECTION DE L'EST DE-LA-MONTÉRÉGIE

Service des Projets

Route	Tronçon	Section
112	01	061
Route	Tronçon	Section
116		

Feuillet cartographique	Latitude	Longitude
31H11-200-0101	45°30'20"	73°27'43"

Municipalité	Code
VILLE DE SAINT-HUBERT	58020
VILLE DE LONGUEUIL	58030

Municipalité régionale de comté	Code
CHAMPLAIN	580

Circonscriptions électorales	Code
VACHON, TALLON	463, 215

Centre de services	Code
BOUCHERVILLE	5371

Cadastre	Code
PAROISSE DE SAINT-HUBERT	05-0490
PAROISSE DE SAINT-ANTOINE-DE-LONGUEUIL	05-0500

Circonscription foncière	Code
CHAMBLY	56

Titre

PIQUETAGE

Description

ROUTES 112 ET 116

chaînage 3+300 à 3+858

"Ces immeubles ne sont pas situés dans une zone agricole".

Date	Minute	Matricule
2001-11-01	398	1974

Sceau

préparé par: Chantal Labbé a.-g.

Gouvernement du Québec
Ministère des Transports

Échelles
horizontale 1:50 0 5 10 25m
verticale 0 5 10 m

Références techniques

209A/1-C, 622-85-HO-193, 622-88-HO-127, 622-89-HO-216,

Plan de construction

Identification du projet

Code client	Dossier général
18	

Numéro de plan

EE20-5371-9003-K3

5 / 5

FORMAT ISO A0 (1.5)