




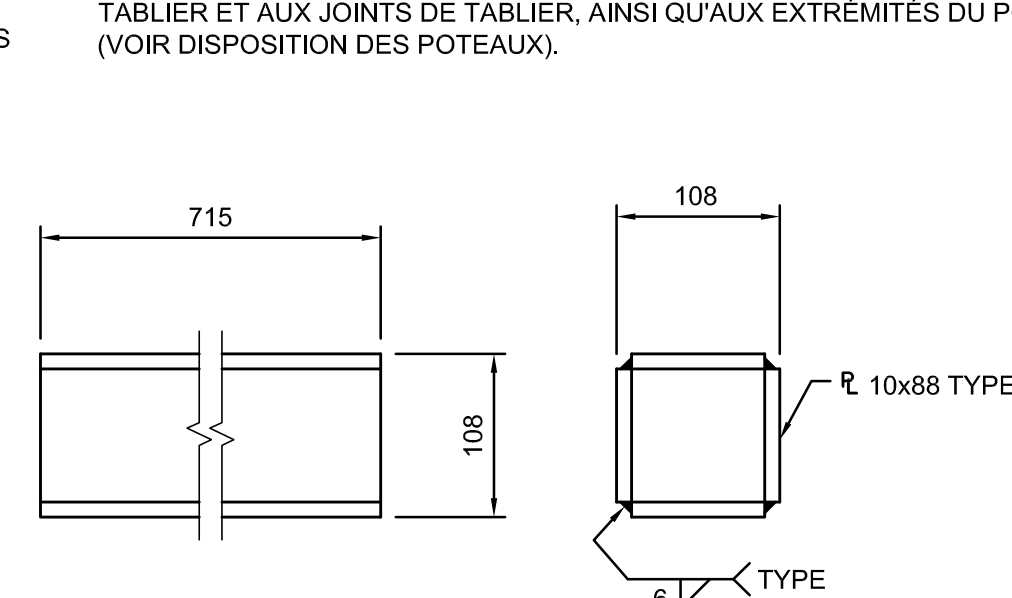

PIÈCE ④

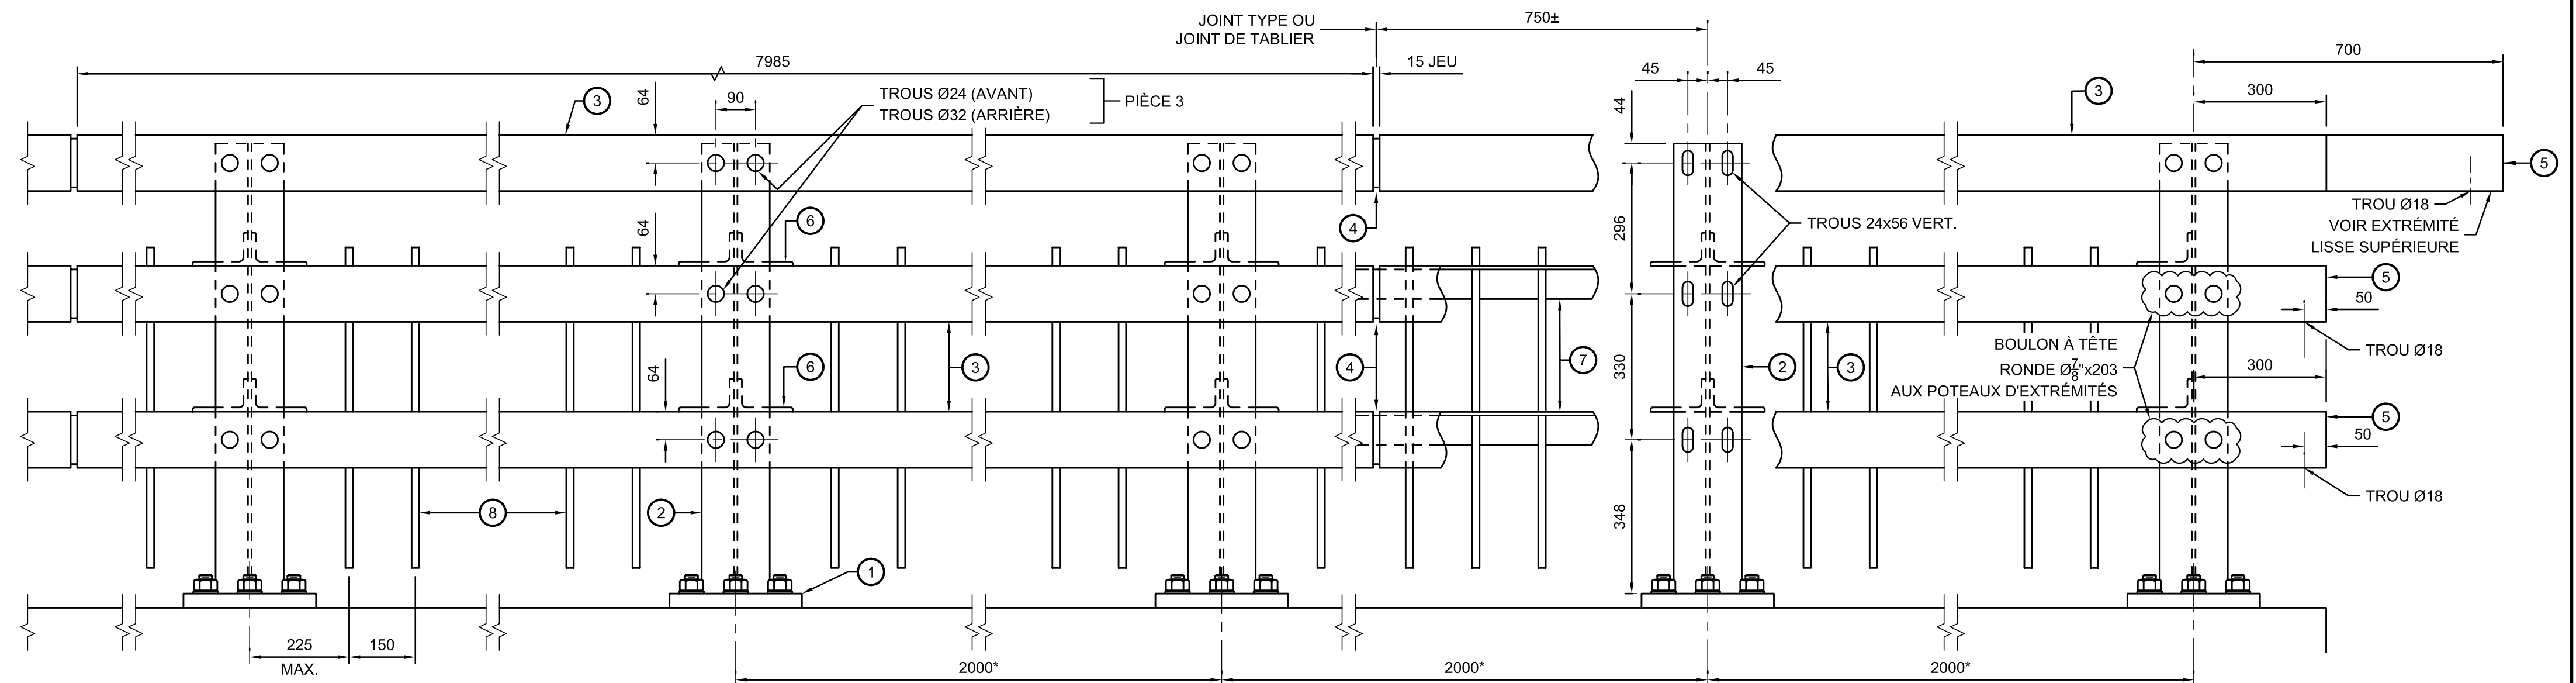


PIÈCE ⑦

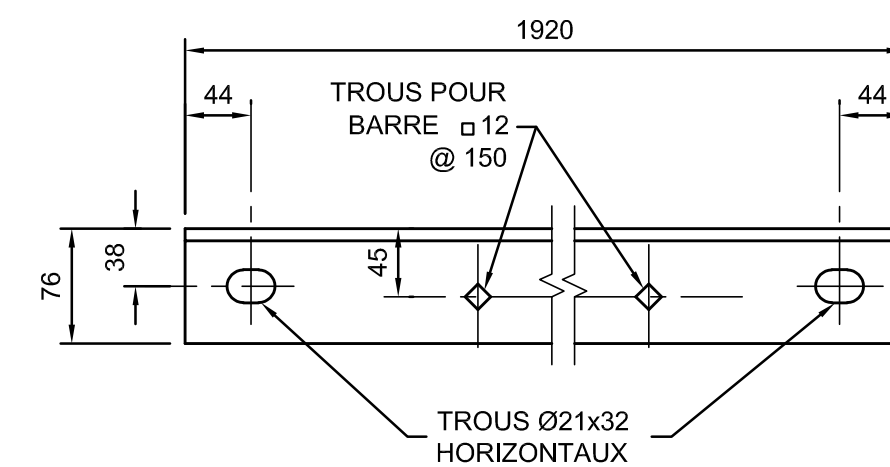

ÉCH. 1:5



ÉCH. 1:

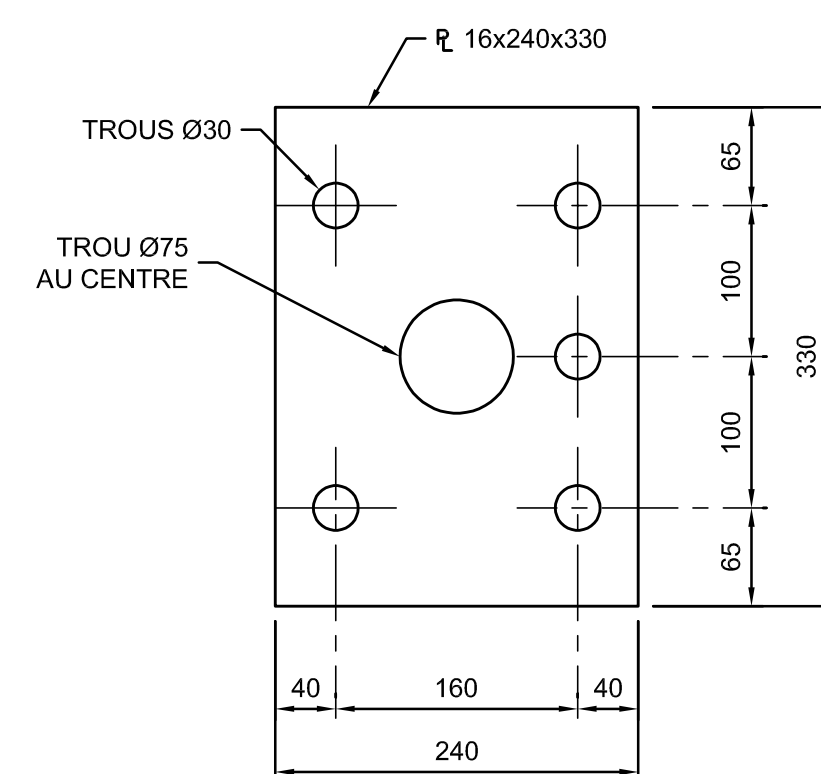

PLAQUE D'ANCRAGE



NON À L'ÉCHELLE



ÉCH. 1:10