


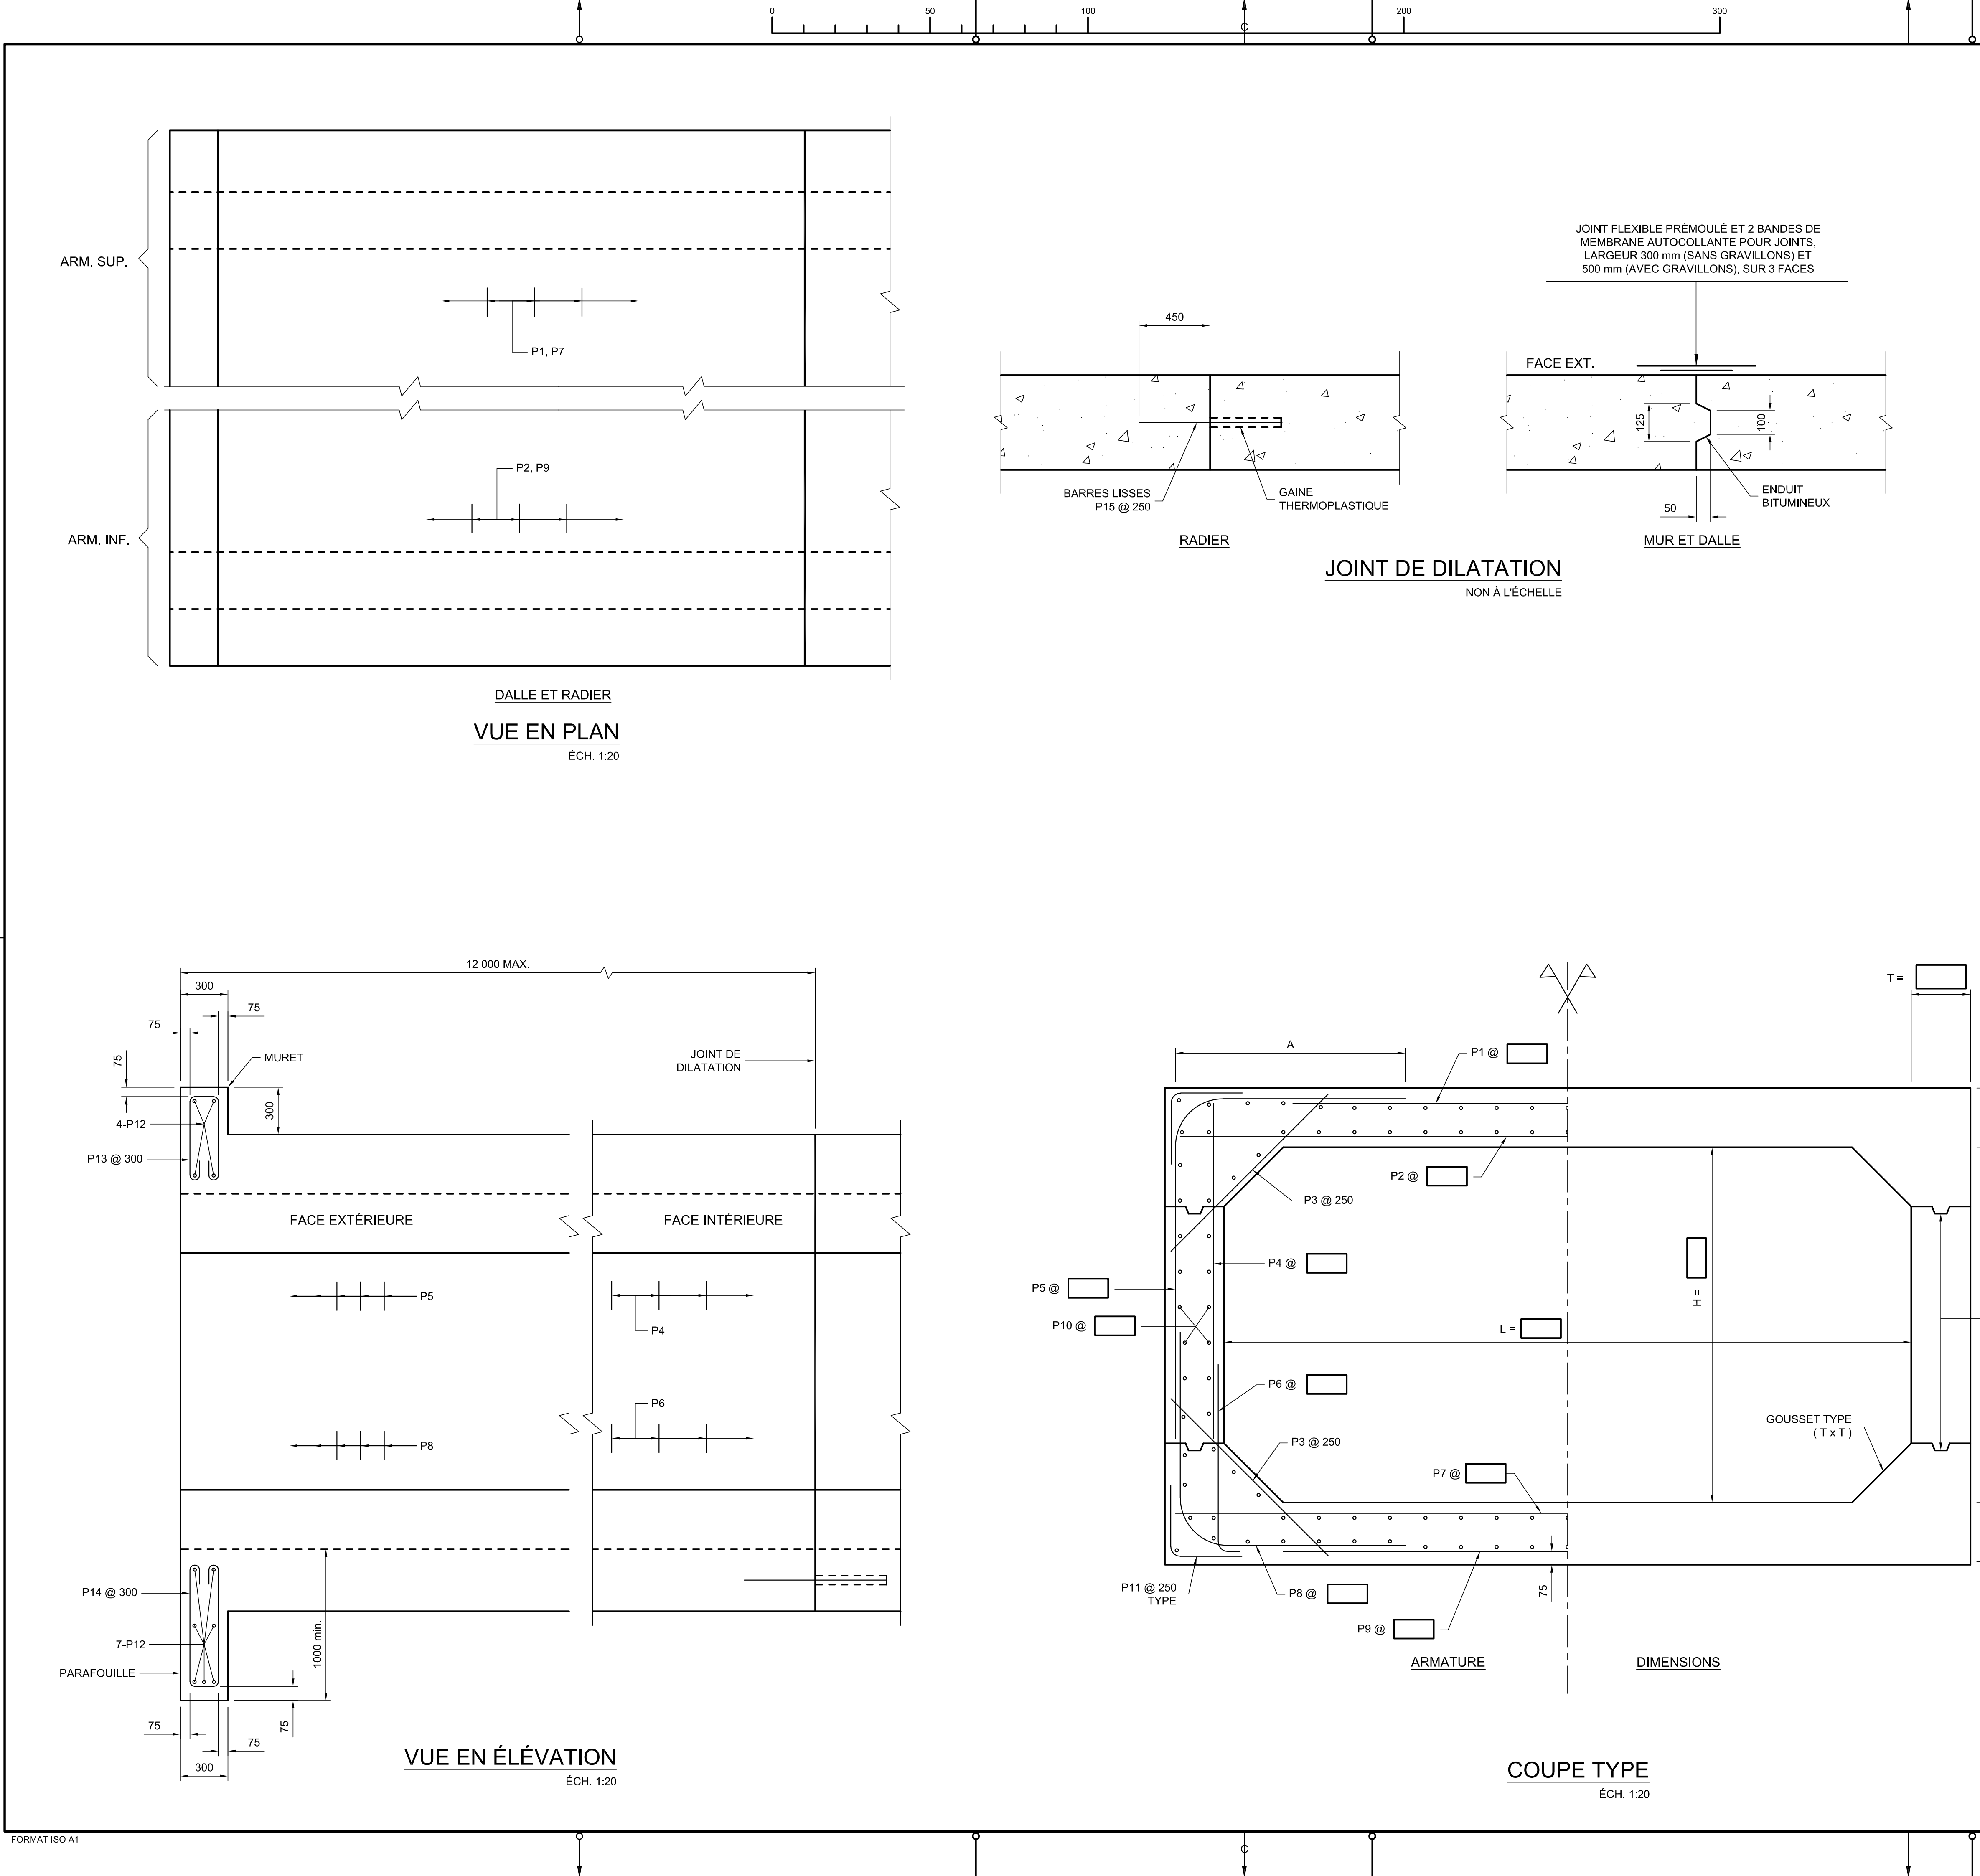

BORDEREAU D'ARMATURE									
IDENTIF.	TYPE	A	B	C	LONGUEUR (mm)	NO	FINI	NOMBRE	MASSE (kg)
P1	1				0	0		0	0
P2	1				0	0		0	0
P3	1				0	0		0	0
P4	1				0	0		0	0
P5	2a	0	0		0	0		0	0
P6	2	150	0		0	0		0	0
P7	1				0	0		0	0
P8	2a	0	0		0	0		0	0
P9	1				0	0		0	0
P10	1				0	0		0	0
P11	2	600	600		1200	15M		0	0
P12	1				0	15M		22	0
P13	12	150			0	10M		0	0
P14	12	150	865		2020	10M		0	0
P15	1				900	25M		0	0
ARMATURE GALVANISÉE								TOTAL =	0 kg
ARMATURE SANS PROTECTION								TOTAL =	0 kg
g = ARMATURE GALVANISÉE									
TYPES									
1	LONGUEUR								
2	a								
2a	a, A, R = 20d								
12	a, A								

CARACTÉRISTIQUES :

- ACIER D'ARMATURE NUANCE 400W
- BÉTON 35 MPa @ 28 JOURS
- ENDUIT BITUMINEUX TYPE 1 NORME ASTM D449
- CONTRAINTE TRANSMISE AU SOL : SOUS CHARGES EN SERVICE (ÉLUT) = kPa
- SURCHARGE : CL-625
- REMBLAI : m

NOTES :

- LES DESSINS NE SONT PAS À L'ÉCHELLE.
- LES DIMENSIONS SONT EN MILLIMÈTRES.
- L'ÉPAISSEUR MINIMALE D'ENROBAGE DE L'ARMATURE EST DE 60 mm, SAUF INDICATION CONTRAIRE.

PLAN TYPE - DIRECTION GÉNÉRALE DES STRUCTURES			
OCTOBRE 2024		PT213-12	
		OIQ :	
		OIQ :	
		OIQ :	
		OIQ :	
		OIQ :	
		OIQ :	
		OIQ :	
AAAA-MM-JJ		Statut	Par
Mandataire			
Sceau			
Vérificateur			

OIQ :			
Équipe technique			
Transports Québec 			
Titre			
PONCEAU RECTANGULAIRE EN B.A. AVEC GOUSSETS (COULÉ EN PLACE)			
Numéro de plan			
PO-AAAA-N-DDDDD			
Identification de regroupement			