




- NOTES :
- LES JOINTS DES MADRIERS DE PLANCHER DOIVENT ÊTRE ALTERNÉS AVEC UN CHEVAUCHEMENT MINIMAL DE 812. LES DEUX EXTRÉMITÉS DES JOINTS DOIVENT ÊTRE APPUYÉES ET FIXÉES.
 - TOUTE LA QUINCAILLERIE UTILISÉE POUR L'ASSEMBLAGE DES PIÈCES DE BOIS DOIT ÊTRE GALVANISÉE.

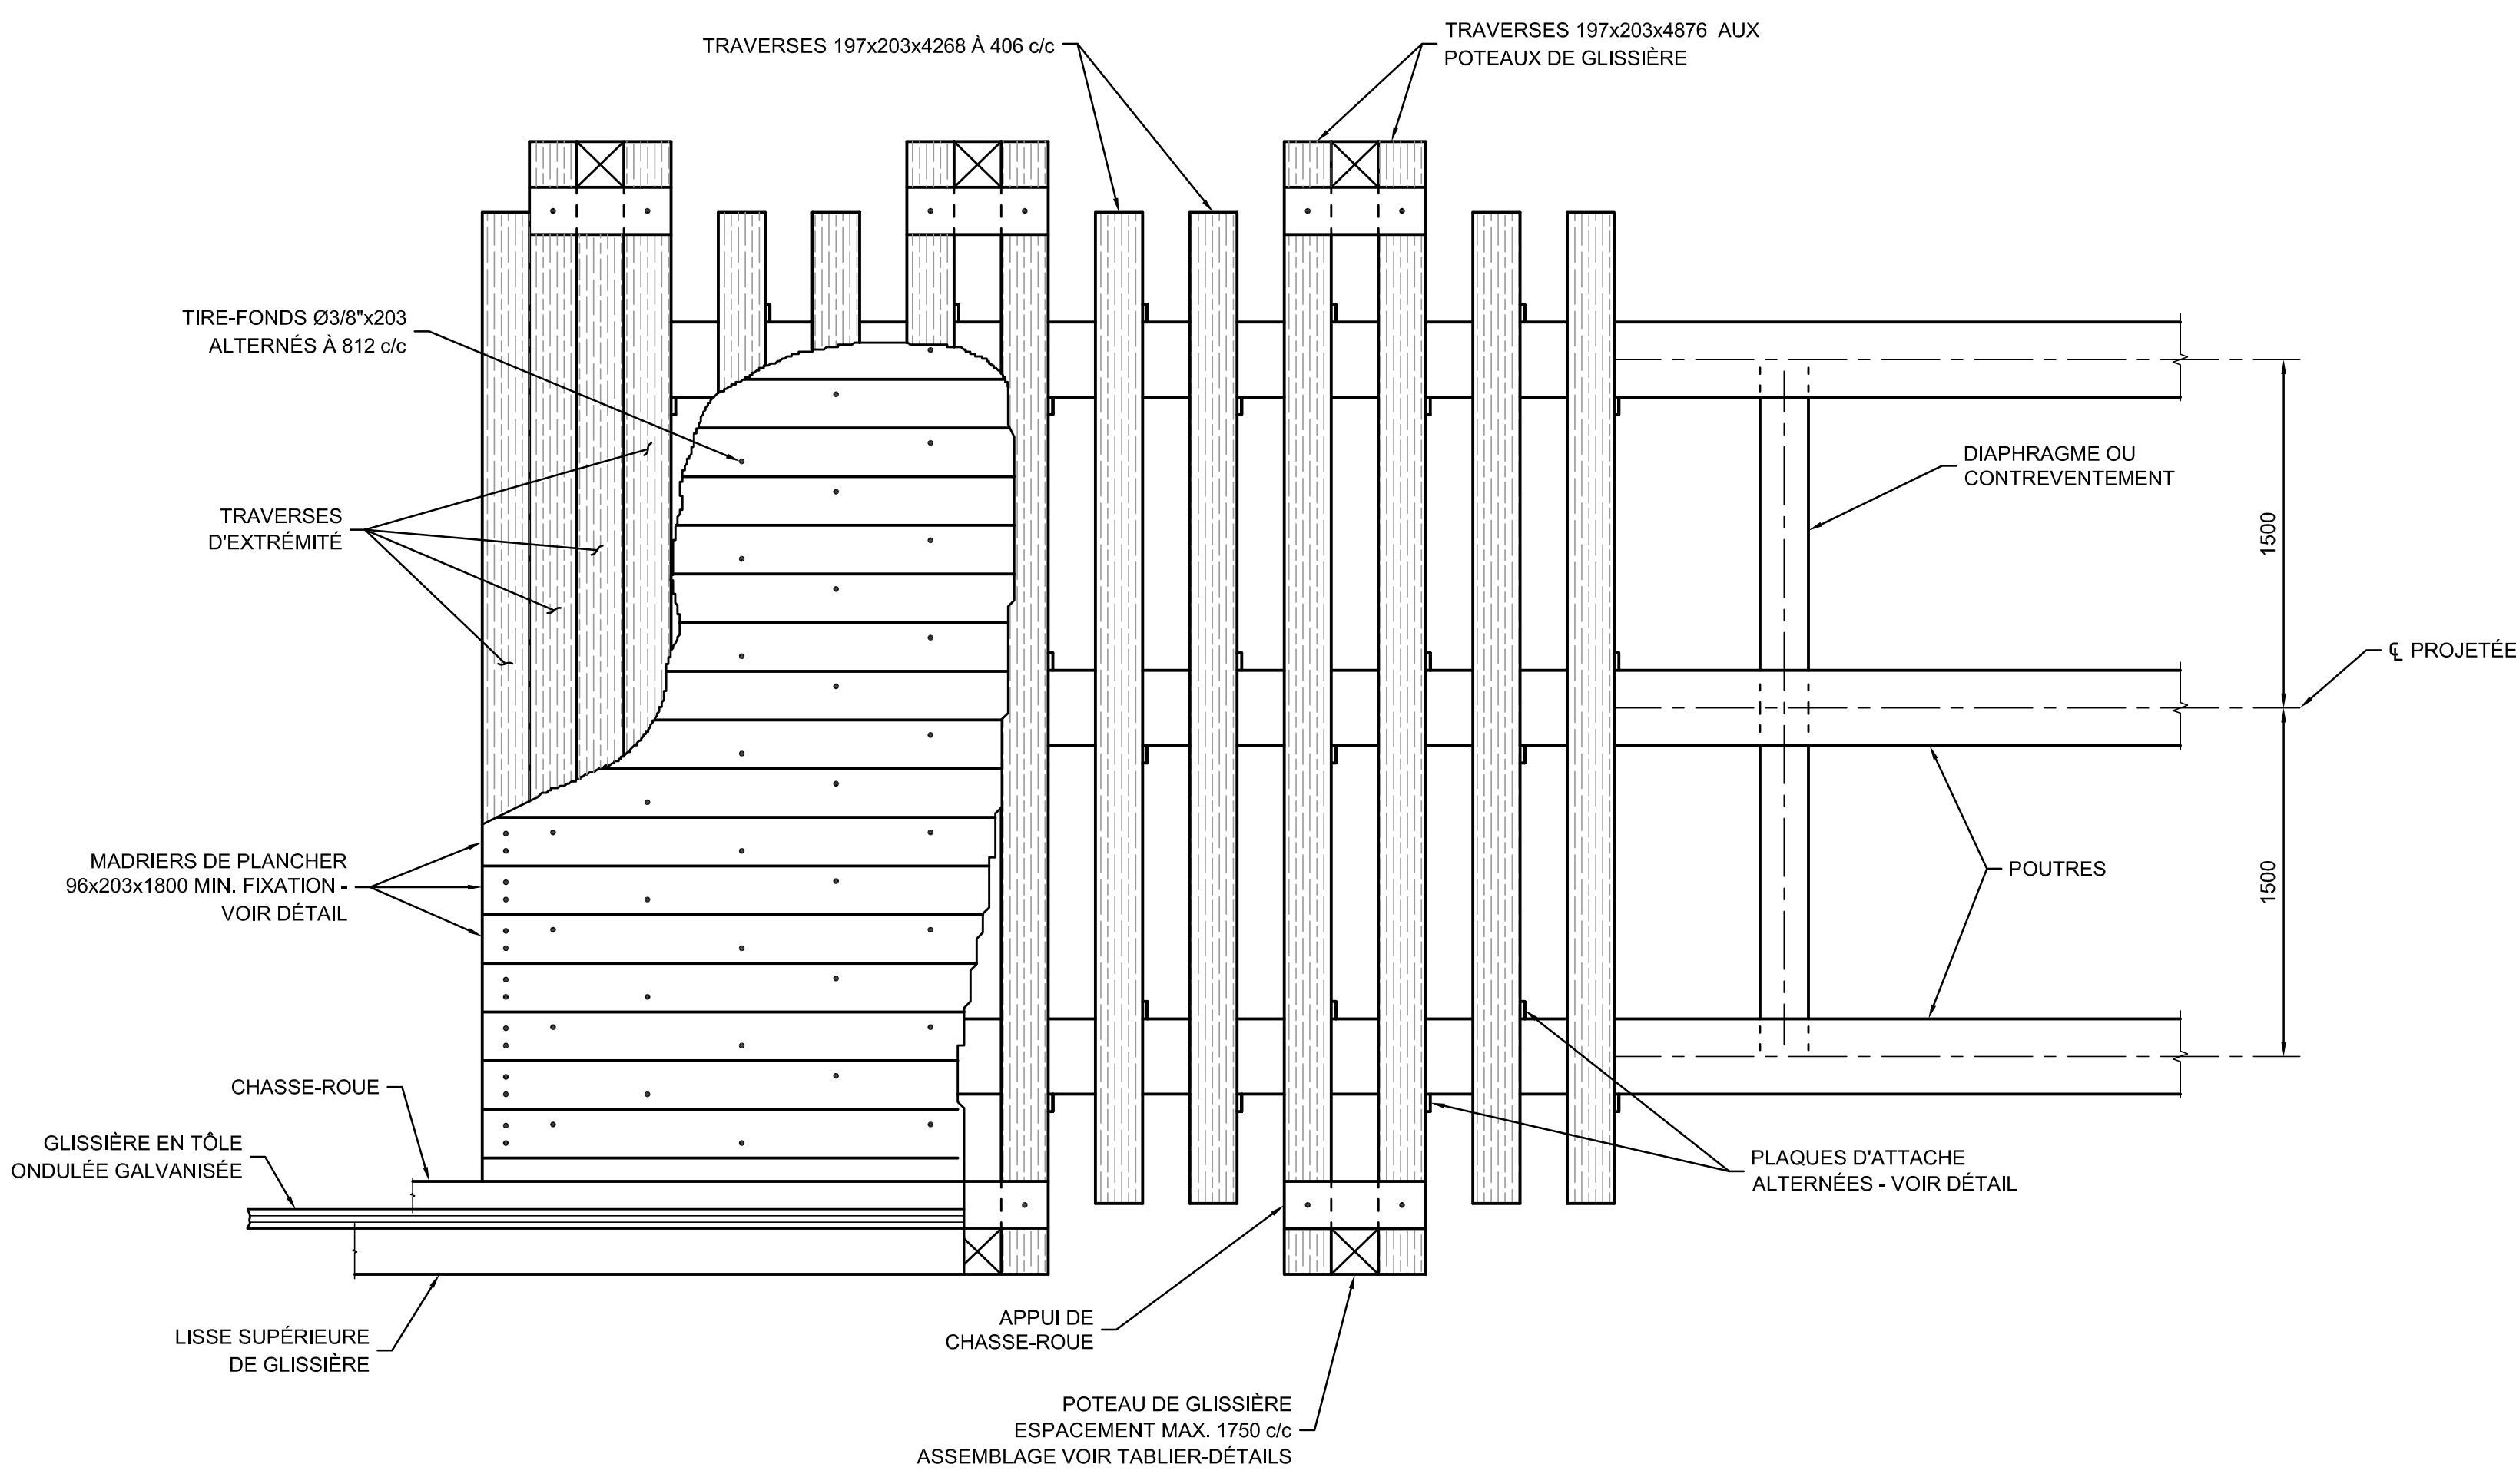


PLAN PARTIEL - PLATELAGE
NON À L'ÉCHELLE

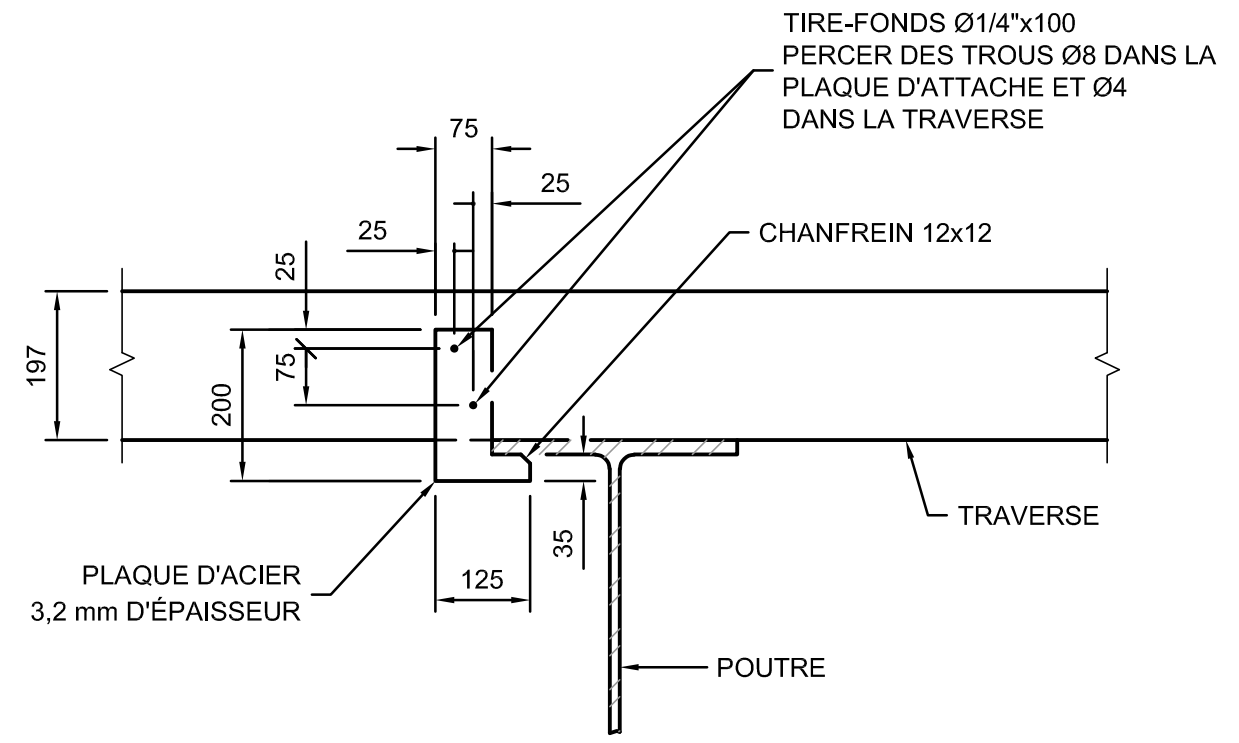

PLAQUE D'ATTACHE
NON À L'ÉCHELLE

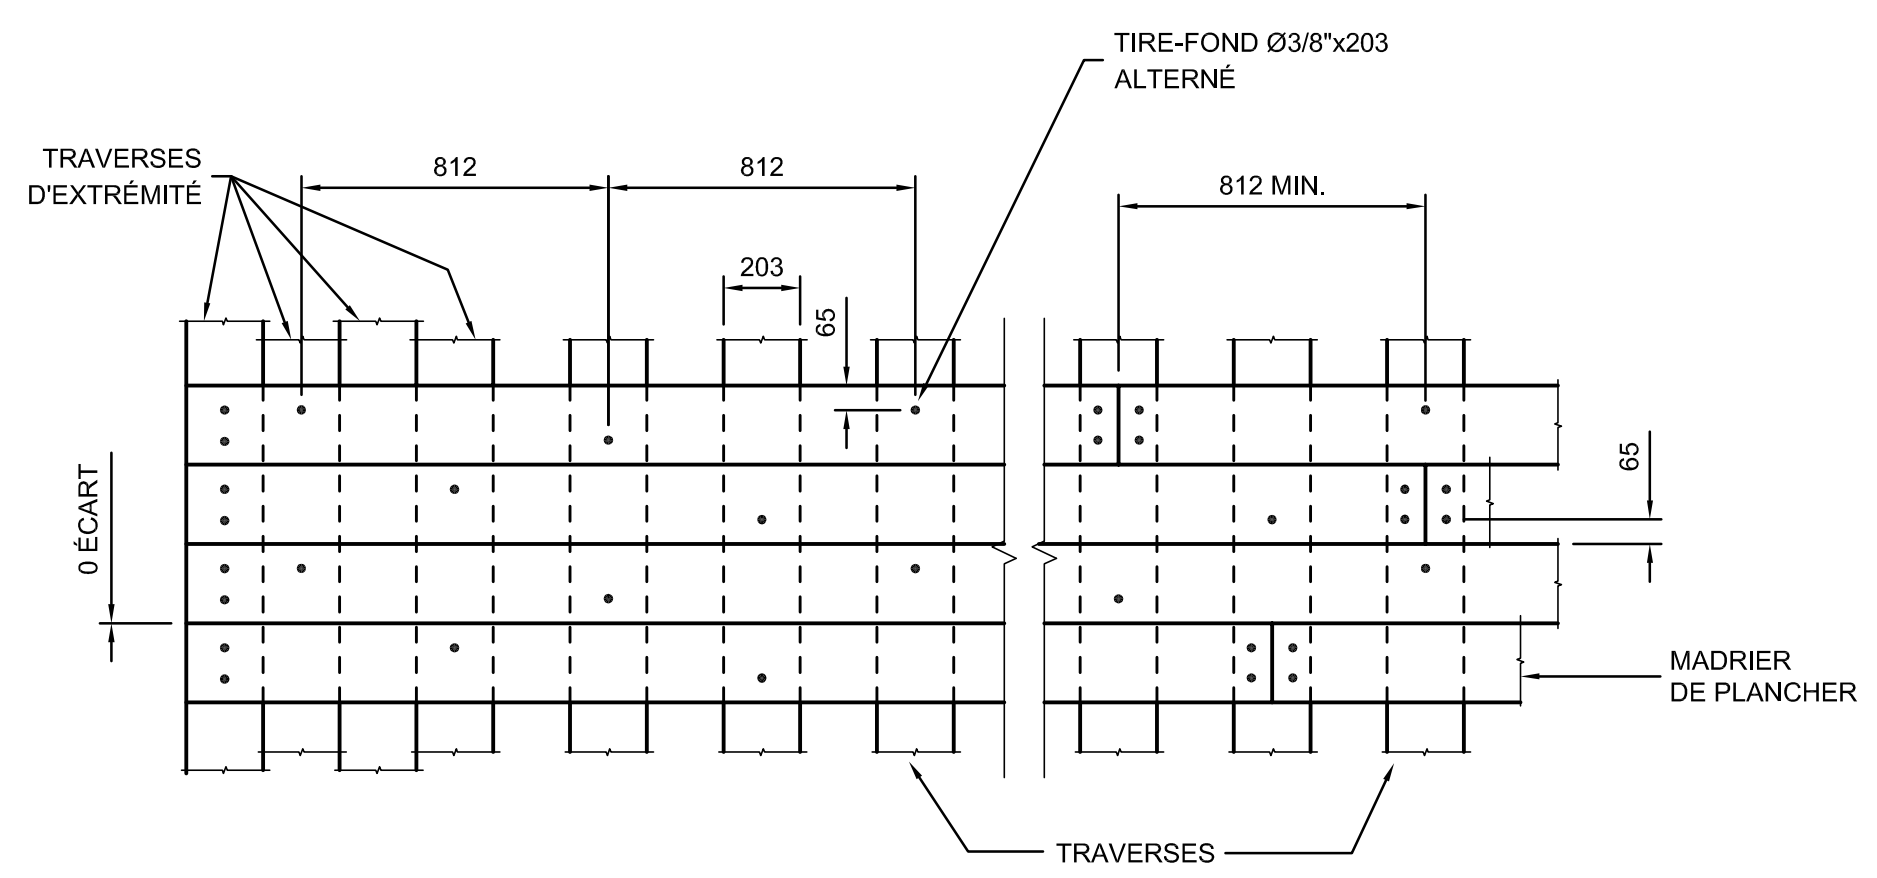

PLAN
FIXATION
NON À L'ÉCHELLE

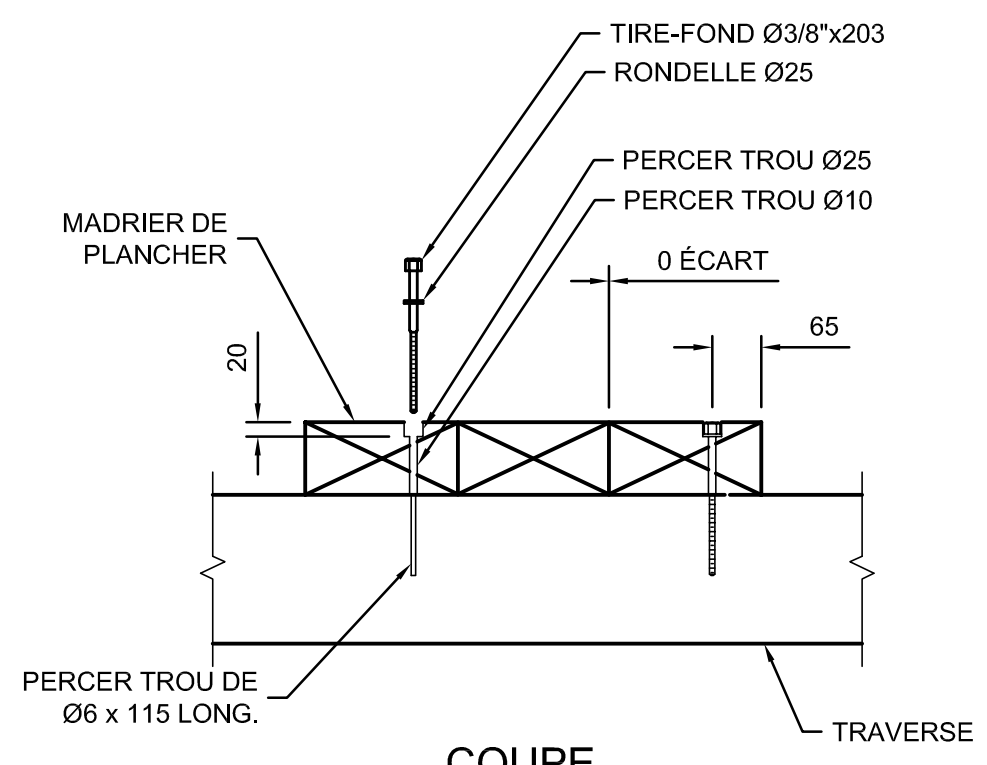

COUPE

FIXATION
NON À L'ÉCHELLE

PLAN TYPE - DIRECTION GÉNÉRALE DES STRUCTURES SEPTEMBRE 2024			PT245-14