



**NOTES :**


- LES DEUX EXTRÉMITÉS DES JOINTS DOIVENT ÊTRE APPUYÉES ET FIXÉES.
- TOUTE LA QUINCAILLERIE UTILISÉE POUR L'ASSEMBLAGE DES PIÈCES DE BOIS DOIT ÊTRE GALVANISÉE.

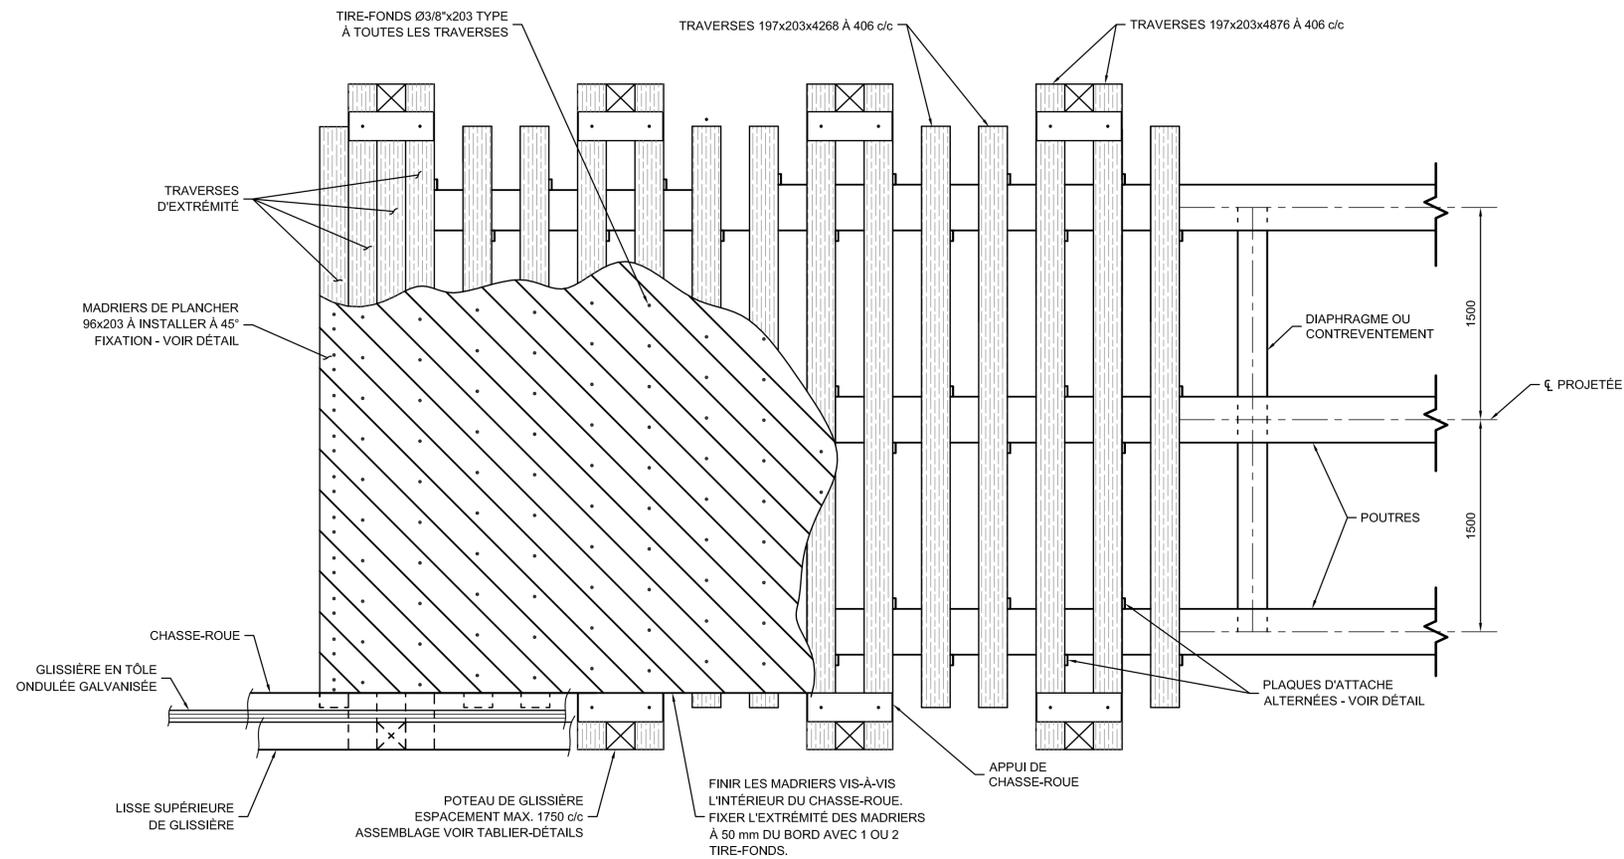


**PLAN PARTIEL - PLATELAGE**  
NON À L'ÉCHELLE

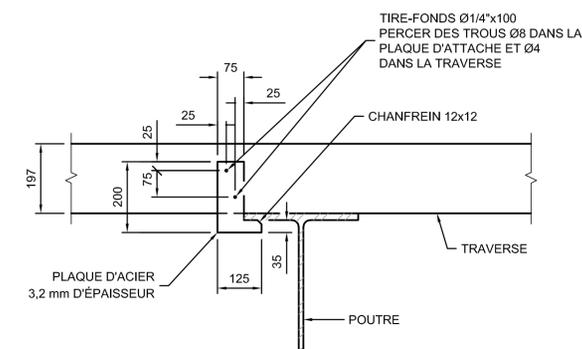

**PLAQUE D'ATTACHE**  
NON À L'ÉCHELLE

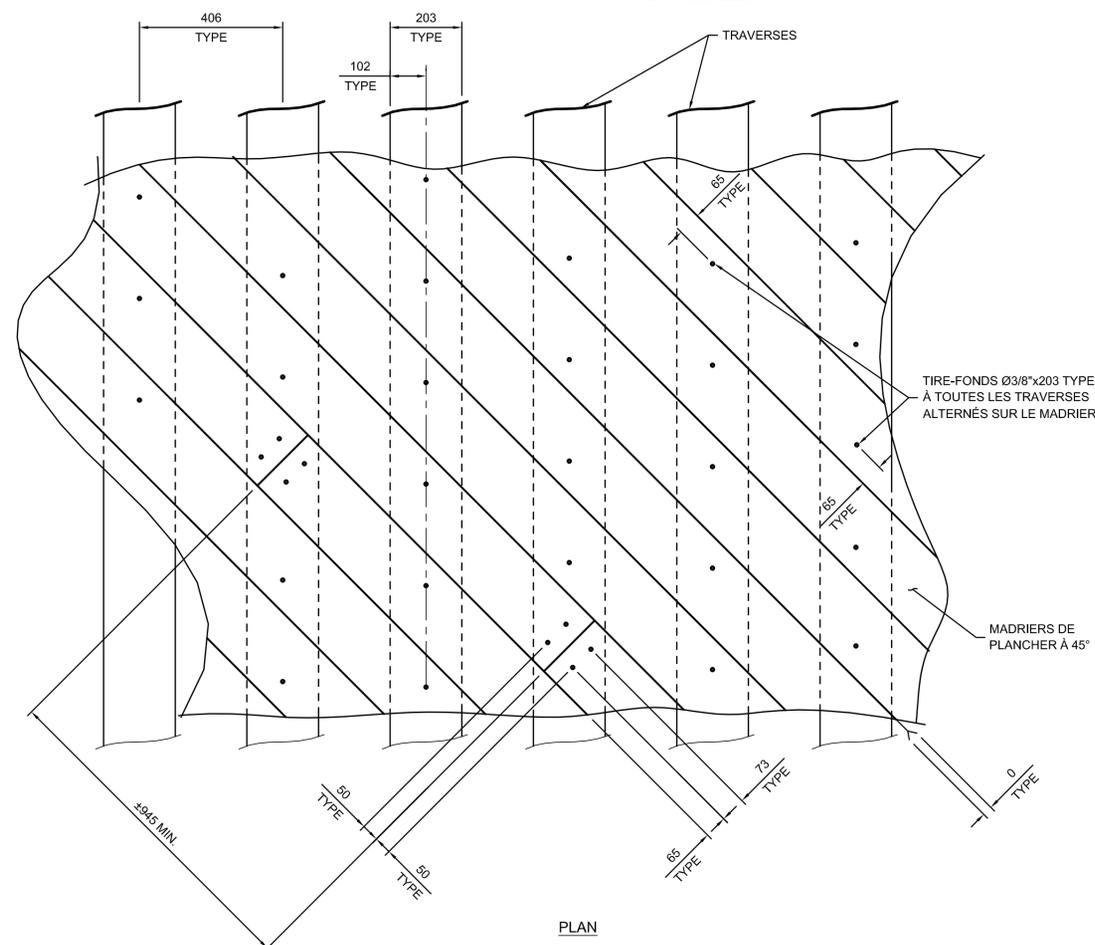

**PLAN FIXATION (TYPE)**  
NON À L'ÉCHELLE

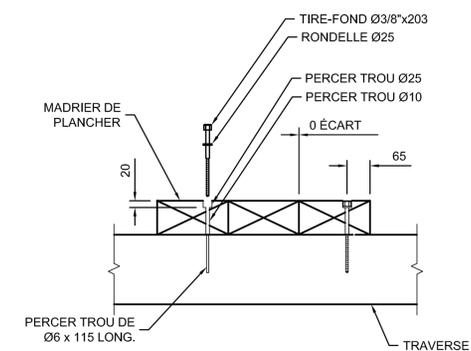

**COUPE**

**FIXATION**  
NON À L'ÉCHELLE

PLAN TYPE - DIRECTION GÉNÉRALE  
DES STRUCTURES  
SEPTEMBRE 2024 PT245-14A


AAAA-MM-JJ Statut Par

Mandataire

Sceau

Vérificateur

Équipe technique



Titre  
**TABLIER - PLATELAGE HAUTEUR  
PLANCHER À 45°  
LARGEUR CARROSSABLE 4076**

Numéro de plan  
**PO-AAAA-N-DDDDD**

Identification de regroupement