


INSTALLATION SUR ROUTE ET ORIENTATION DE LA PORTE D'ACCÈS

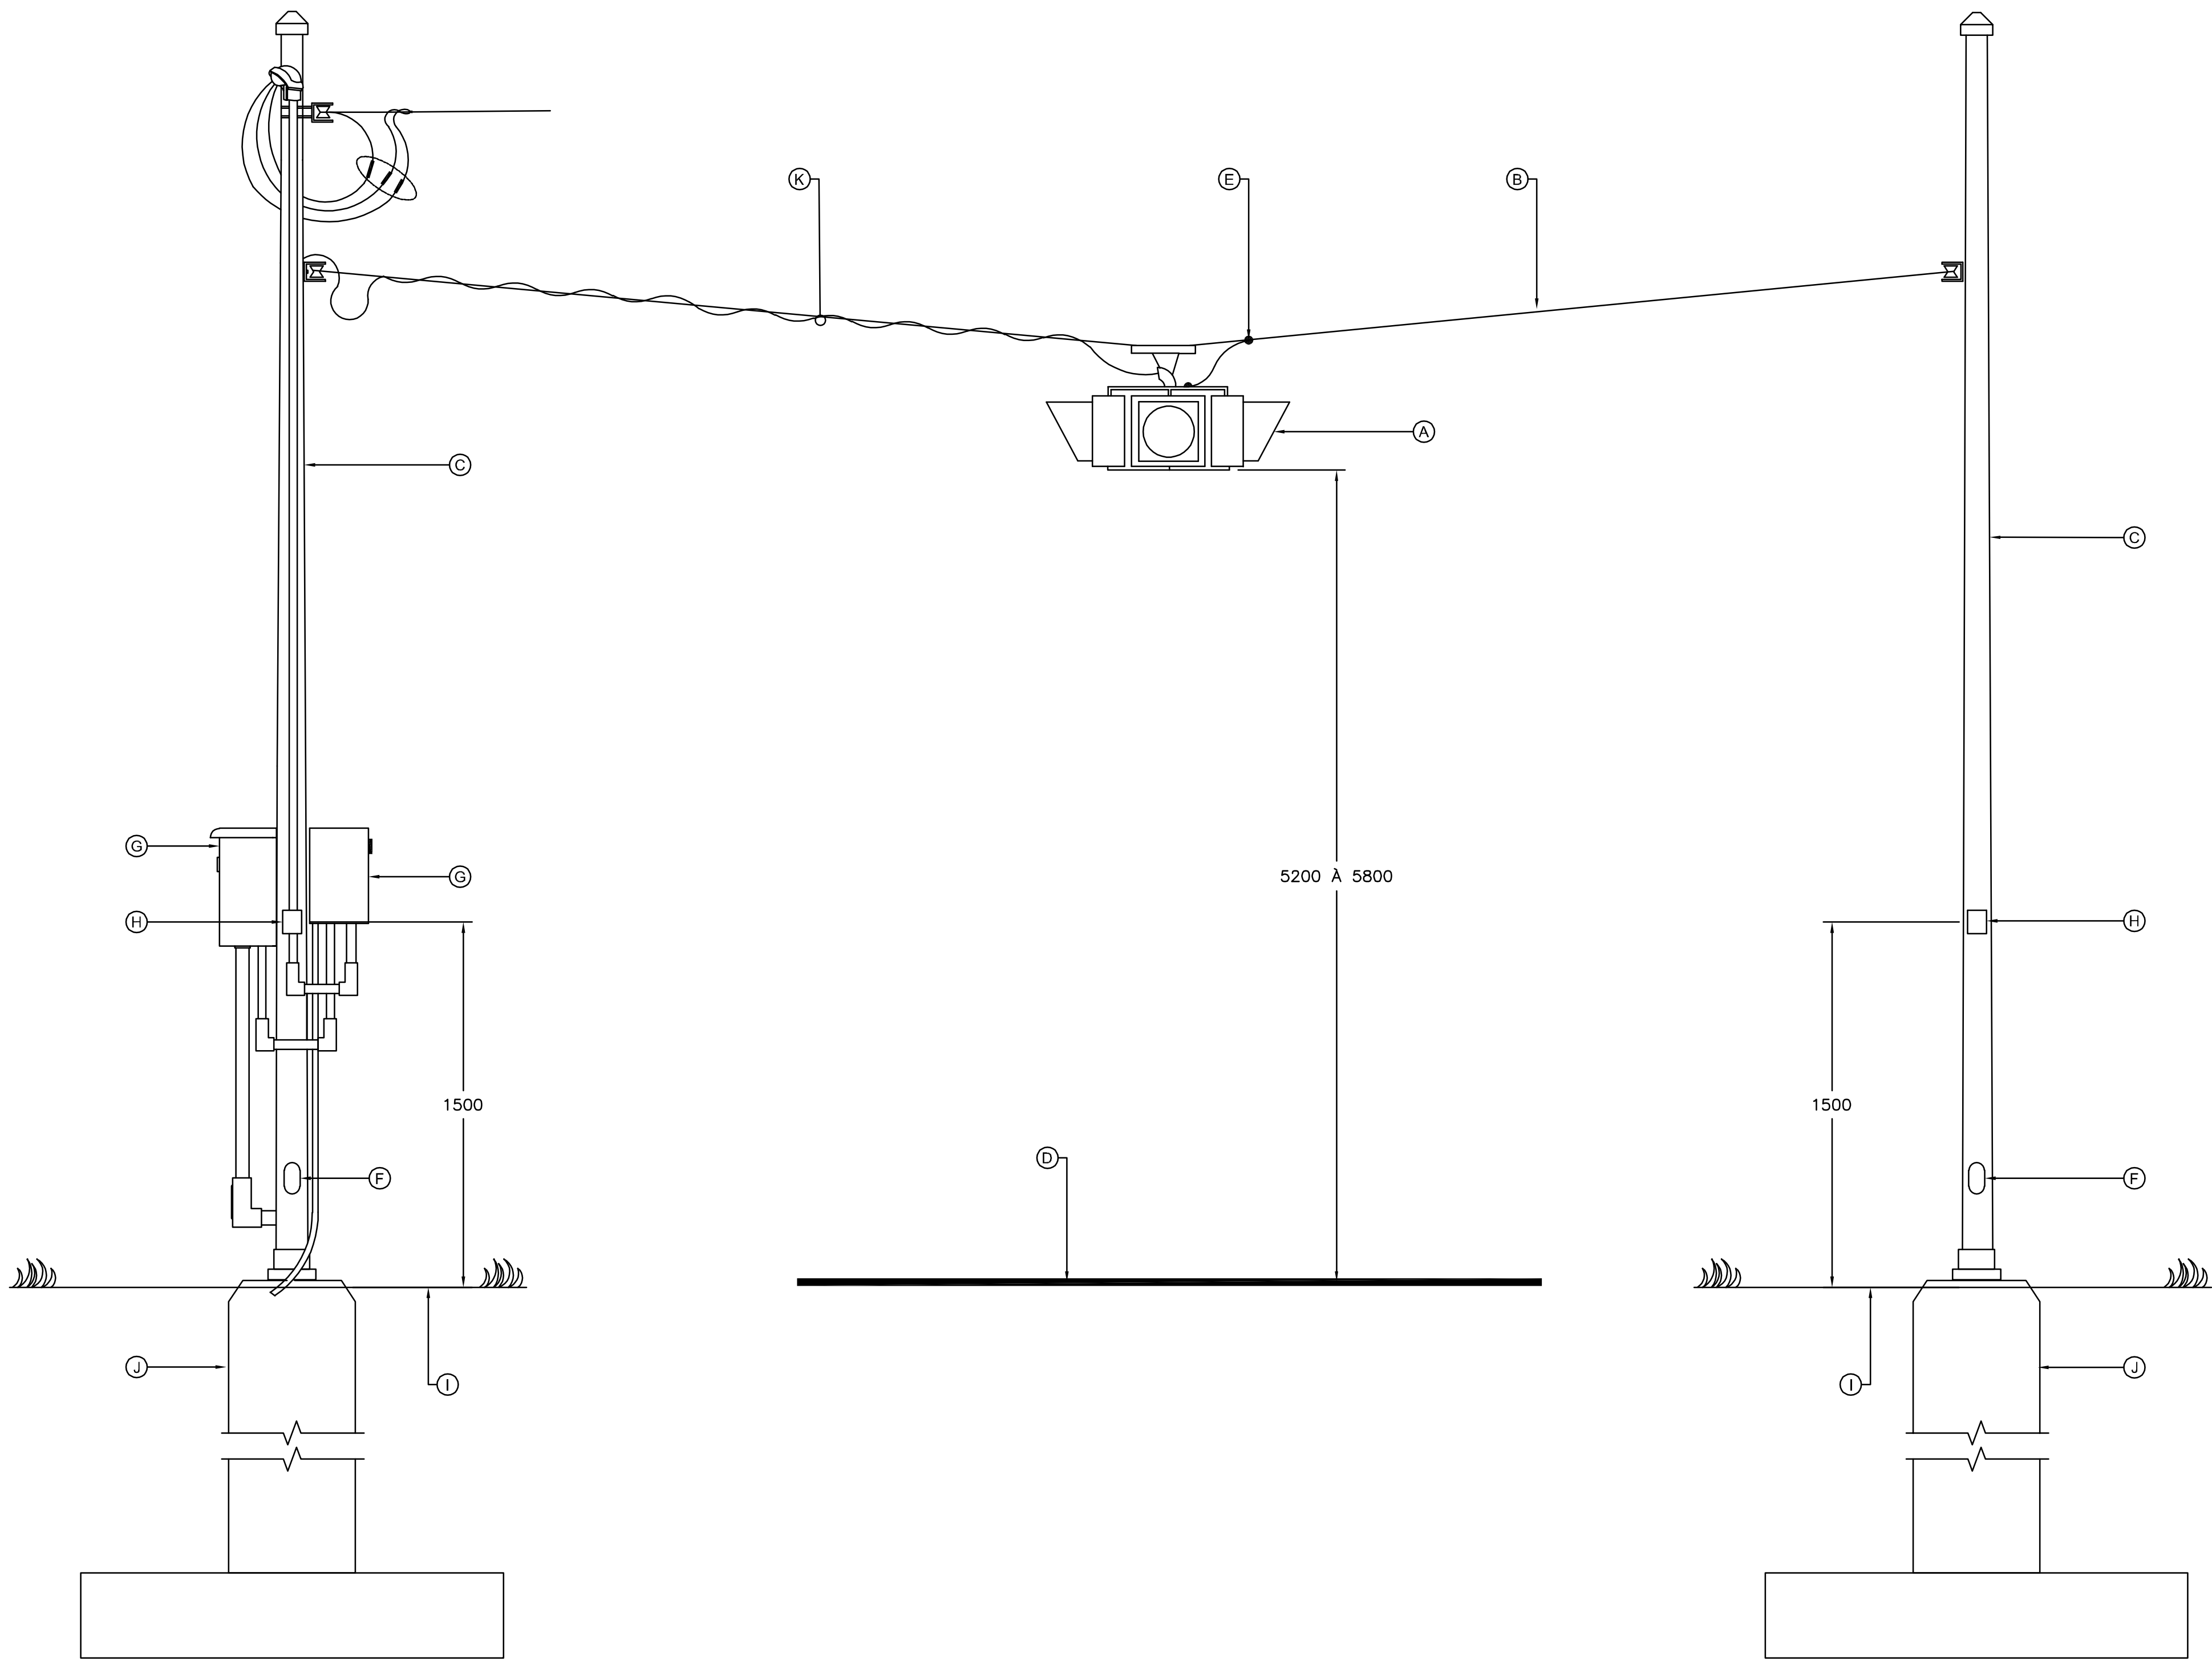

- (A) TÊTE DE FEUX
(B) CÂBLE PORTEUR EN ACIER, ESPACEMENT MAXIMUM DE 30 m ENTRE LES 2 FÔTS (VOIR PLAN INGÉNIEUR EN STRUCTURE)
(C) FÔT (VOIR PLAN INGÉNIEUR EN STRUCTURE)
(D) CHAUSSEE
(E) FEUX, ATTACHE SÉCURITAIRE (VOIR PLAN INGÉNIEUR EN STRUCTURE)
(F) PORTE D'ACCÈS (OUVERTURE OPPOSÉE AU SENS DE LA CIRCULATION)
(G) COFFRET
(H) PLAQUE D'IDENTIFICATION DU SITE INSTALLÉE À 45° PAR RAPPORT À LA ROUTE ET DANS LE SENS DE LA CIRCULATION
(I) SOL FINI
(J) MASSIF (VOIR PLAN INGÉNIEUR EN STRUCTURE)
(K) CONDUCTEURS DE DISTRIBUTION SUR CÂBLE PORTEUR

CE PLAN NE DOIT PAS ÊTRE
UTILISÉ À DES FINS DE
CONSTRUCTION

NOTES GÉNÉRALES :

- RÉFÉRENCE PLAN TYPE PT2C-082 AVRIL 2024
- DIRECTION GÉNÉRALE DES STRUCTURES.
- LES COTES SONT EN MILLIMÈTRES.
- TOUS LES CONDUCTEURS SONT EN CUIVRE.

PLAN TYPE - AVRIL 2024		PT2C-082	
DIRECTION GÉNÉRALE DES STRUCTURES			
AAAA-MM-JJ		PRENOM NOM J01G.XXXXXXX	
AAAA-MM-JJ		Statut	Par
Mandataire			
DIRECTION GÉNÉRALE DES STRUCTURES DIRECTION DE L'ÉLECTROTECHNIQUE ET DES STRUCTURES DE SIGNALISATION			
Soeuv Ce document technologique n'est pas signé et scellé au sens de la Loi sur les ingénieurs et ne peut être utilisé à des fins de travaux visés à l'article 2 de la Loi sur les ingénieurs. Ce document est disponible strictement pour commentaires, pour information ou pour coordination. Aucune garantie n'est donnée sur l'intégrité des informations contenues et sur les modifications apportées au document qui auraient pu être faites ou à venir. La diffusion de ce document technologique est interdite si la présente note limitative n'est pas inscrite.			
PRENOM NOM, ing.			
Vérificateur			
PRENOM NOM, ing.			
Équipe technique			
PRENOM NOM, tech.			
Transports Québec 			
Titre			
FEUX CLIGNOTANTS SUSPENDUS			
Numéro de plan EL-2024-N-DDDDDD		5	
Identification de regroupement			