





COUPE A-A'

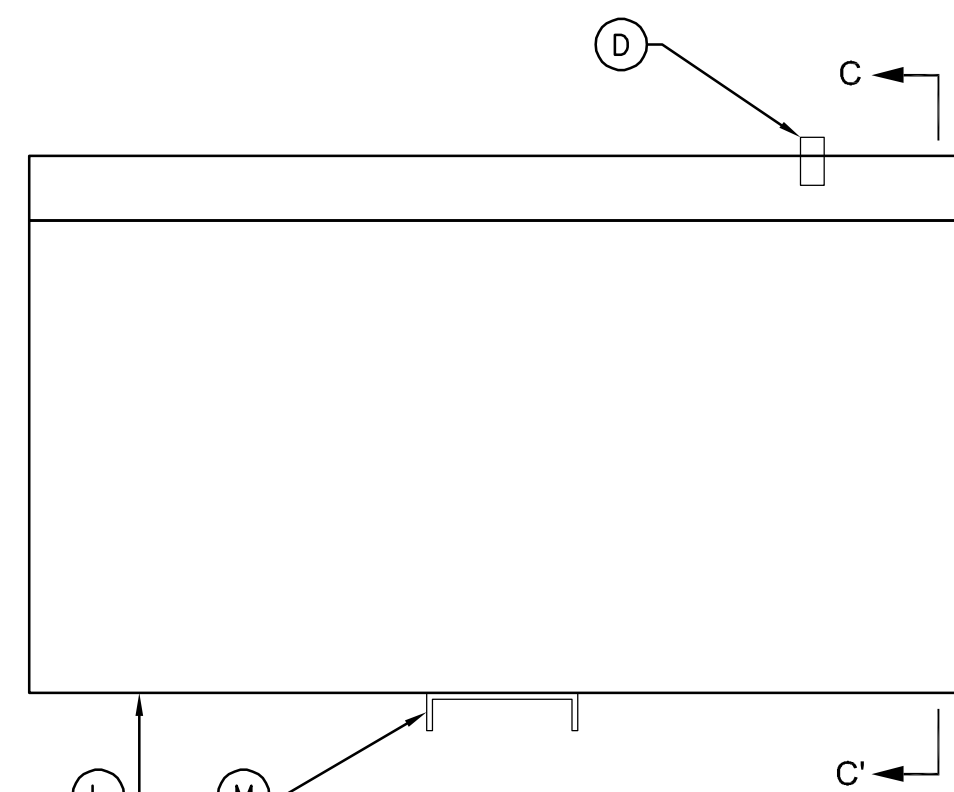


VUE DU DESSOUS

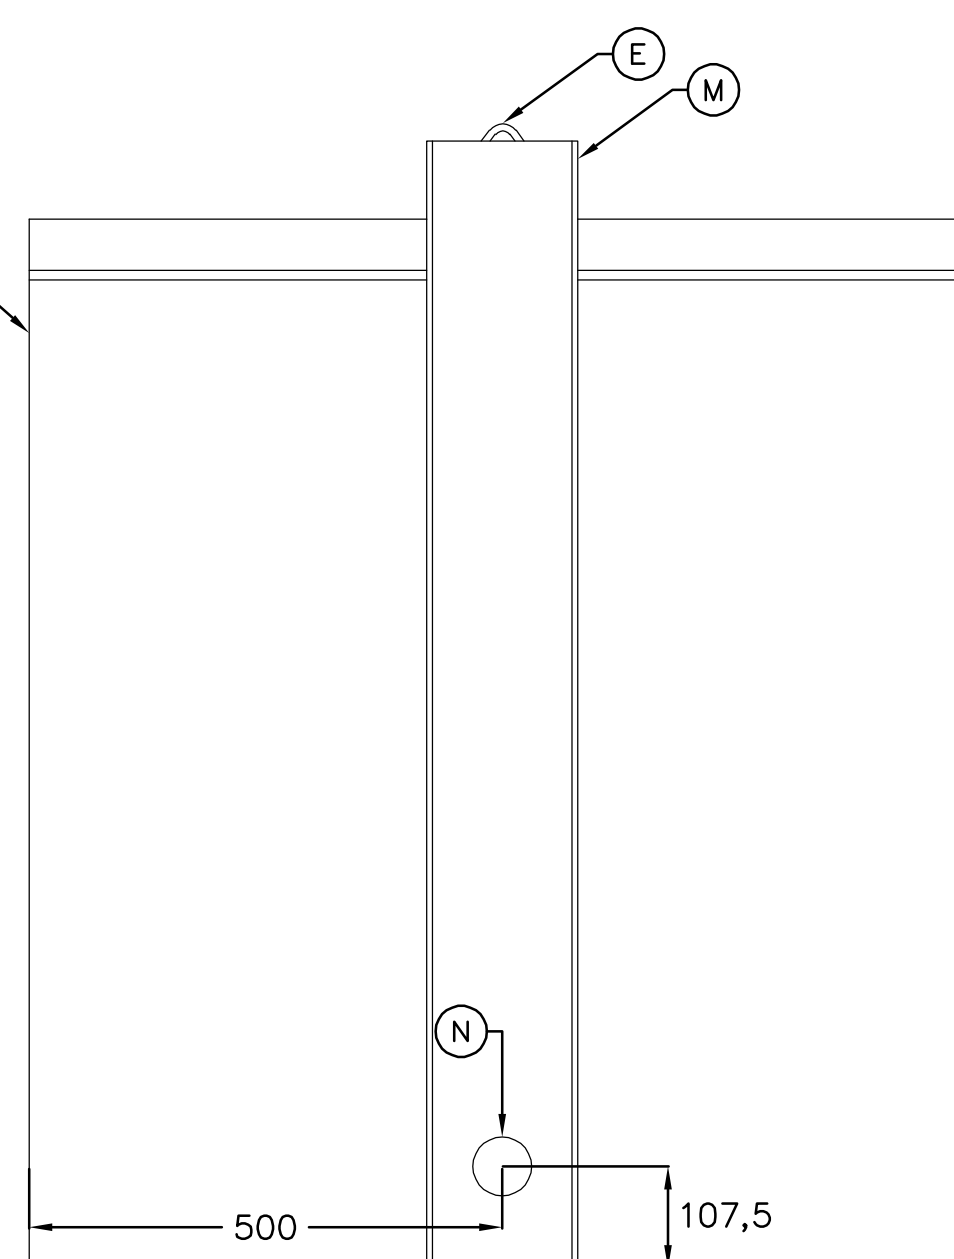


VUE ARRIÈRE

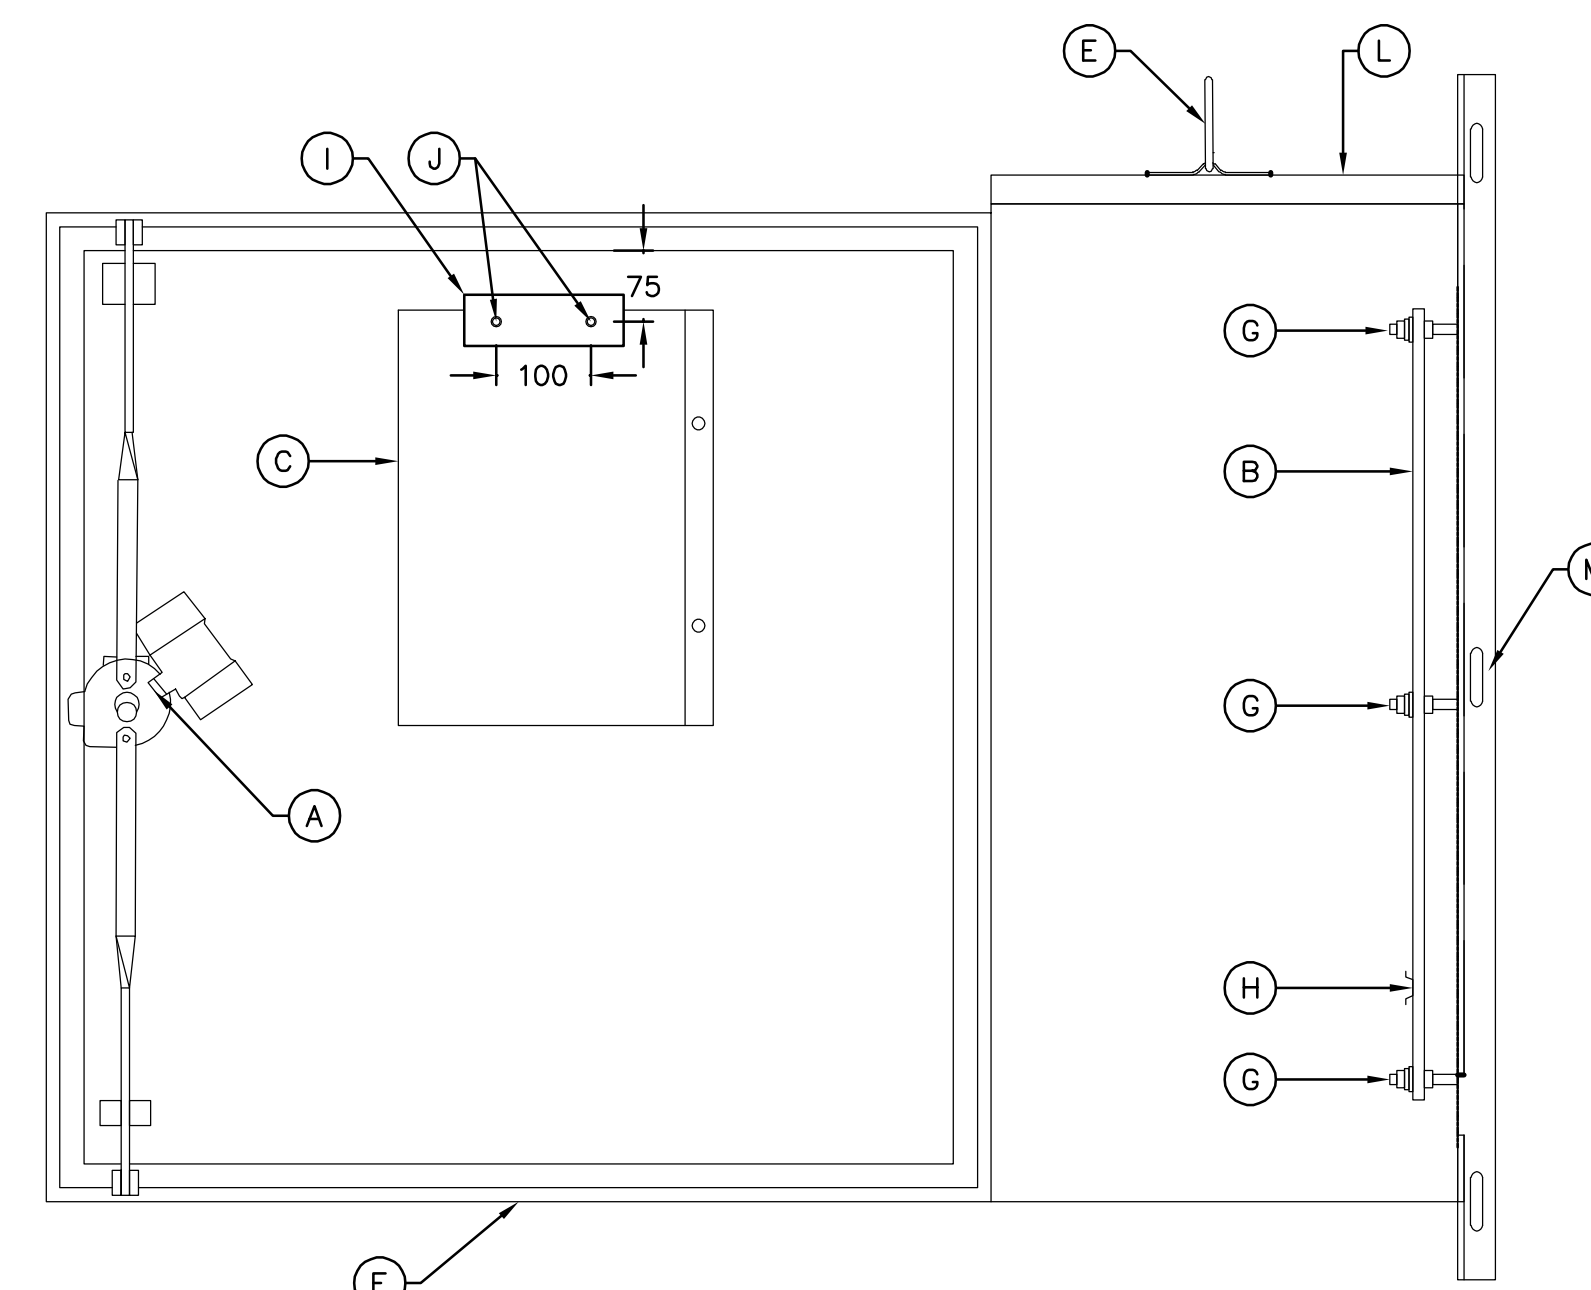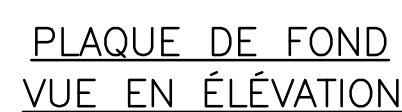


VUE DU CÔTÉ DROIT
(PORTE OUVERTE)

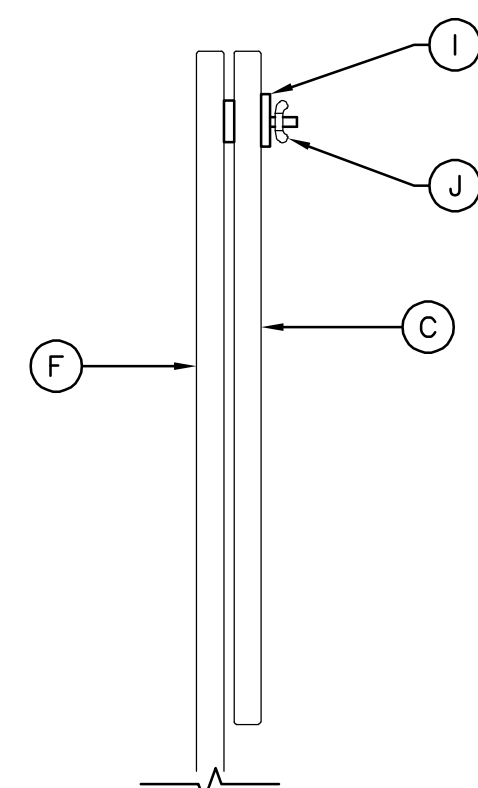

MÉTHODE DE FIXATION DU PORTE-DOCUMENTS

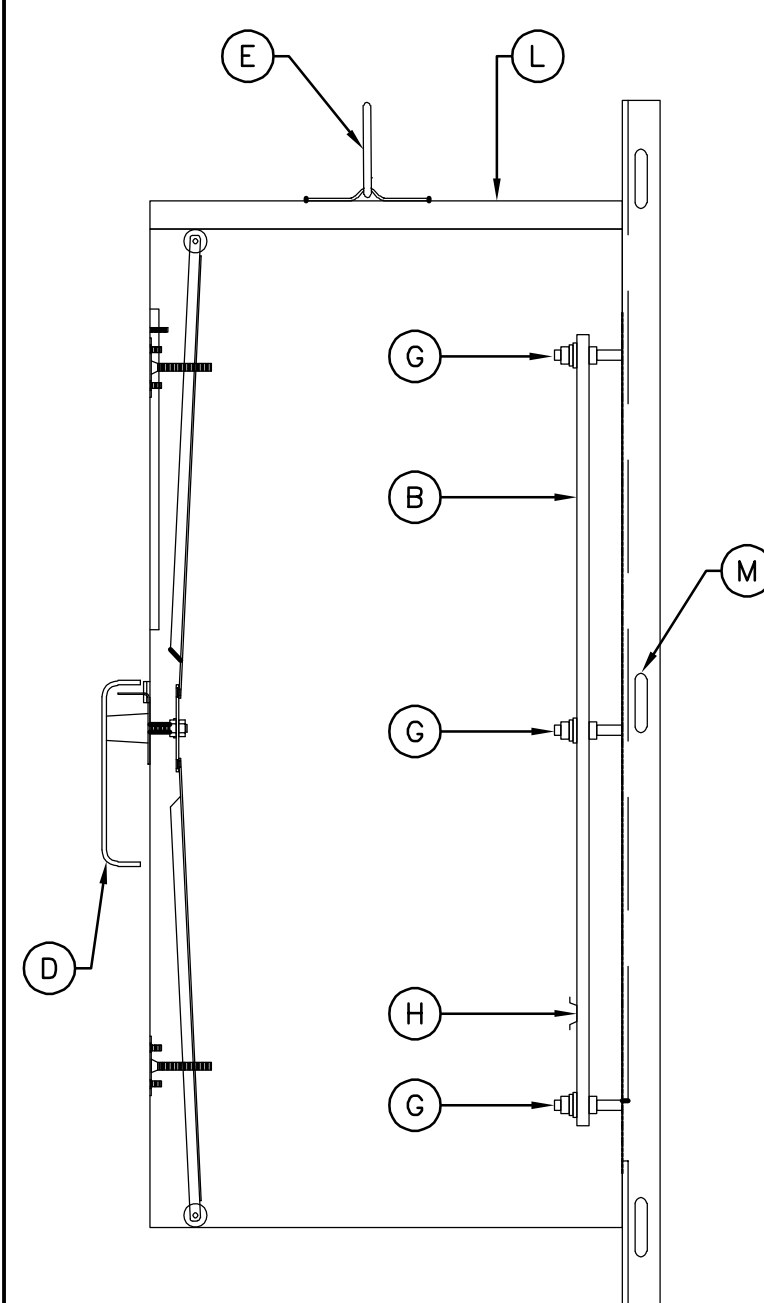

VUE DU CÔTÉ DROIT
(PORTE FERMÉE)

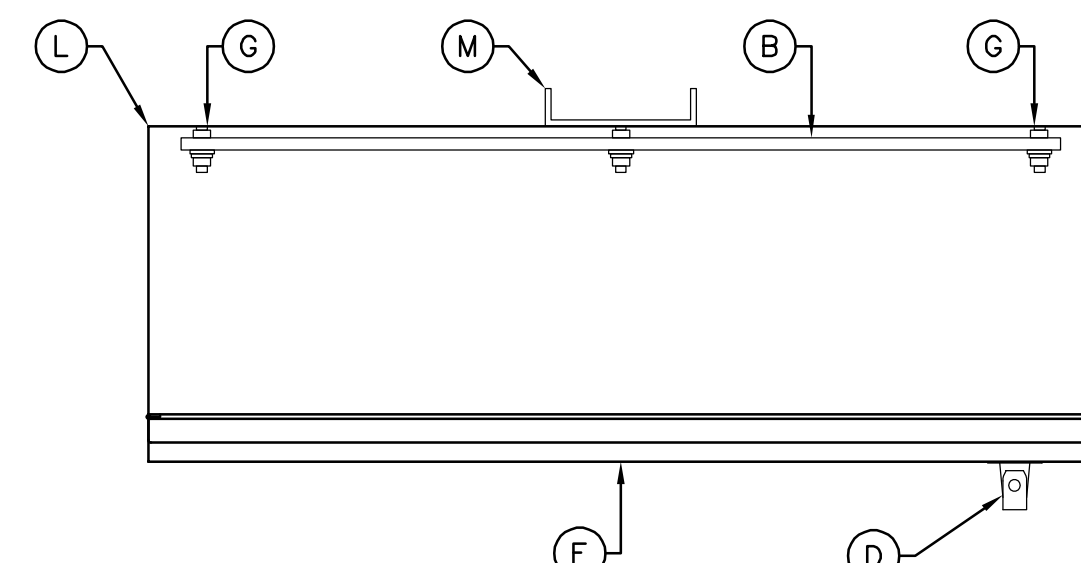

- (A) SERRURE CORBIN MODÈLE CCL 15481RS, CLEF 9R48773 OU ÉQUIVALENT APPROUVÉ
- PLAQUE DE FOND EN ALUMINIUM 5052-H32, ÉPAISSEUR DE 6,35 mm. ELLE DOIT ÊTRE AMOVIBLE SANS L'AIDE D'OUTILS EN TOUT TEMPS AVEC LES COMPOSANTS MONTÉS DESSUS. UN ESPACEMENT DE 25,4 mm ENTRE LE FOND DU COFFRET ET LE DOS DE LA PLAQUE DE FOND DOIT ÊTRE RESPECTÉ AVEC PLUS DE 19 mm.
- (B) PORTE-DOCUMENTS AVEC 2 OIEILLETES ET DIMENSIONS DE 175 mm X 335 mm (ESPACE DE RANGEMENT) ET DOIT RÉSISTER À DES TEMPÉRATURES VARIANT DE -34 C À 74 C
- (D) POIGNÉE
- DISPOSITIF DE LEVAGE QUI DOIT ÊTRE EN MESURE DE SUPPORTER 2 FOIS LE POIDS DU COFFRET AVEC TOUS LES ÉQUIPEMENTS À L'INTÉRIEUR
- (F) PORTE FIXÉE SUR CHARNIÈRE DE TYPE PIANO DISSIMULÉE ET MUNIE D'UN JOINT D'ÉTANCHÉITÉ SUR TOUT LE PÉRIMÈTRE ET S'APPUYANT SUR L'ÉPAULEMENT
- (G) GOUJON 3/8" X 1-1/4" SOUDÉ AVEC 2 ÉCROUS, RONDELLE DE BLOCAGE ET RONDELLES PLATES POUR GOUJON 3/8"
- (H) RAIL DE MONTAGE OMÉGA OU ÉQUIVALENT APPROUVÉ
- (I) PLAQUE AMOVIBLE 150 mm X 25 mm X 3 mm
- (J) GOUJON SOUDÉ 1/4" x 3/4" AVEC 2 RONDELLES PLATES
- (K) PLAQUE D'IDENTIFICATION DU COFFRET
- (L) COFFRET
- (M) SUPPORT DE MONTAGE EN « U » DE DIMENSIONS 964 mm X 160 mm X 40 mm EN ACIER INOXYDABLE 304 CALIBRE 12, SOUDÉ AU DOS DU COFFRET
- (N) PERCEMENT DIAMÈTRE 63 mm AU DOS DU COFFRET

**CE PLAN NE DOIT PAS ÊTRE
UTILISÉ À DES FINS DE
CONSTRUCTION**

NOTES GÉNÉRALES

- RÉFÉRENCE PLAN TYPE PT2P-238A AVRIL 2024
- DIRECTION GÉNÉRALE DES STRUCTURES.
- LES COTES SONT EN MILLIMÈTRES.
- SE RÉFÉRER AU FEUILLET PT2P-230 POUR LES DIMENSIONS.

PLAN TYPE - AVRIL 2024		PT2P-238
DIRECTION GÉNÉRALE DES STRUCTURES		
AAAA-MM-JJ		PRÉNUM NOM [010 : XXXXXXX]
AAAA-MM-JJ	Statut	Par
Mandat#		
DIRECTION GÉNÉRALE DES STRUCTURES DIRECTION DE L'ÉLECTROTECHNIQUE ET DES STRUCTURES DE SIGNALISATION		
<i>Sceau : Ce document technologique n'est pas signé et scellé au sens de la Loi sur les ingénieurs et ne peut être utilisé à des fins de travaux visés à l'article 2 de la Loi sur les ingénieurs.</i> <i>Ce document est considéré strictement pour commentaires, pour information ou pour coordination.</i> <i>Aucune garantie n'est donnée sur l'intégrité des informations contenues et sur les modifications apportées au document qui auraient pu être faites ou à venir.</i> <i>La diffusion de ce document technologique est interdite si la présente note limitative n'est pas inscrite.</i>		
PRÉNUM NOM, Ing.		
Vérificateur		
----- PRÉNUM NOM, Ing. -----		
Équipe technique		
PRÉNUM NOM, tech.		
Transports Québec    		
Titre		
DÉTAILS DES COFFRETS, CECUQ		
Numéro de plan EL-2024-N-DDDDDD		5
Identification de regroupement		