PERÇAGE DE LA PLAQUE DE FOND

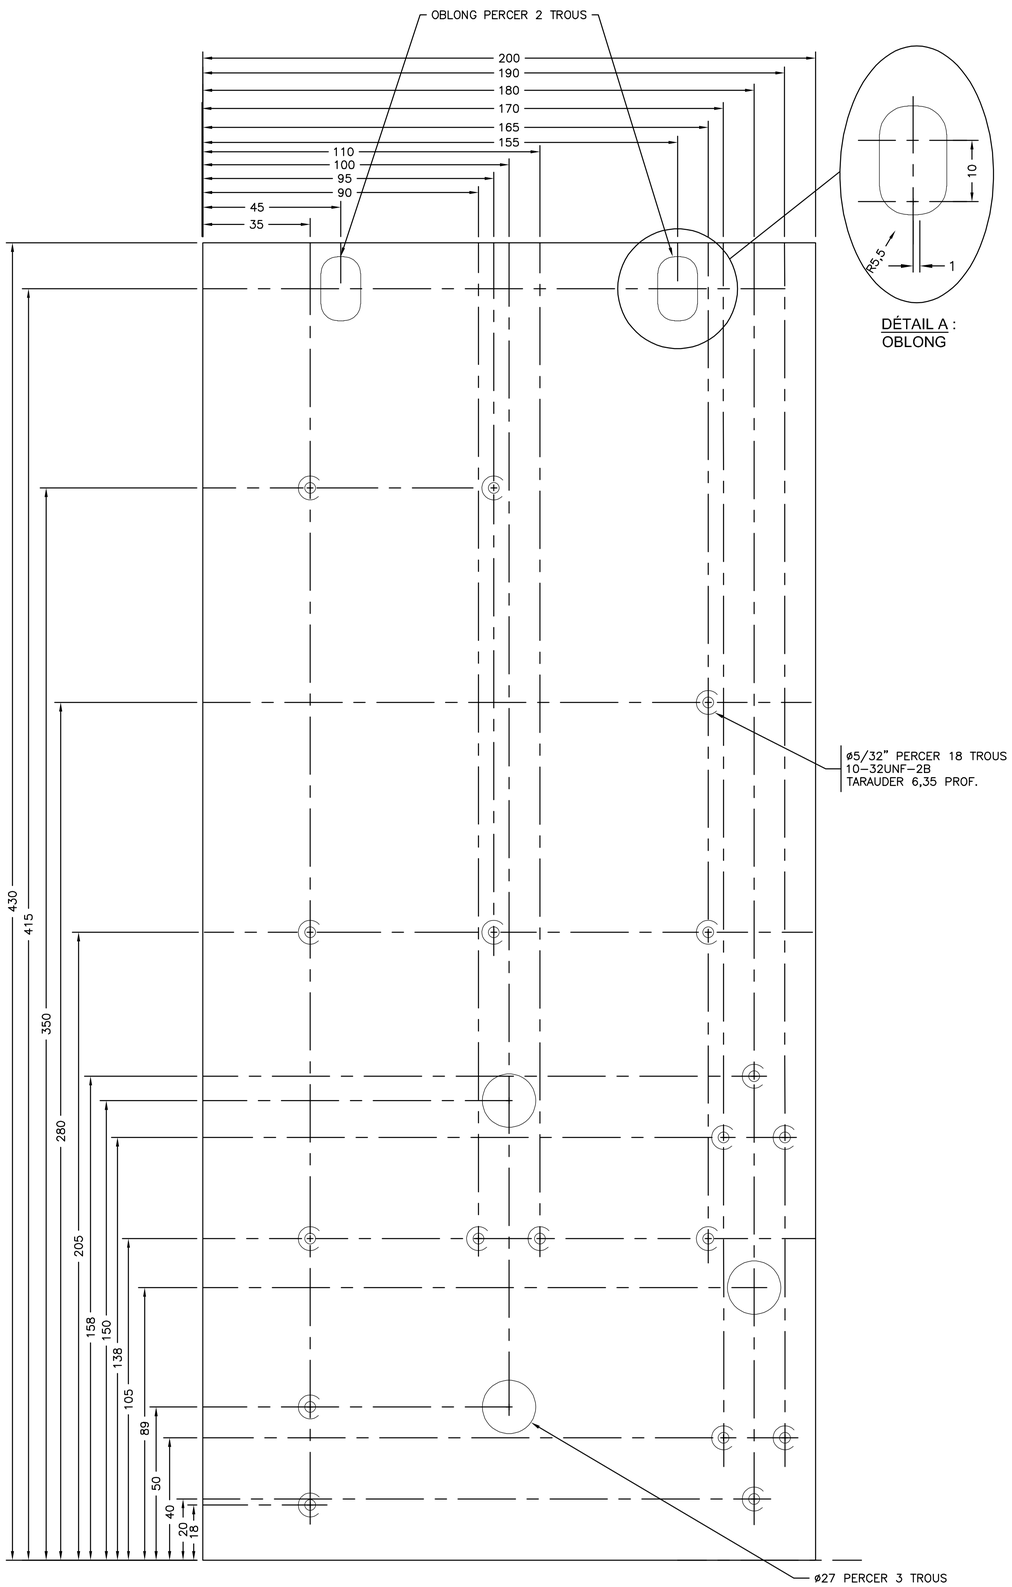

PLAQUE DE FOND AVEC COMPOSANTS MÉCANIQUES

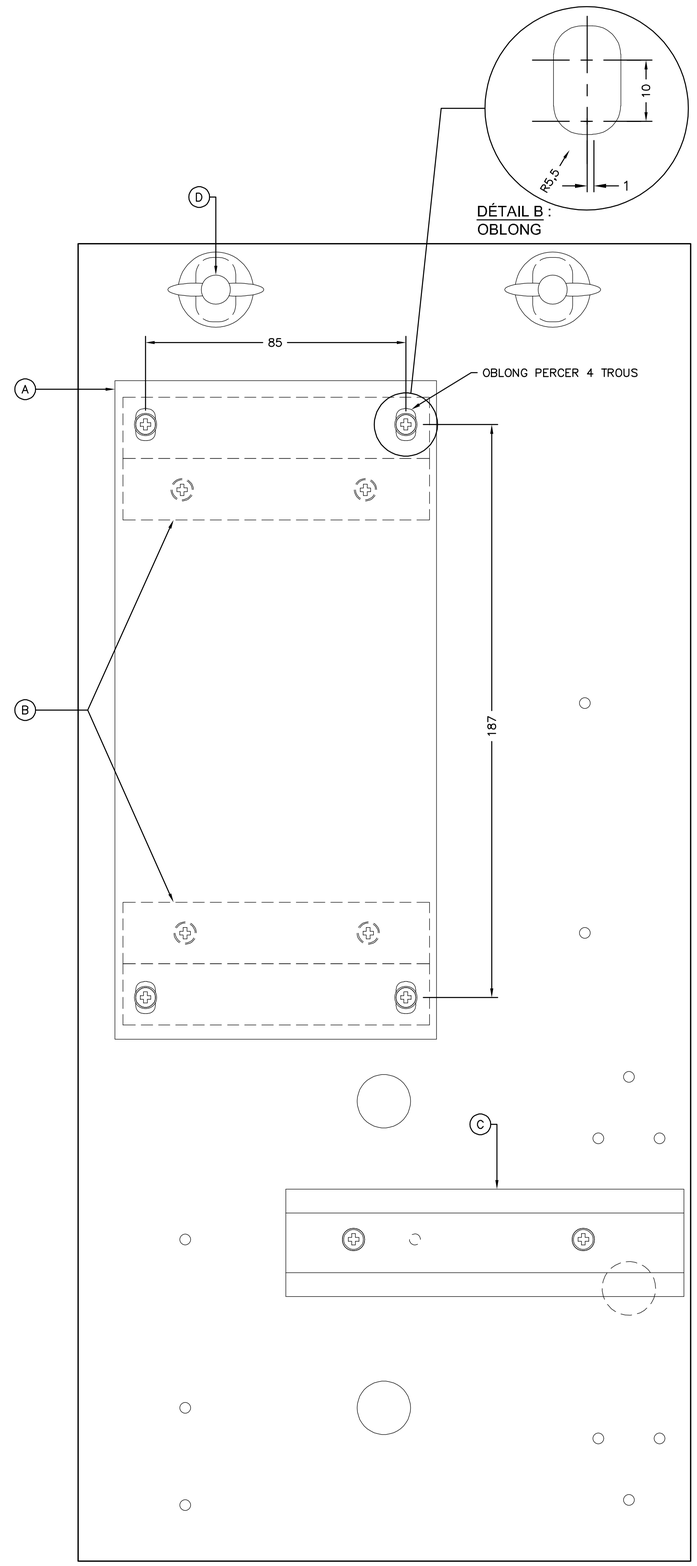

Ⓐ PLAQUE DU DISJONCTEUR EN ALUMINIUM 5052-H32 DIMENSIONS 105 mm X 215 mm X 3,18 mm

Ⓑ RAILS DE MONTAGE EN « Z »

Ⓒ RAIL DE MONTAGE MODÈLE ABB/ENTRELEC PR5 (TS35/CF6) DIN 3 PRÉPERFORÉE No 0101598.26 OU ÉQUIVALENT APPROUVÉ

Ⓓ 2 BOULONS SOUDÉS SUR RAIL EN « Z » AVEC 2 ÉCROUS À OREILLES 3/8" AVEC 2 RONDELLES DE BLOCAGE ET 2 RONDELLES PLATES

NOTE :

– TOUTES LES VIS À MÉTAL DOIVENT ÊTRE ADAPTÉES AU CALIBRE DES PERCEMENTS ET COMPATIBLES AVEC LES MATÉRIAUX UTILISÉS.

CE PLAN NE DOIT PAS ÊTRE UTILISÉ À DES FINS DE CONSTRUCTION

NOTES GÉNÉRALES :

- RÉFÉRENCE PLAN TYPE PT2P-270 AVRIL 2024 DIRECTION GÉNÉRALE DES STRUCTURES.
- LES COTES SONT EN MILLIMÈTRES.

PLAN TYPE - AVRIL 2024 DIRECTION GÉNÉRALE DES STRUCTURES	PT2P-270

AAAA-MM-JJ		PRÉNOM NOM IQNQ : XXXXXXX
AAAA-MM-JJ	Statut	Par

Mandataire

DIRECTION GÉNÉRALE DES STRUCTURES
DIRECTION DE L'ÉLECTROTECHNIQUE ET DES STRUCTURES DE SIGNALISATION

Sceau *Ce document technologique n'est pas signé et scellé au sens de la Loi sur les ingénieurs et ne peut être utilisé à des fins de travaux visés à l'article 2 de la Loi sur les ingénieurs.*
Ce document est disponible strictement pour commentaires, pour information ou pour coordination.
Aucune garantie n'est donnée sur l'intégrité des informations contenues et sur les modifications apportées au document qui auraient pu être faites ou à venir.
La diffusion de ce document technologique est interdite si la présente note limitative n'est pas inscrite.
PRÉNOM NOM, Ing.

Vérificateur
PRÉNOM NOM, Ing.

Équipe technique
PRÉNOM NOM, tech.

Transports Québec

Titre

DÉTAILS DES COFFRETS, CB1 ET CB3

Numéro de plan
EL-2024-N-DDDDDD

16

Identification de regroupement

FORMAT ISO A1