


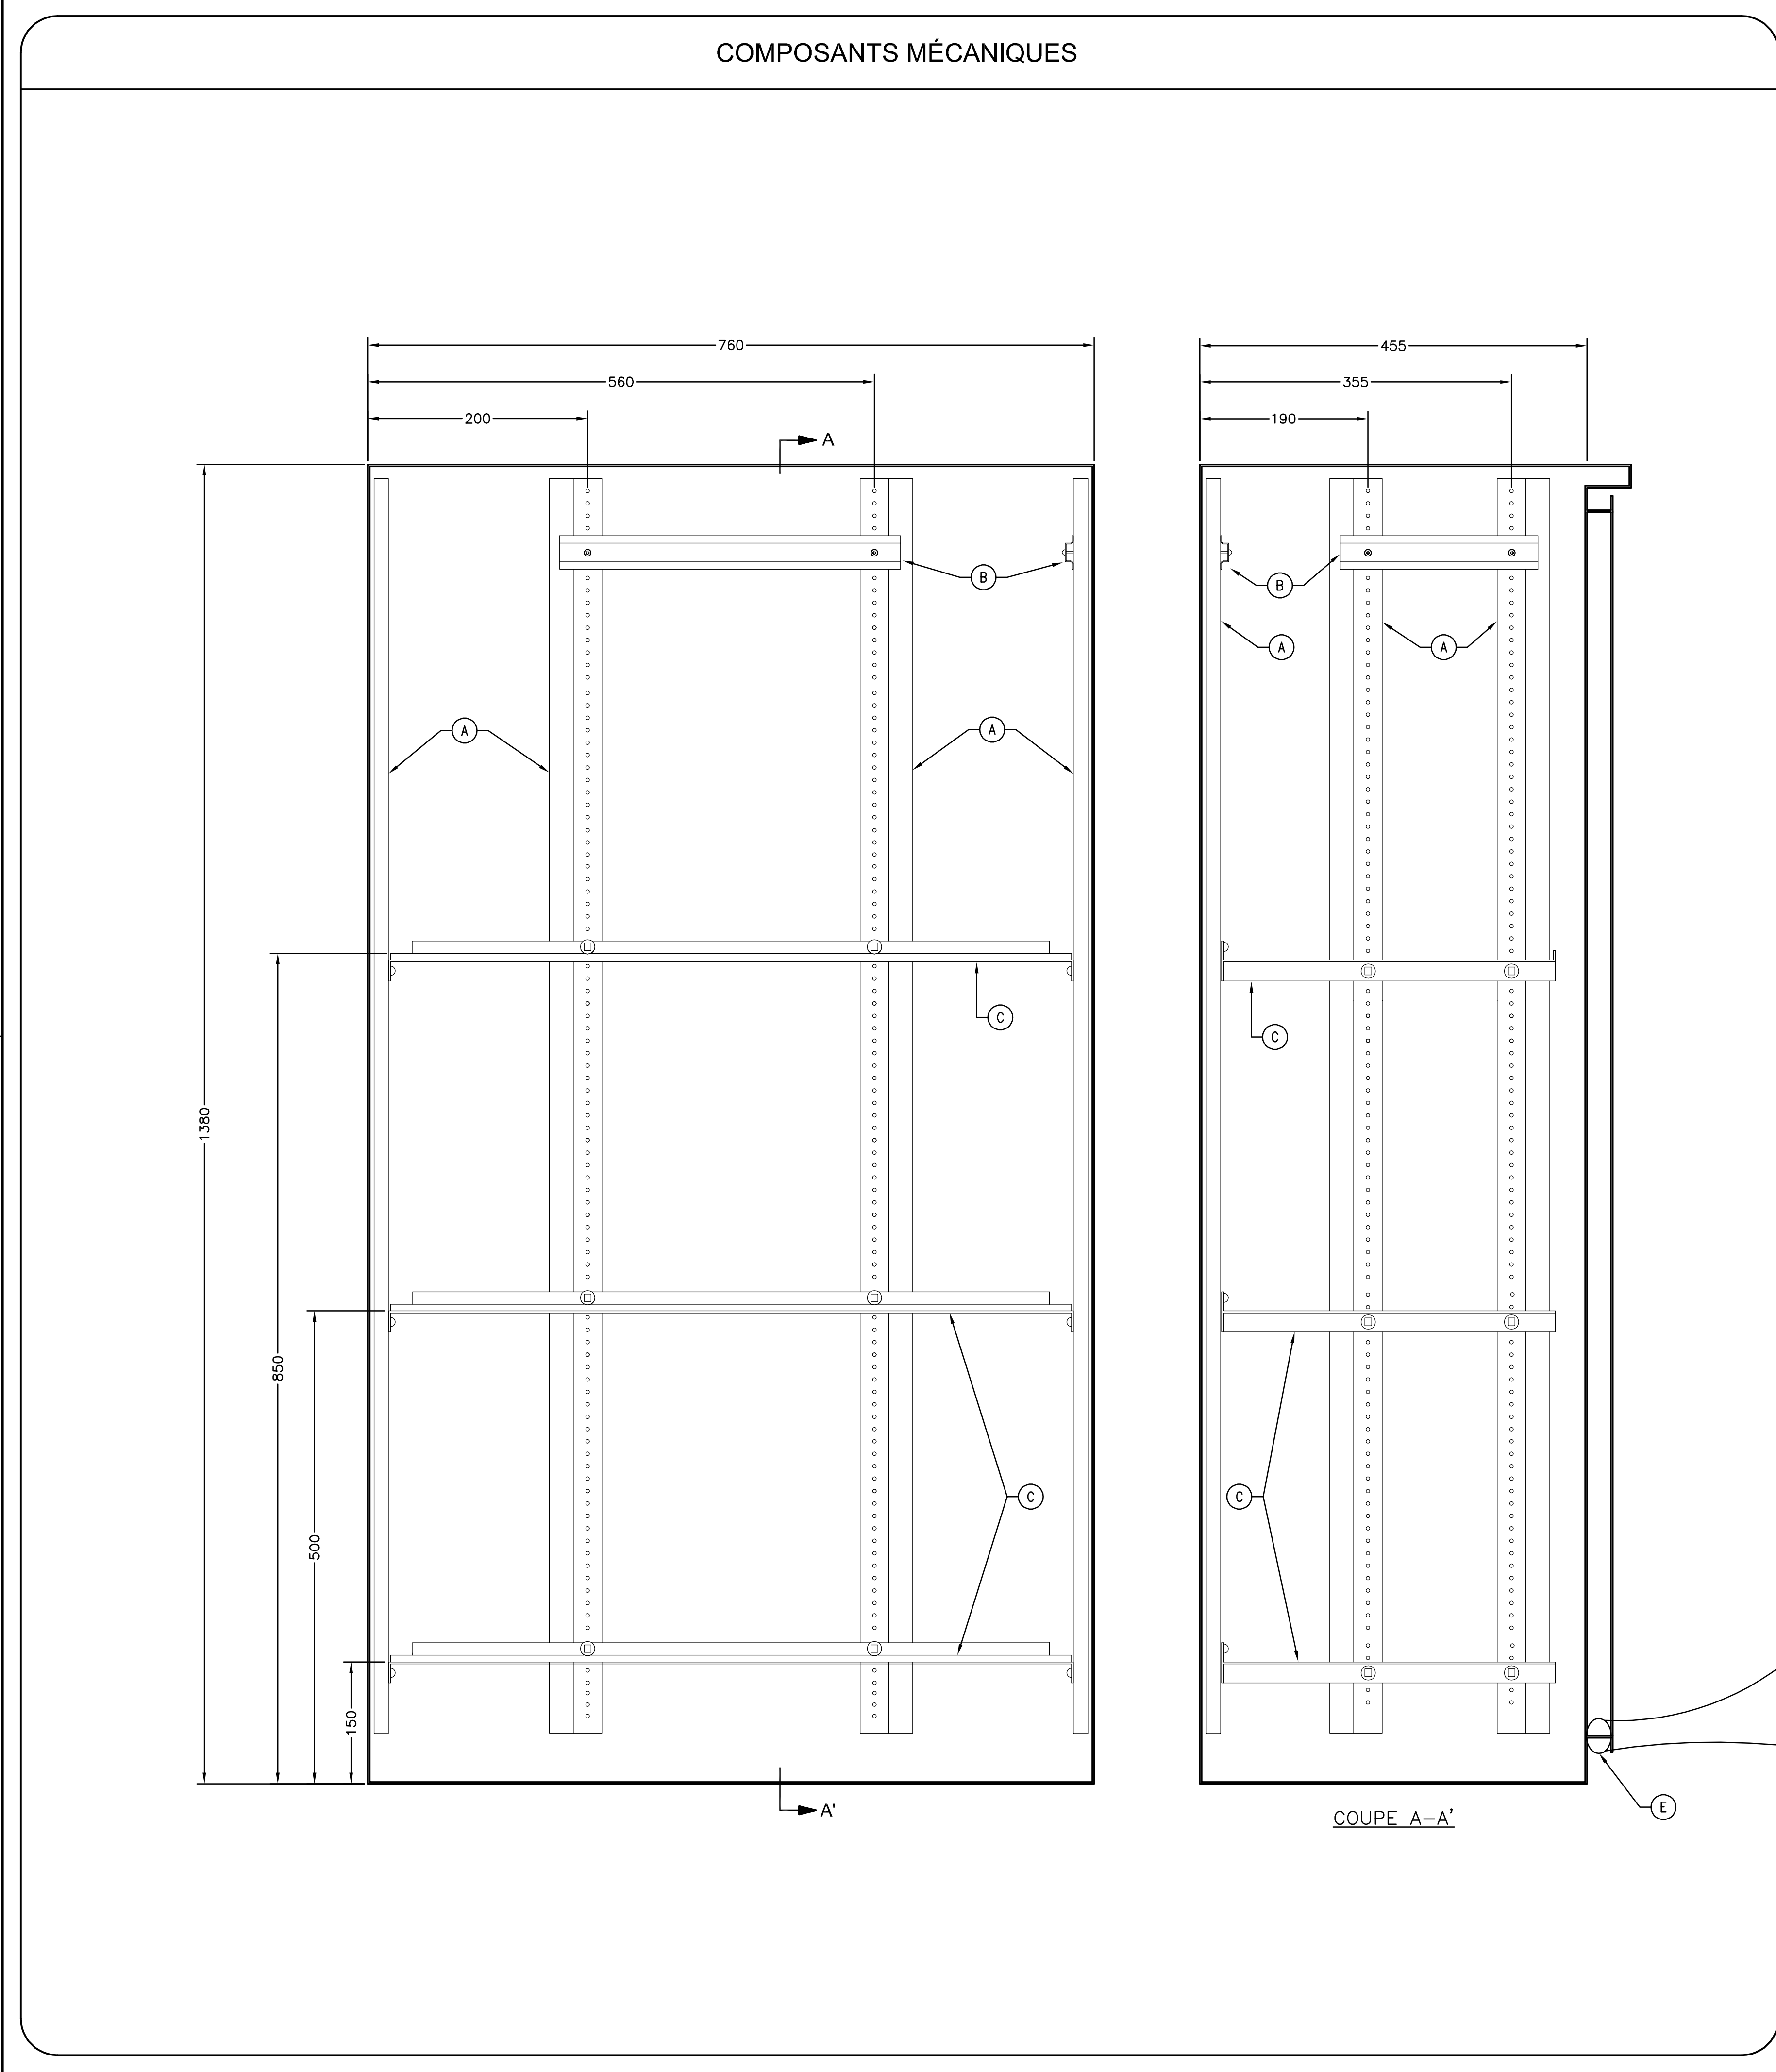

- ☐ A RAIL DE MONTAGE EN « Z » PRÉPÉRFORÉ
☐ B RAIL DE MONTAGE MODÈLE ABB/ENTRELEC PR5(TS35/CF6) DIN 3 PRÉPÉRFORÉ
 No 0101598.26 OU EQUIVALENT APPROUVÉ
☐ C TABLETTE EN ACIER INOXYDABLE TYPE 304 CALIBRE 12 POUVANT SUPPORTER UN
 POIDS MINIMUM DE 130 kg
☐ D ENCOCHE D'UNE LARGEUR DE 25 mm ET D'UNE PROFONDEUR DE 20 mm À FAIRE DANS
 L'ÉPAULEMENT DU COFFRET AFIN DE PERMETTRE LE PASSAGE DU CÂBLE DE LA
 GÉNÉRATRICE. PRÉVOIR UNE PLAQUE AMOVIBLE POUR FERMER L'ESPACEMENT
 LORSQUE NON UTILISÉ
☐ E ÉPAULEMENT DU COFFRET

**CE PLAN NE DOIT PAS ÊTRE
UTILISÉ À DES FINS DE
CONSTRUCTION**

NOTES GÉNÉRALES :

- RÉFÉRENCE PLAN TYPE PT2P-330 AVRIL 2024
DIRECTION GÉNÉRALE DES STRUCTURES.
- LES COTES SONT EN MILLIMÈTRES.

PLAN TYPE - AVRIL 2024		PT2P-330	
DIRECTION GÉNÉRALE DES STRUCTURES			
AAAA-MM-JJ		PRÉNUM NOM (010 : XXXXXXX)	
AAAA-MM-JJ		Statut	Par
Mandataire			
DIRECTION GÉNÉRALE DES STRUCTURES DIRECTION DE L'ELECTROTECHNIQUE ET DES STRUCTURES DE SIGNALISATION			
<i>Sceau : Ce document technologique n'est pas signé et scellé au sens de la Loi sur les ingénieurs et ne peut être utilisé à des fins de travaux visés à l'article 2 de la Loi sur les ingénieurs. Ce document est considéré strictement pour commentaires, pour information ou pour coordination.</i> <i>Aucune garantie n'est donnée sur l'intégrité des informations contenues et sur les modifications apportées au document qui auraient pu être faites ou à venir.</i> <i>La diffusion de ce document technologique est interdite si la présente note limitative n'est pas inscrite.</i> PRÉNUM NOM, Ing.			
Vérificateur			
----- PRÉNUM NOM, Ing.			
Équipe technique			
PRÉNUM NOM, tech.			
Transports Québec    			
Titre			
DÉTAILS DES COFFRETS, CRPMV			
Numéro de plan		43	
EL-2024-N-DDDDDD			
Identification de regroupement			