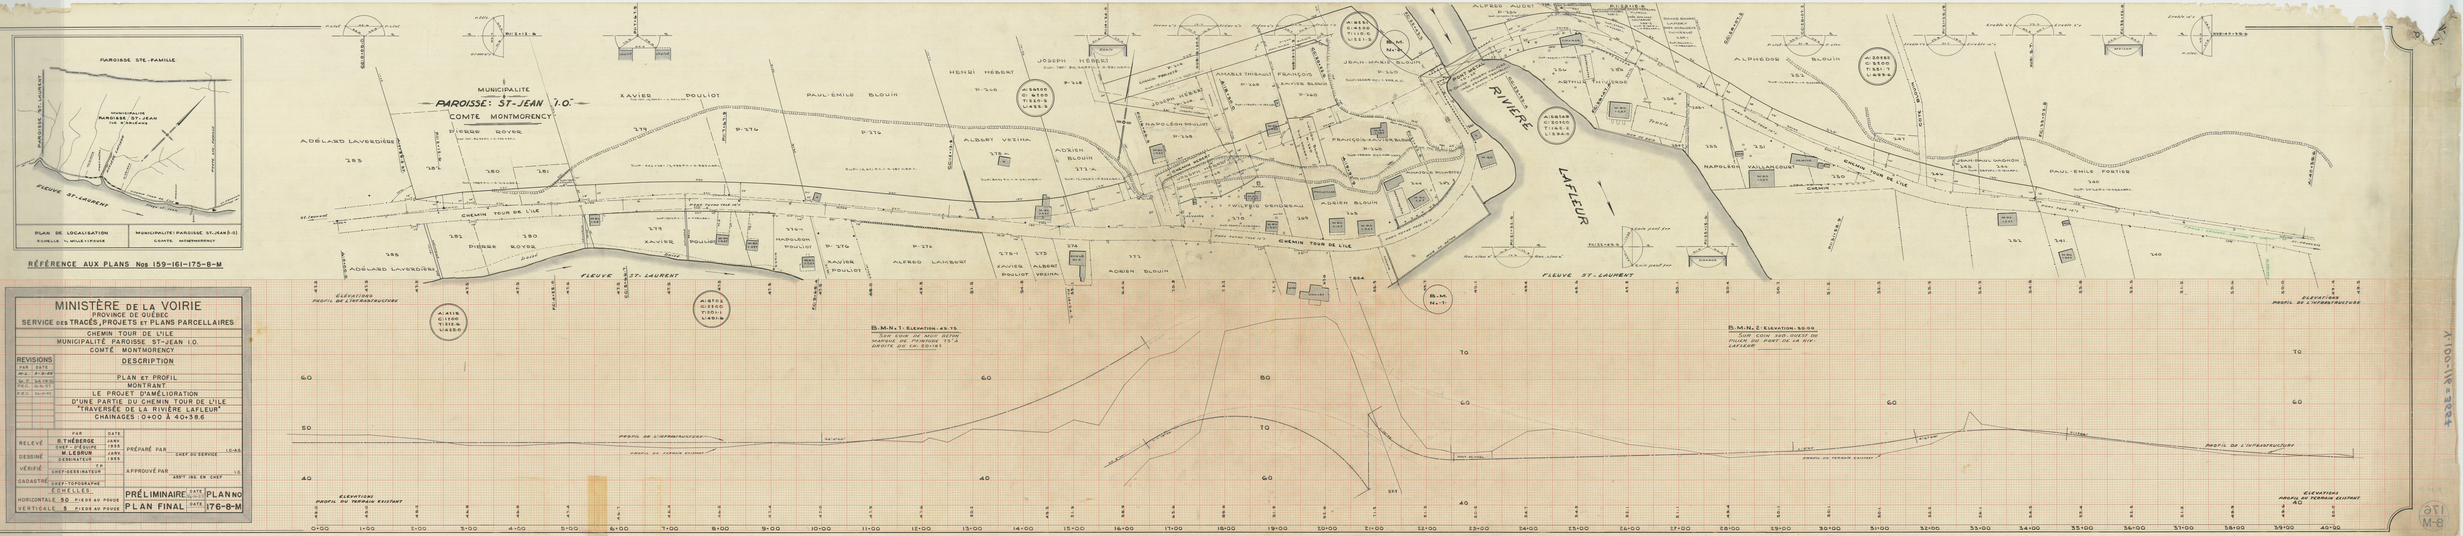
PAROISSE STE-FAMILLE
PAROISSE ST-LAURENT
MUNICIPALITE PAROISSE ST-JEAN DE KIRKLAND
PAROISSE ST-JEAN
FLEUVE ST-LAURENT
PLAN DE LOCALISATION
ÉCHELLE ½ MILLE = 1 POUCE
MUNICIPALITE: PAROISSE ST-JEAN I.O.
COMTE MONTMORENCY
RÉFÉRENCE AUX PLANS Nos 159-161-175-8-M
MUNICIPALITE
PAROISSE: ST-JEAN I.O.
COMTE MONTMORENCY
ADÉLARD LAVERDIÈRE
PIERRE ROYER
XAVIER POULIOT
PAUL-ÉMILE BLOUIN
HENRI HÉBERT
JOSEPH HÉBERT
ALBERT VEZINA
AUDIN BLOUIN
NAPOLÉON POULIOT
ALFRED LAMBERT
ADRIEN BLOUIN
WILBRIS DENIGEAU
FRANÇOIS-XAVIER BLOUIN
JEAN-MARIE BLOUIN
AMABLE THIBAULT
ALFRED AUDET
ARTHUR LESSARD
ALPHONSE BLOUIN
NAPOLÉON VAILLANCOURT
JEAN-MARIE GAGNON
PAUL-ÉMILE PORTIER
CHEMIN TOUR DE L'ILE
RIVIÈRE LAFLEUR
FLEUVE ST-LAURENT
B.M. N.1
B.M. N.2
B.M. N.1 : ÉLÉVATION : 49.75
SUR COIN NORD-OUEST DU MARQUE DE PENTURE 13' À DROITE DU VIR. 2.01+61
B.M. N.2 : ÉLÉVATION : 52.09
SUR COIN NORD-OUEST DU PILIER DU PORT DE LA RIVIÈRE LAFLEUR
ÉLÉVATIONS PROFIL DE L'INFRASTRUCTURE
ÉLÉVATIONS PROFIL DU TERRAIN EXISTANT
PROFIL DE L'INFRASTRUCTURE
PROFIL DU TERRAIN EXISTANT
MINISTÈRE DE LA VOIRIE
PROVINCE DE QUÉBEC
SERVICE des TRACÉS, PROJETS et PLANS PARCELLAIRES
CHEMIN TOUR DE L'ILE
MUNICIPALITÉ PAROISSE ST-JEAN I.O.
COMTÉ MONTMORENCY
REVISIONS
DESCRIPTION
PLAN ET PROFIL MONTRANT
LE PROJET D'AMÉLIORATION D'UNE PARTIE DU CHEMIN TOUR DE L'ILE "TRAVERSÉE DE LA RIVIÈRE LAFLEUR"
CHAINAGES 0+00 À 40+38.6
RELEVÉ
DESSINÉ
VÉRIFIÉ
CADASTRE
PRÉPARÉ PAR
APPROUVÉ PAR
CHEF DU SERVICE
ASST. ING. EN CHEF
HORIZONTALE 50 PIEDS AU POUCE
VERTICALE 5 PIEDS AU POUCE
PRÉLIMINAIRE
PLAN FINAL
DATE
PLAN No
176-8-M